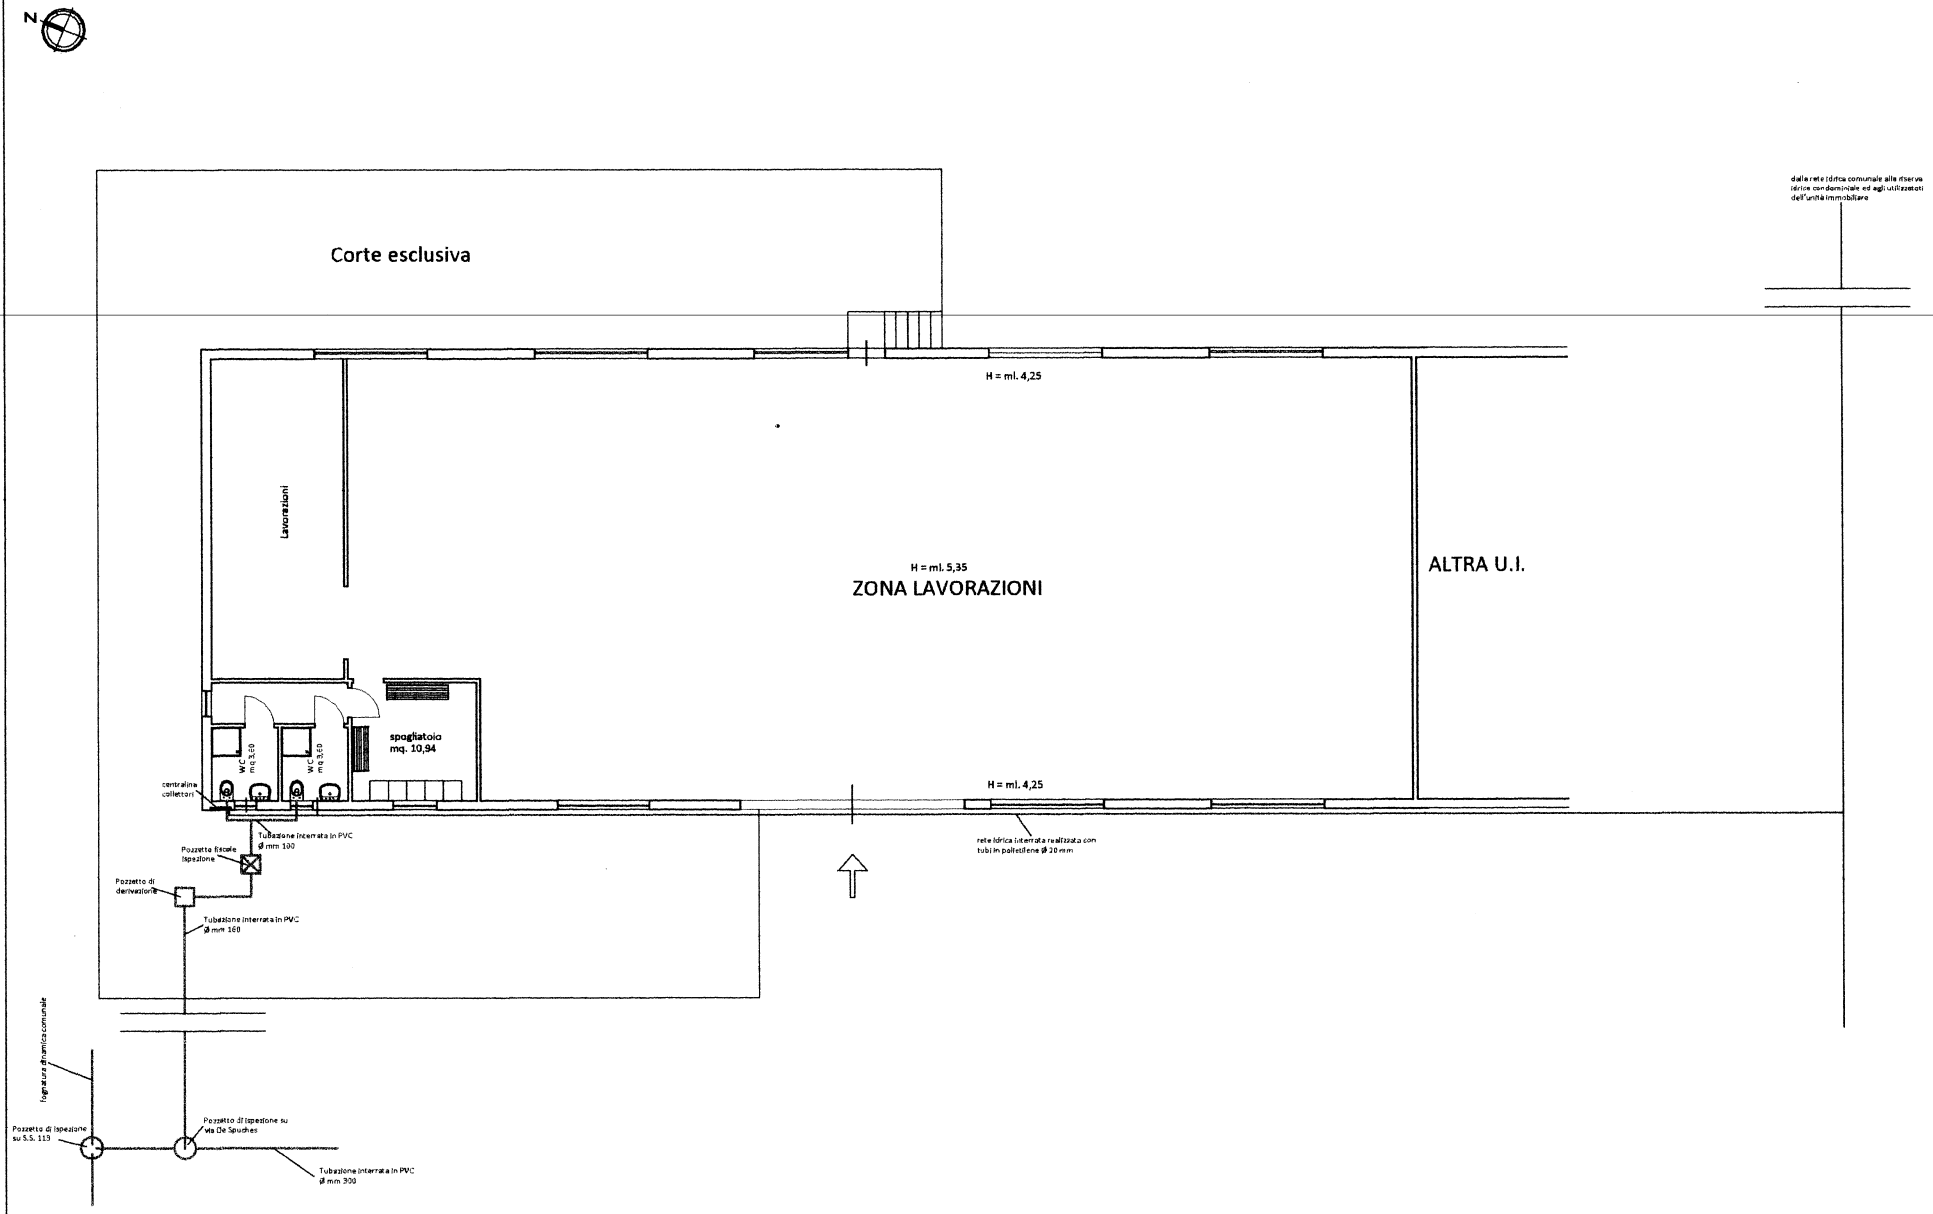

Scala 1:100

LEFAB ARREDAMENTO & INNOVAZIONE S.R.L	TAVOLA	Planimetria tracciati acque reflue ed idropotabili	TAV./DATA: ottbre 2024
	OGGETTO	Istanza A.U.A per la l'attività di falegnameria con sede in via De Spuches 40, Carini (PA) estremi catastali: foglio 16 part. 1353	4

Dott. Giovanni Di Marino N. 6251 - Sez. B Sett. B - Plan. I