

COMUNE DI Roccapalumba Città Metropolitana di Palermo

OGGETTO:

Richiesta di rilascio Autorizzazione Unica Ambientale (AUA) di un Autolavaggio sito nel Comune di Roccapalumba in Via Case Vecchie n.13 identificato al N.C.E.U. al foglio 9 particella 1036 sub 2

COMMITTENTE:

Lazzara Paolo nato il 28/07/1967 C.F. LZZ PLA 67L28 H428Z



ELABORATI:

- GRAFICI :
- Impianto di adduzione;
- Impianto di scarico;
- Particolari Costruttivi;


VISTI:

Il Committente
(Lazzara Paolo)


Il Progettista
(Ing. Antonio Giunta)

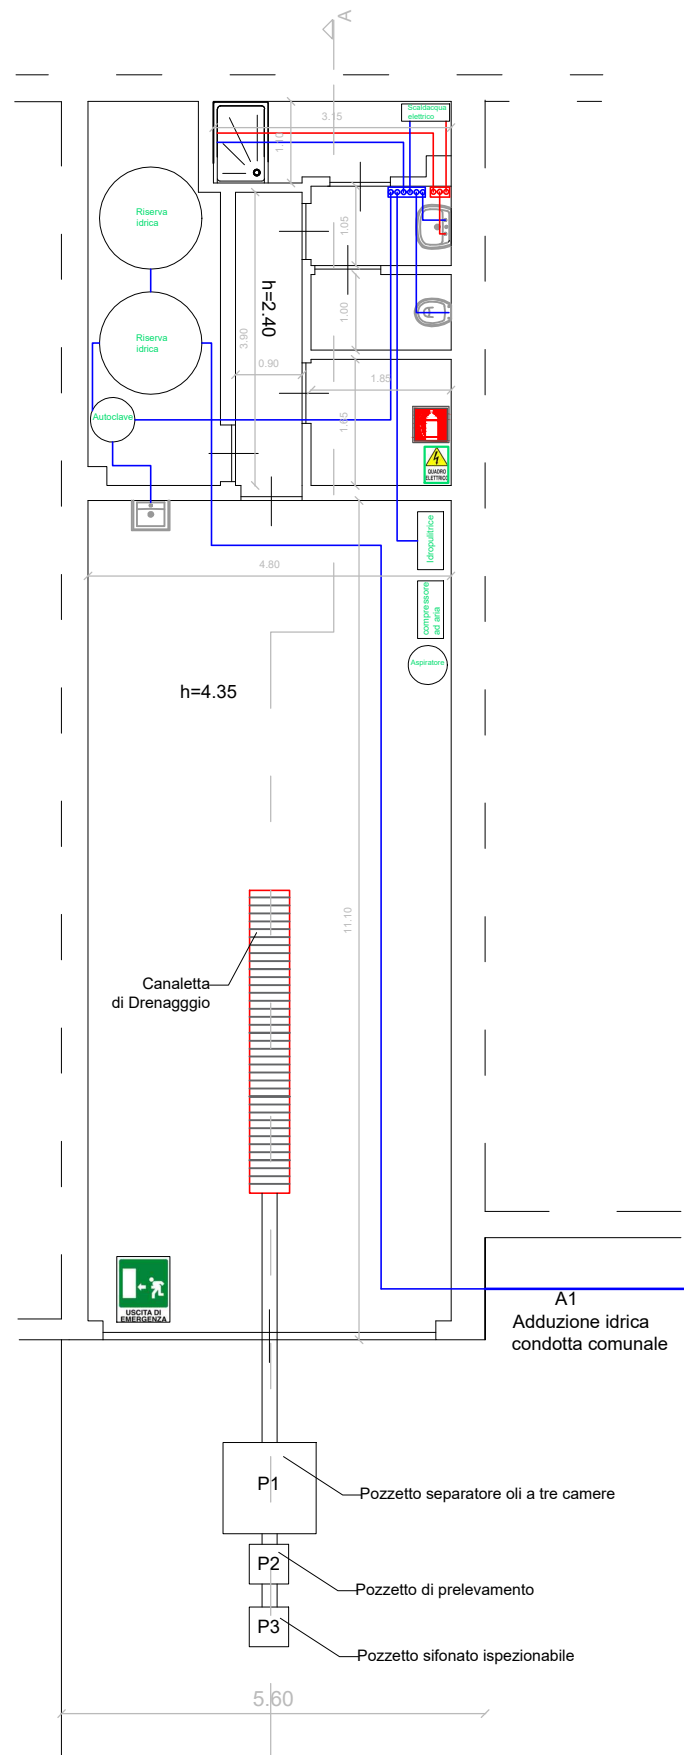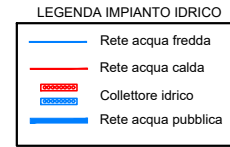


Schema impianto adduzione idrica
Scala 1:100

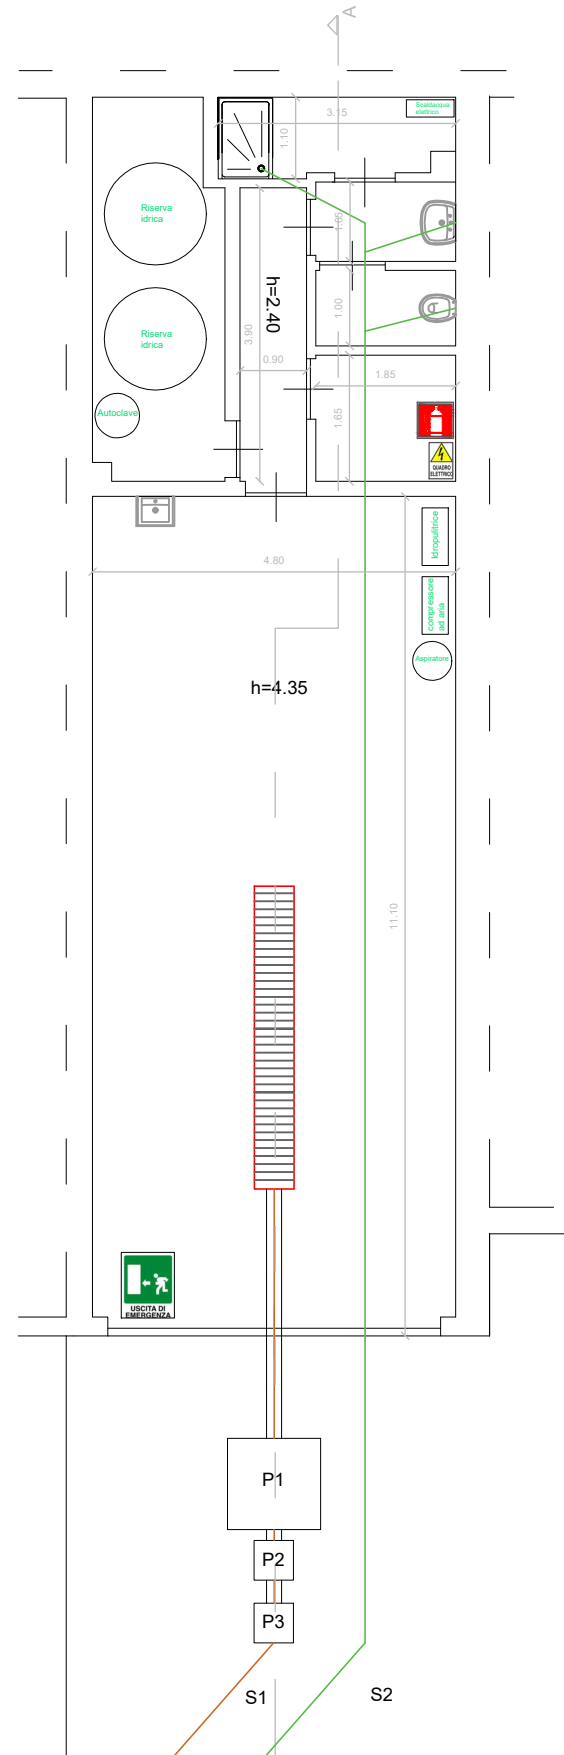


Schema impianto di scarico acque reflue
Scala 1:100

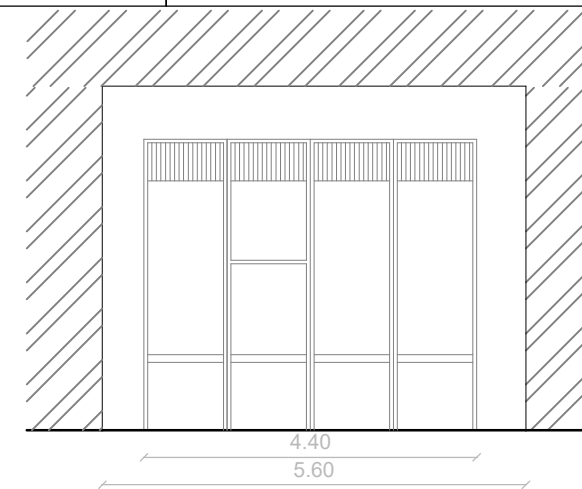


Prospetto via Case Vecchie
Scala 1:100

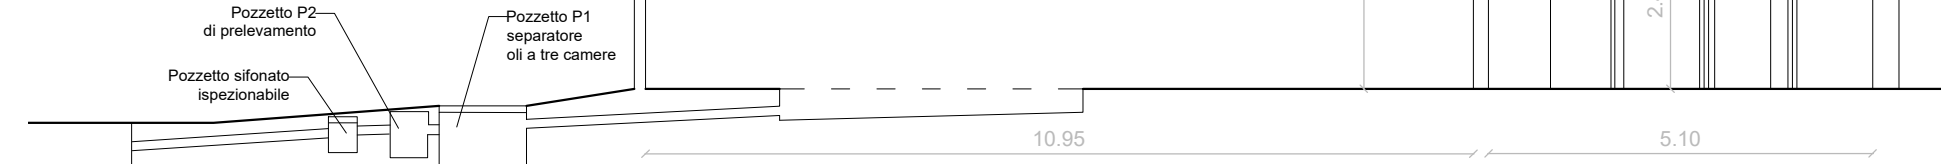


Sezione A - A
Scala 1:100

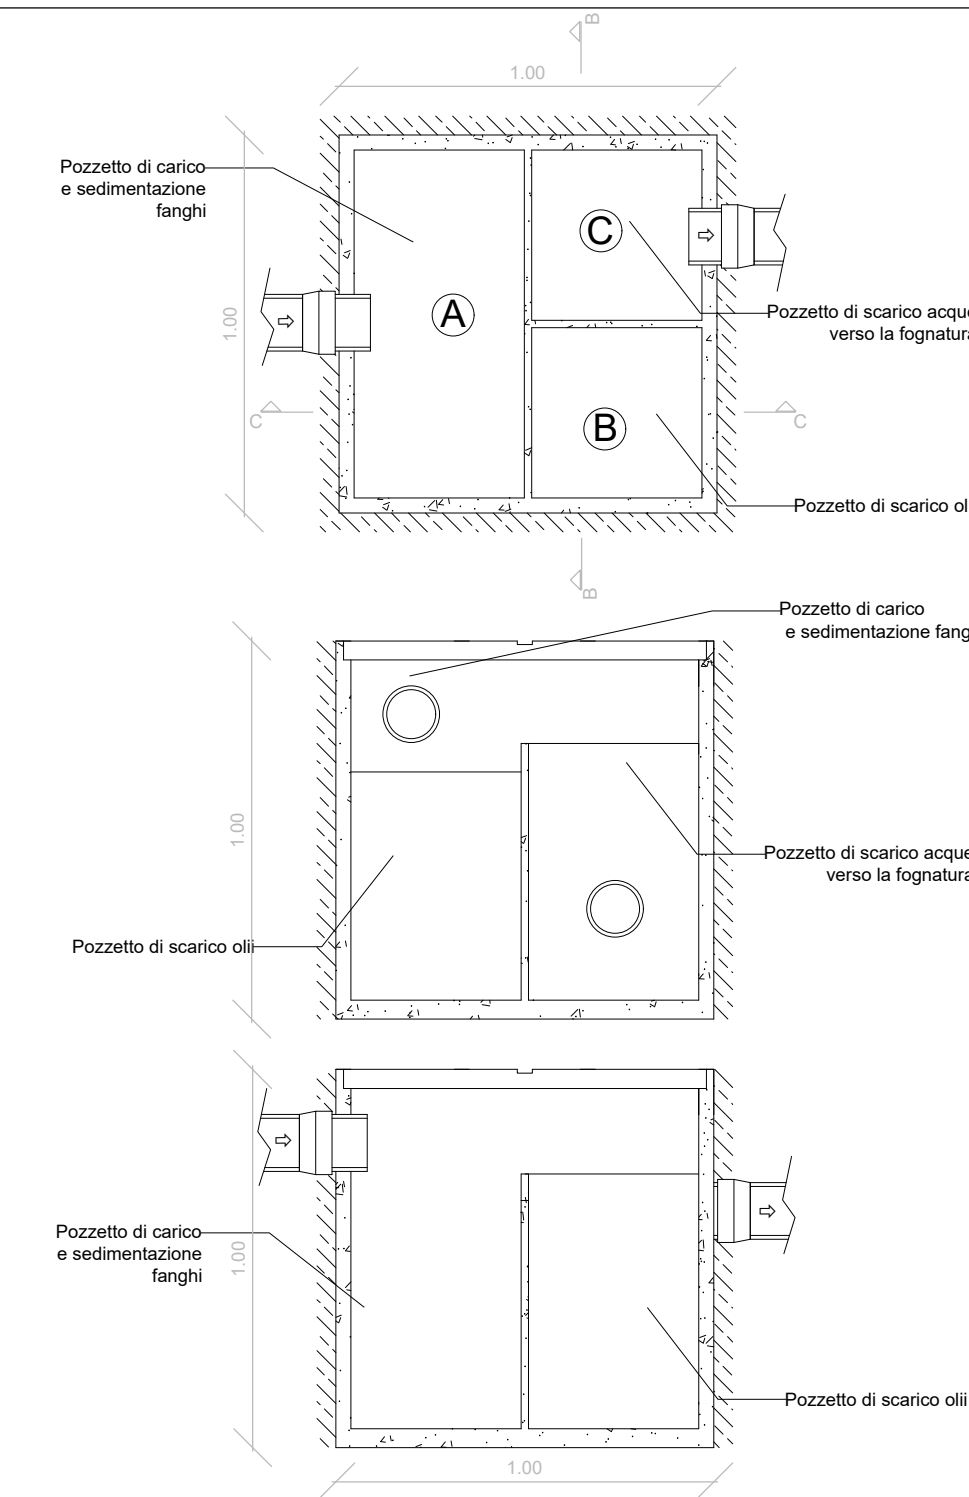

Pozzetto P1 - Pozzetto Separatore oli a tre camere
Scala 1:20

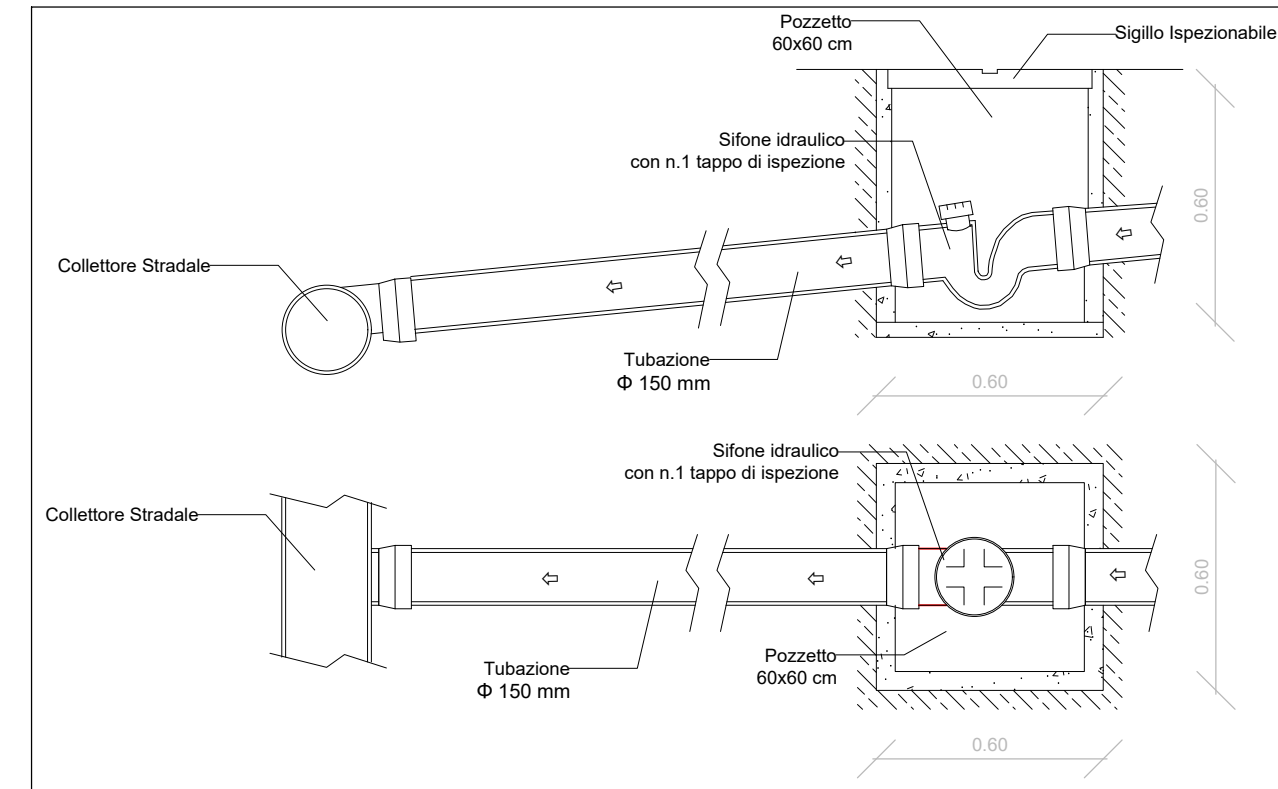

Pozzetto P3 - Pozzetto Sifonato ispezionabile
Scala 1:20

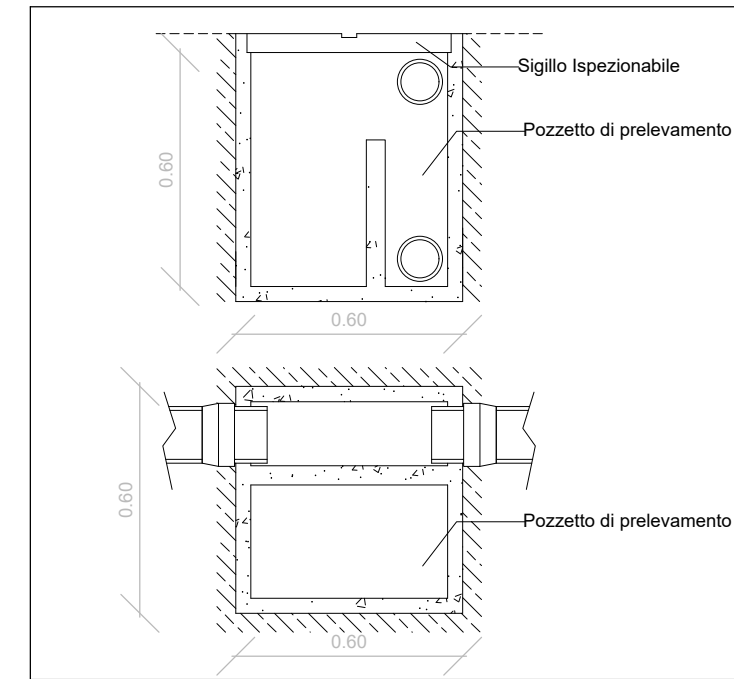

Pozzetto P2 - Pozzetto di Prelevamento
Scala 1:20