




**PLANIMETRIA GENERALE
DELL'IMPIANTO**
Scala 1:1.000

Con indicazione dei macchinari delle
aree di lavorazione e dei sistemi di
abbattimento polveri

Corso Trento

RETE FOGNARIA
COMUNALE

Via Ugo L Malfa

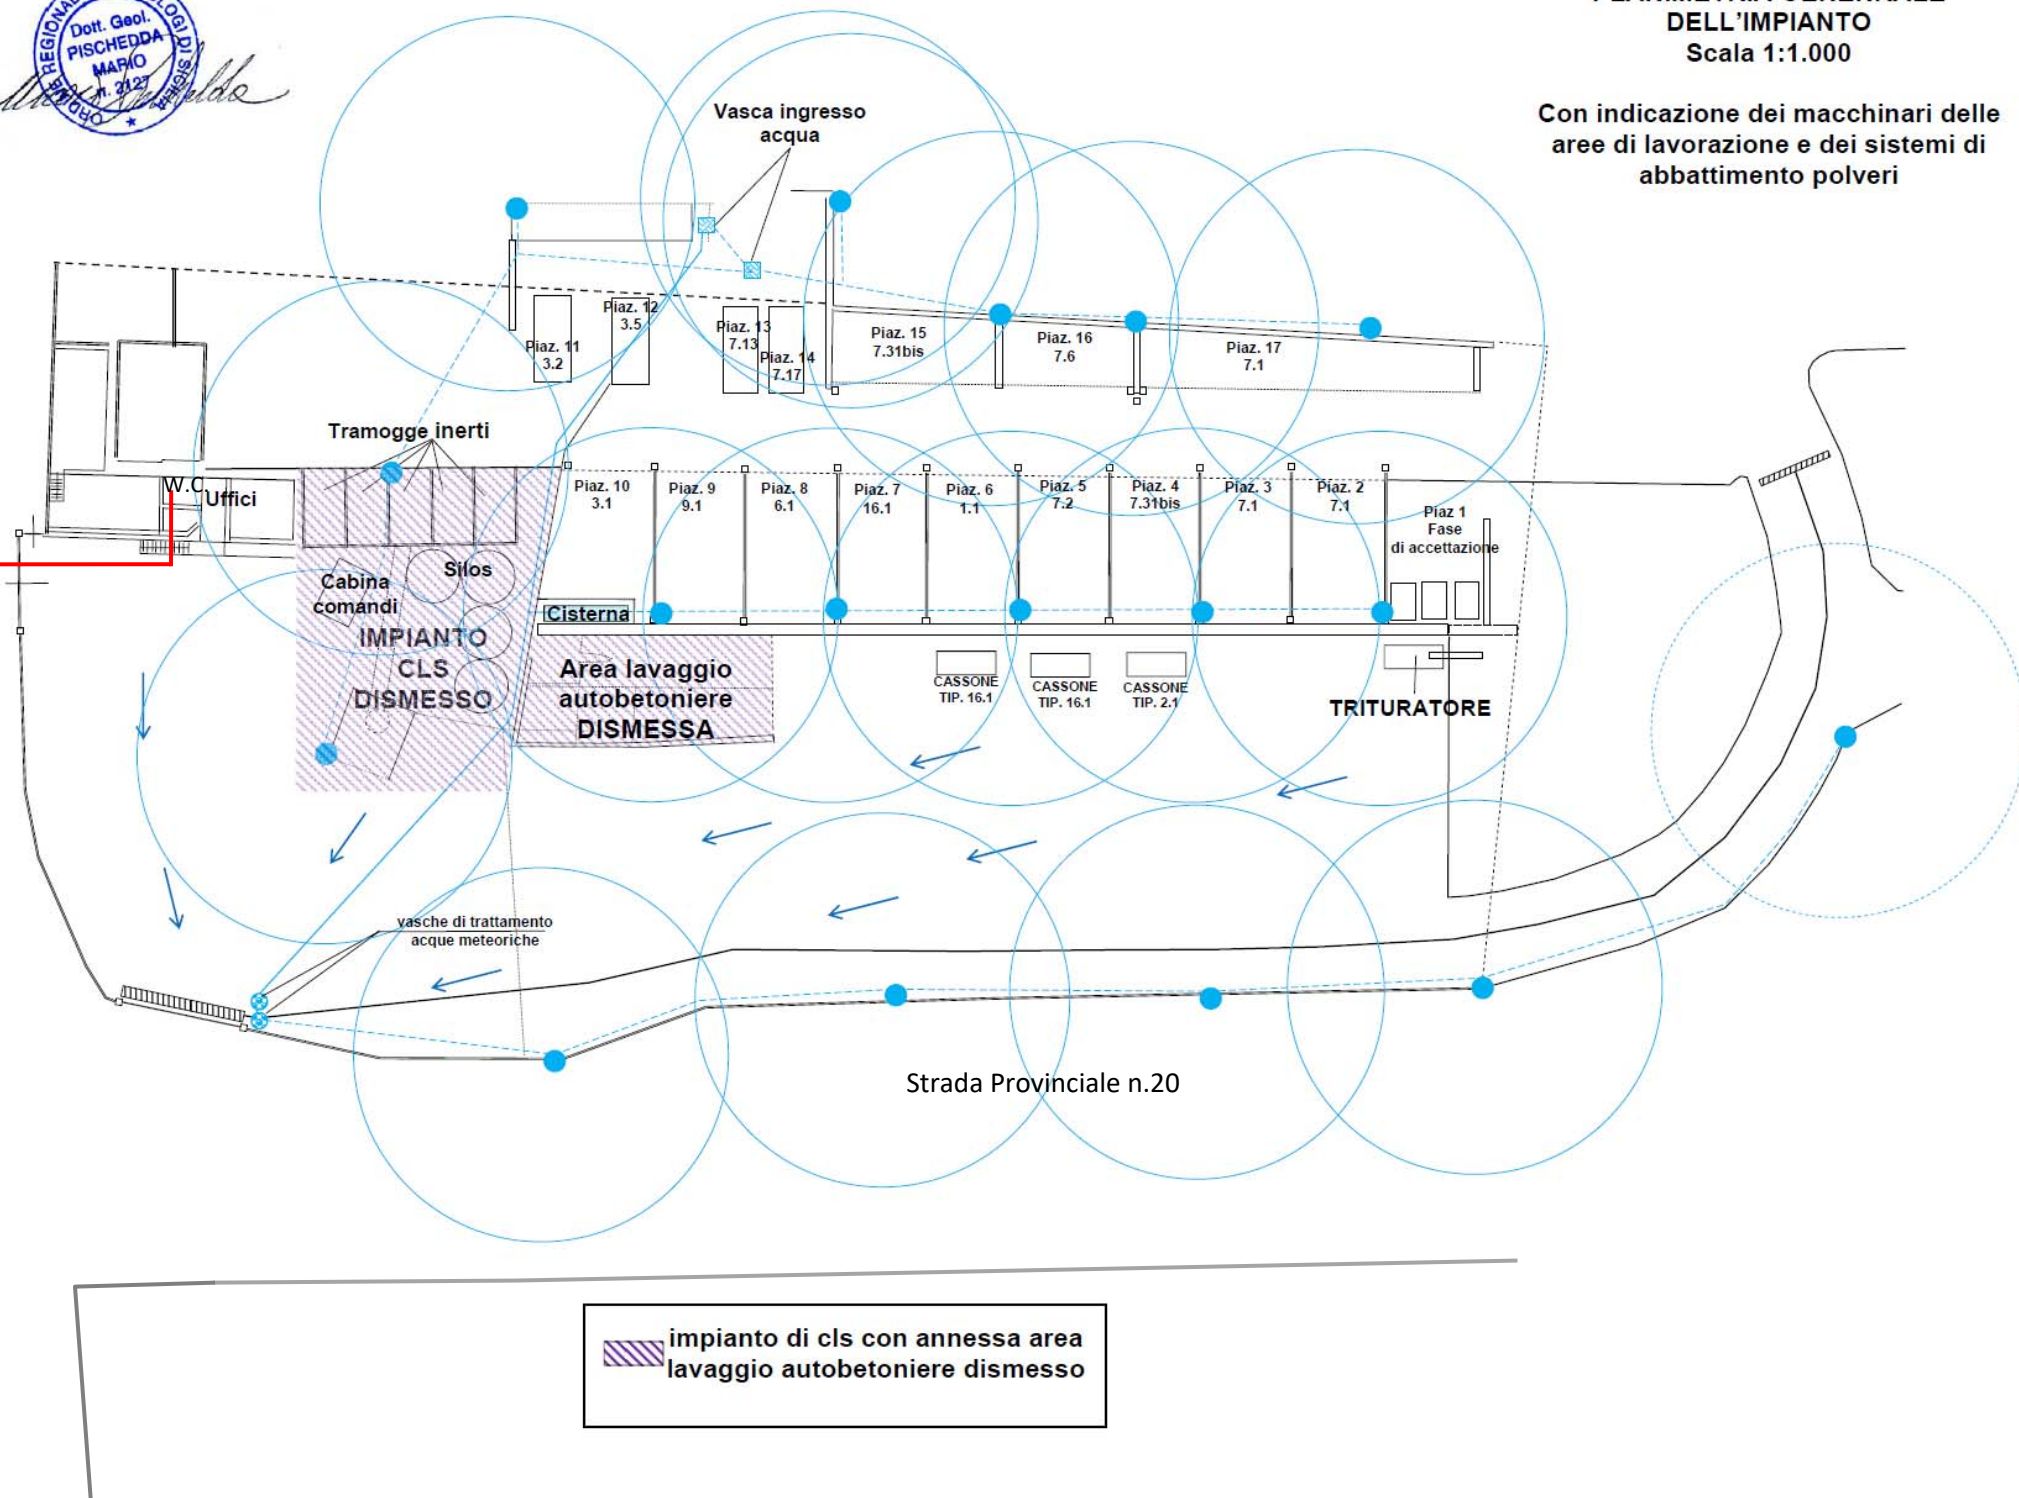

 impianto di cls con annessa area lavaggio autobetoniere dismesso