

Piano Seminterrato
H = 4,45 m


↑ Ingresso
acqua

□ Pozzetto raccolta acque sanificazione
locali da conferire come rifiuti

☒ Pozzetto ispezione

☒ Pozzetto con doppia pompa di sollevamento

▤ Griglia raccolta acqua piovane

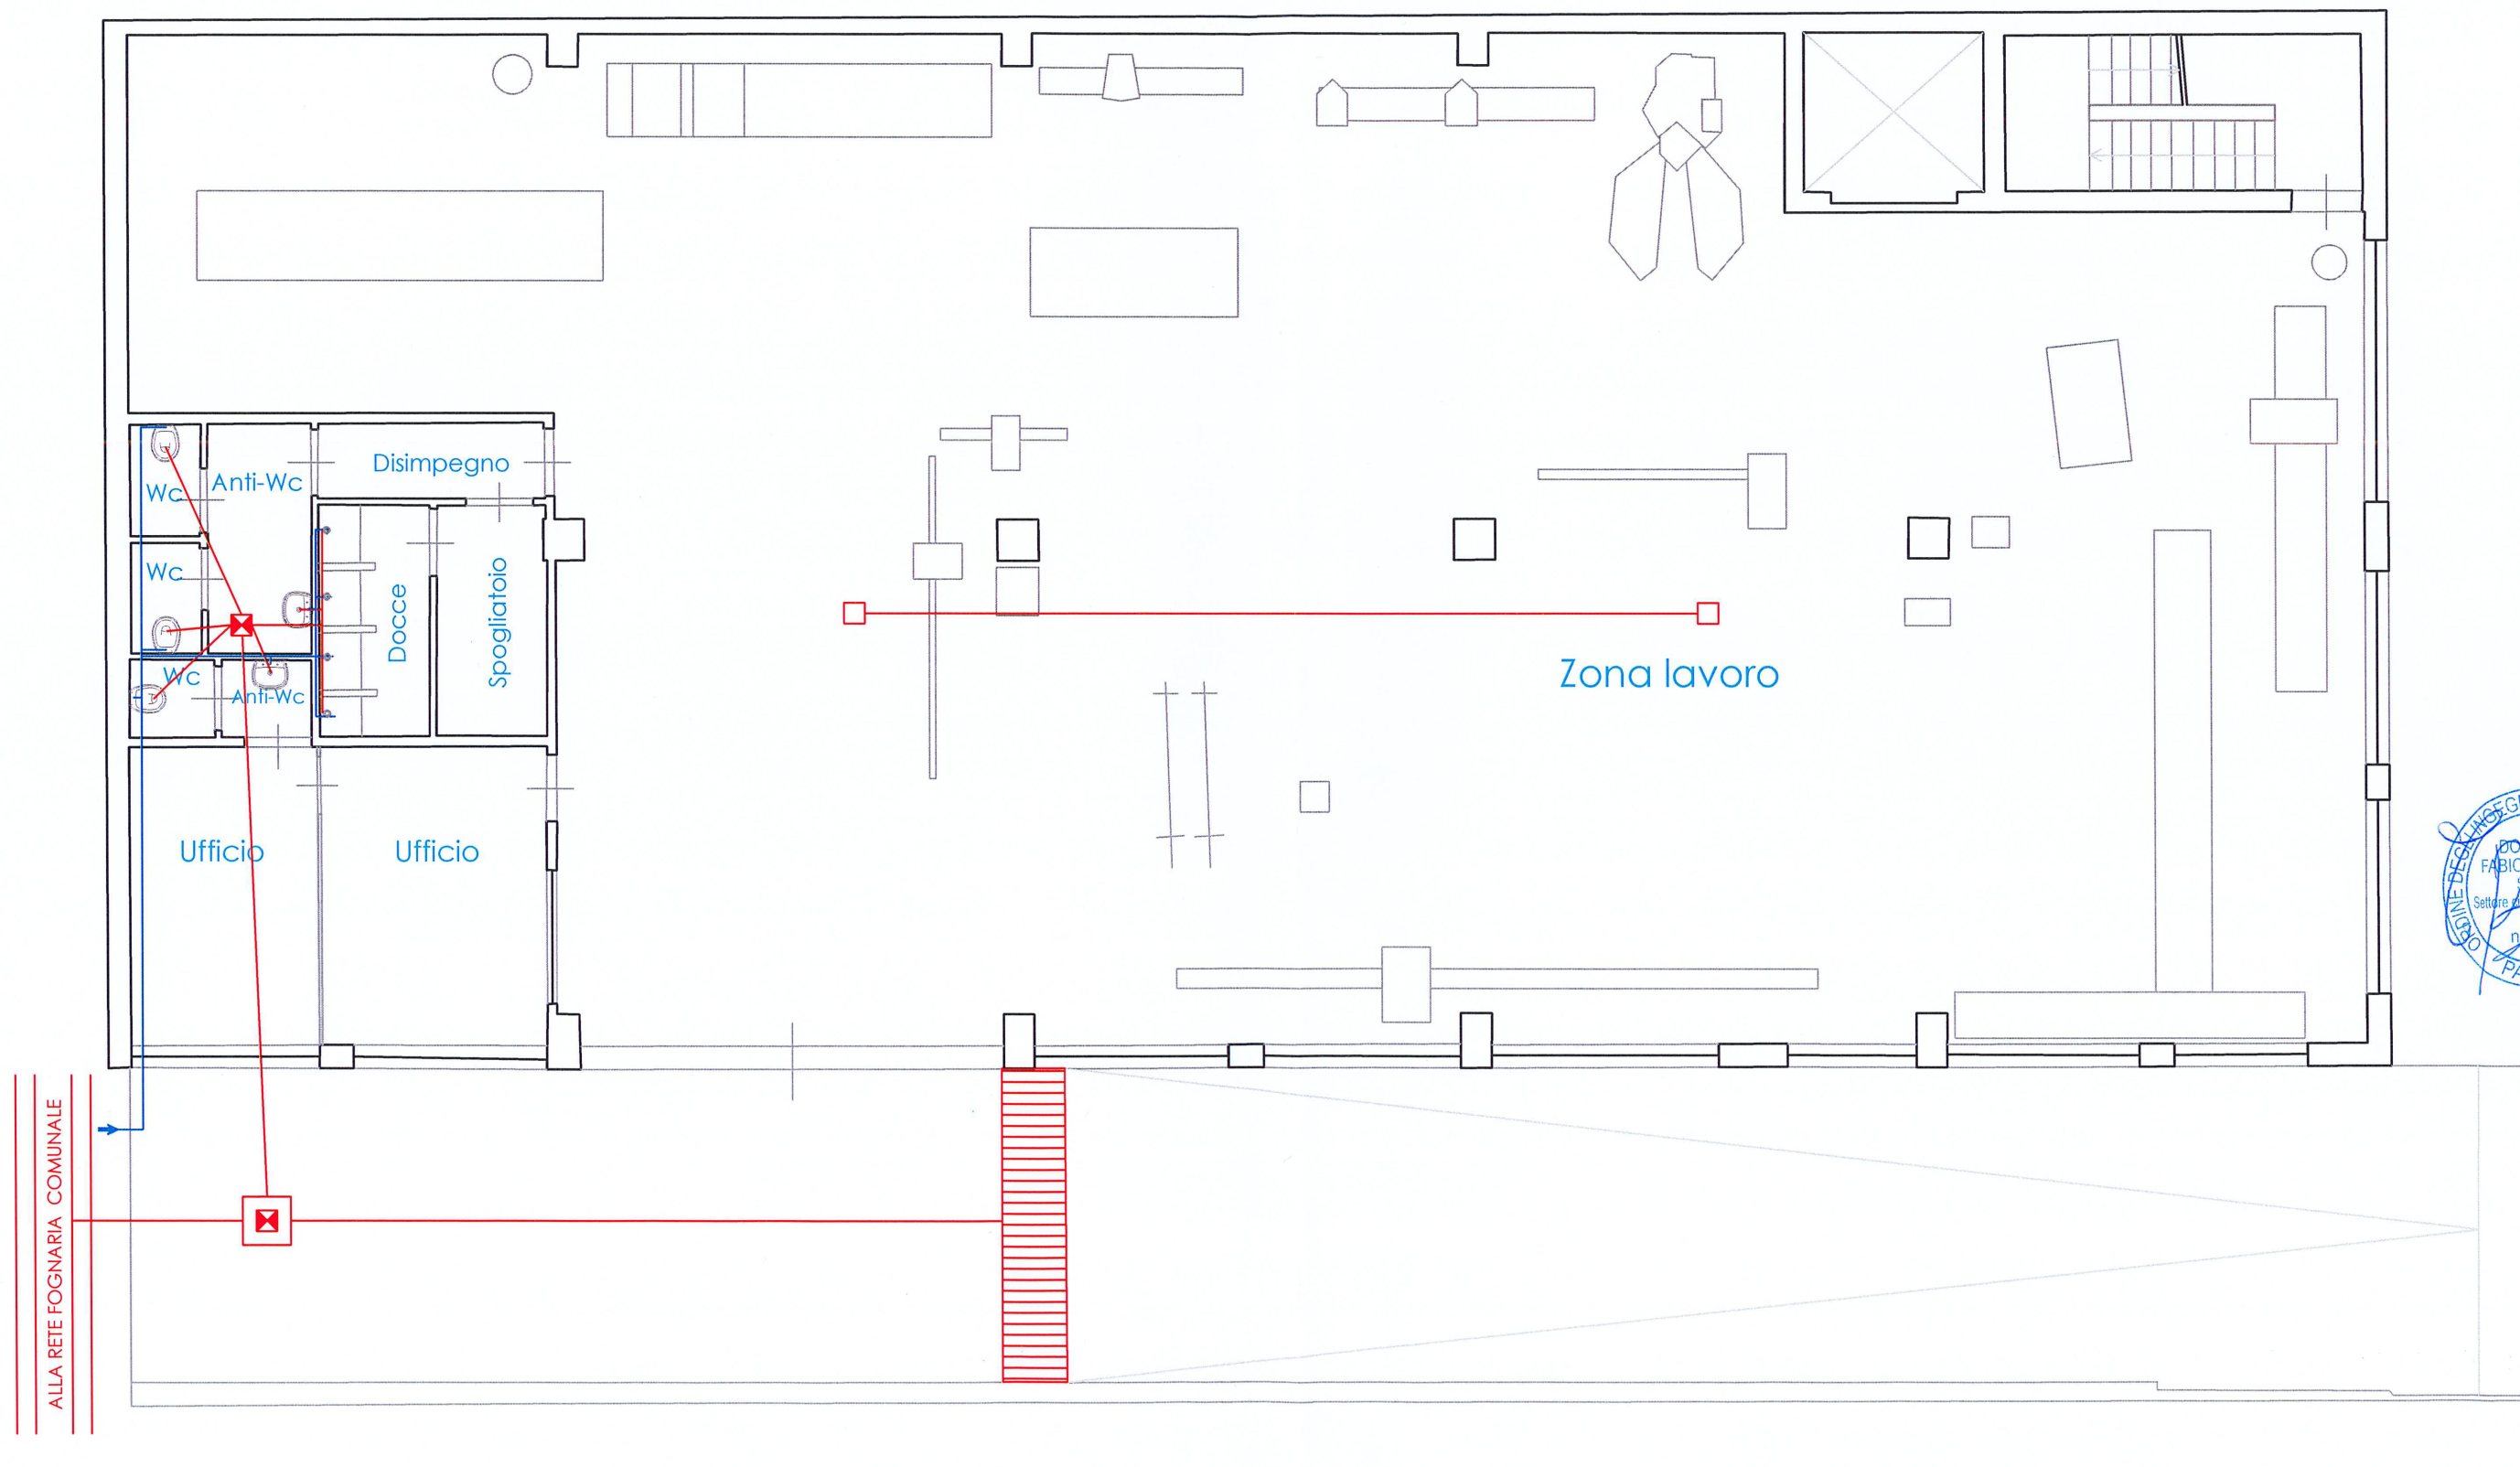

Ing. Bellavia Fabio

Data 02 Gennaio 2025 // Elaborato Planimetria con ubicazione tracciati di scarico e idropotabile // Scala 1:100