

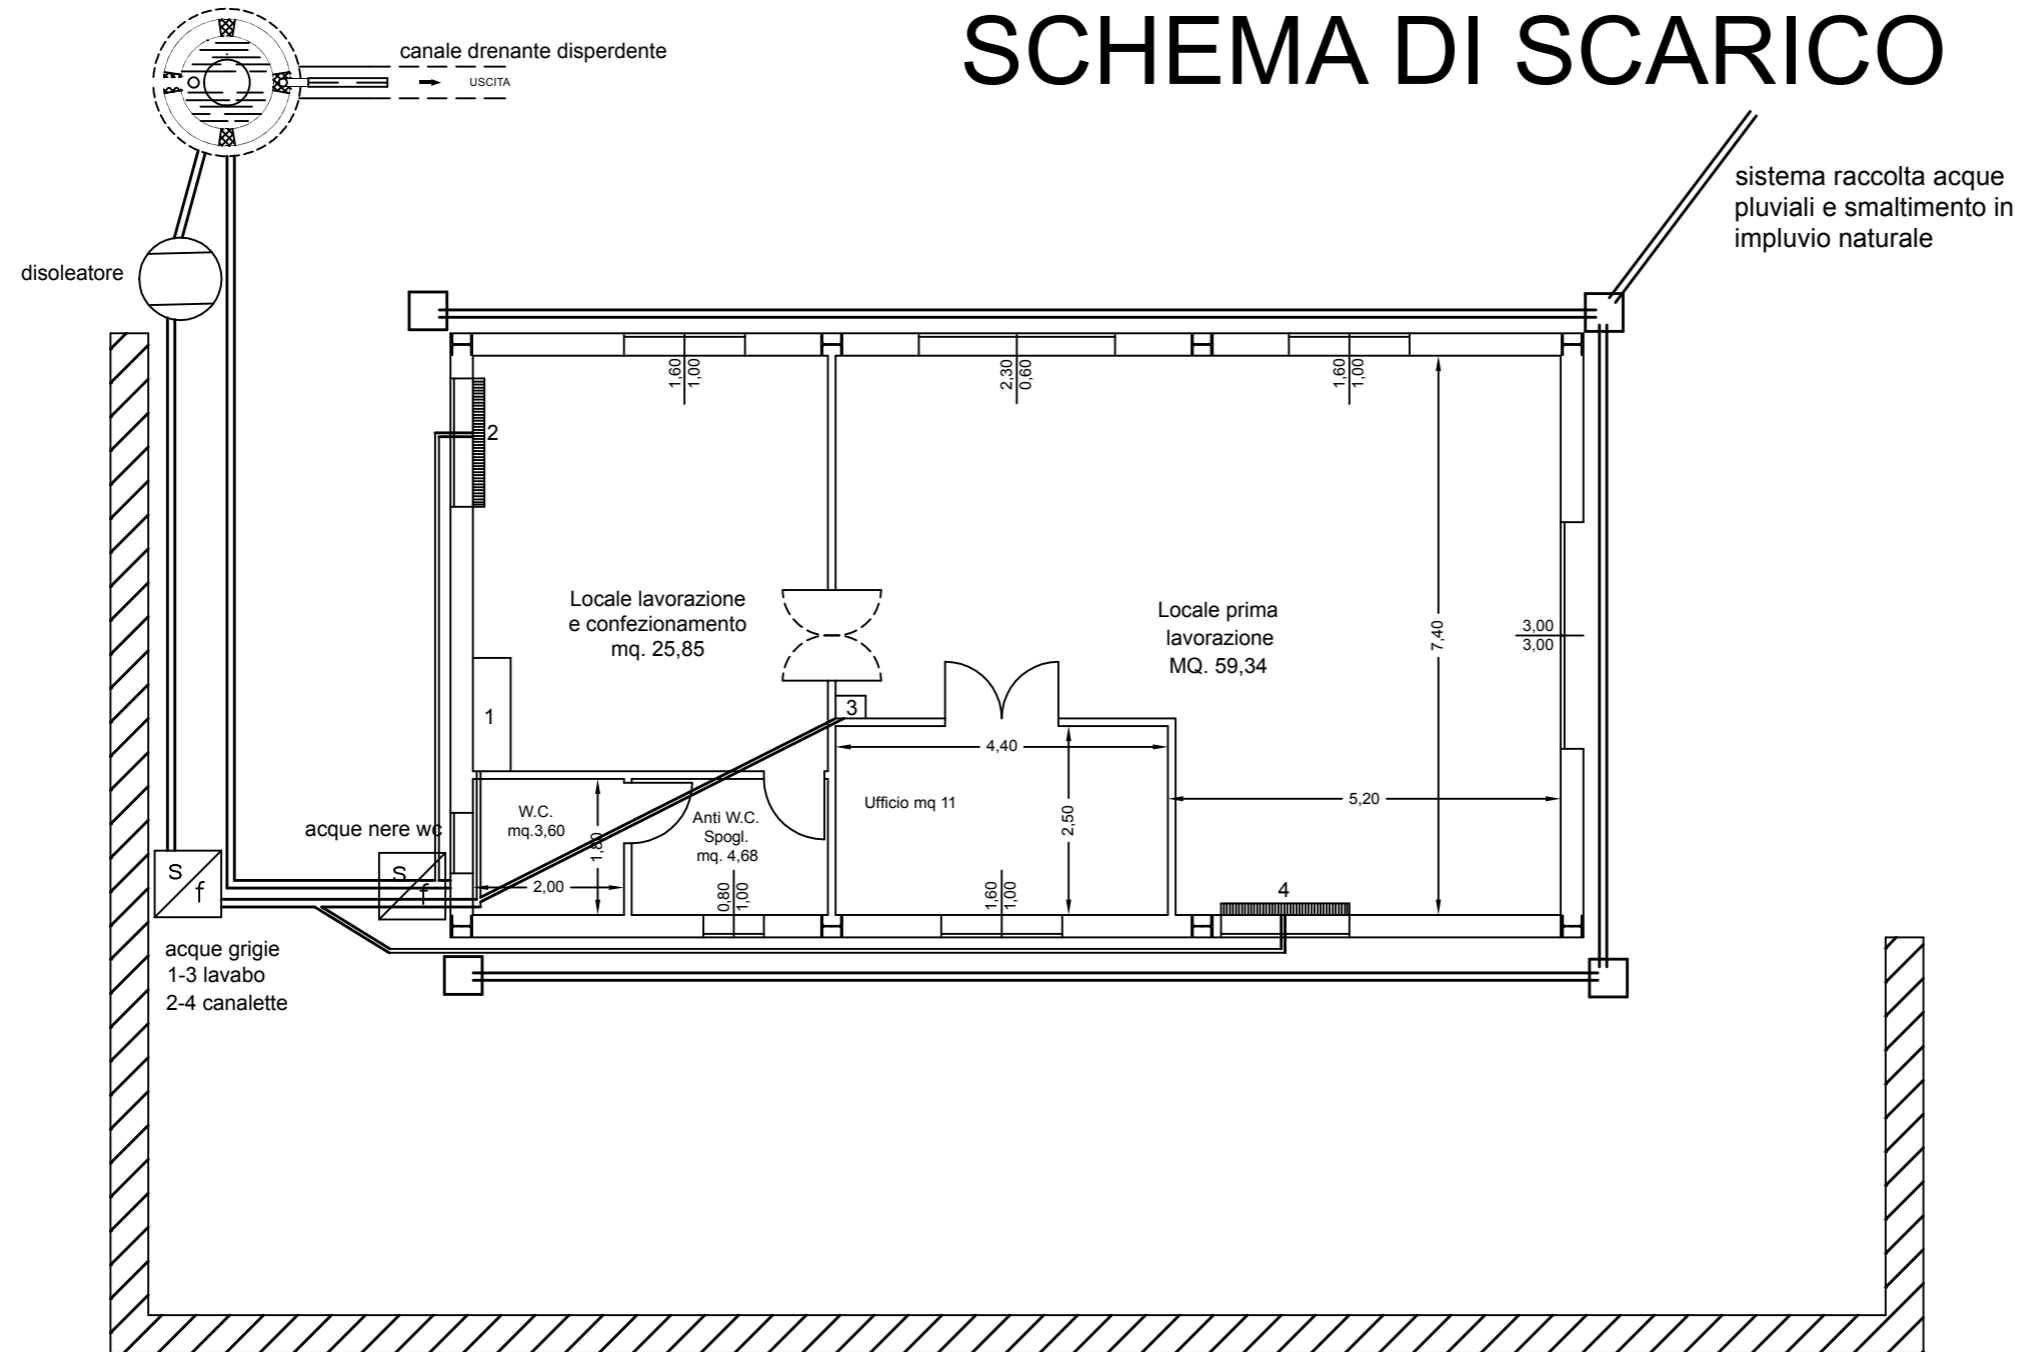


# SCHEMA DI SCARICO

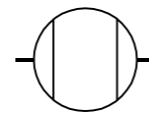

☒ P.V.C. serie pesante di colore rosso

**POZZETTO CON SIFONE IDRAULICO**  
 pozzetto dotato di sifone idraulico tipo "Firenze" munito di n. 2 tappi a tenuta per le ispezioni e di uno sfiato da elevare sul tetto dell'edificio - (nuovi fabbricati)  
 particolare costruttivo

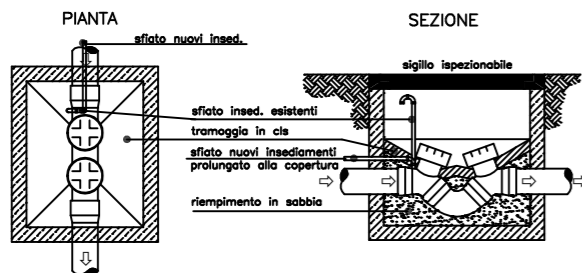


**BACINO CONDENSAGRASSI**

Bacino circolare del diametro minimo di cm. 80 e avente due setti di protezione delle condotte di entrata e uscita con camera per la raccolta di grassi e saponi.


particolare costruttivo

PIANTA

SEZIONE

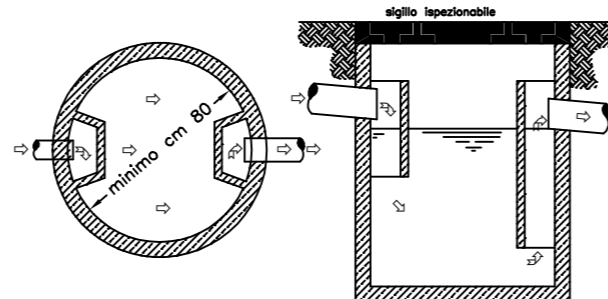

**PIANTA FOSSA Imhoff**

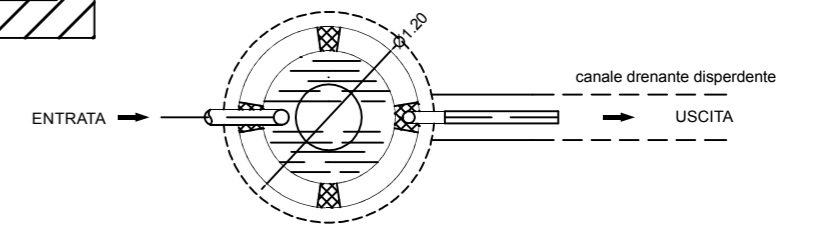

**SEZIONE FOSSA Imhoff**

