


SCHEMA CONDOTTA FOGNARIA

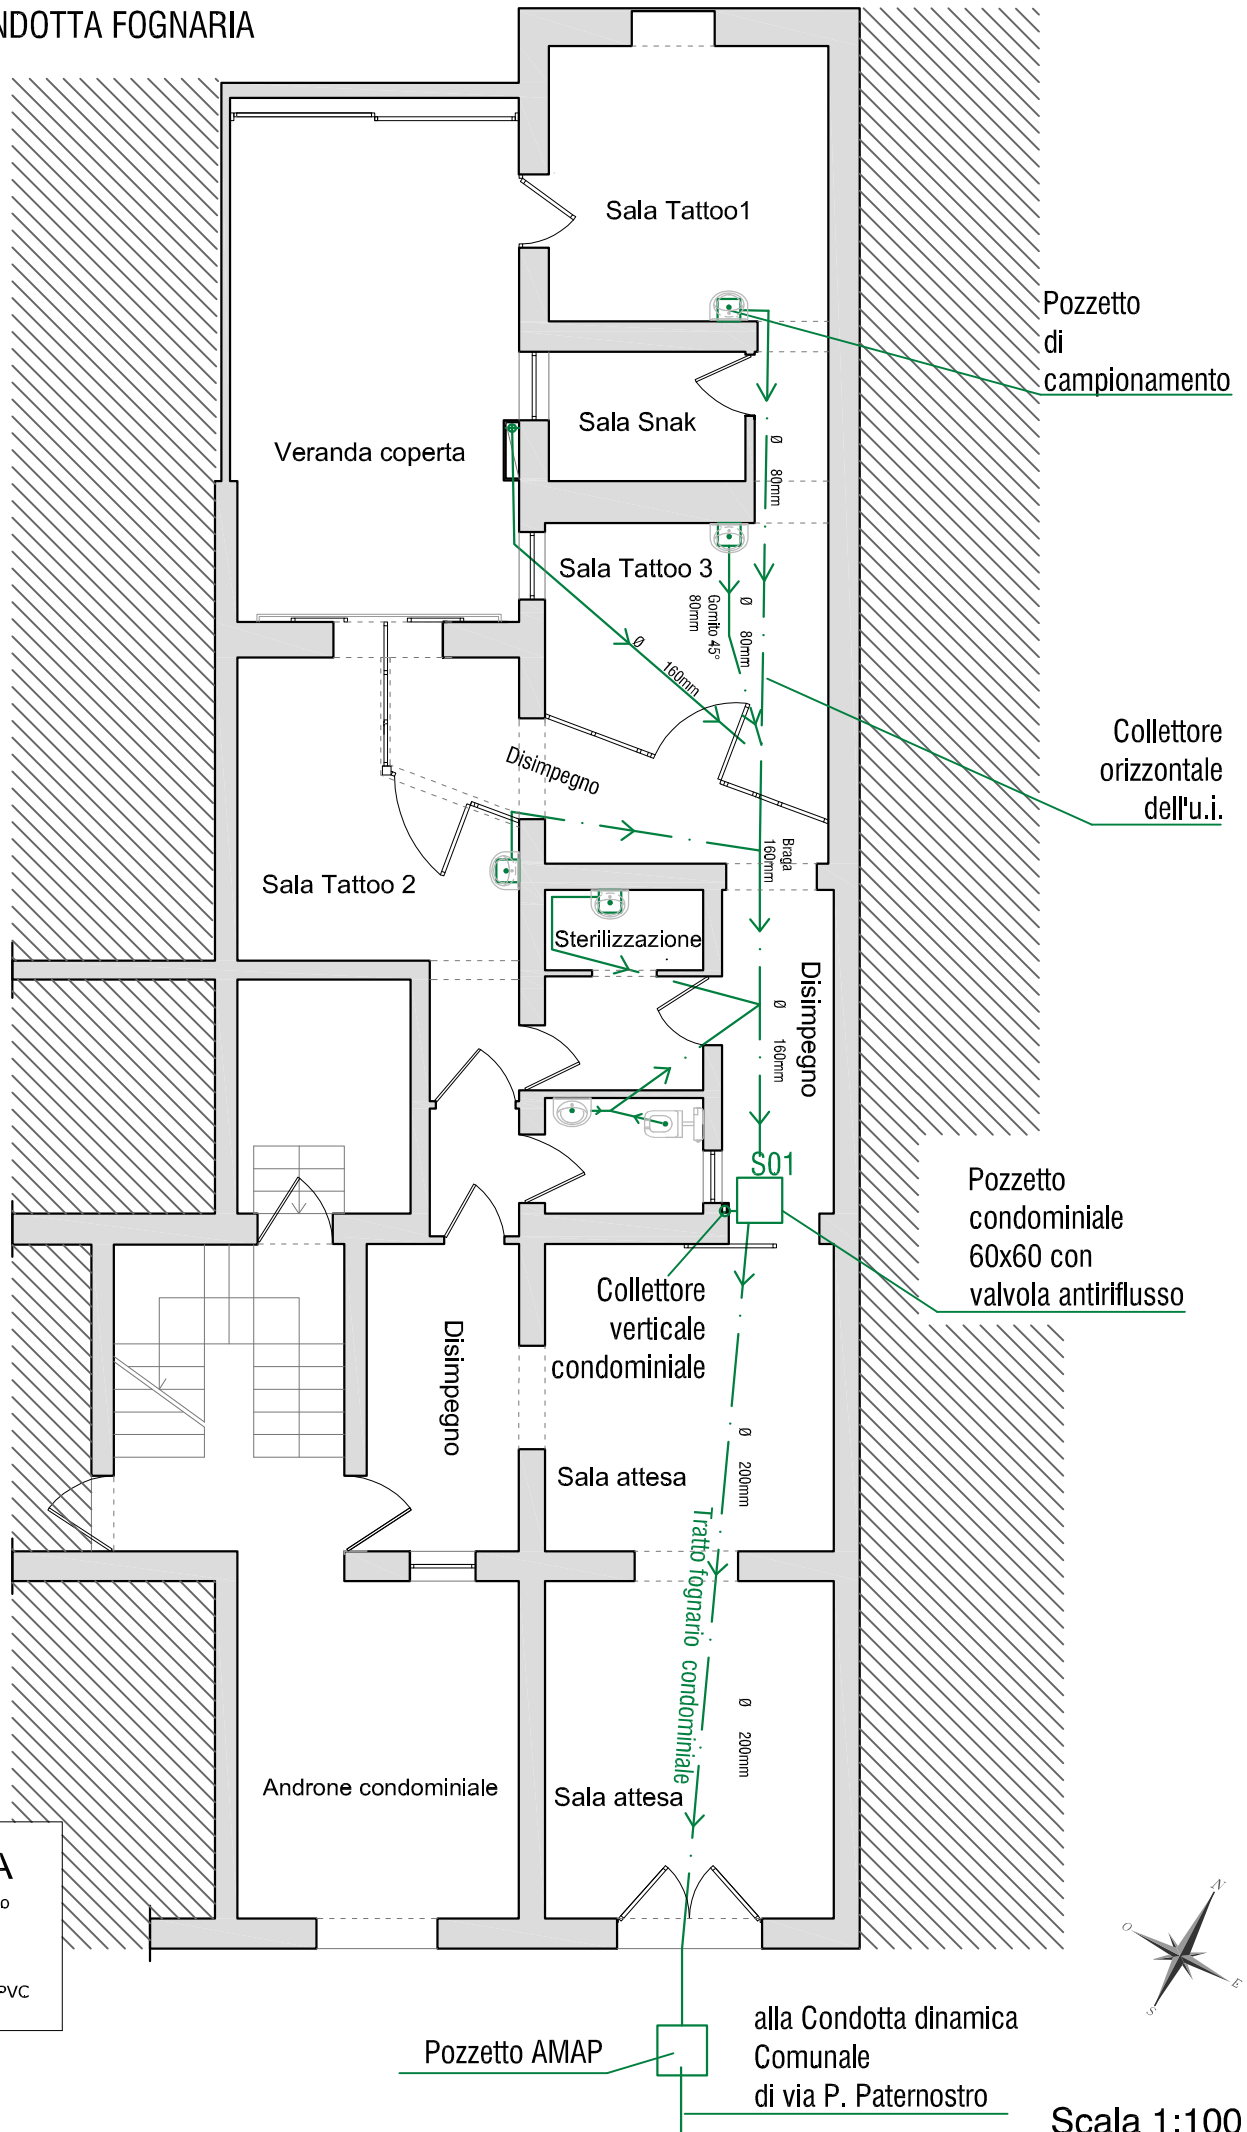

LEGENDA

- Punto di scarico
- Pozzetto
- Tubazione in PVC