


RICHIESTA AUTORIZZAZIONE UNICA AMBIENTALE PER CONSORZIO DI AMBULATORI DI ANALISI CLINICHE "CONSORZIO SICILIANO ANALISI SOCIETA' CONSORTILE A R.L." SITI A PALERMO, VIALE STRASBURGO 347-349, P.T.

PLANIMETRIA INDICANTE IL TRACCIATO IDROPOTABILE E IL TRACCIATO DI SMALTIMENTO DEI REFLUI

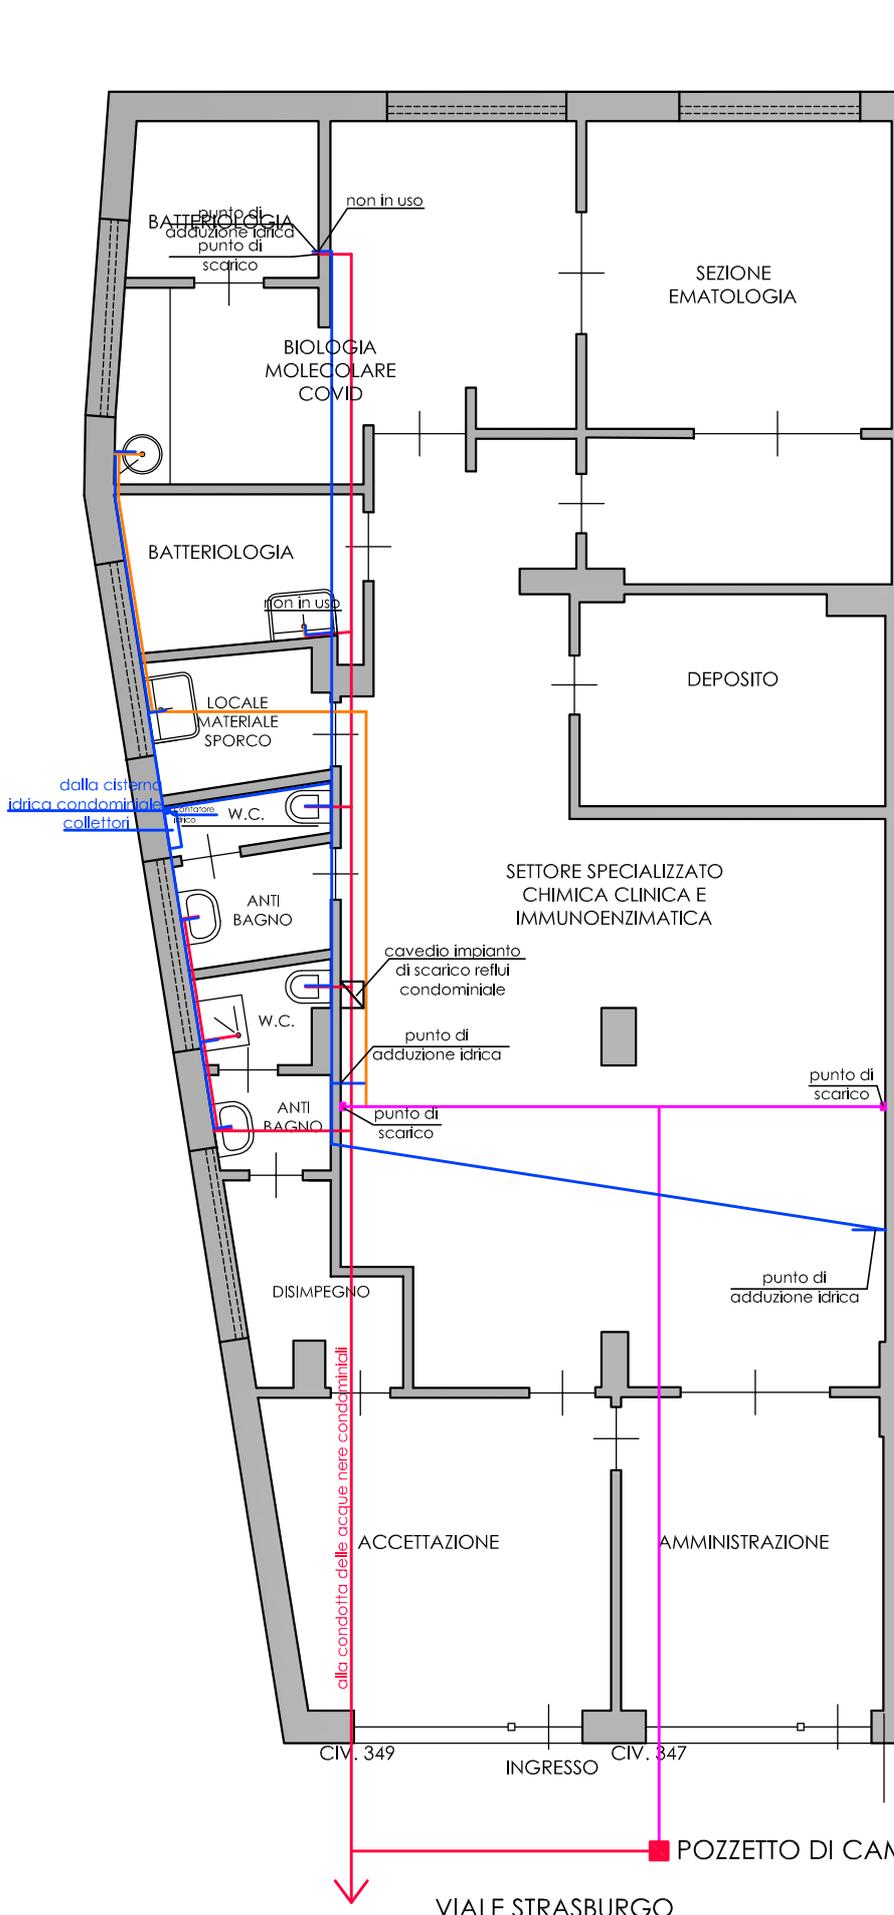

RETE DI DISTRIBUZIONE INTERNA ACQUE

- TRACCIATO IDROPOTABILE
- CONDUETTURA ACQUE REFLUE SERVIZI IGIENIC
- CONDUETTURA ACQUE REFLUE LAVABO
- CONDUETTURA ACQUE REFLUE SEZIONE ATTREZZATURE
- POZZETTO D'ISPEZIONE



POZZETTO DI CAMPIONAMENTO (S01)

SCALA 1:100

VIALE STRASBURGO