


Planimetria attrezzature - stato futuro_REV

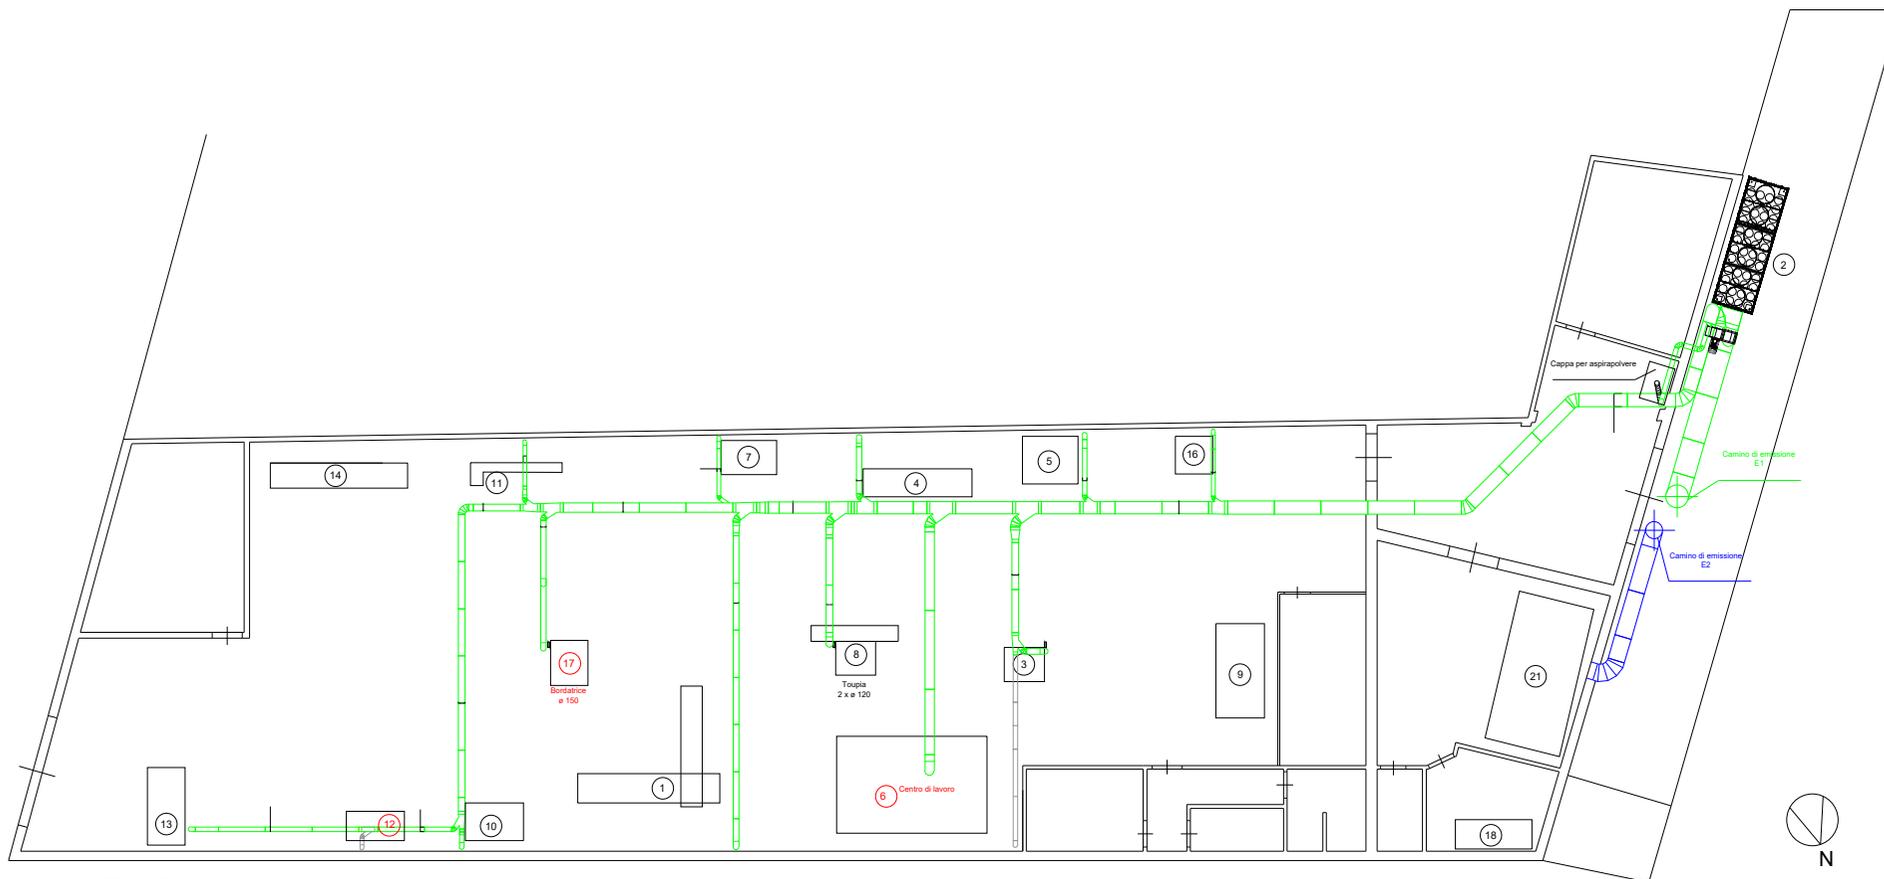

canali non in uso

N
scala 1/100

1	Sega circolare SCM Nova si 400	6 ¹	Centro di lavoro (BIESSE - RVA/RVA EDGE)	11	Troncatrice radiale De Walt	17 ³	Bordatrice - scm ME20
2	Gruppo Filtrante con Elettroventilatore	7	Sega radiale Omega RN 600	12 ²	Levigatrice	18	Compressore Fini
3	Pialla a spessore PS 530 Titan Team	8	Fresatrice con albero inclinabile Toupia Paoloni	13	Sega a nastro	21	Cabina di verniciatura
4	Pialla a filo DT 530 Titan Team	9	Pressa idraulica italpress BN 6 F	14	Strettoio		
5	Foratrice SCM Startech 27	10	Levigatrice	16	Troncatrice Pegic R 300 Si		

¹ macchina in sostituzione della Levigatrice (spostata alla postazione 12)

² sostituita al posto del Pantografo (eliminato)

³ macchina inserita nella predisposizione già autorizzata