


PARTICOLARE IMPIANTO SCARICHI IN PUBBLICA FOGNATURA

PIANO TERRA SCALA 1/50

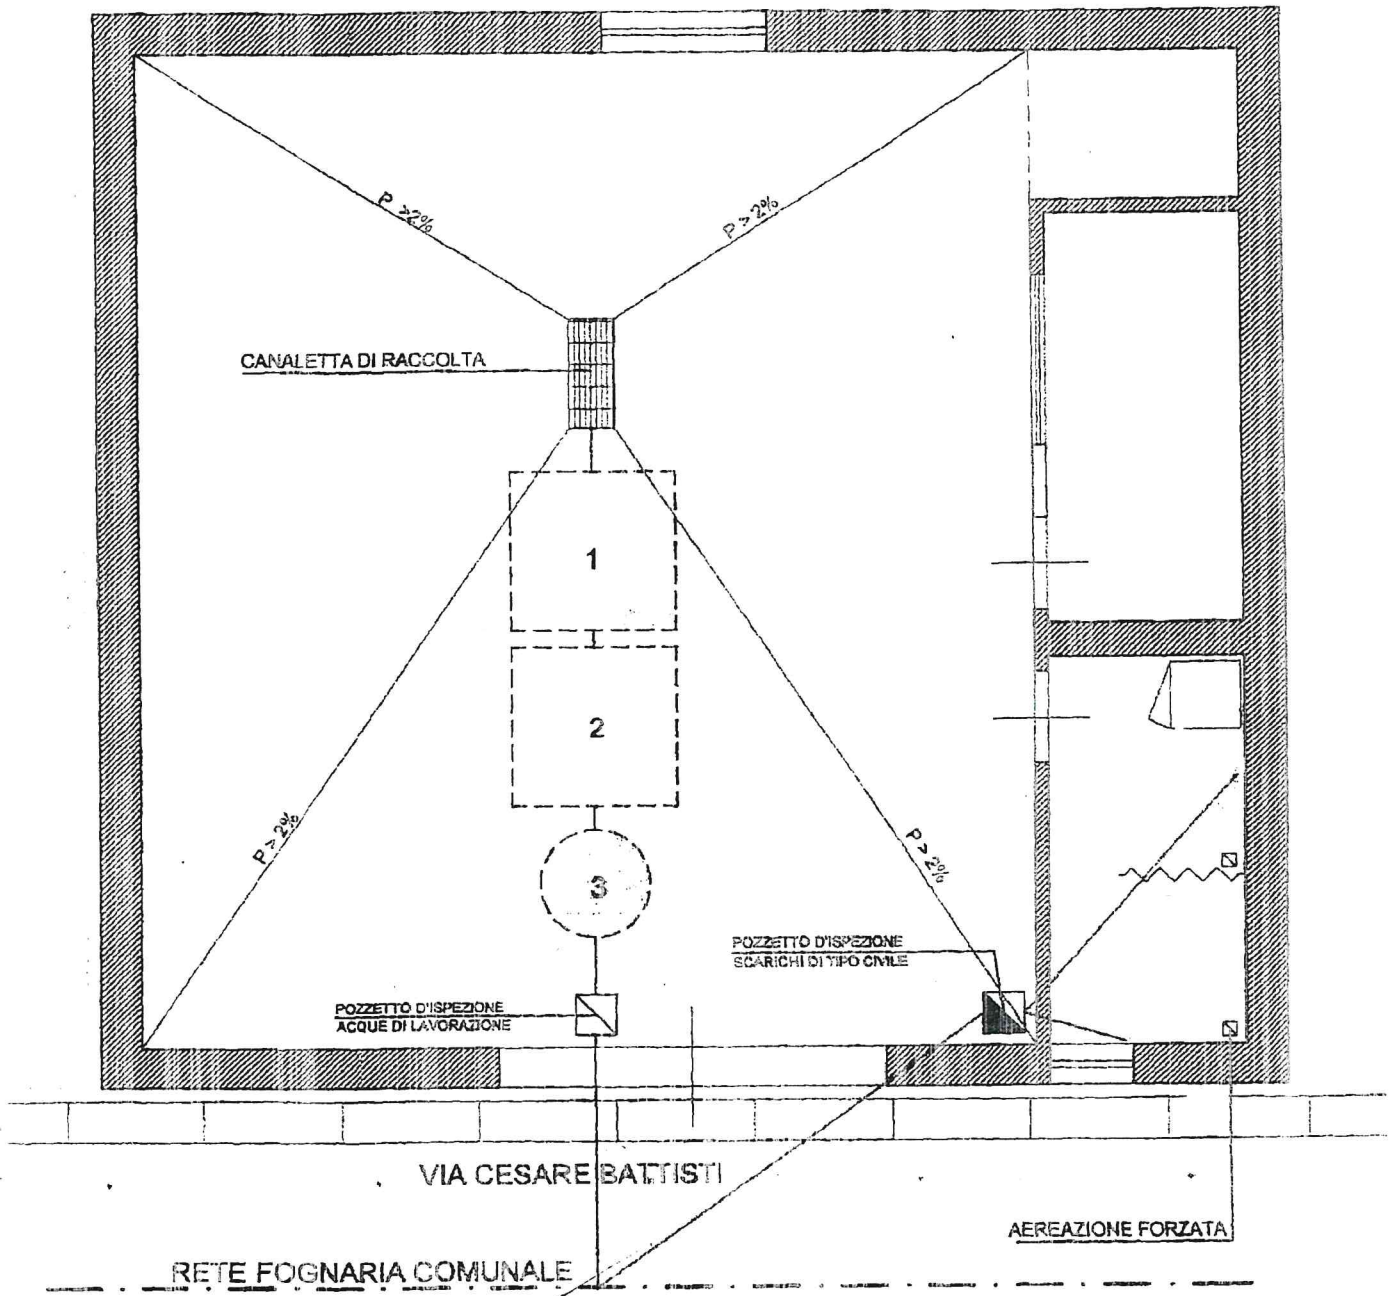

LEGENDA	
	CONDOTTA SCARICHI CIVILI PROVENIENTI DAI SERVIZI IGIENICI
	CONDOTTA SCARICHI ACQUE TECNOLOGICHE
	CANALETTA DI RACCOLTA
	VASCA DISSABIATURA
	VASCA DISSABIATURA
	DEOLIATORE CROMACIL 400
	POZZETTO D'ISPEZIONE ACQUE TECNOLOGICHE
	POZZETTO D'ISPEZIONE REFLUI CIVILI

Salvatore
 Ing. SALVATORE TORNESE
 N° 9949
 ORDINE DEGLI INGEGNERI DELLA PROVINA DI PALERMO

PR