


LEGENDA

- 1 DEPURATORE CABINA VERNICIATURA
- 2 BIDONE RUPES
- 3 FORNO PER VERNICIATURA
- 4 DEPOSITO
- PUNTO DI EMISSIONE E1
- CANALIZZAZIONE DAL FILTRO AL PUNTO DI EMISSIONE E1
- SERRANDA DI ESCLUSIONE MANUALE
- CANALIZZAZIONE AL PUNTO DI EMISSIONE E1 (CARTEGGIATURA)
- CANALIZZAZIONE DALLA CABINA DI VERNICIATURA AL FILTRO

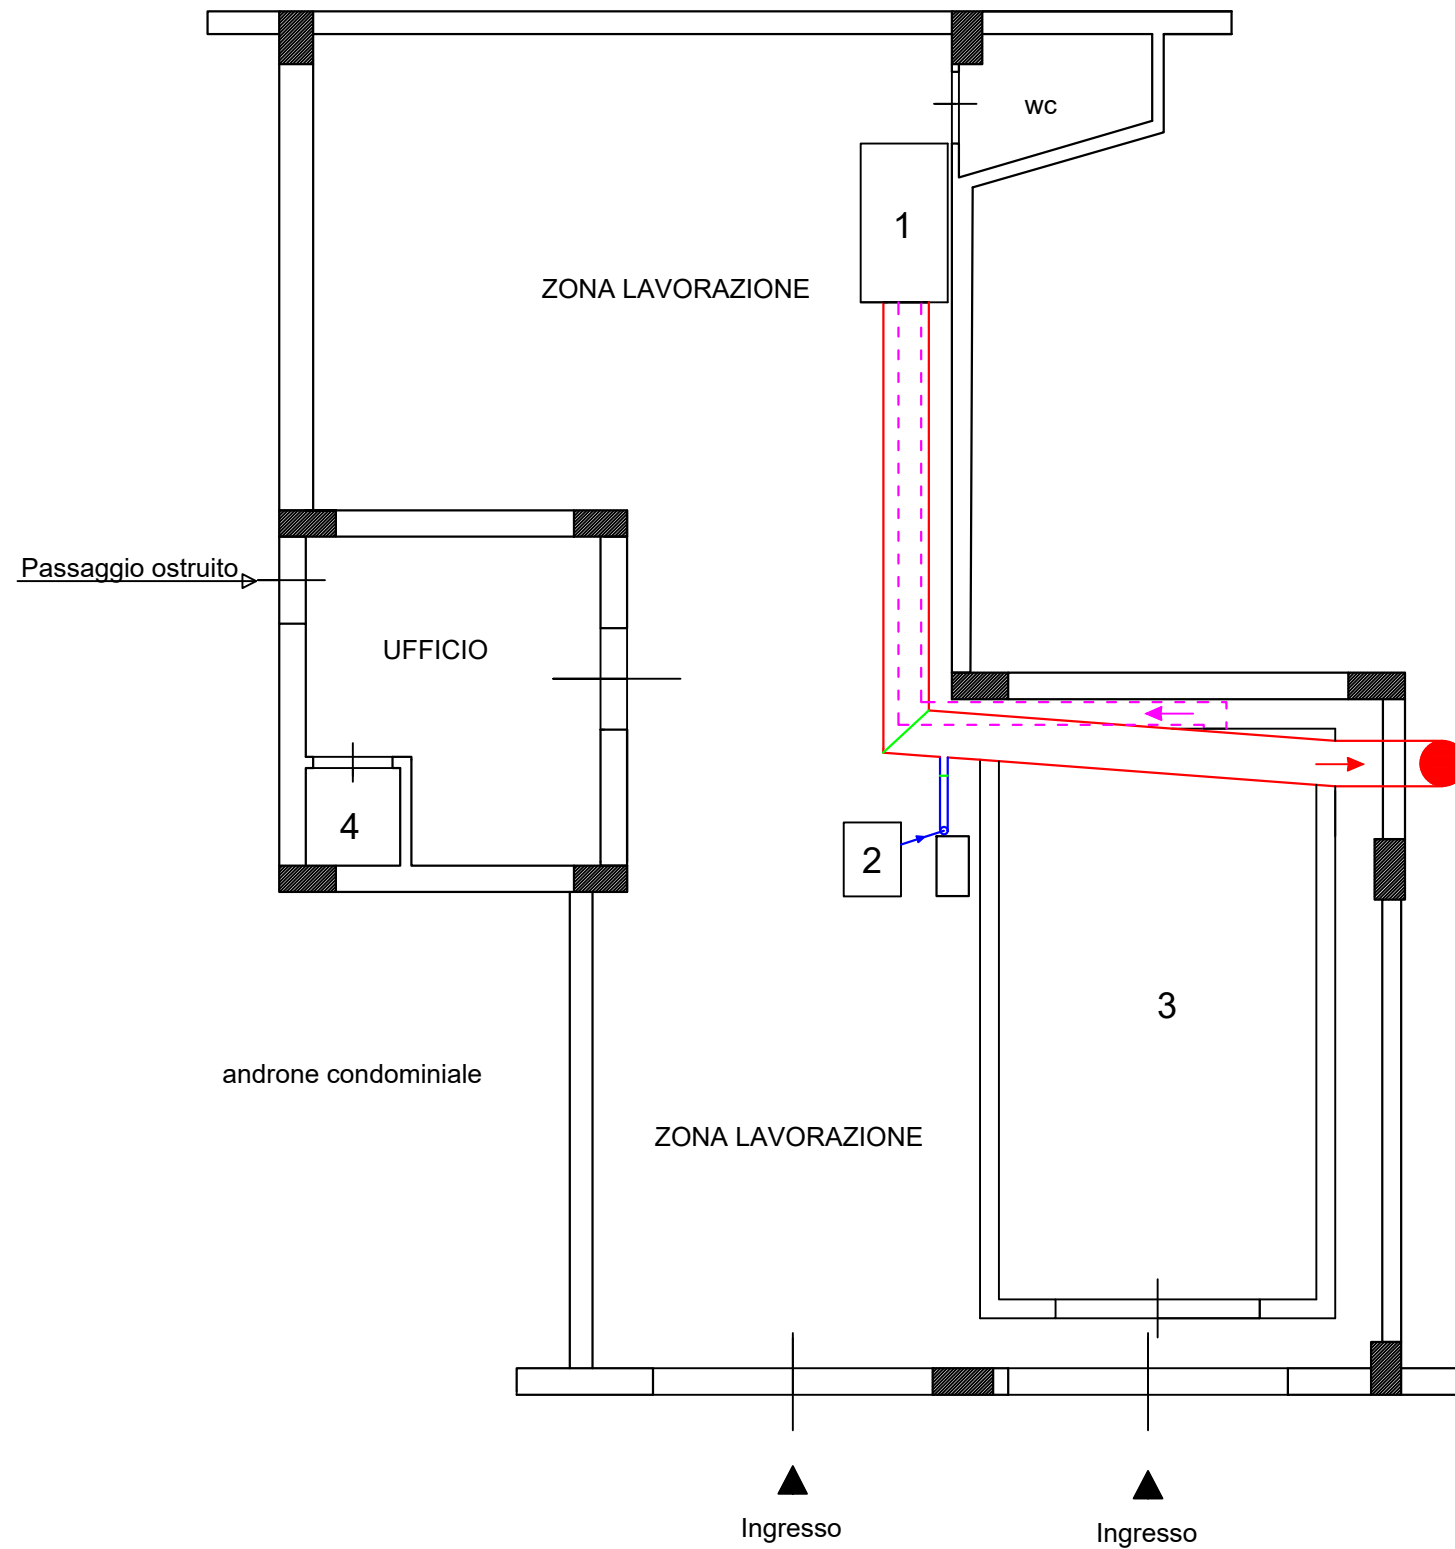

**AUTOCARROZZERIA
 SAMMARCO**

TAVOLA

Planimetria di progetto e canalizzazioni al punto di emissione E1

OGGETTO

Richiesta di Modifica istanza 269 per l'attività di autocarrozzeria di Sammarco Francesco Paolo sita in Via Mariano Bonincontro n 46/48, Palermo, 90145, (PA).

IL TECNICO



DATA

MARZO
 2024

TAV.

1 bis