



fognatura dinamica comunale
via Malaspina

PLANIMETRIA GENERALE

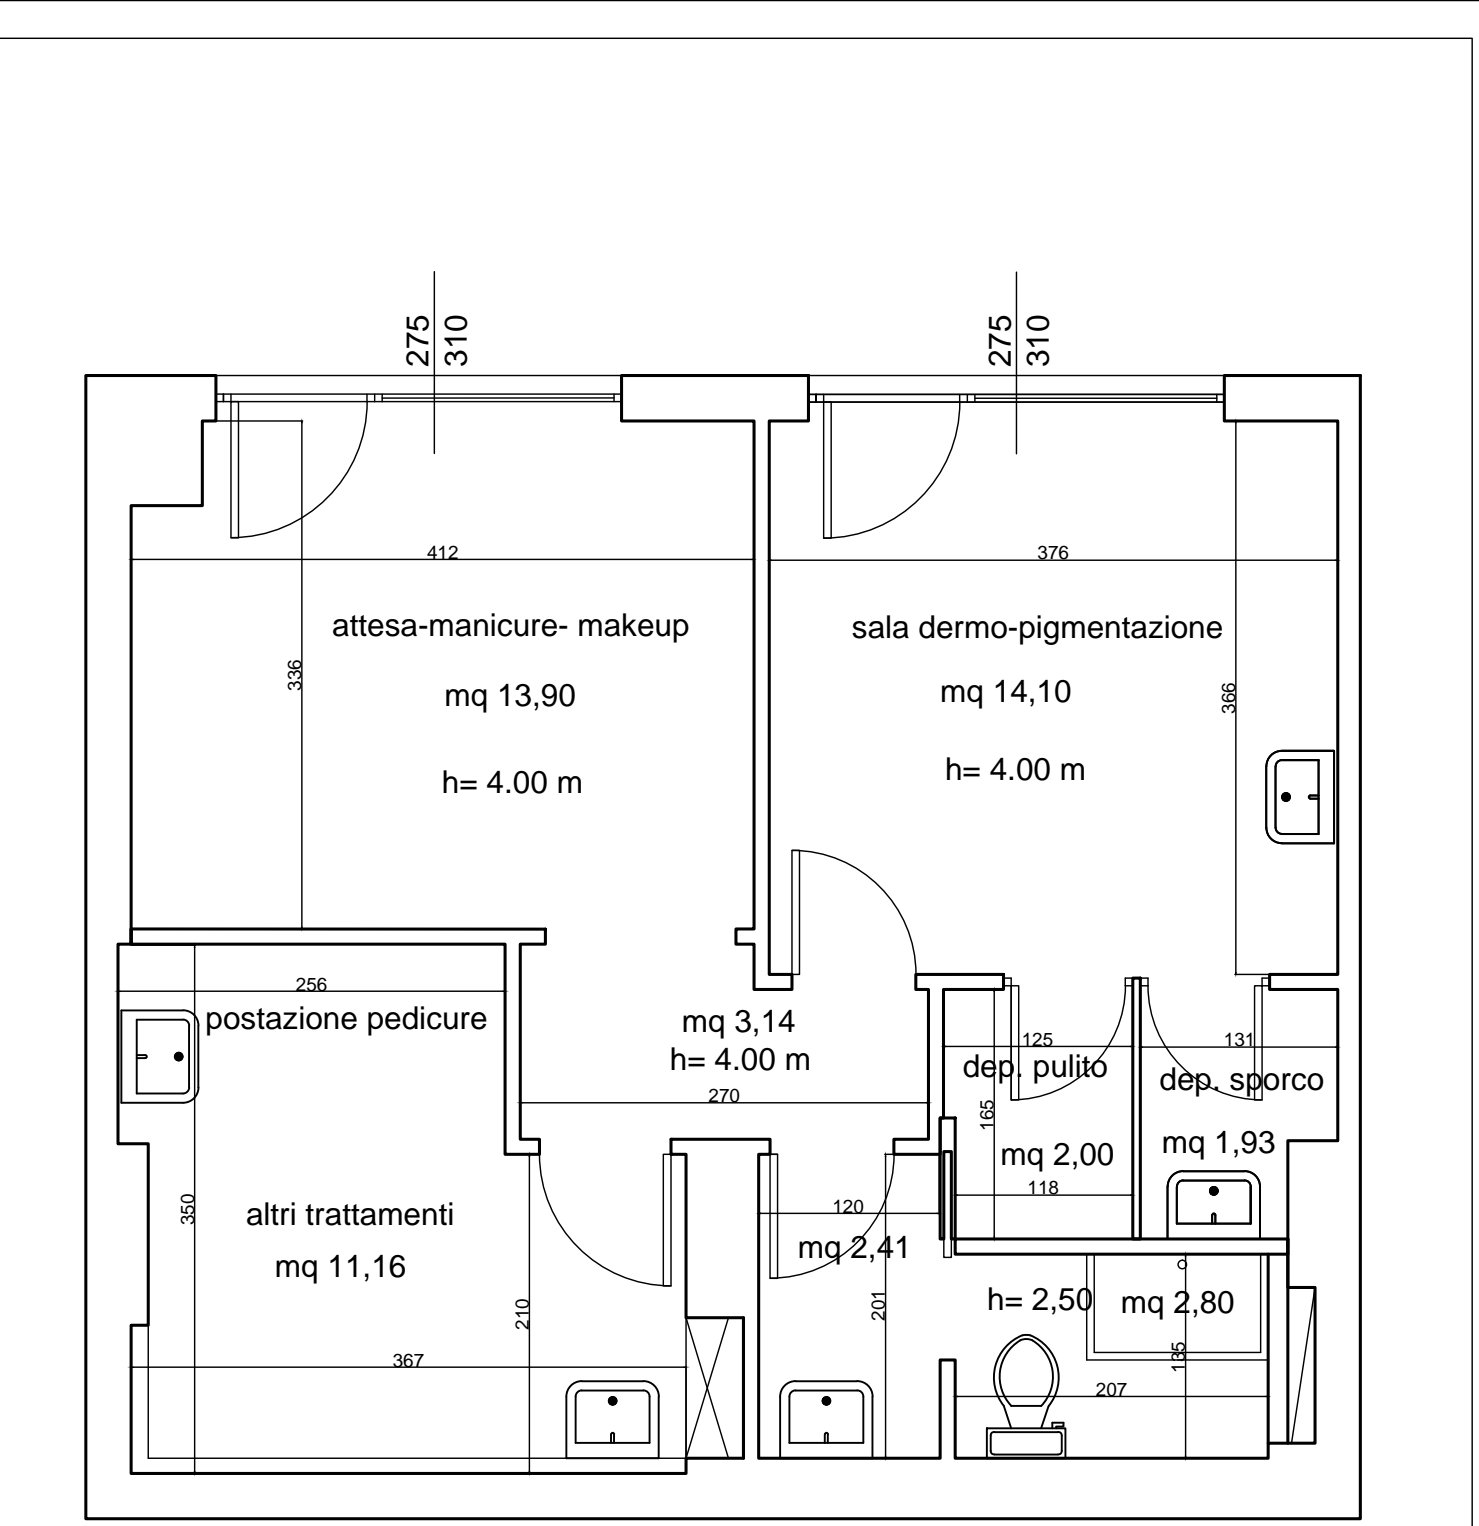


PIANTA STATO DI FATTO

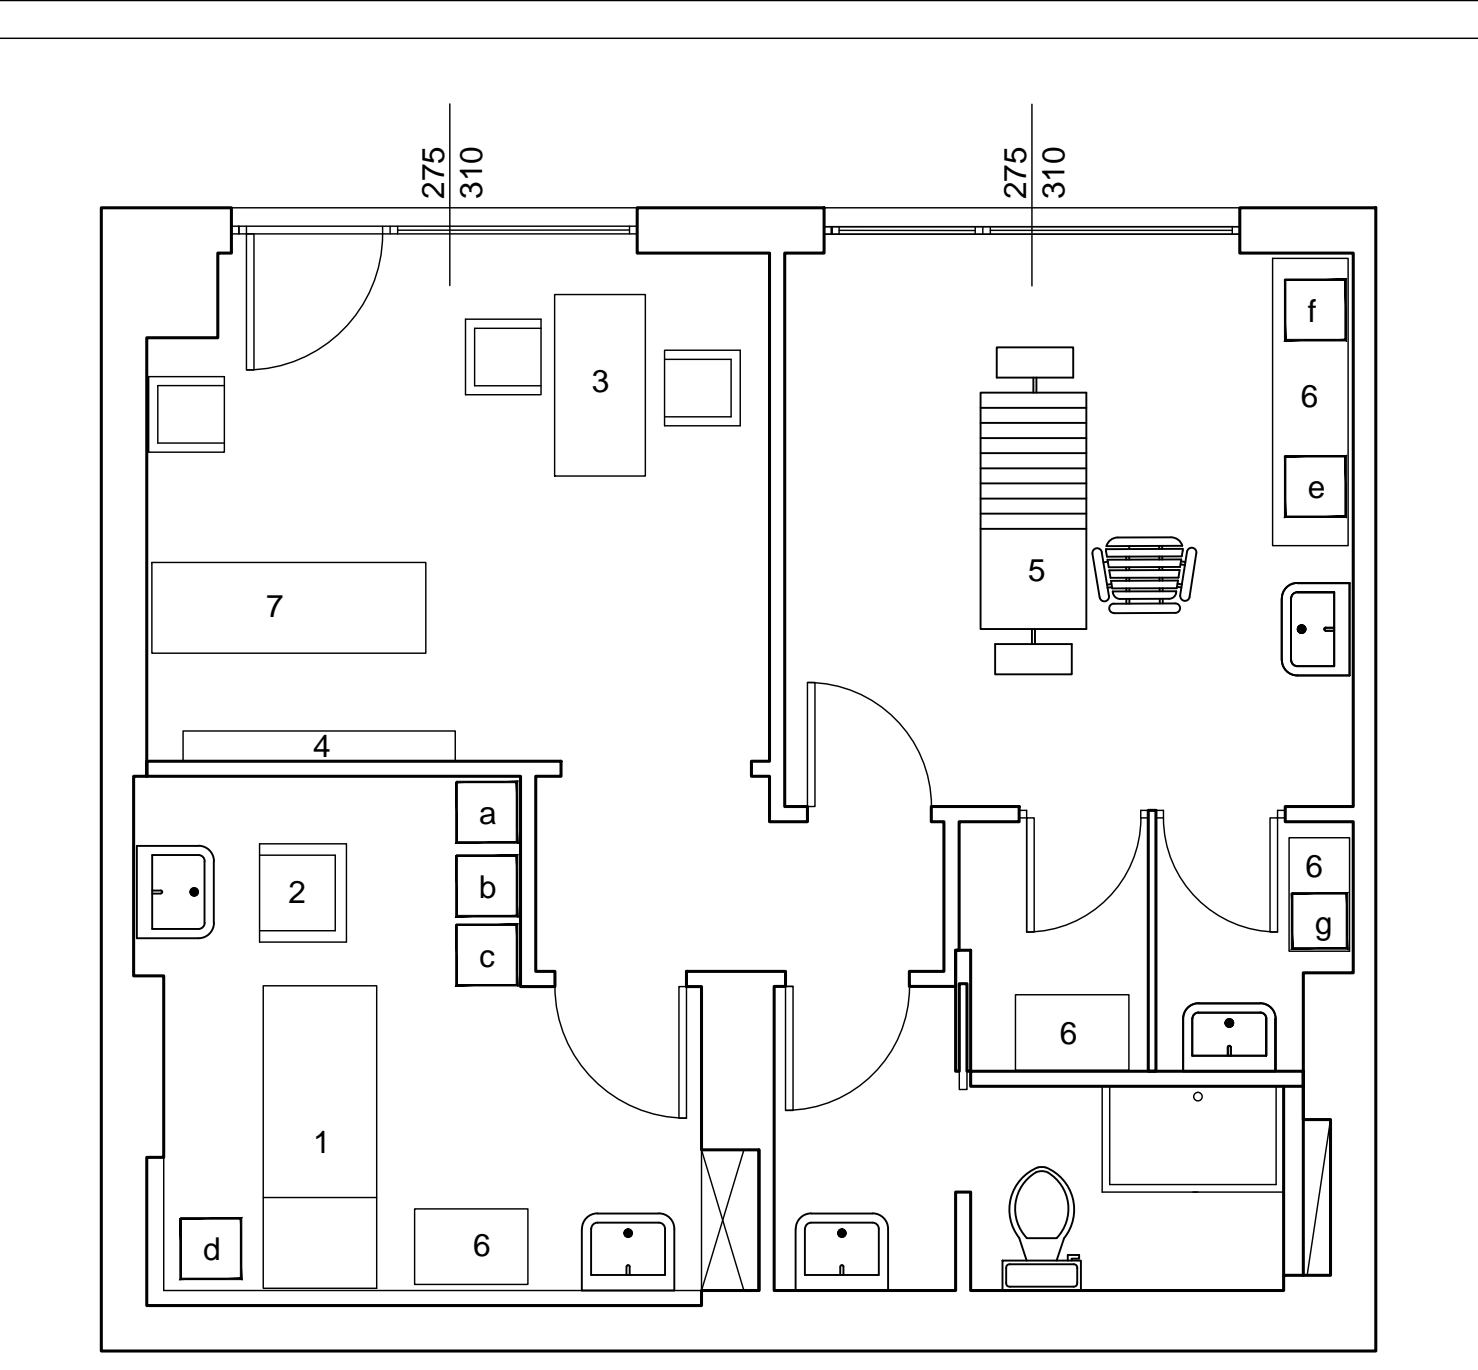


- arredi
- 1) lettino trattamenti vari
 - 2) postazione pedicure
 - 3) postazione make-up / manicure
 - 4) scaffale esposizione
 - 5) postazione dermo-pigmentazione
 - 6) mobile contenitore basso
 - 7) desk - reception
- attrezzature
- a) epilatore laser fiber 810 nm
 - b) radio frequenza capacitiva hi teck (trattamenti corpo)
 - c) dermainfusione microdermoabrasione
 - d) pressoterapia
 - e) termografo
 - f) penna wireless per trucco permanente e semipermanente
 - g) sterilizzatore autoclave b-yes 8 lt

PIANTA ARREDI E ATTREZZATURE

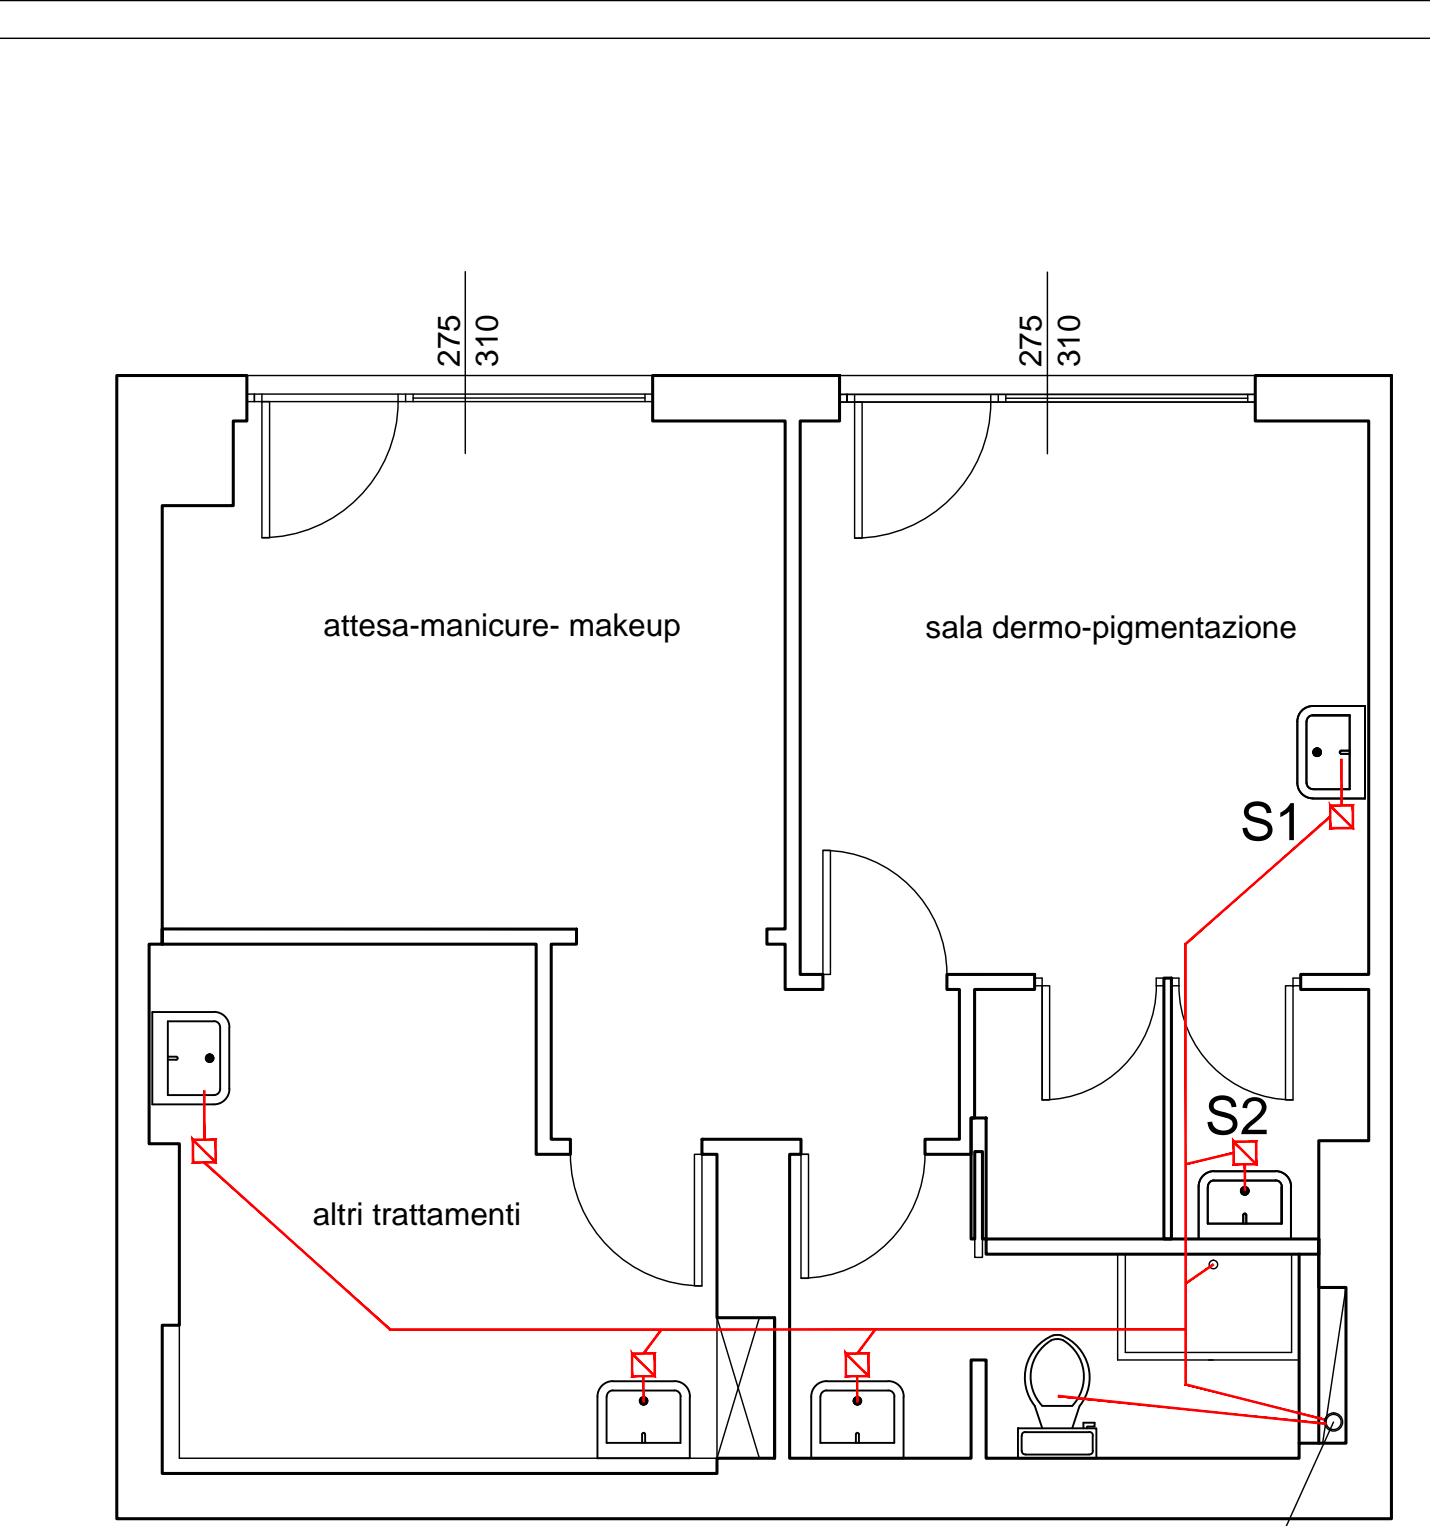


- S1 PUNTO DI PRELIEVO CAMPIONI 1
S2 PUNTO DI PRELIEVO CAMPIONI 2

PIANTA IMPIANTO DI SCARICO

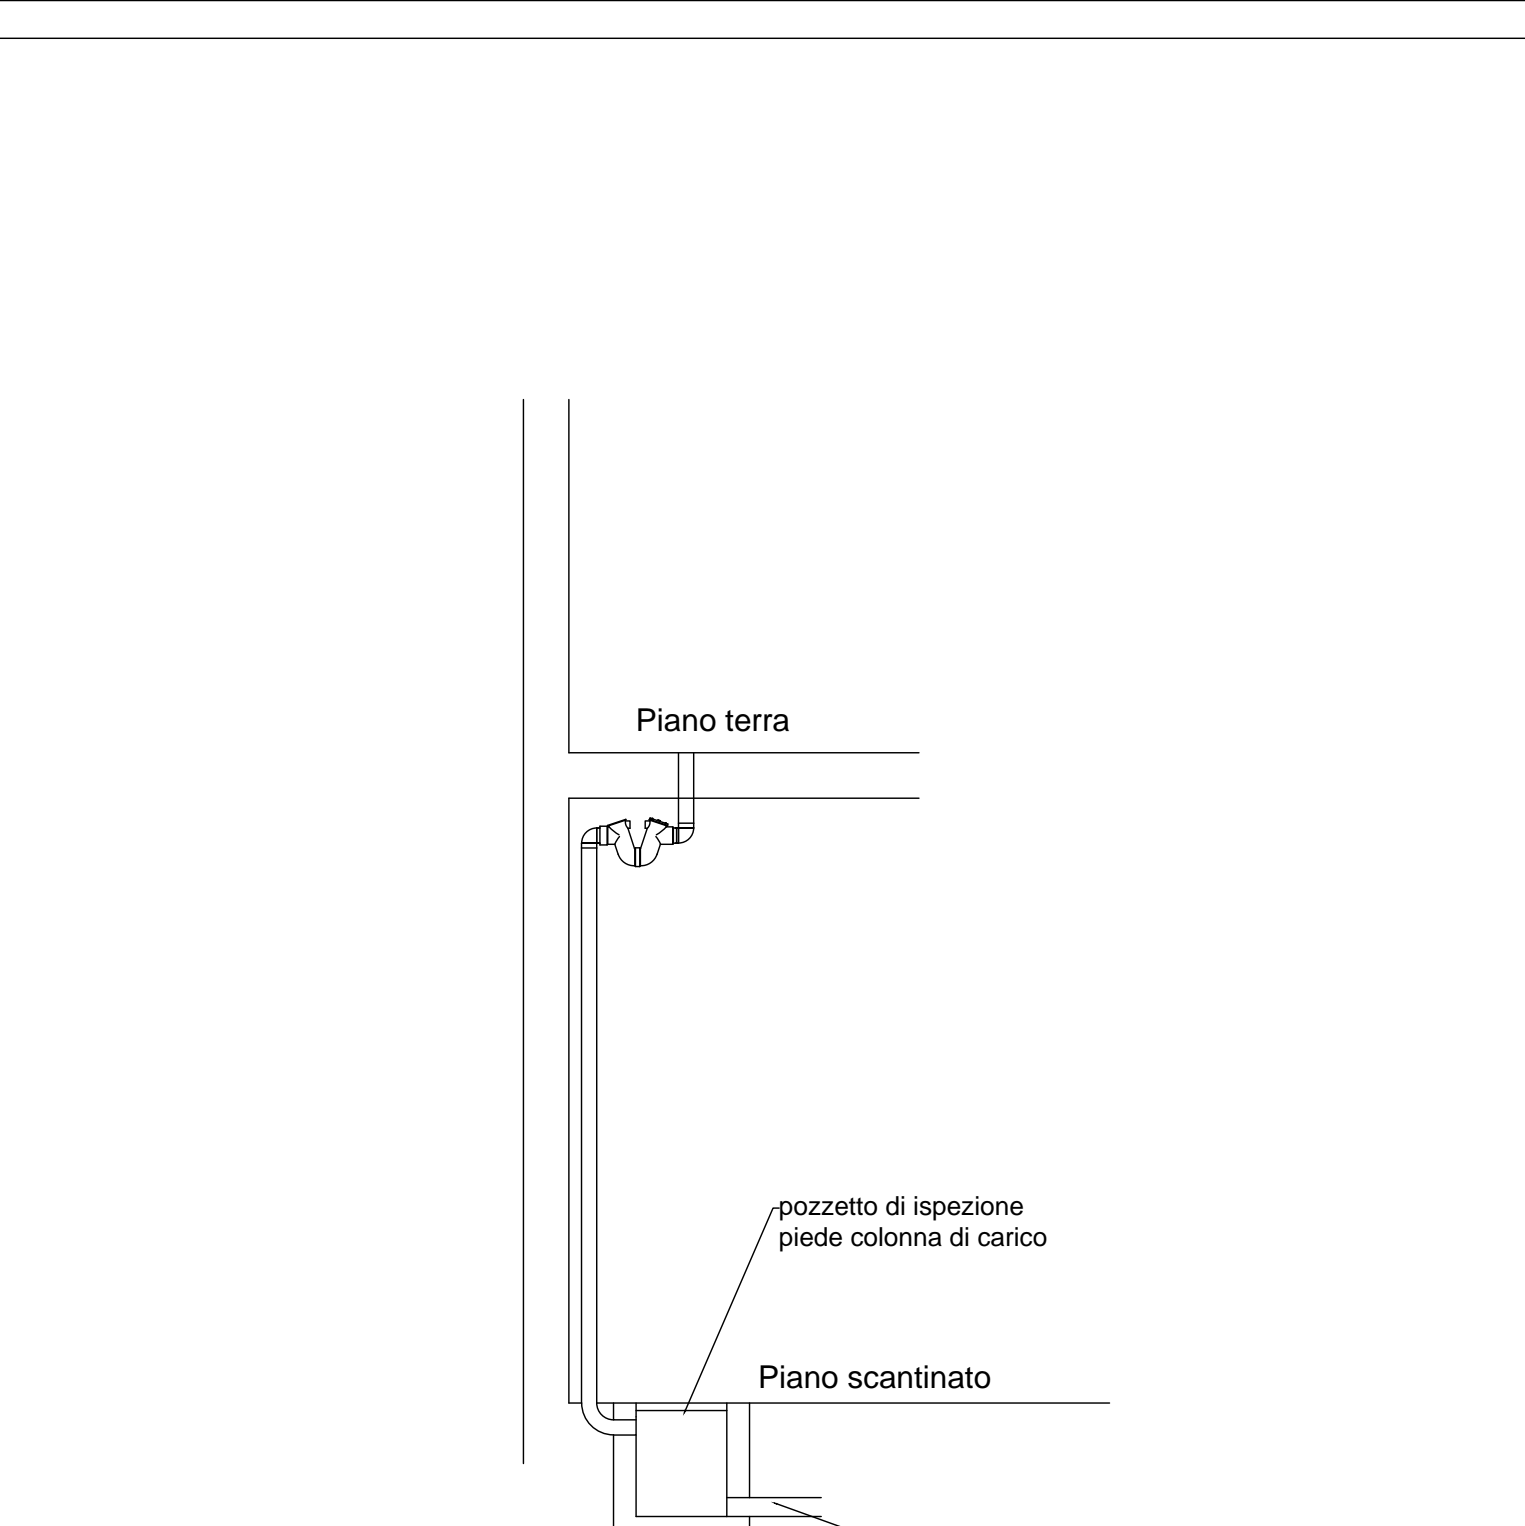

SCHEMA IMPIANTO DI SCARICO

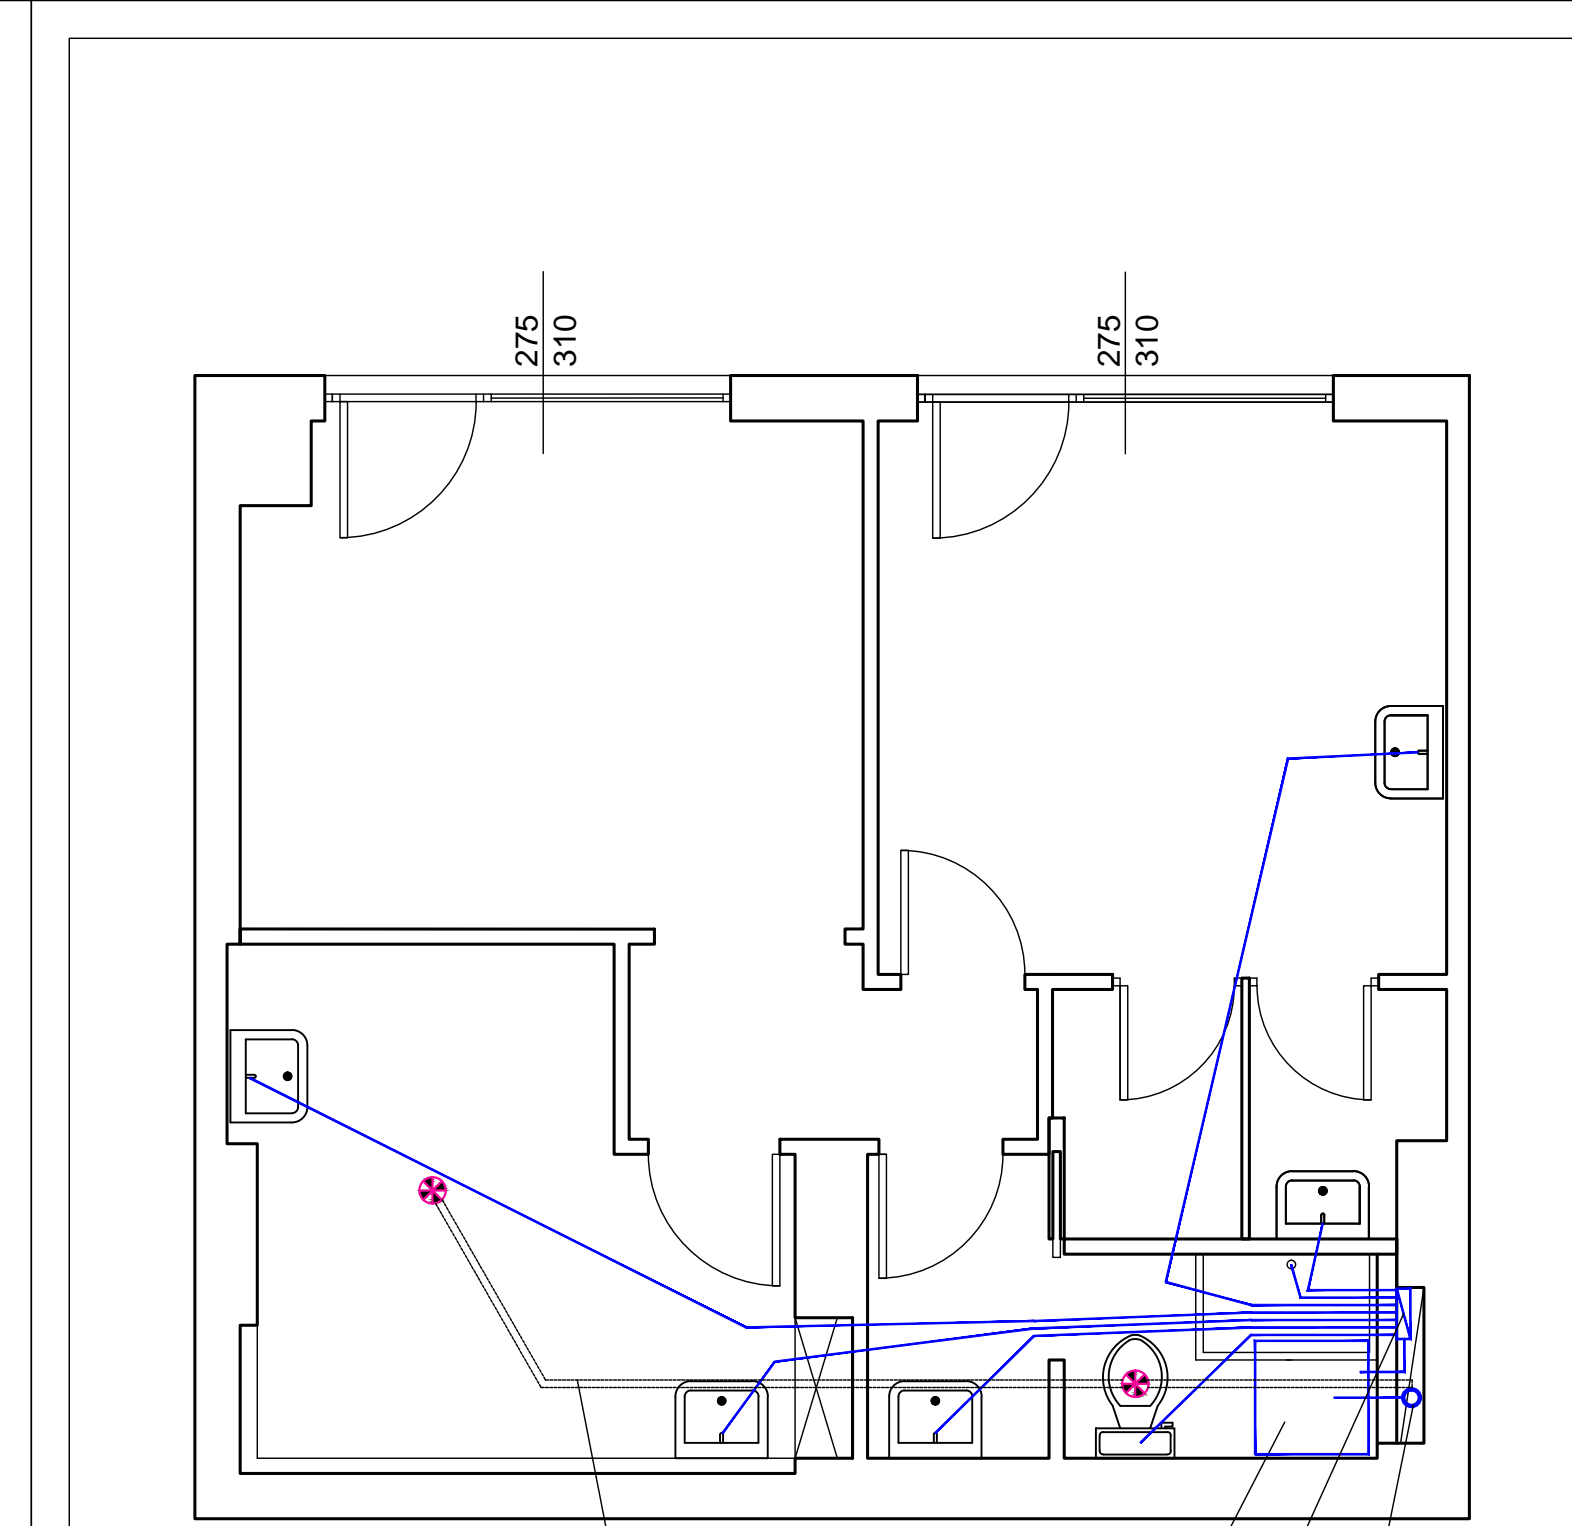

- impianto di estrazione aria
collettore idrico
riserva idrica su soppalco mc 1,00
colonna adduzione idrica da cisterna condominiale

PIANTA IMPIANTO IDRICO e ESTRAZIONE ARIA