


Planimetria Generale

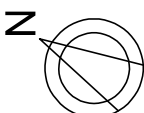


Piano Terra
H=4,00 m.

Via Saitta Longhi

fognatura comunale

contatore idrico comunale

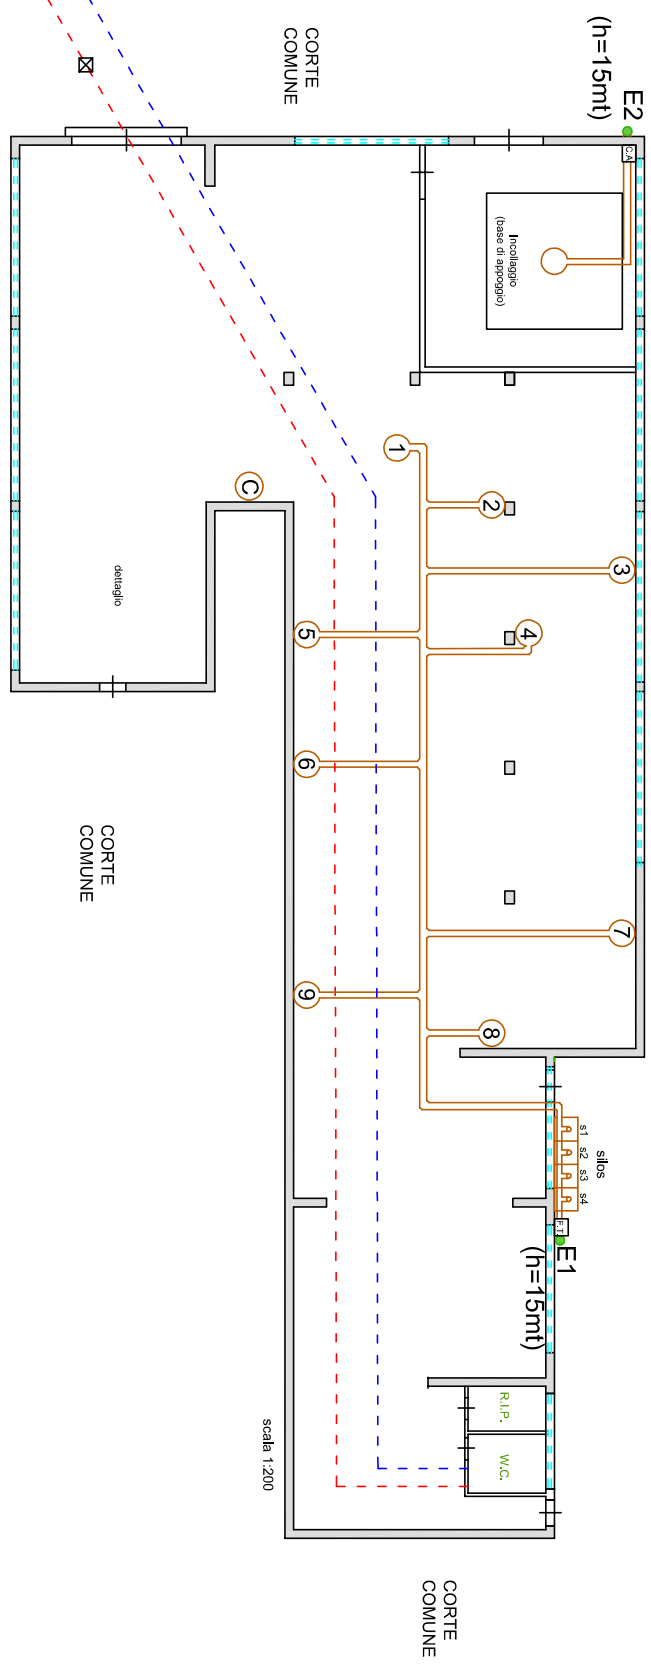

- legenda macchine e punti di aspirazione
- ① piastra a spessore
 - ② sega a nastro
 - ③ fessatrice verticale
 - ④ calibratrice
 - ⑤ piastra a filo
 - ⑥ squadatrice
 - ⑦ bordatrice
 - ⑧ foratrice
 - ⑨ troncatrice
 - Ⓢ compressore

- legenda impianti
- Tubi di aspirazione
 - - - Tubi scarico in fognatura
 - - - Tubi risorsa idrica comunale