

**REGIONE SICILIA**  
**COMUNE DI BORGETTO**  
Città Metropolitana di Palermo

**Planimetria scarichi e approvvigionamento idrico**

OGGETTO:

Elaborati grafici per autorizzazione allo scarico assimilabili alle acque reflue domestiche, ai sensi della Tabella 2, dell'Allegato A di cui al comma c), art 2, del DPR 227/2011, per un attività di produzione manufatti in legno "MOBILI FRISINA SRL" avente sede operativa in Contrada Guardioli - BORGETTO (PA) - P.IVA 00767550825

**ENERGIAMBIENTE**  
tecnologie e servizi integrati

SS 113 KM 281,800  
90044 Carini (PA)  
e-mail: [consulenza@energiambientesrl.it](mailto:consulenza@energiambientesrl.it)


PEC: [energiambientesrl@pec.it](mailto:energiambientesrl@pec.it)  
P.IVA: 02613660816

IL COMMITTENTE:

Mobili Frisina srl

I TECNICI:

**Dr. Stefano Mancuso**  
**Arch. Rosalia Caruso**

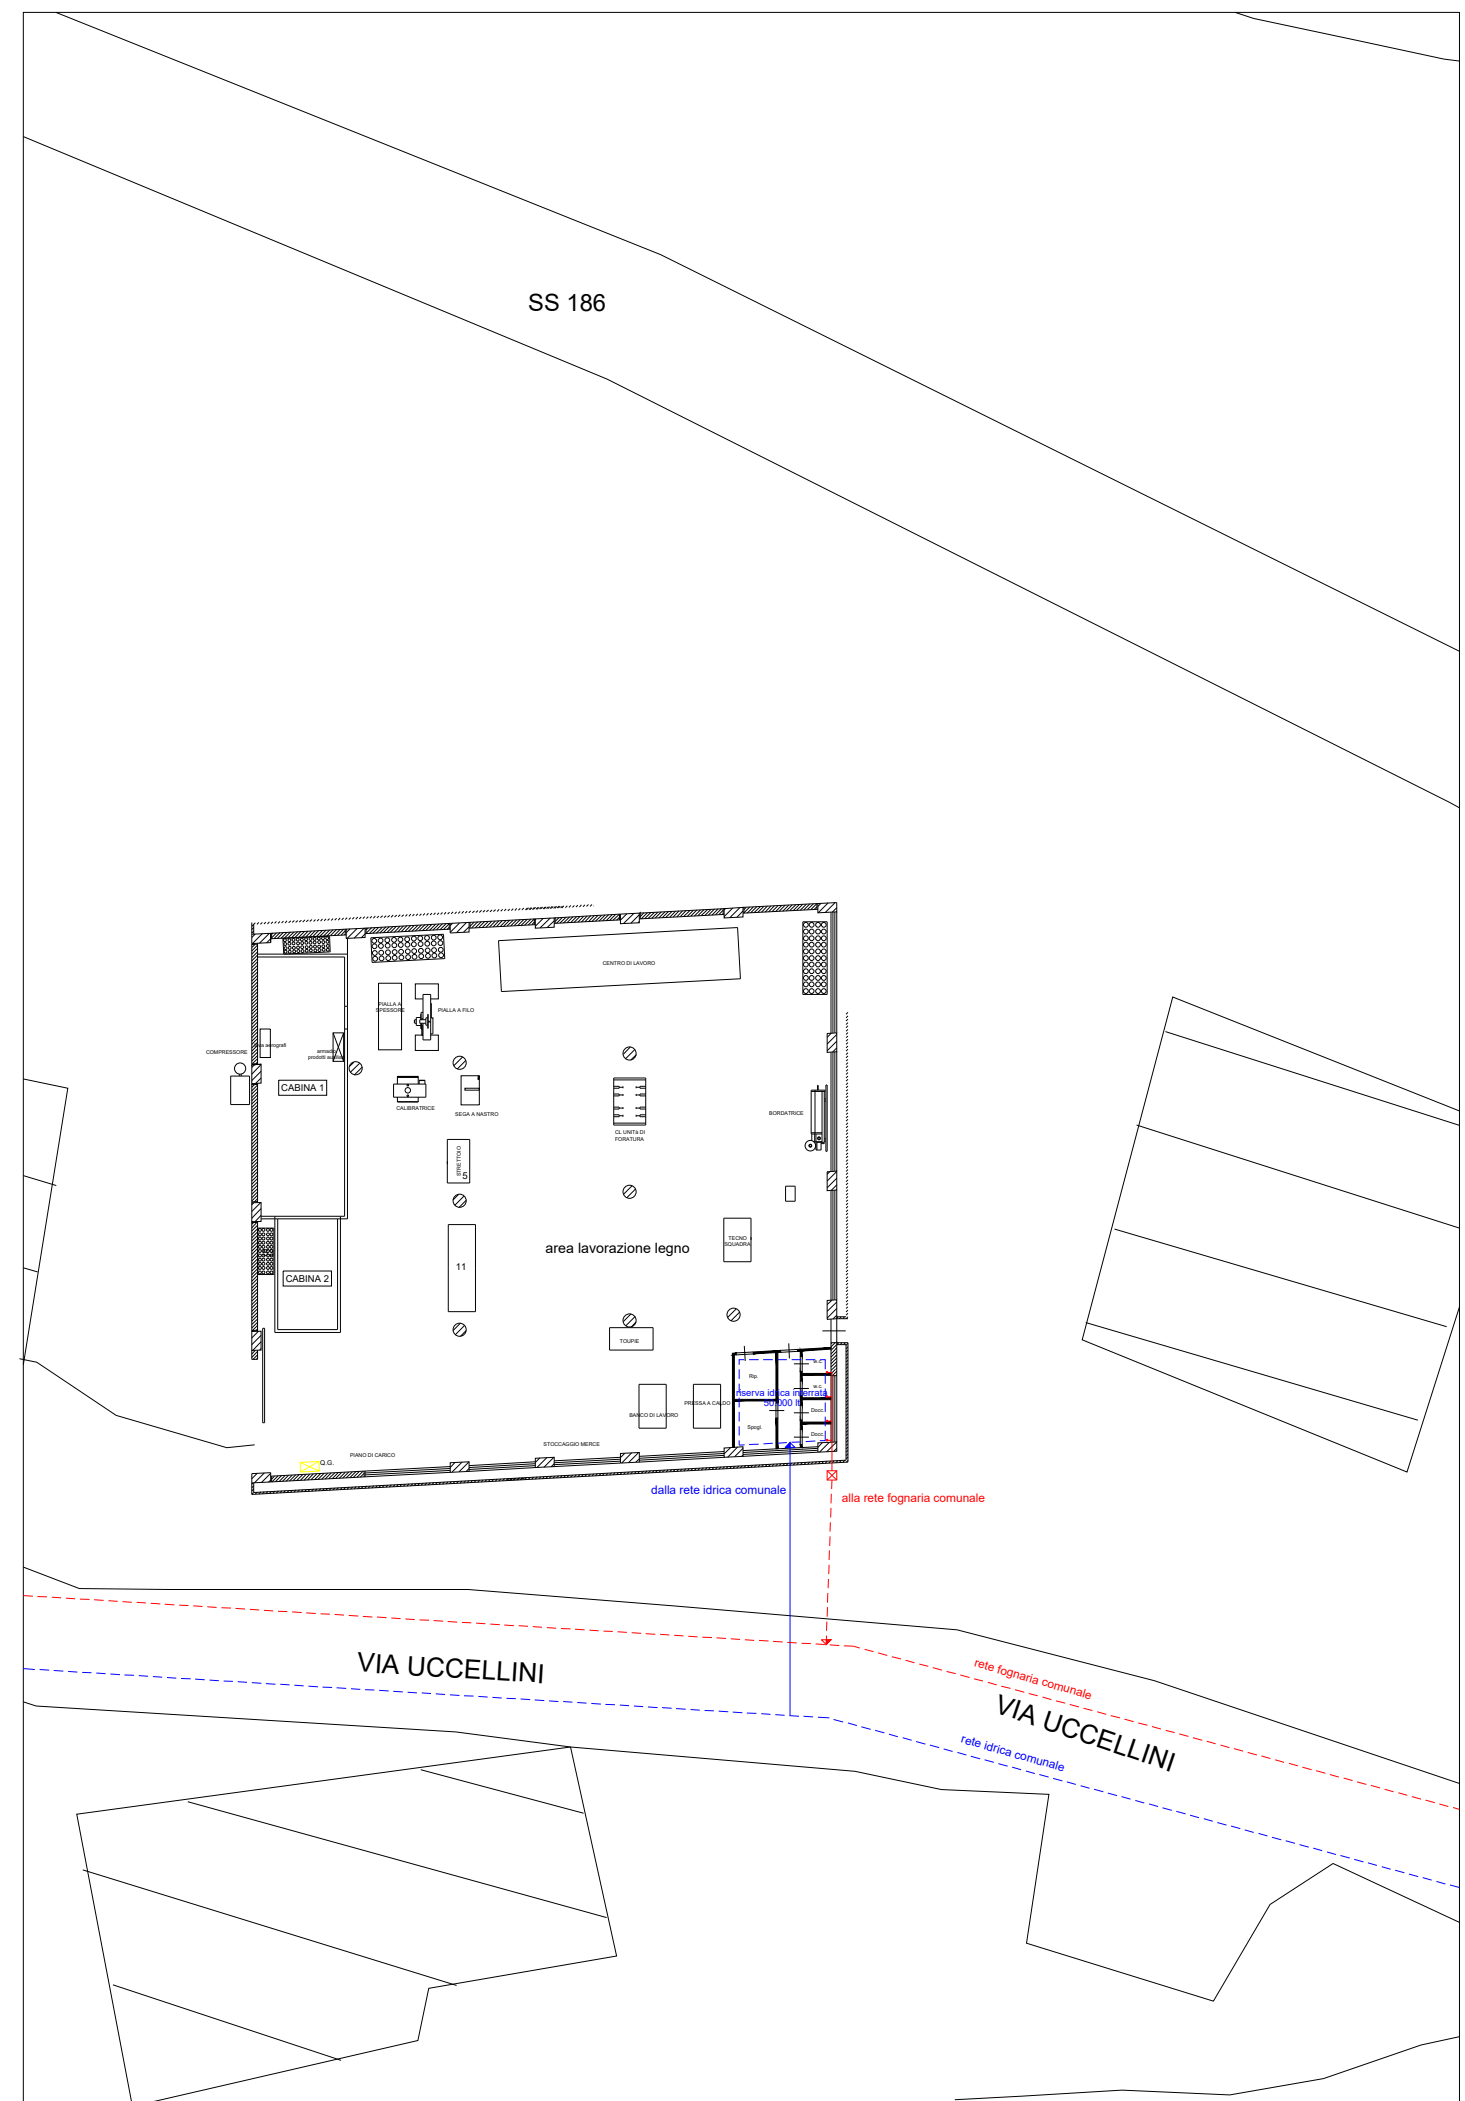

PLANIMETRIA SCARICHI

0 1 2,5 5 metri