


PLANIMETRIA GENERALE  
SCALA 1:300

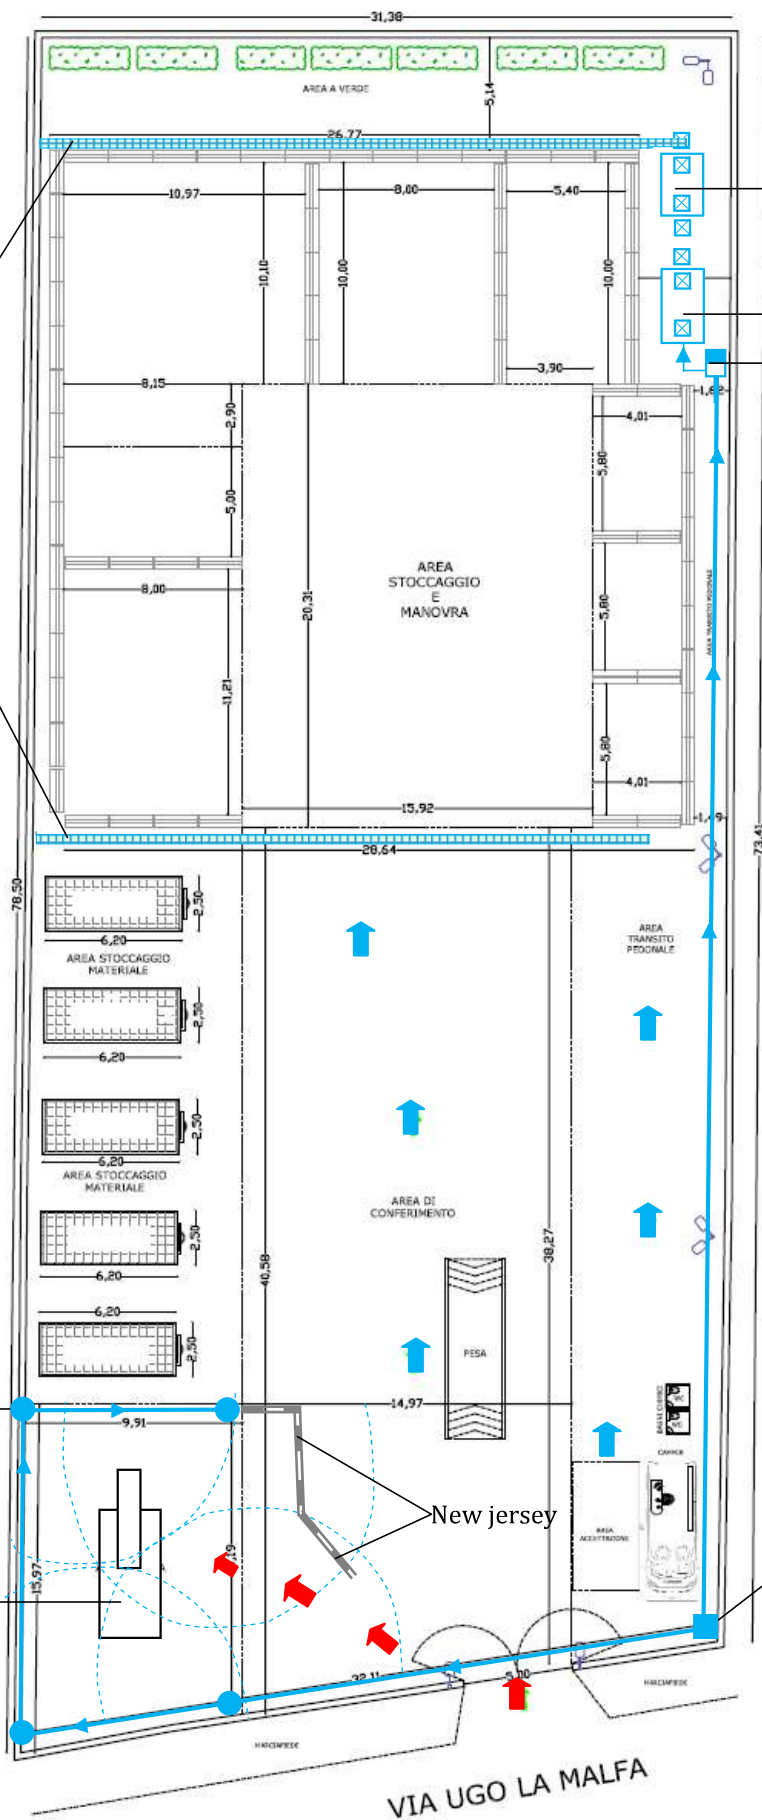

Griglia di raccolta  
Acque meteoriche



Disoleatore

Vasca Raccolta

polmone

Irrigatore a  
pioggia

Impianto di  
frantumazione

New jersey

Contatore A.M.A.P.

Orientamento

