



PLANIMETRIA REFLUI SCALA 1/100

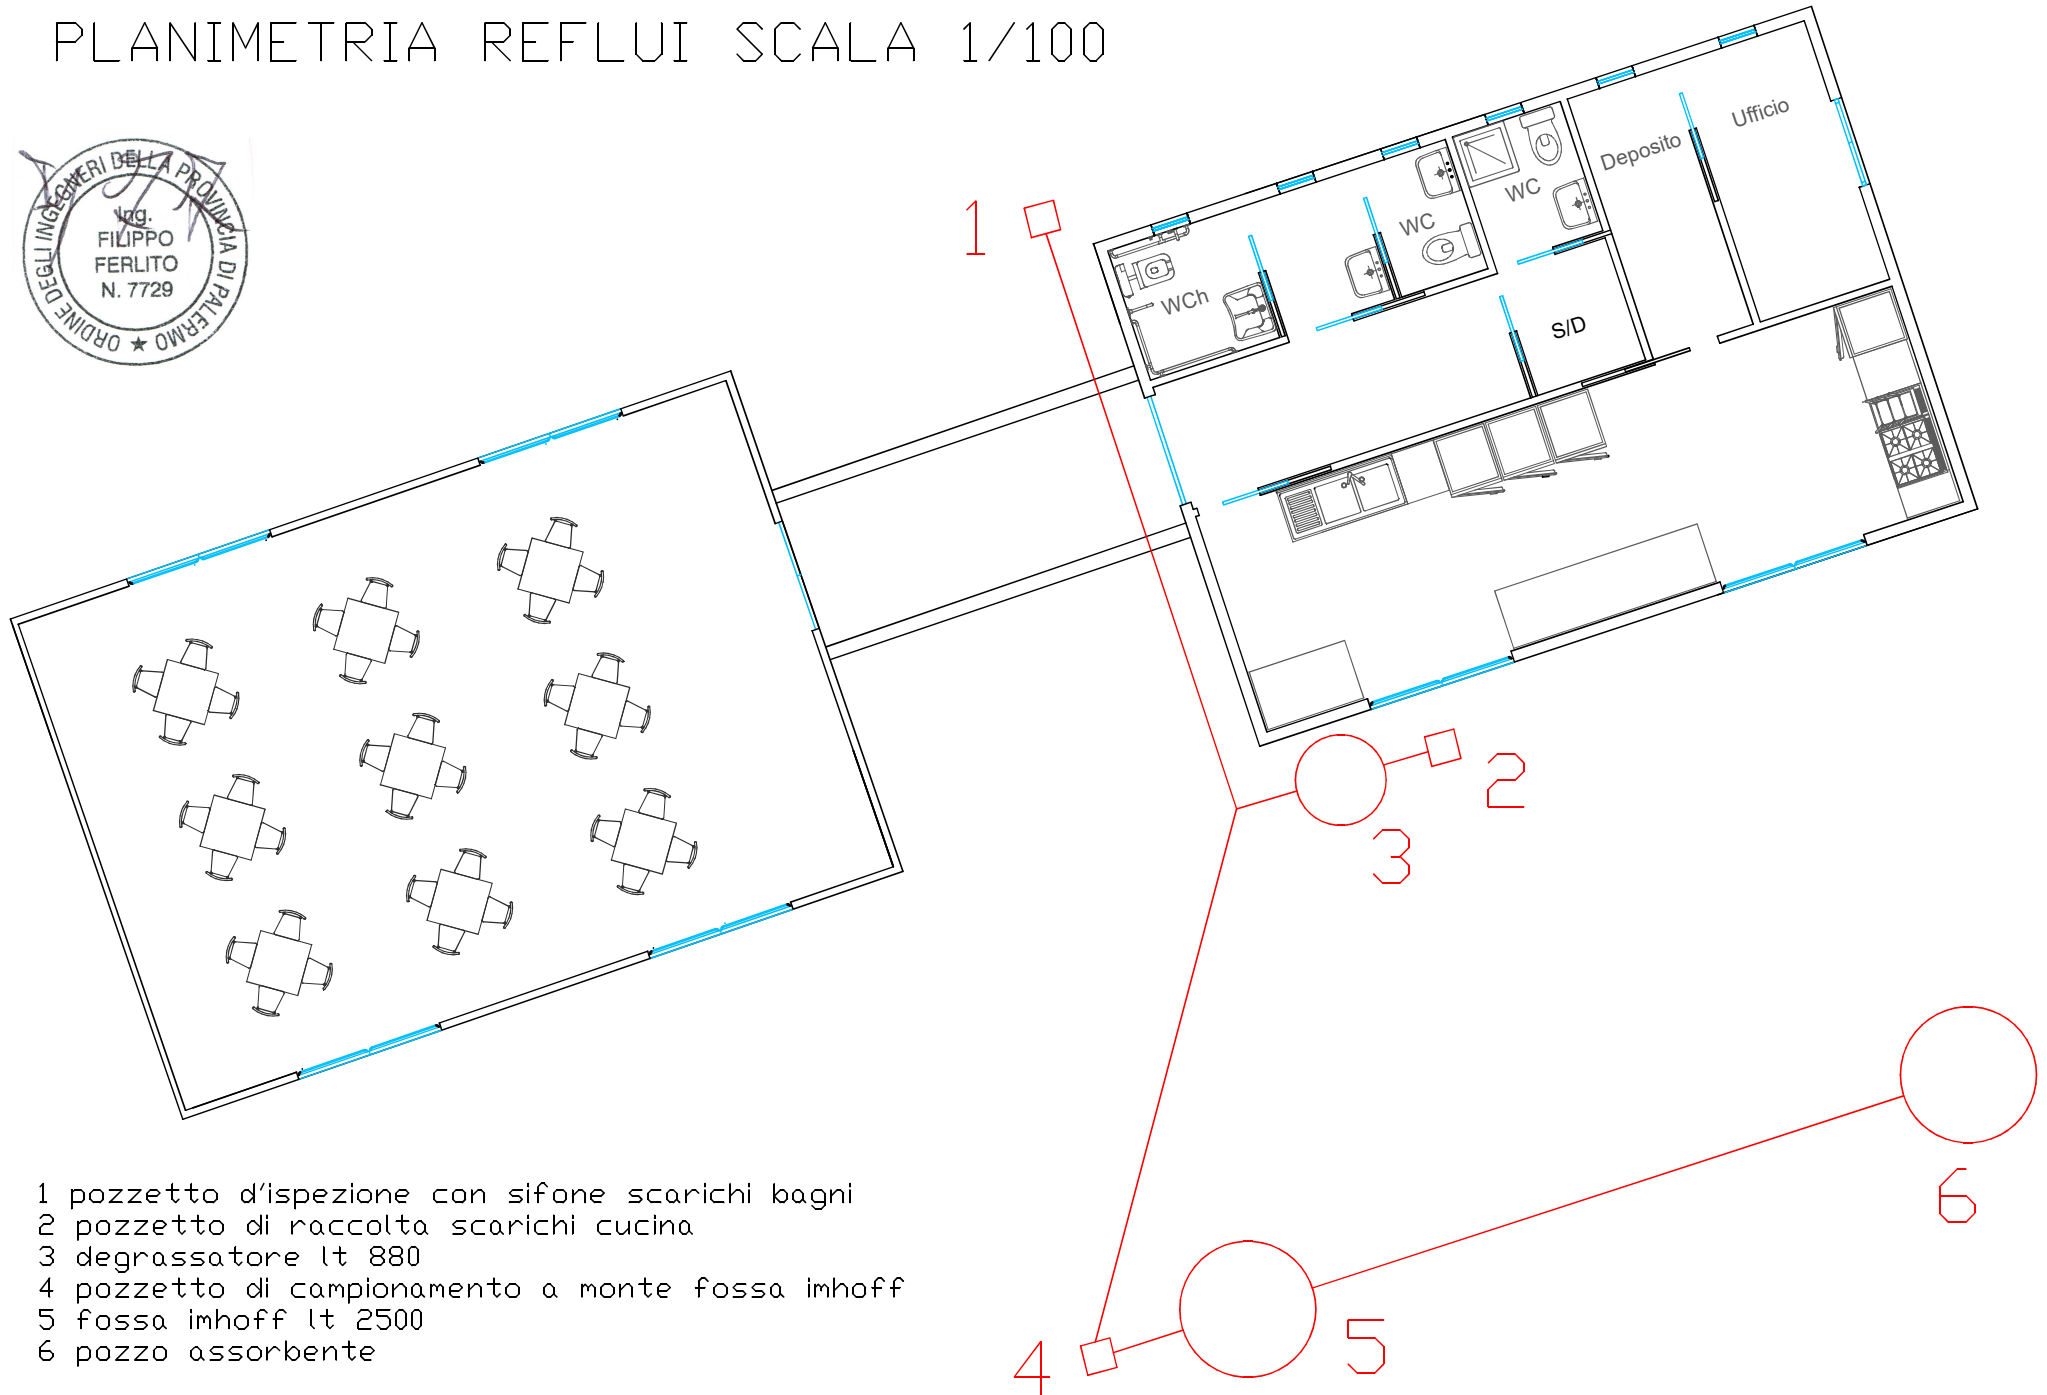







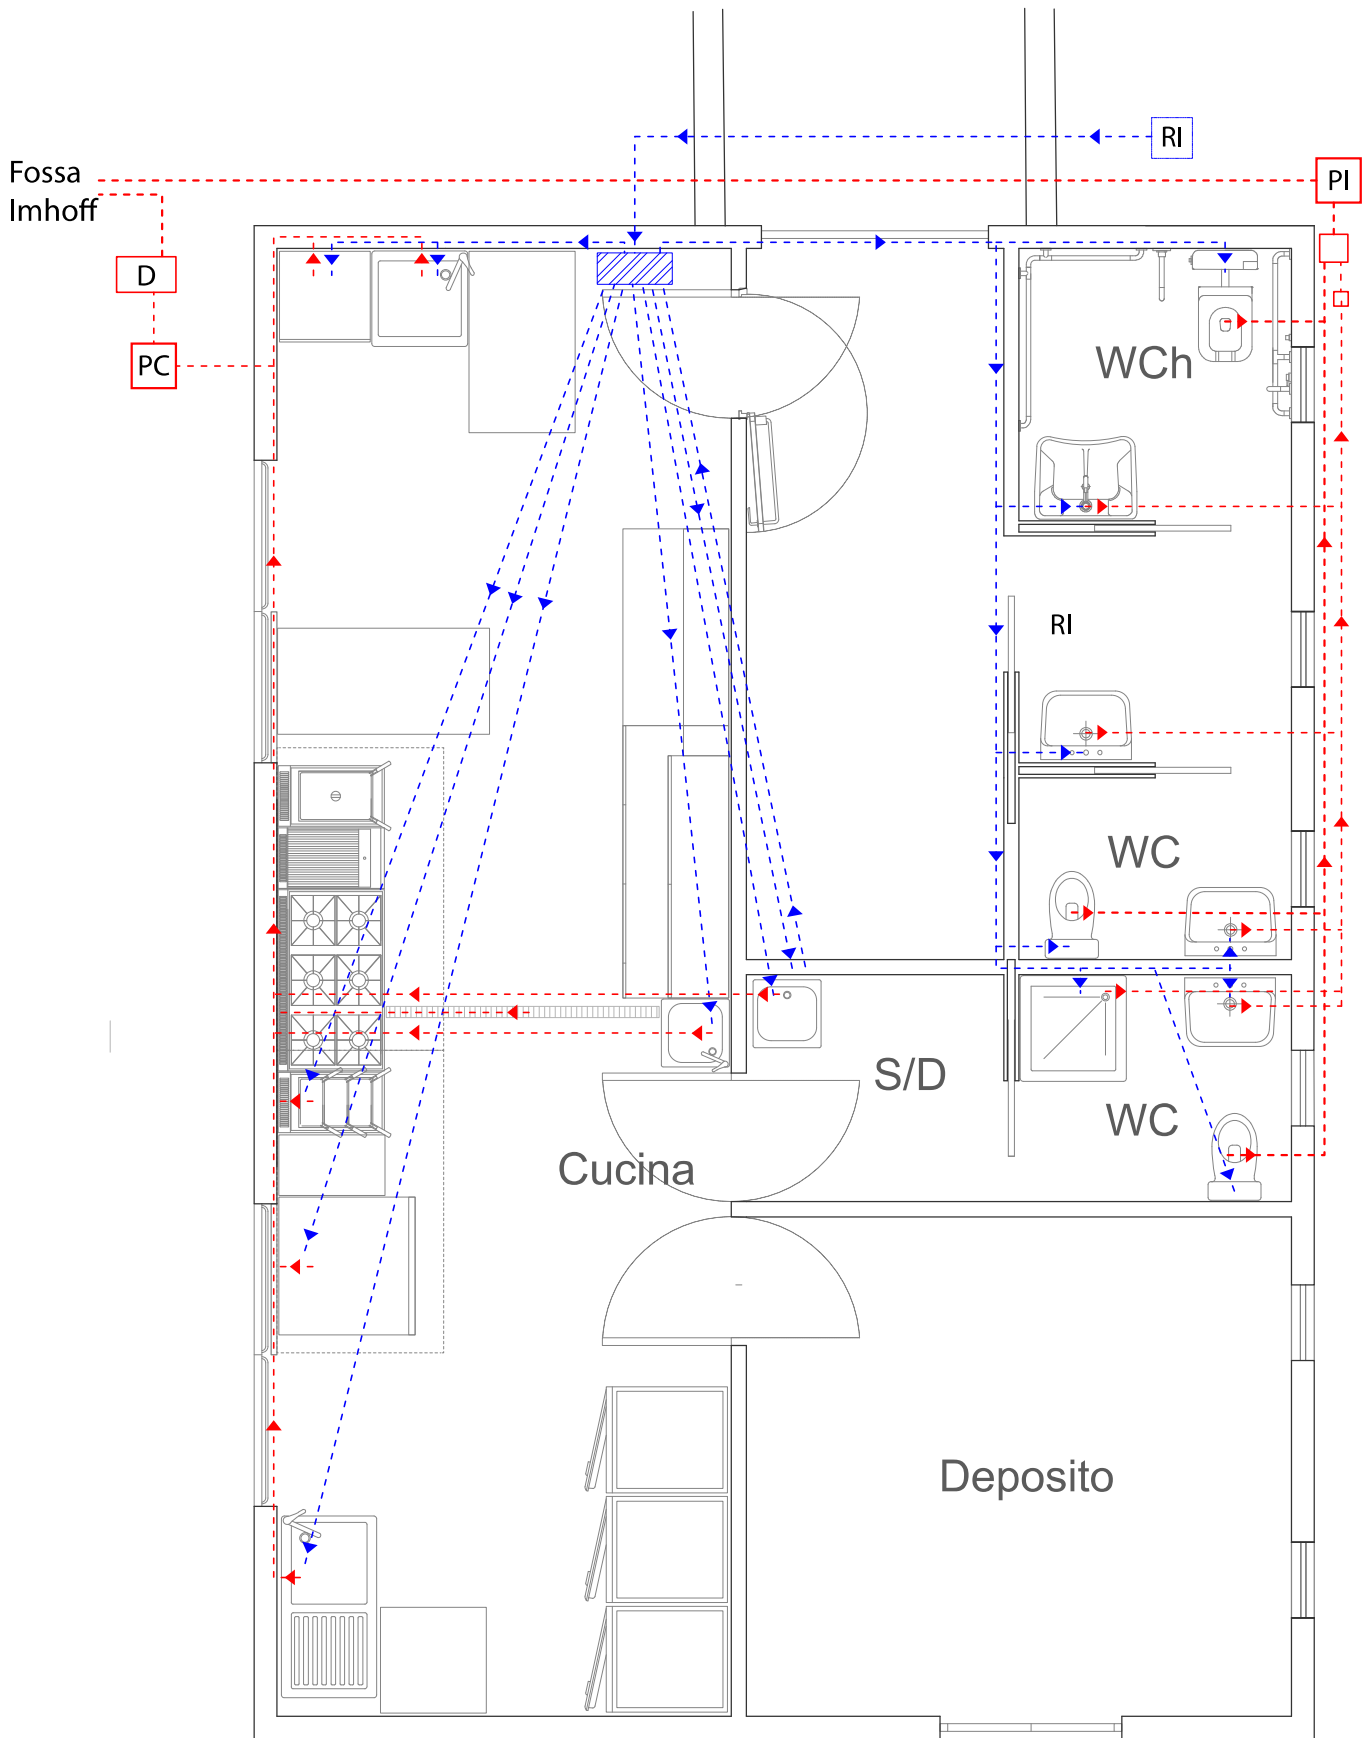
- 1 pozzetto d'ispezione con sifone scarichi bagni
- 2 pozzetto di raccolta scarichi cucina
- 3 degrassatore lt 880
- 4 pozzetto di campionamento a monte fossa imhoff
- 5 fossa imhoff lt 2500
- 6 pozzo assorbente

PLANIMETRIA APPROVVIGIONAMENTO IDRICO E SCARICHI

scala 1:50



- | | | | | | |
|---|-------------------|---|------------------------------|---|--------------------------|
|  | collettore idrico |  | RI contatore idrico |  | D degassatore |
|  | percorsi idrici |  | PC pozzetto di campionamento |  | PI pozzetto di ispezione |
|  | percorsi scarichi | | | | |

