

REGIONE SICILIANA
- COMUNE PALERMO -
(Città Metropolitana di Palermo)

VISTI ED APPROVAZIONI:
REV 02

OGGETTO:

Istanza di adesione all'Autorizzazione generale alle emissioni in atmosfera, ai sensi dell'art. 272, comma 3 del D.Lgs 152/06 e dell'art. 10 del D.A. n°175/GAB del 9 agosto 2007

ELABORATO:

ELABORATI GRAFICI
Planimetria di layout emissioni in atmosfera

ENERGIAMBIENTE
tecnologie e servizi integrati

ENERGIAMBIENTE s.r.l.


SS 113 KM 281,800, snc
90044 Carini (PA)

e-mail: consulenza@energiambientestrl.it
PEC: energiambientestrl@pec.it
P.IVA: 02613660816


IL COMMITTENTE:

Elettromeccanica di Domenico Mngano & C. SAS

IL TECNICO
Dr. Stefano Mancuso

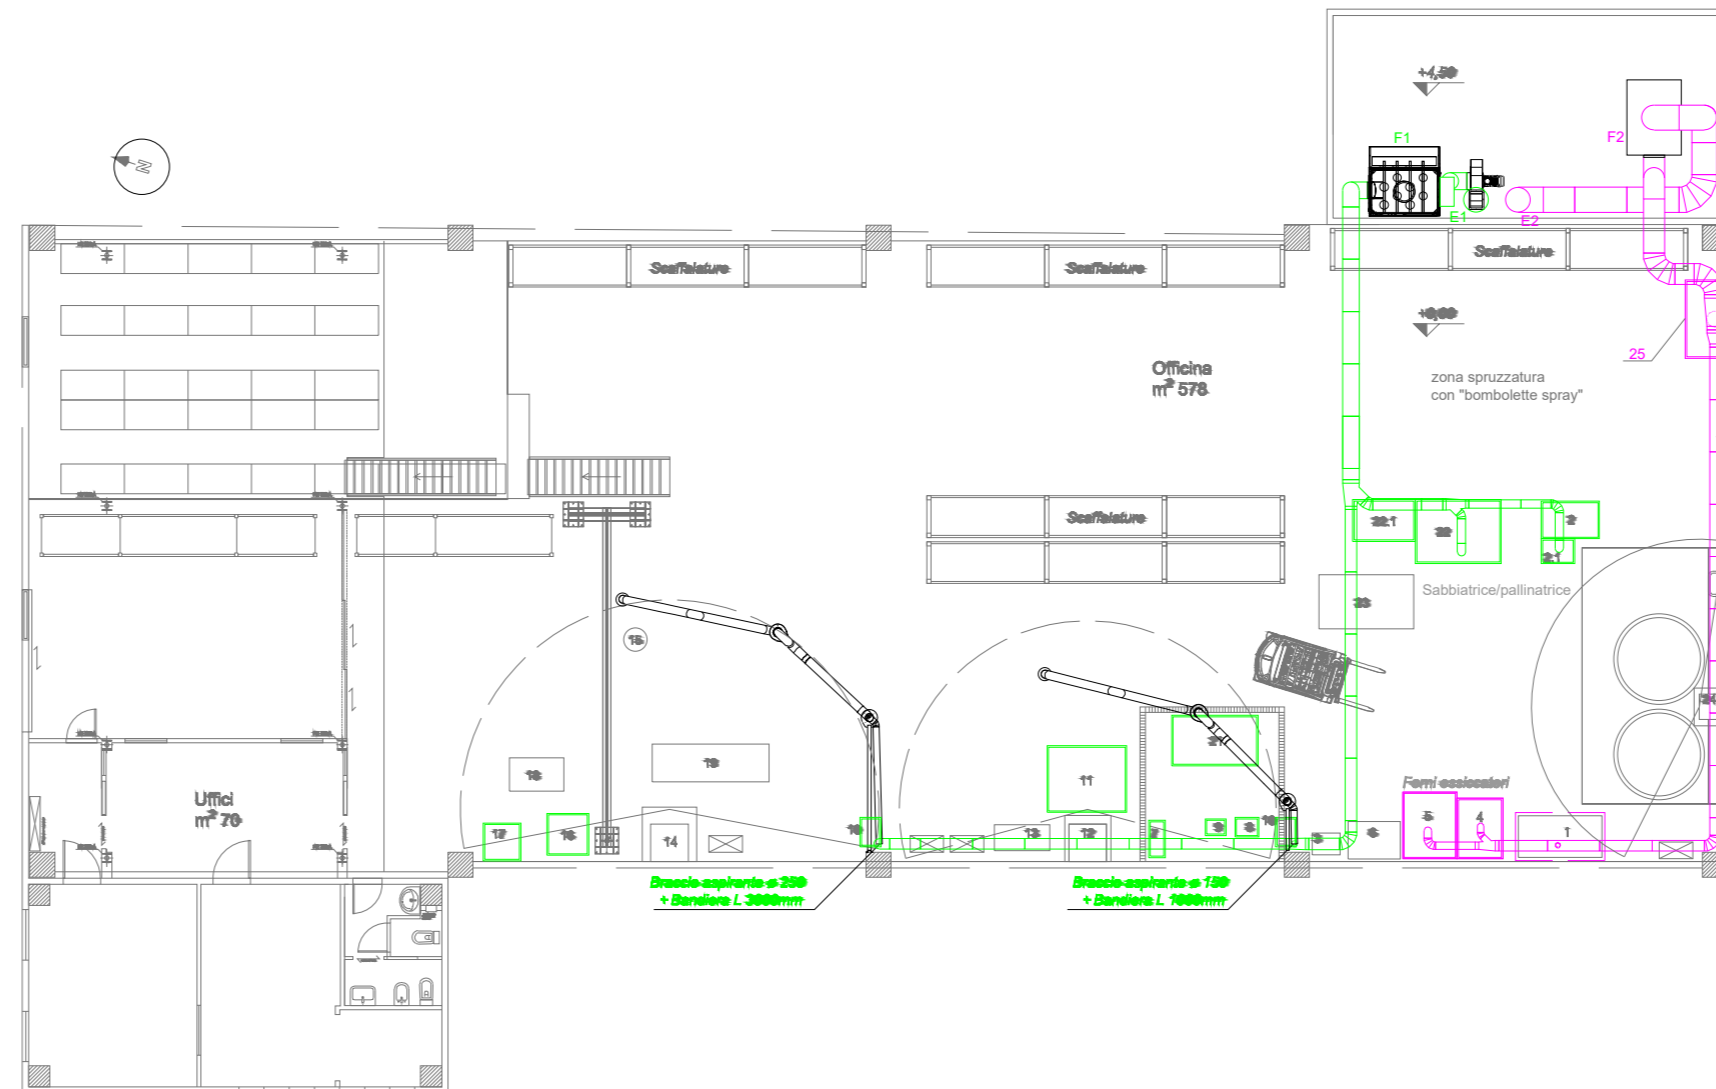

Pianta layout attrezzature e canalizzazioni emissioni - scala 1:100

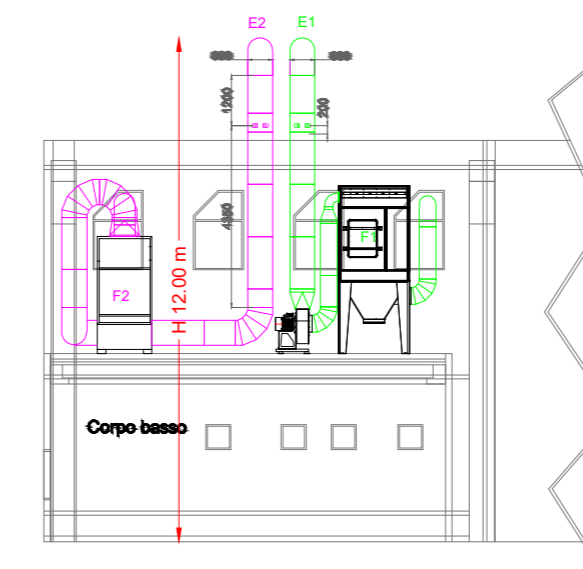

Prospetto individuazione camini di emissione - scala 1:200

- 1 - Estrattore avvolgimenti (associato al punto E2)
- 2 - Pallinatrice PAL 2/N + depolveratore (2.1) associato al pt E1
- 3 - Lavapezzi ultrasuoni
- 4 - 5 Forni essiccatore/passivazione associati al pt E2
- 6 - Lavapezzi
- 7 - Trapano a colonna, nel raggio di azione del braccio aspirante (10)
- 8 - 9 Mole, nel raggio di azione del braccio aspirante (10)
- 10 - N° 2 Bracci aspiranti associati al pt E1
- 11 - Sega a nastro, nel raggio di azione del braccio aspirante (10)
- 12 - Gru a bandiera 1 T
- 13 - Pressa 50 T
- 14 - Gru a bandiera 2 T
- 15 - Gru a portale
- 16 - Cesovia manuale, nel raggio di azione del braccio aspirante (10)
- 17 - Bobinatrice, nel raggio di azione del braccio aspirante (10)
- 18 - Banco soll. idr.
- 19 - Banco da lavoro
- 20 - Compressore
- 21 - Banco saldature, nel raggio di azione del braccio aspirante (10)
- 22 - Sabbiatrice PAL 4 XL + depolveratore (22.1) associato al pt E1
- 23 - Pressa idraulica
- 24 - Gru a bandiera
- 25 - Parete aspirante - associata al pt E2

E1 - Punto di emissione "Saldatura e preparazione/finitura superfici metalliche"
E2 - Verniciatura a spruzzo di vario tipo ed appassimento/essiccazione