


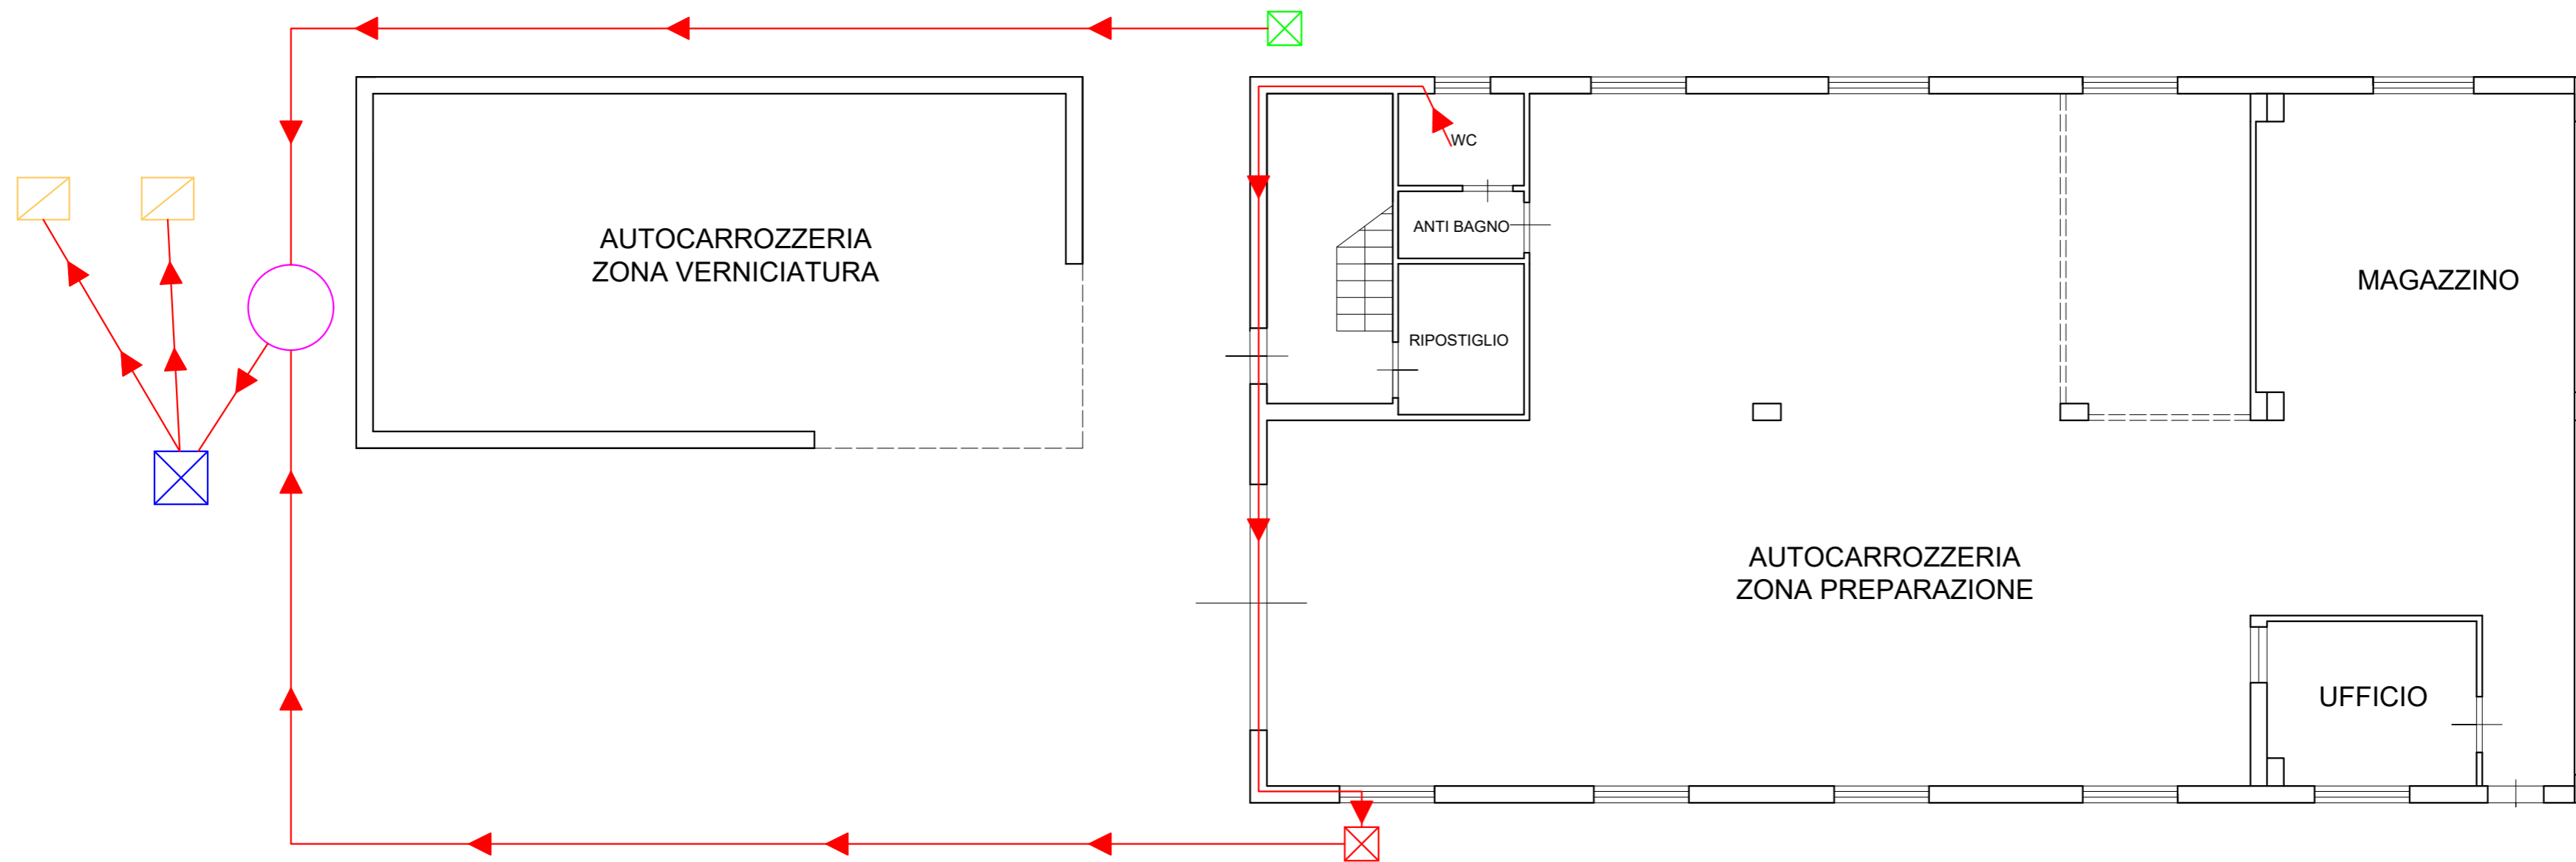

LEGENDA	
	POZZETTO A MONTE USO AUTOCARROZERIA
	FOSSA IMHOFF
	POZZO DISPERDENTE
	POZZETTO A VALLE DELLA FOSSA
	POZZETTO A MONTE USO ABITAZIONE 1° P
	LINEA ACQUA REFLUA PROVENIENTE DAI SERVIZI IGENICI




Scala 1:100

RUBINO MARIO

**TAVOLA
OGGETTO**

Planimetria tracciati acque reflue
Istanza A.U.A per la l'attività di autocarrozzeria sita in
Contrada piano scala, Corleone (PA)

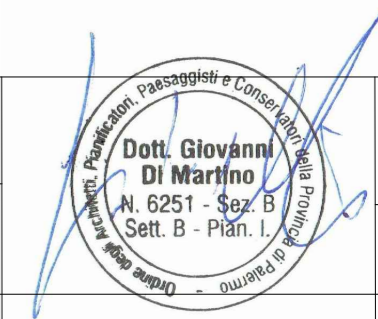

TAV. DATA

**GIUGNO
2024
7 bis**