


PLANIMETRIA GENERALE

Scala 1:250

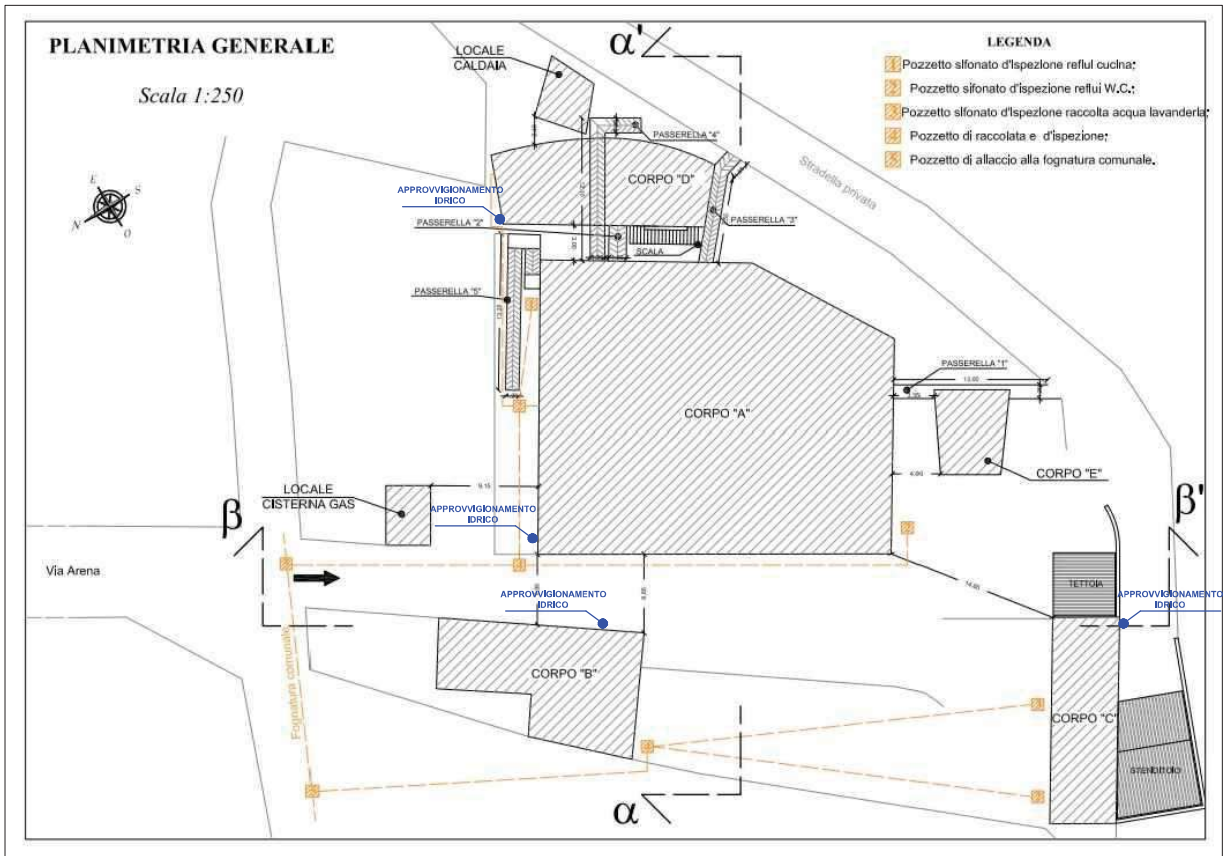

LEGENDA

- 1 Pozzetto sifonato d'ispezione reflui cucina;
- 2 Pozzetto sifonato d'ispezione reflui W.C.;
- 3 Pozzetto sifonato d'ispezione raccolta acqua lavanderia;
- 4 Pozzetto di raccolta e d'ispezione;
- 5 Pozzetto di allaccio alla fognatura comunale.