


USTICA COSTRUZIONI GENERALI S.R.L. PLANIMETRIA CON INDICAZIONE DELLA GESTIONE DELLE ACQUE METEORICHE E DEI PERCORSI IDRICI E FOGNARI

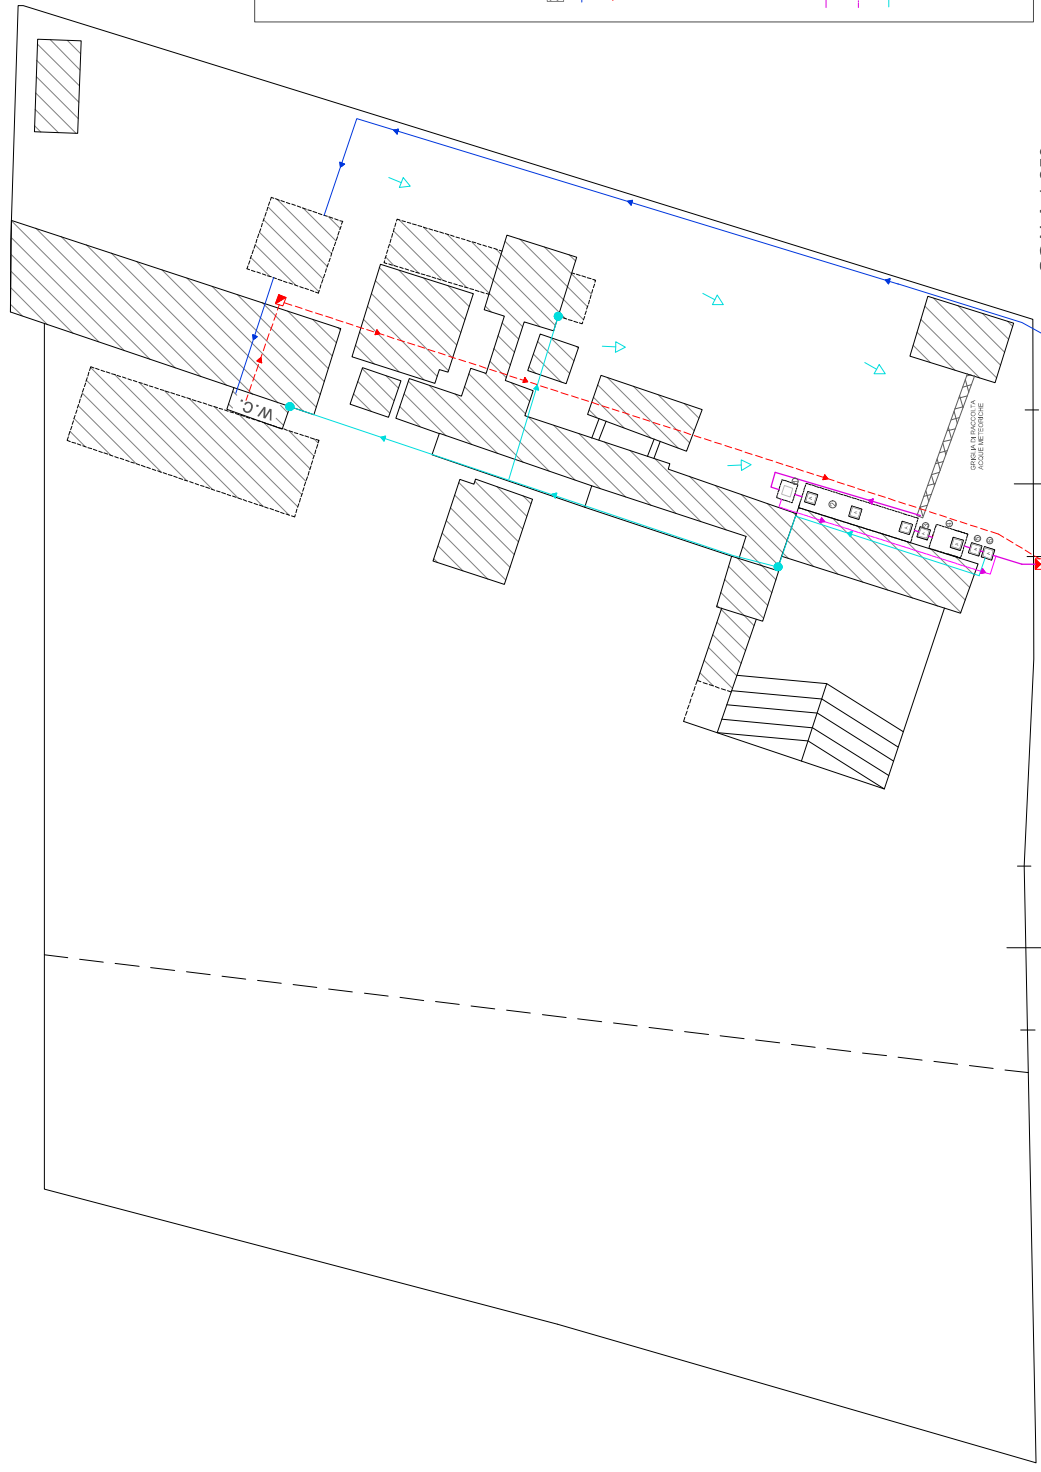

LEGGENDA

- 1. POZZETTO SCOLMATORE
- 2. VASCA DI PRIMA PIOGGIA, ACCUMULO E RILANCIO CON ELETTROPOMPA
- 3. POZZETTO DI DECOMPRESSIONE
- 4. DISOLEATORE CON DISPOSITIVO DI CHIUSURA AUTOMATICA CON FILTRO PER COALESCENZA
- 5. POZZETTO DI SPIREZIONE/PRElieVO CAMPIONI
- 6. POZZETTO CON ELETTROPOMPA PER L'ALIMENTAZIONE CIRCUITO IRRIGATORI A PIOGGIA
- A. POZZETTO DI ACCESSO

- IMPIANTO
- CONDOTTA IDRICA INTERNA
- CONDOTTA FOGNARIA INTERNA
- POZZETTO REFLUI CIVILI
- POZZETTO CON LUSNA REFLUI CIVILI CON ACQUE METEORICHE TRATTATE
- POZZETTO DI ALLACCIO ALLA FOGNATURA COMUNALE
- LINEA TRATTAMENTO ACQUE METEORICHE
- LINEA BY PASS ACQUE II PIOGGIA
- LINEA DI ALIMENTAZIO IRRIG. A PIOGGIA
- IRRIGATORI A PIOGGIA
- DEFLUSSO SUPERFICIALE ACQUE METEORICHE



SCALA 1:250

VIA DELLE INDUSTRIE

CONDOTTA IDRICA COMUNALE

CONDOTTA FOGNARIA COMUNALE