Formato di stampa A3

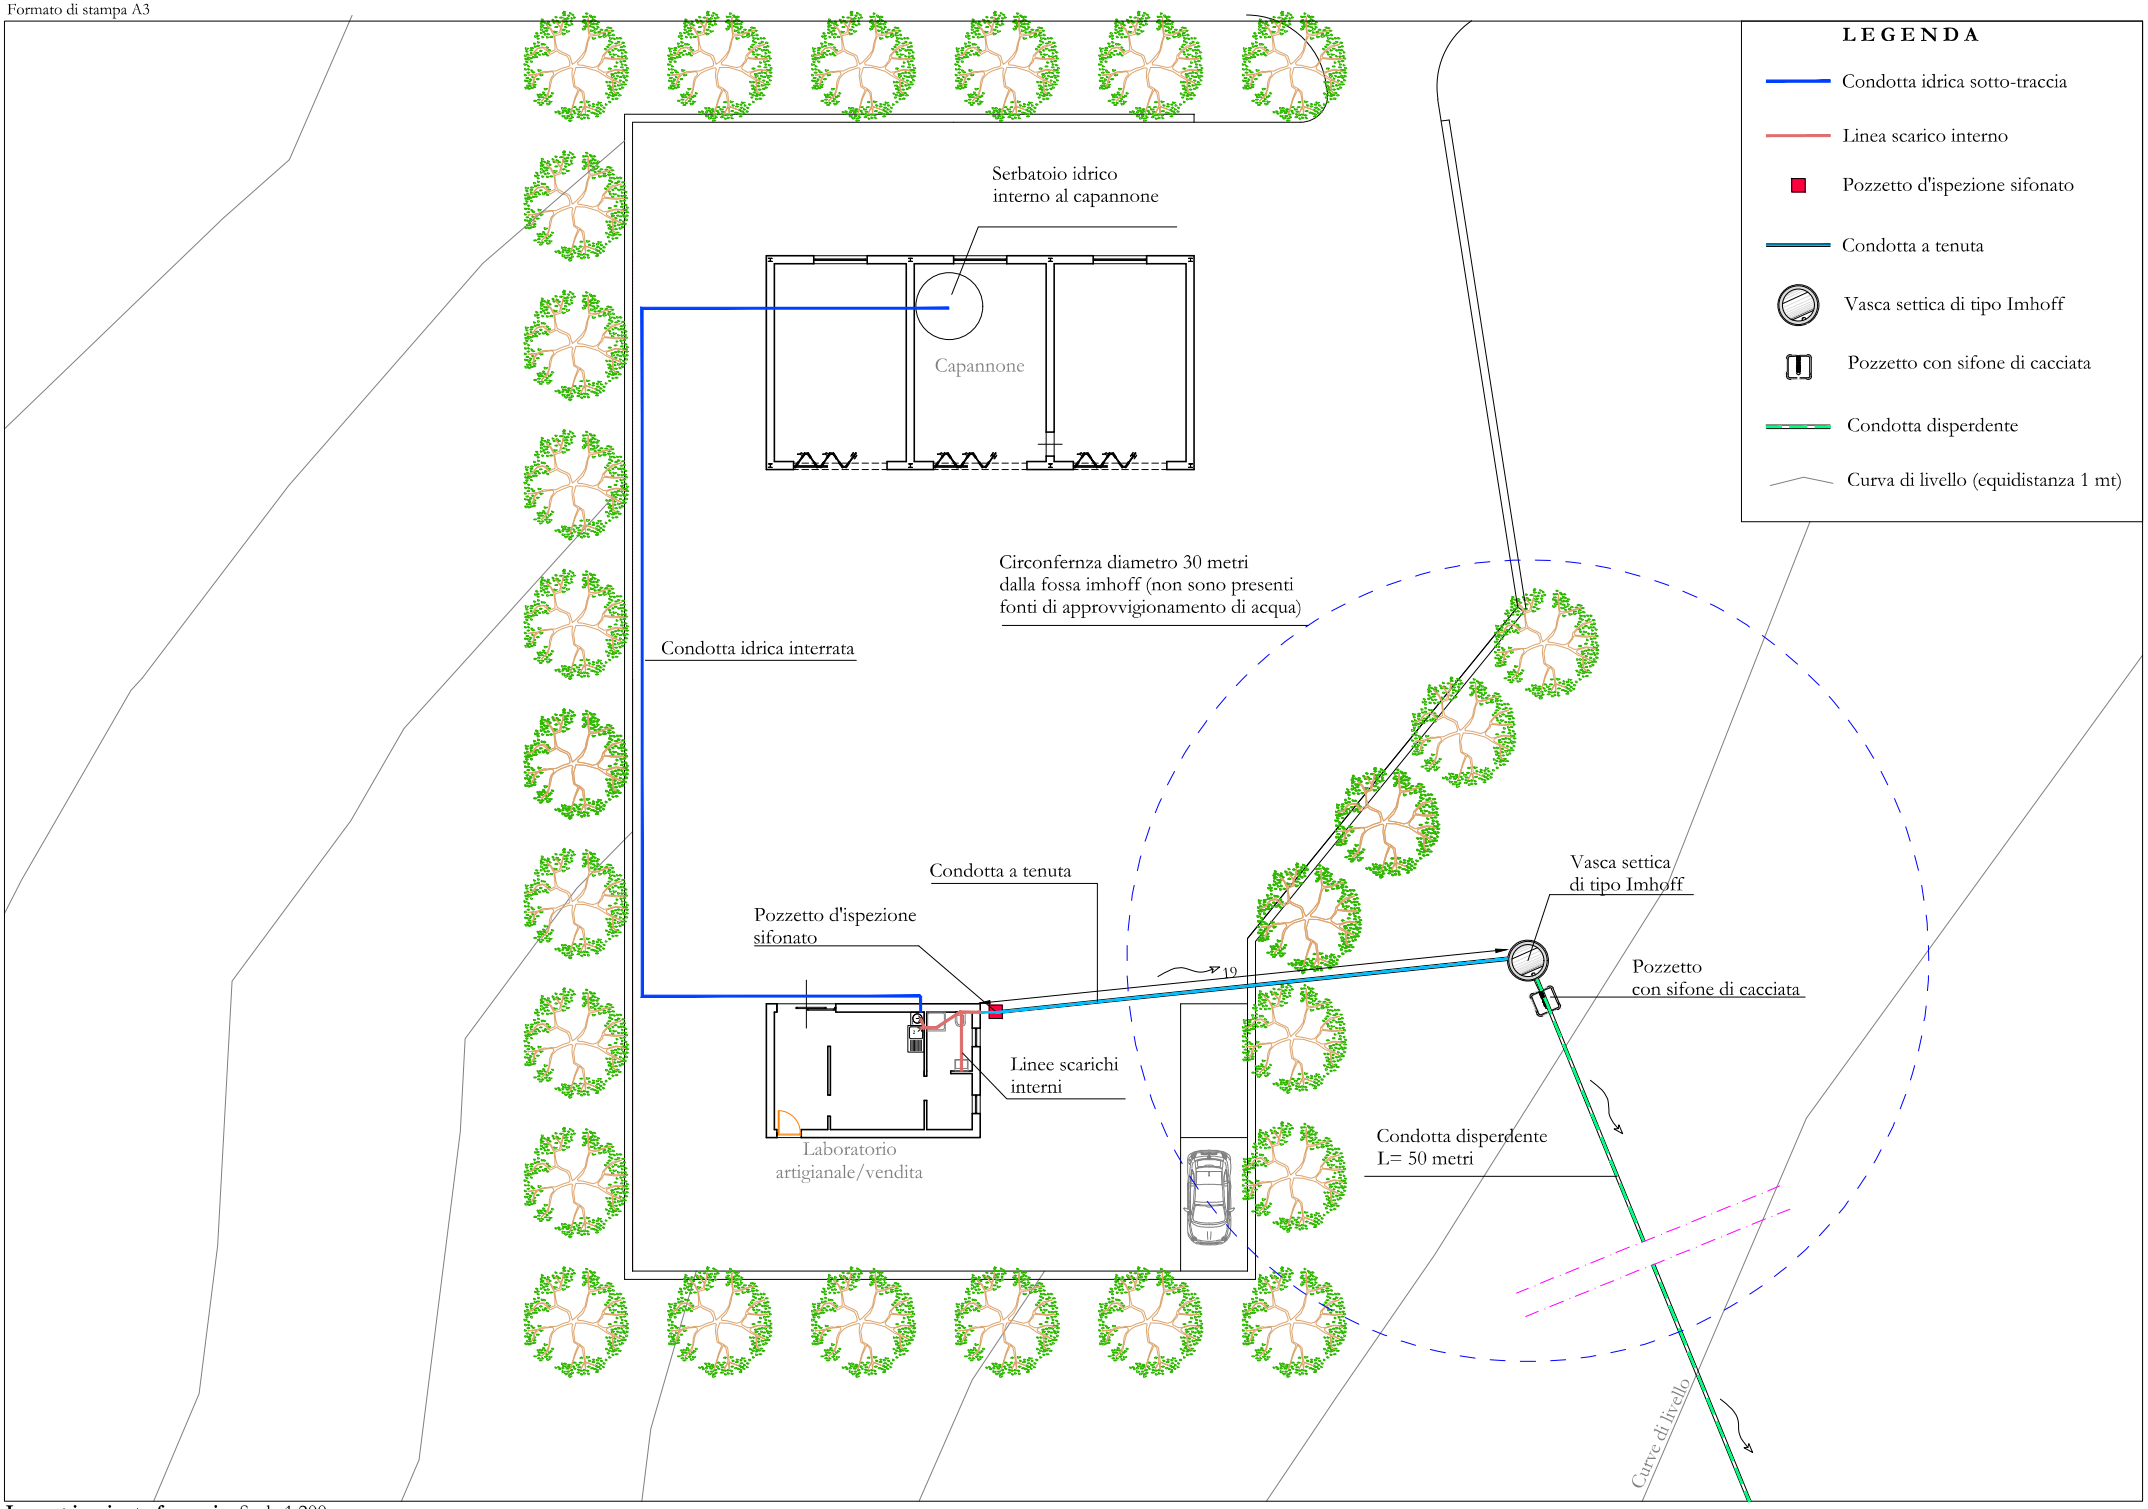

Layout impianto fognario_ Scala 1:200