



CITTA' METROPOLITANA DI PALERMO

AREA VIABILITA' – EDILIZIA – BENI CULTURALI
DIREZIONE VIABILITA'
P.O. – Progettazione e Gestione OO.PP. Area Nord/Est

P.O. FESR
Sicilia 2014-2020

Strategia Nazionale Aree Interne (SNAI) Area Interna delle "Madonie" – Riqualificazione rete viaria

OGGETTO:

**S.P. n° 9 "Delle Madonie": Campofelice di Roccella – Castelbuono.
Lavori di ripristino e messa in sicurezza della sede viaria in tratti
saltuari.**

PROGETTO DI € 1.500.000,00 - CUP: D47H17001450006

PROGETTO ESECUTIVO

(art. 23, c.8, D.Lgs. n. 50/2016 e s.m.i.)

COMMITTENTE: CITTA' METROPOLITANA DI PALERMO

PARTICOLARI COSTRUTTIVI

Palermo, li

Il Progettista
(Ing. Elio Venturella)

Il Responsabile Unico del Procedimento
(Dott. Giovanbattista Costanzo)

CITTA' METROPOLITANA DI
PALERMO
Visto, si esprime parere tecnico
favorevole ai sensi dell'art.5, comma 3
della L.R. n.12 del 2011

N. _____


Palermo _____

II RESPONSABILE UNICO DEL
PROCEDIMENTO


PARTICOLARE SEZIONE STRADALE TIPO

SCALA 1:50


CASSONETTO STRADALE

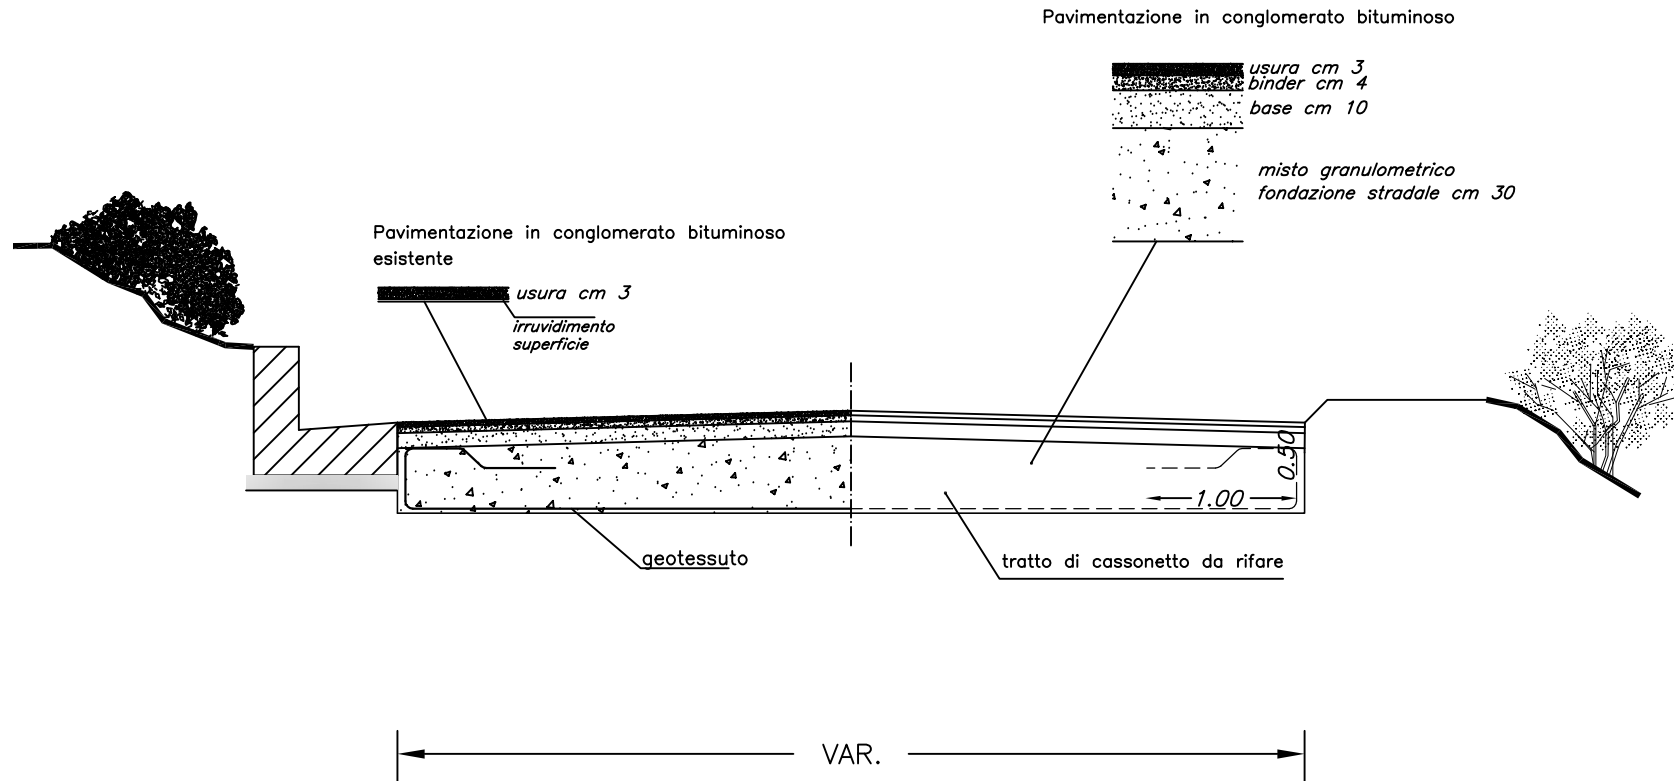


PARTICOLARE CUNETTA CON SPALLETTA H=50 – Scala 1:20

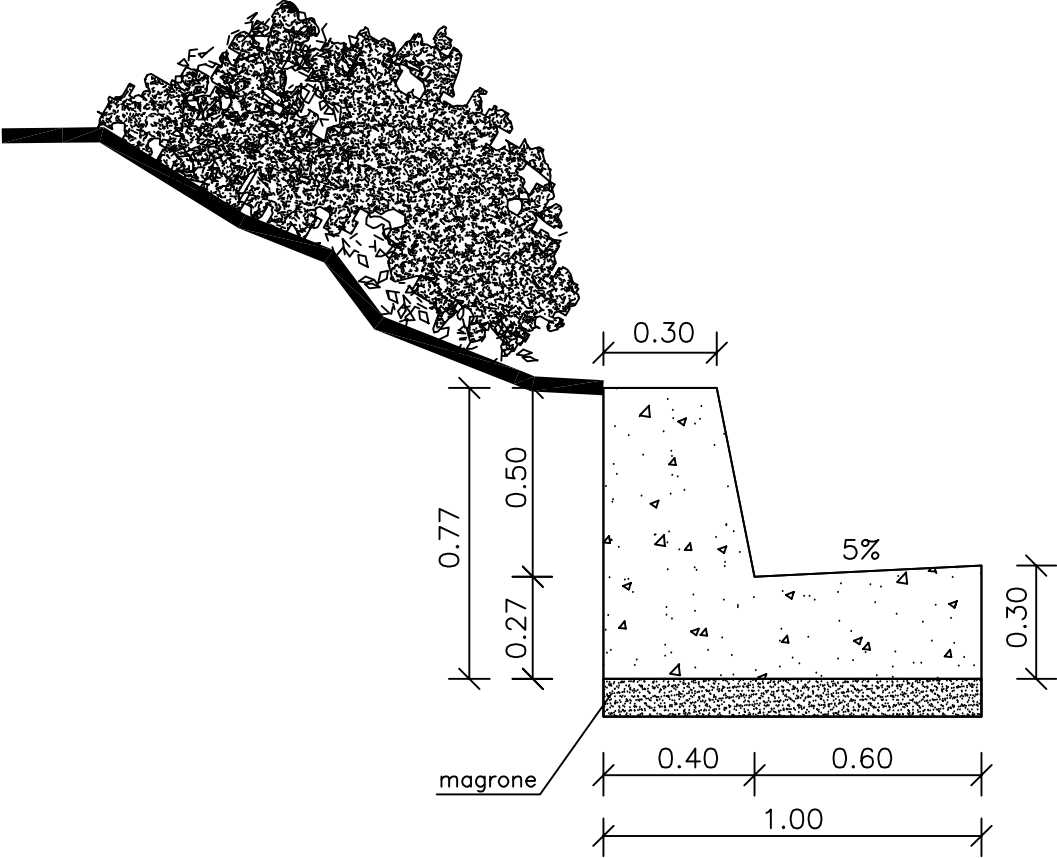


PARTICOLARE CUNETTA CON SPALLETTA H=50 – Scala 1:20

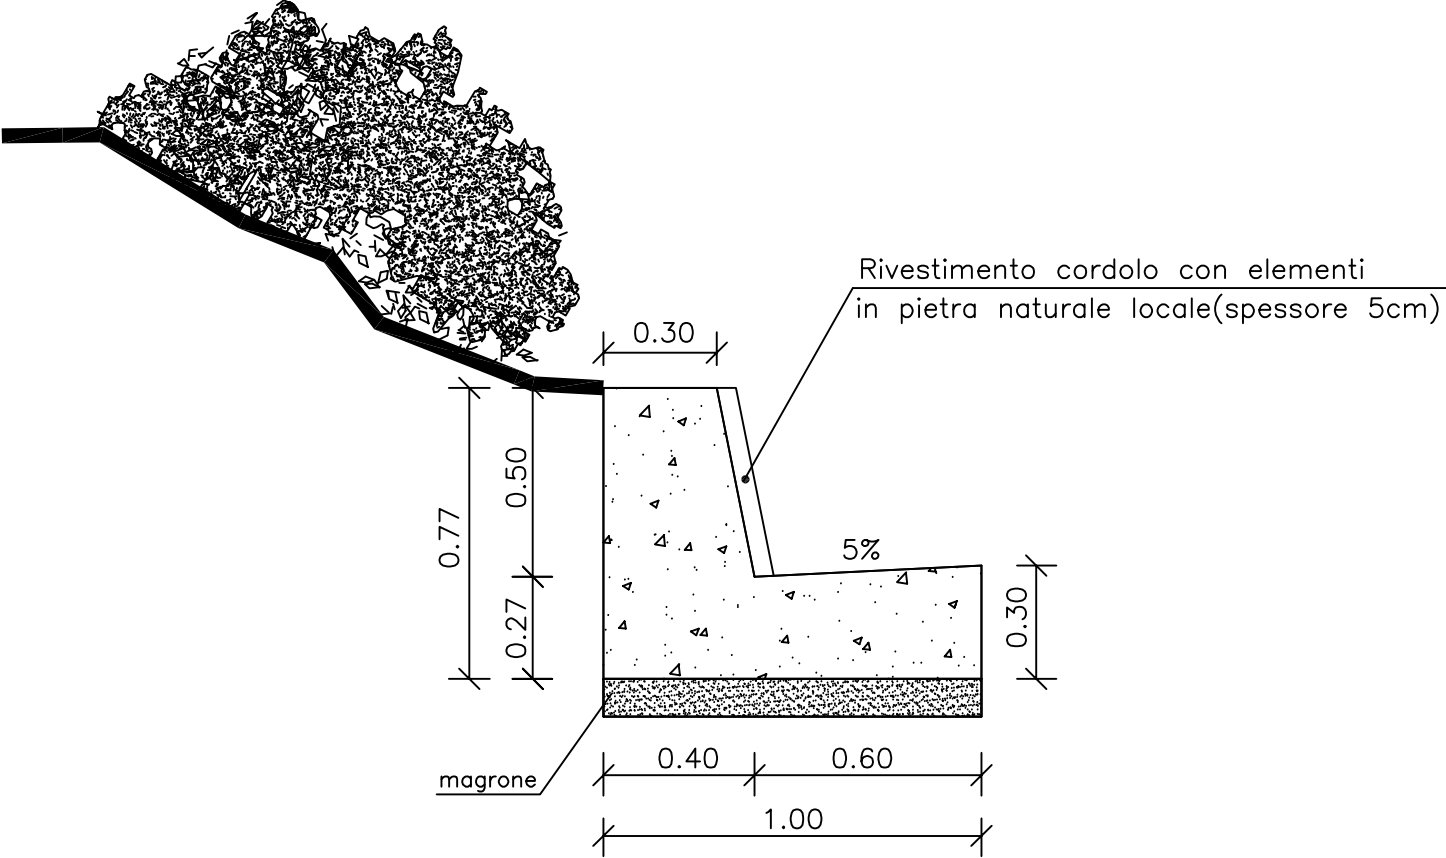


PARTICOLARE SEZIONE STRADALE TIPO CON DRENAGGIO SOTTOCUNETTA – SCALA 1:50

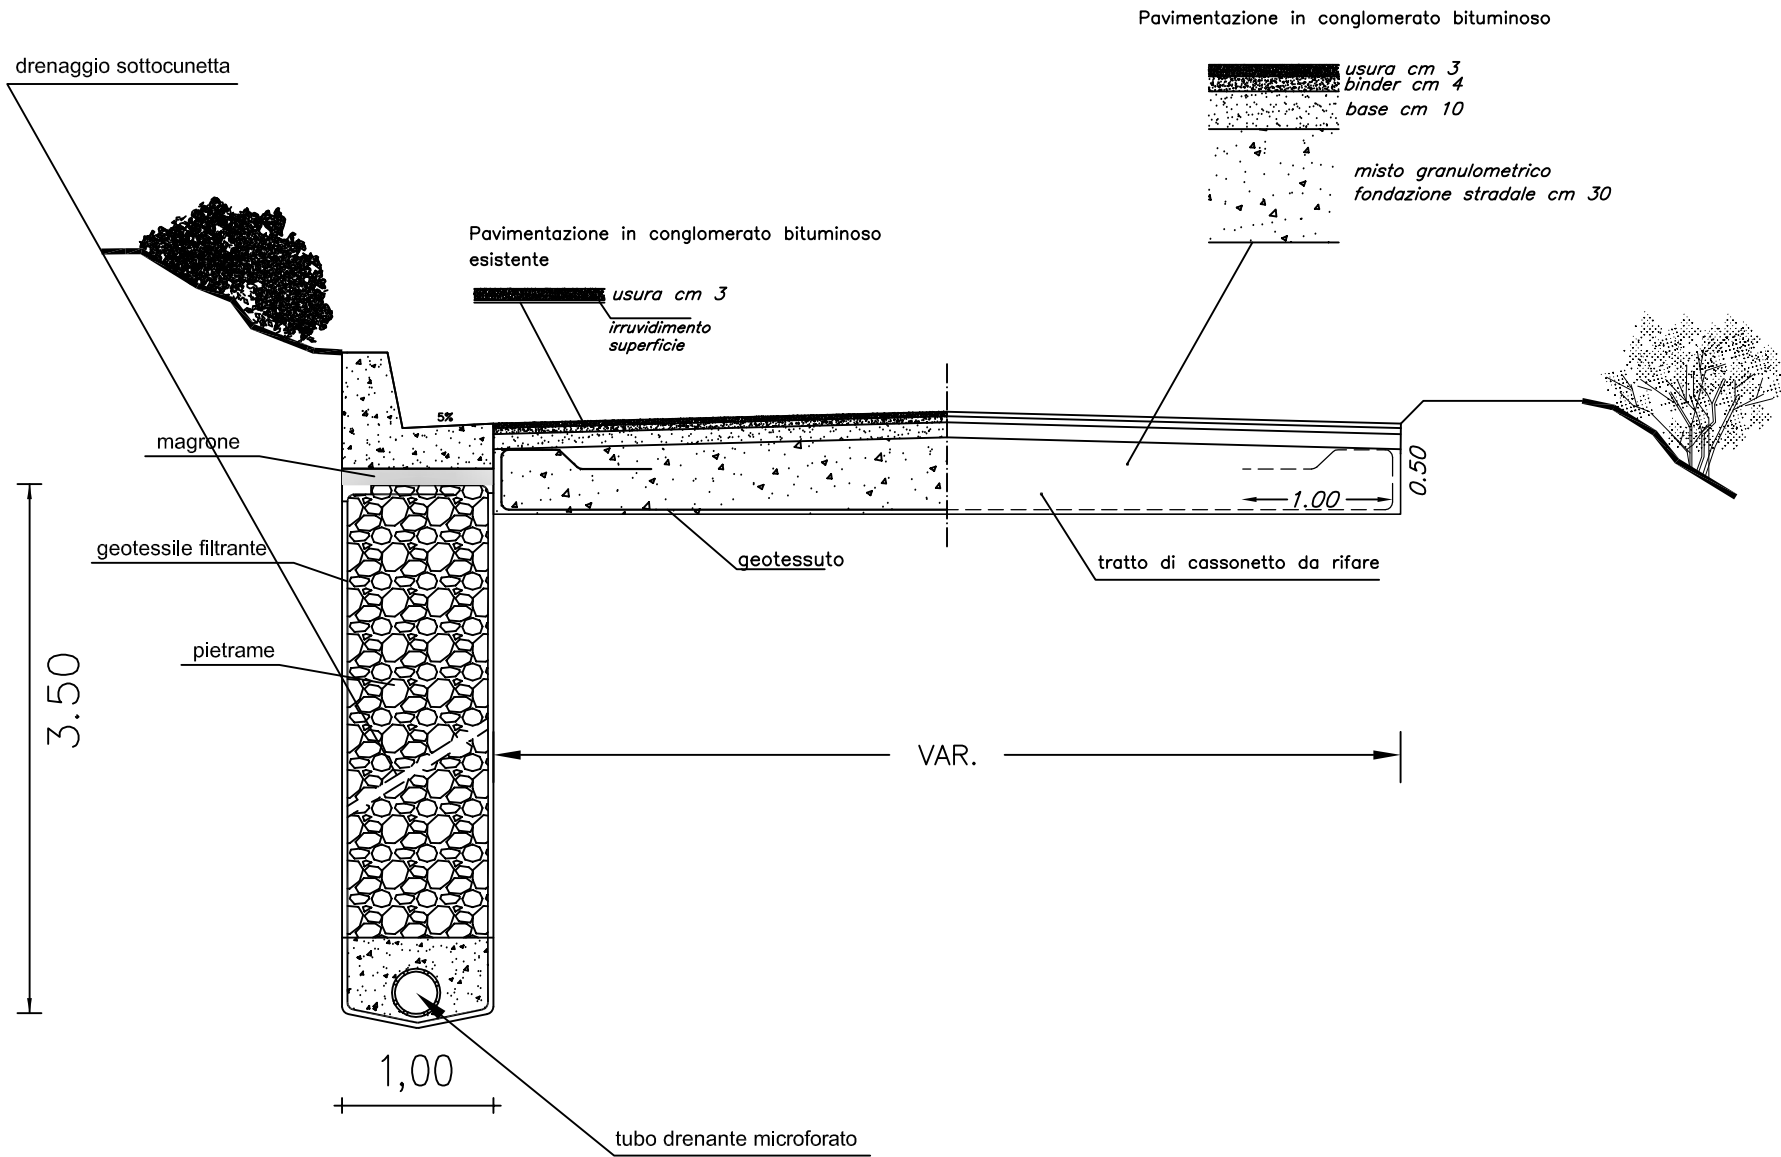


PARTICOLARE DRENAGGIO SOTTOCUNETTA – Scala 1:20

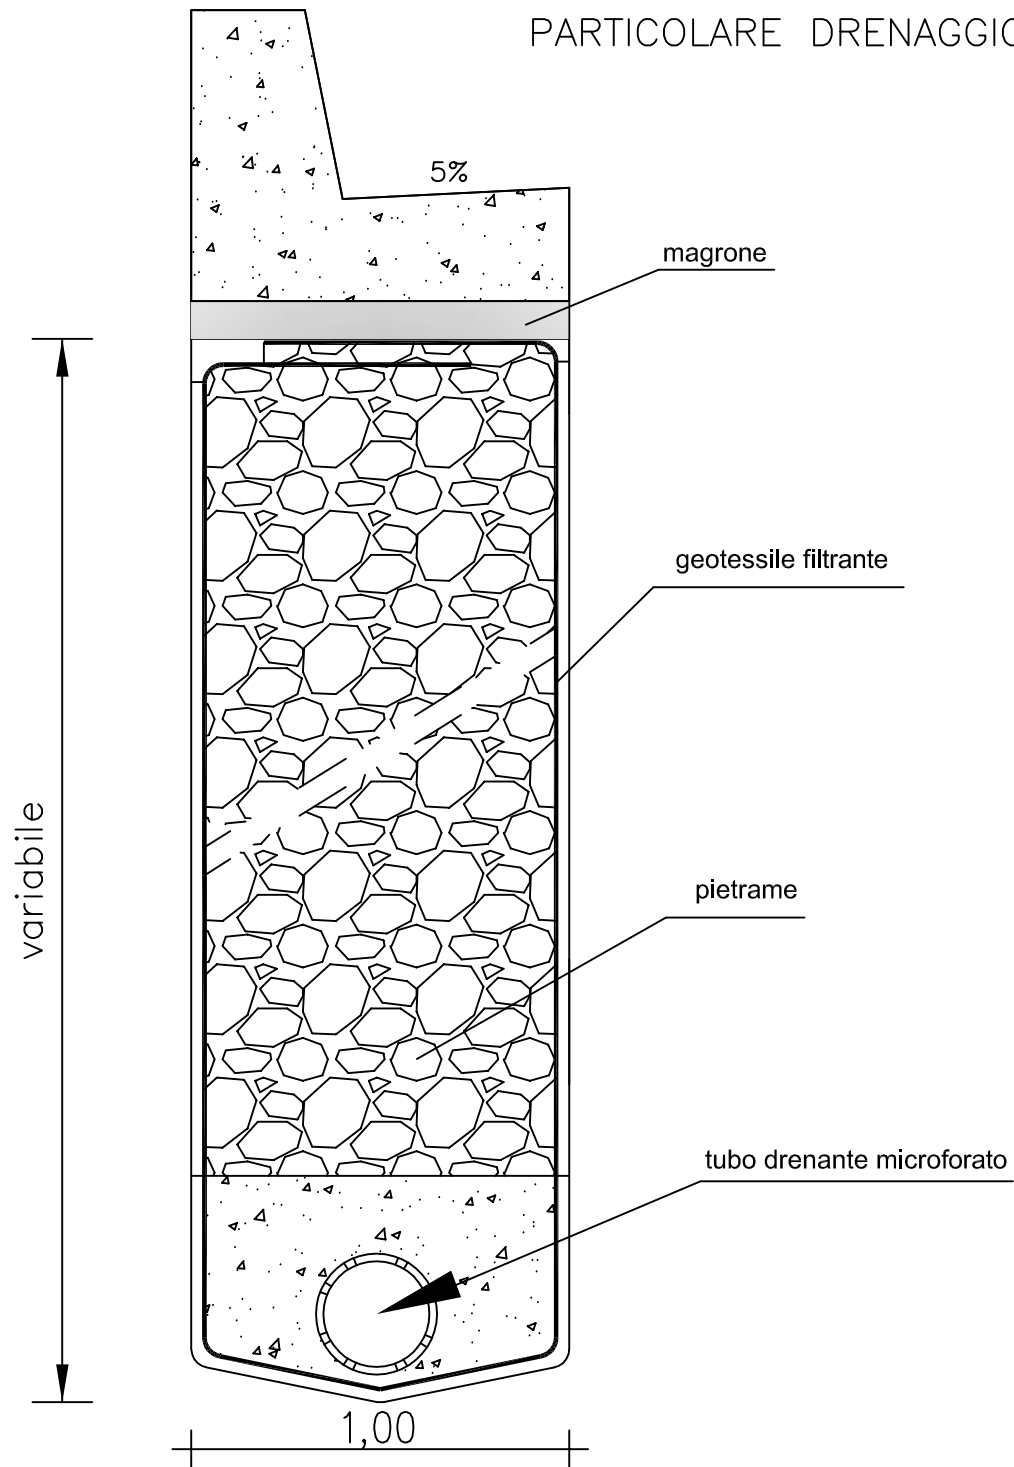


Sviluppo geotessile filtrante

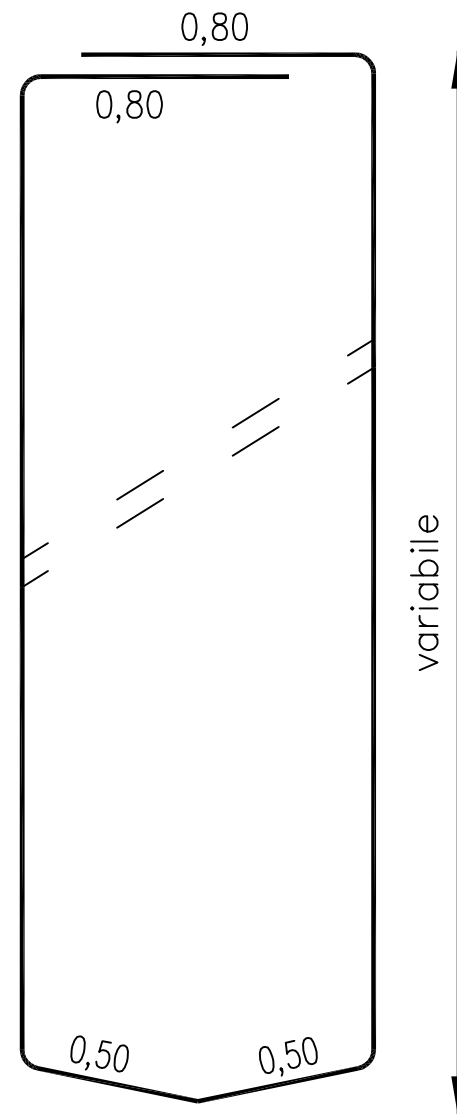


PARTICOLARE SEZIONE STRADALE TIPO CON GABBIONE SOPRACUNETTA – SCALA 1:50

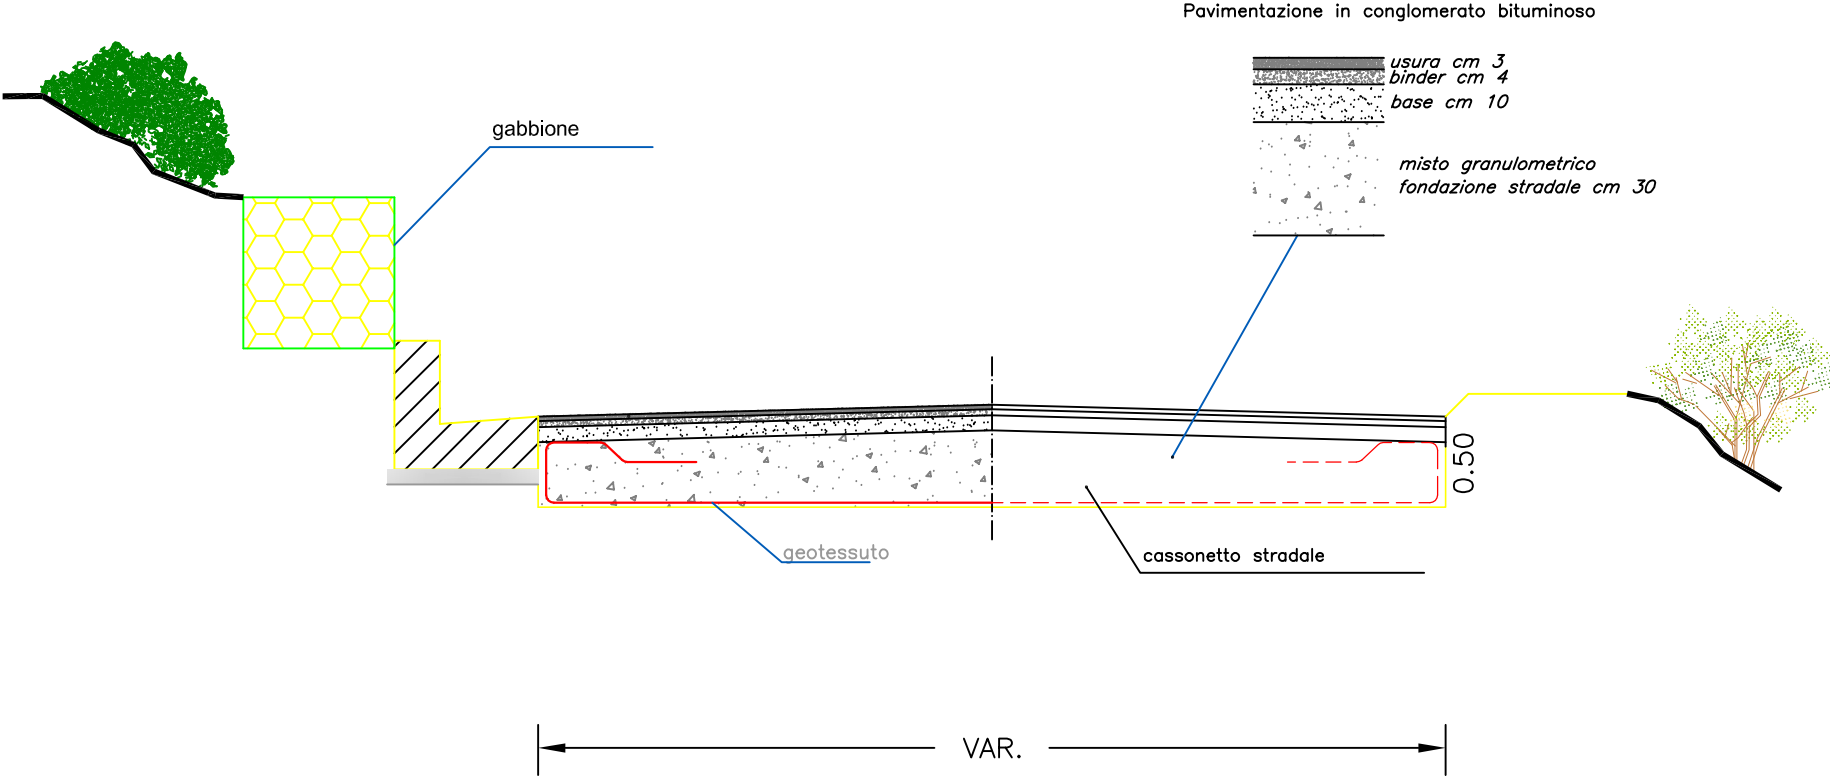

PARTICOLARE GABBIONE TIPO – Scala 1:20

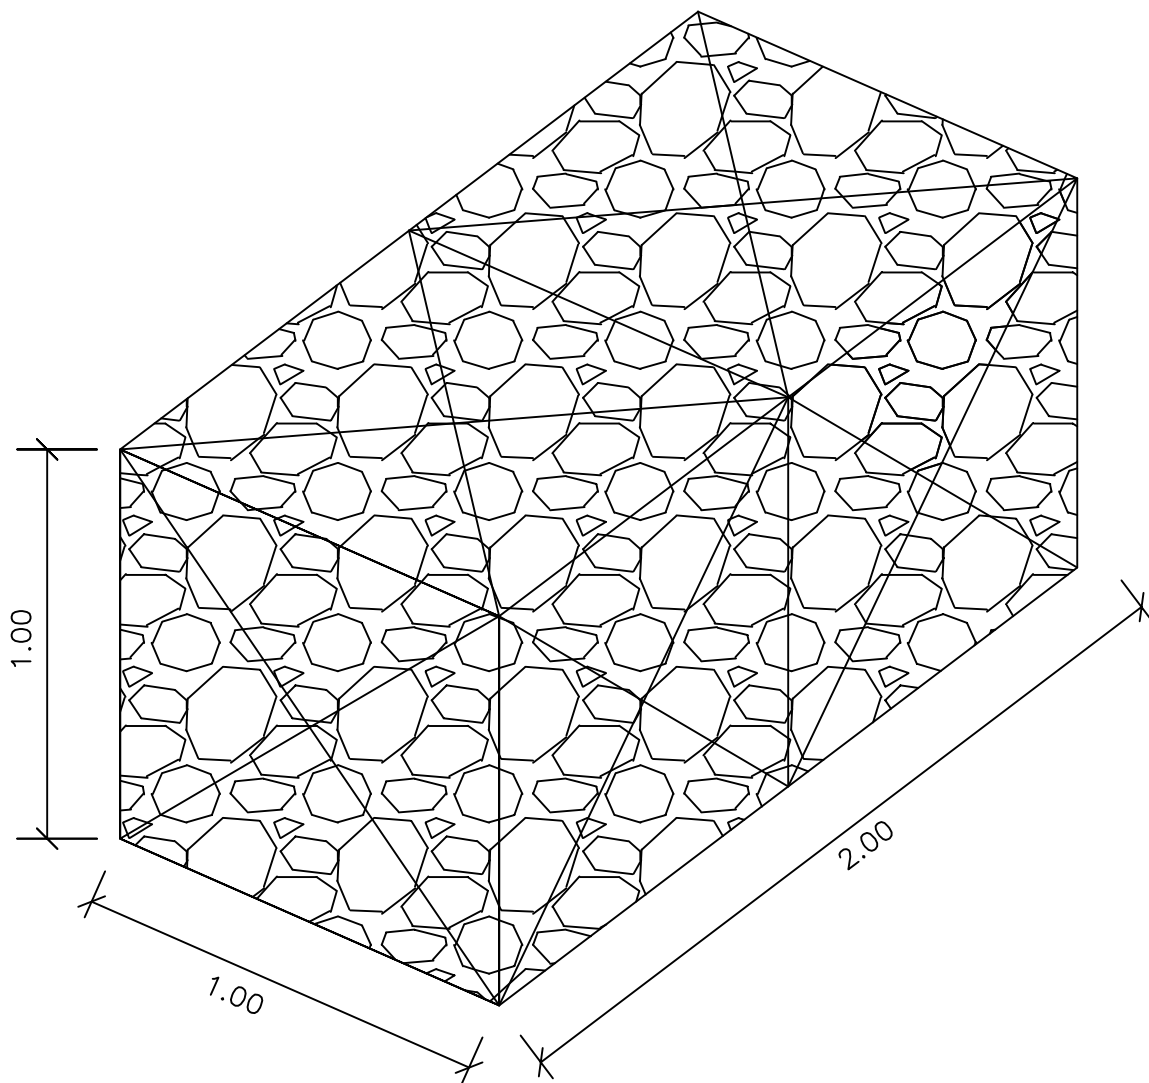

PARTICOLARE BARRIERA BORDO LATERALE

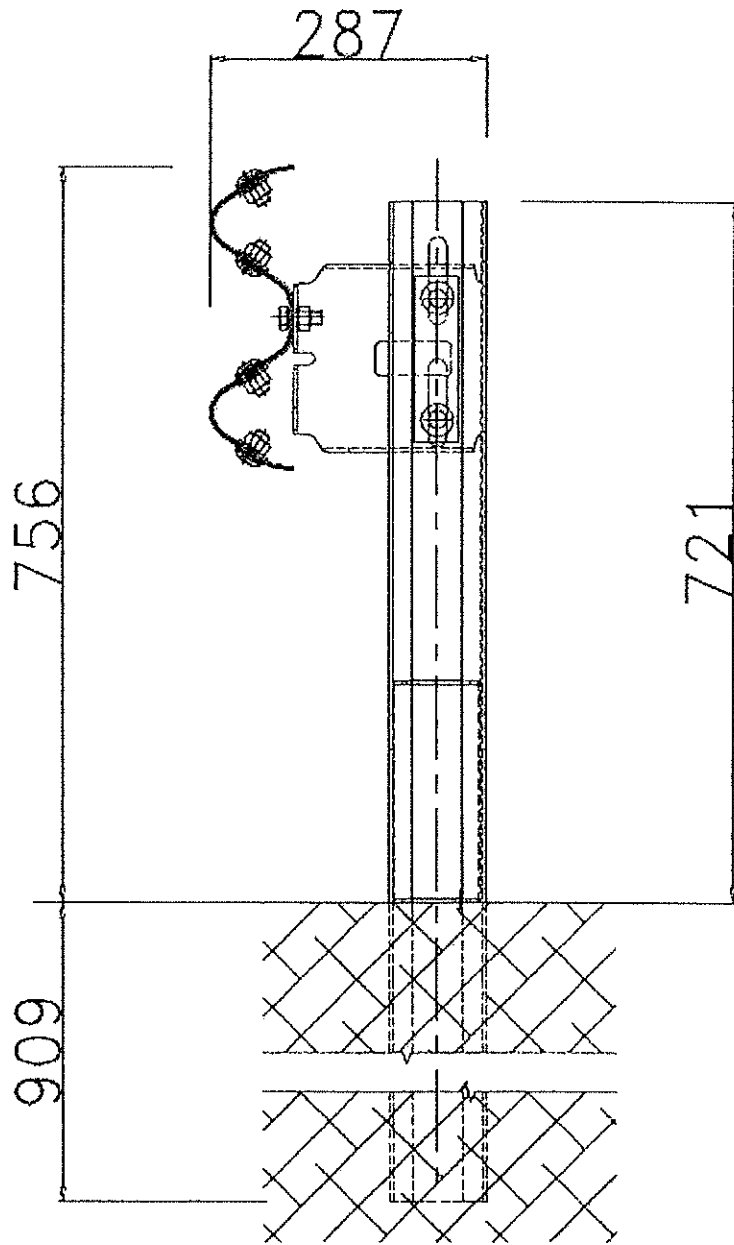

PARTICOLARE SEZIONE STRADALE TIPO CON GABBIONE SOTTOPAVIMENTAZIONE – SCALA 1:50

