



Convenzione D.D. n°13 del 8/05/2019
tra la Città Metropolitana di Palermo
l'Unione dei Comuni "Madonie" e
l'Ufficio Speciale per la Progettazione

REGIONE SICILIANA
PRESIDENZA



UNIONE DEI COMUNI
"MADONIE"



CITTA' METROPOLITANA DI
PALERMO



VISTI ED APPROVAZIONI

Città Metropolitana di Palermo
Area Viabilità-Edilizia-BB.CC.
Direzione Viabilità

VISTO:

Si convalida e si esprime parere
favorevole all'approvazione tecnica

n° _____ del _____

IL RUP


ing. Elio Venturella

PROGETTO ESECUTIVO

**Lavori di sistemazione e messa in sicurezza in tratti saltuari del
piano viario della S.P. n° 54 di Piano Battaglia e S.P. n° 113
Circonvallazione di Piano Battaglia**

CUP : 47H170142002

CIG :

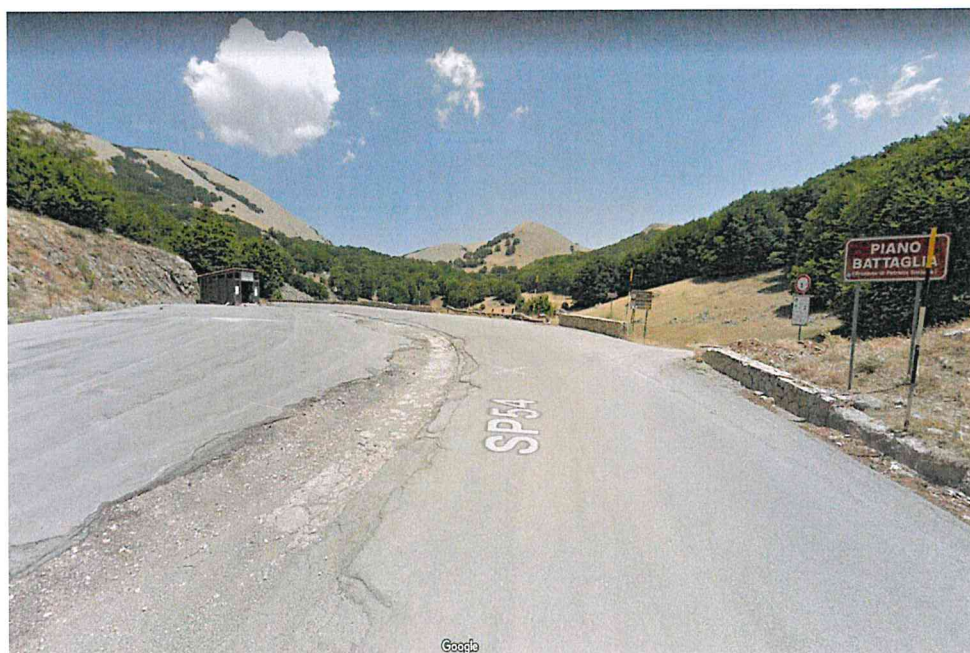

Palermo, li

C 04 01	SP 54 KM 9+400 - Stato di fatto	
REVISIONE	DATA	SCALA
	18 DIC. 2020	

Gruppo di Progettazione:

Progettista ing. Leonardo Santoro

Progettista ing. Raul Gavazzi

Coord. Sicurezza geom. Francesco Pio Sunseri


C.T.P. arch. Lorenzo La Mantia

C.T.P. geom. Salvatore Chiommino

C.T.P. geol. Francesco Manuli

C.T.P. Sig.ra. Schiano di Cola Marika




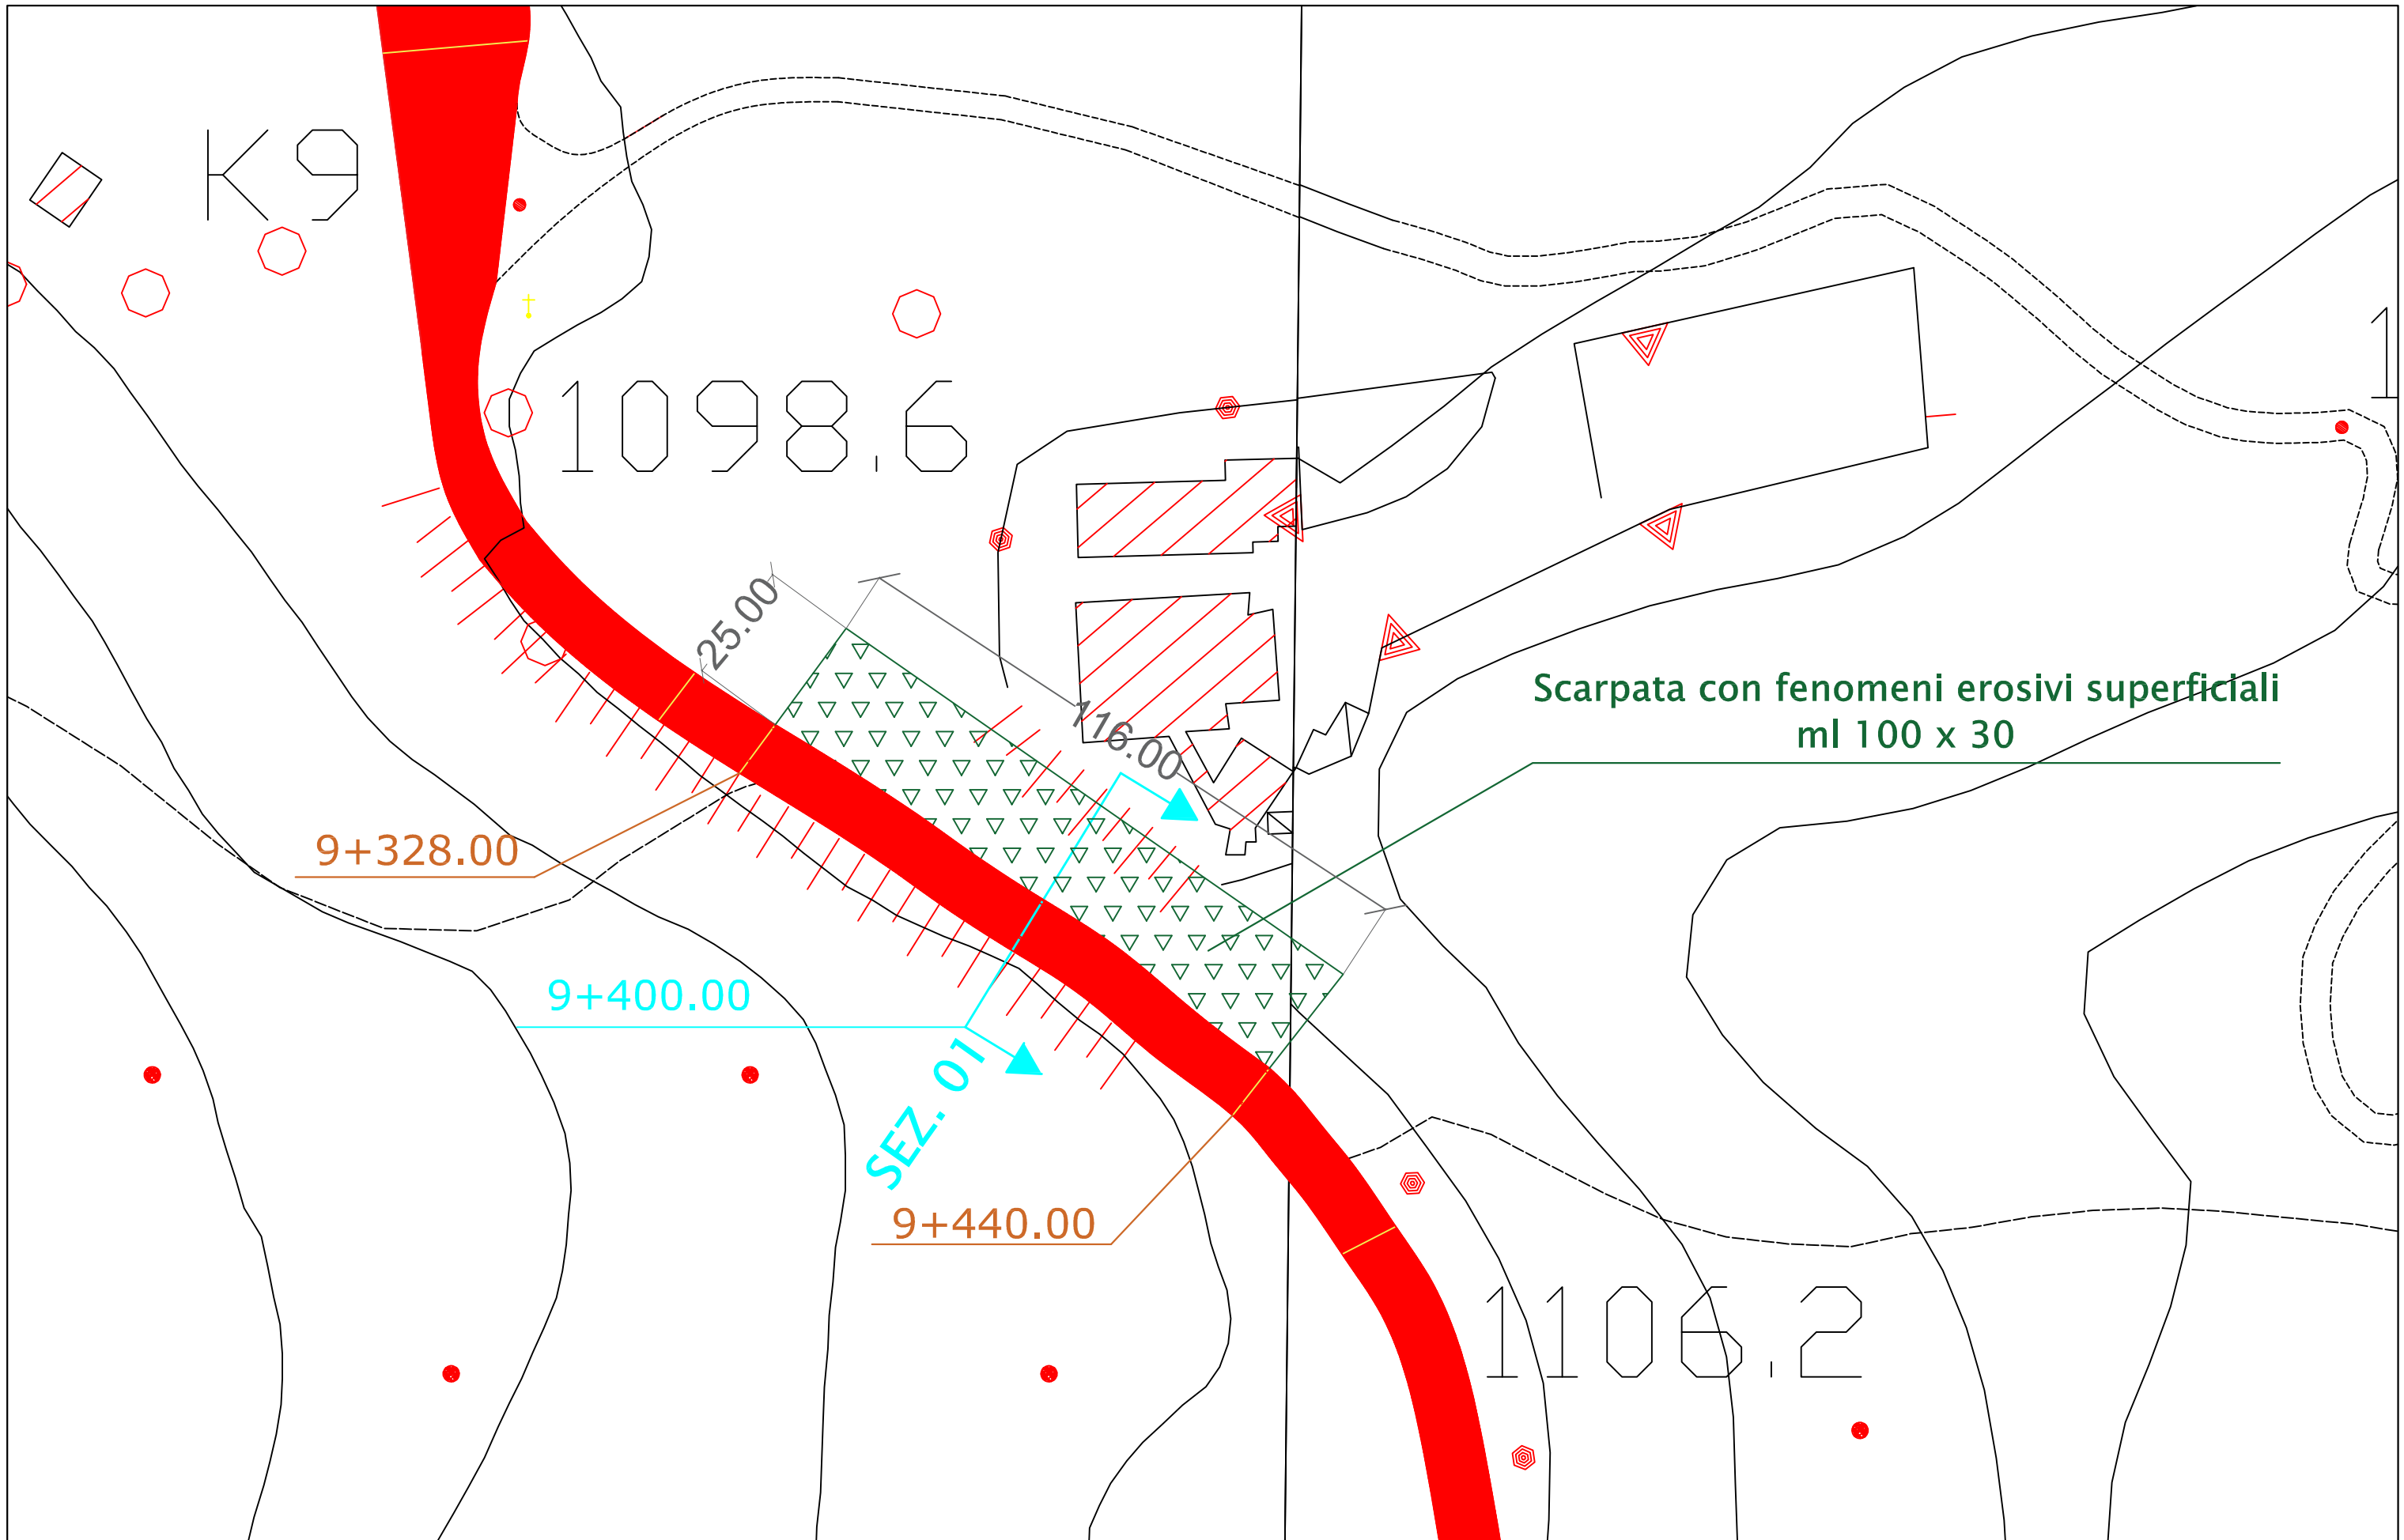

STRADA PROVINCIALE n. 54
 Intervento dal km 9+340.00 al km 9+440.00

Sezione stradale tipo n.01 al km 9+400.00
 STATO DI FATTO

DATA:
 SCALA: 1:1000

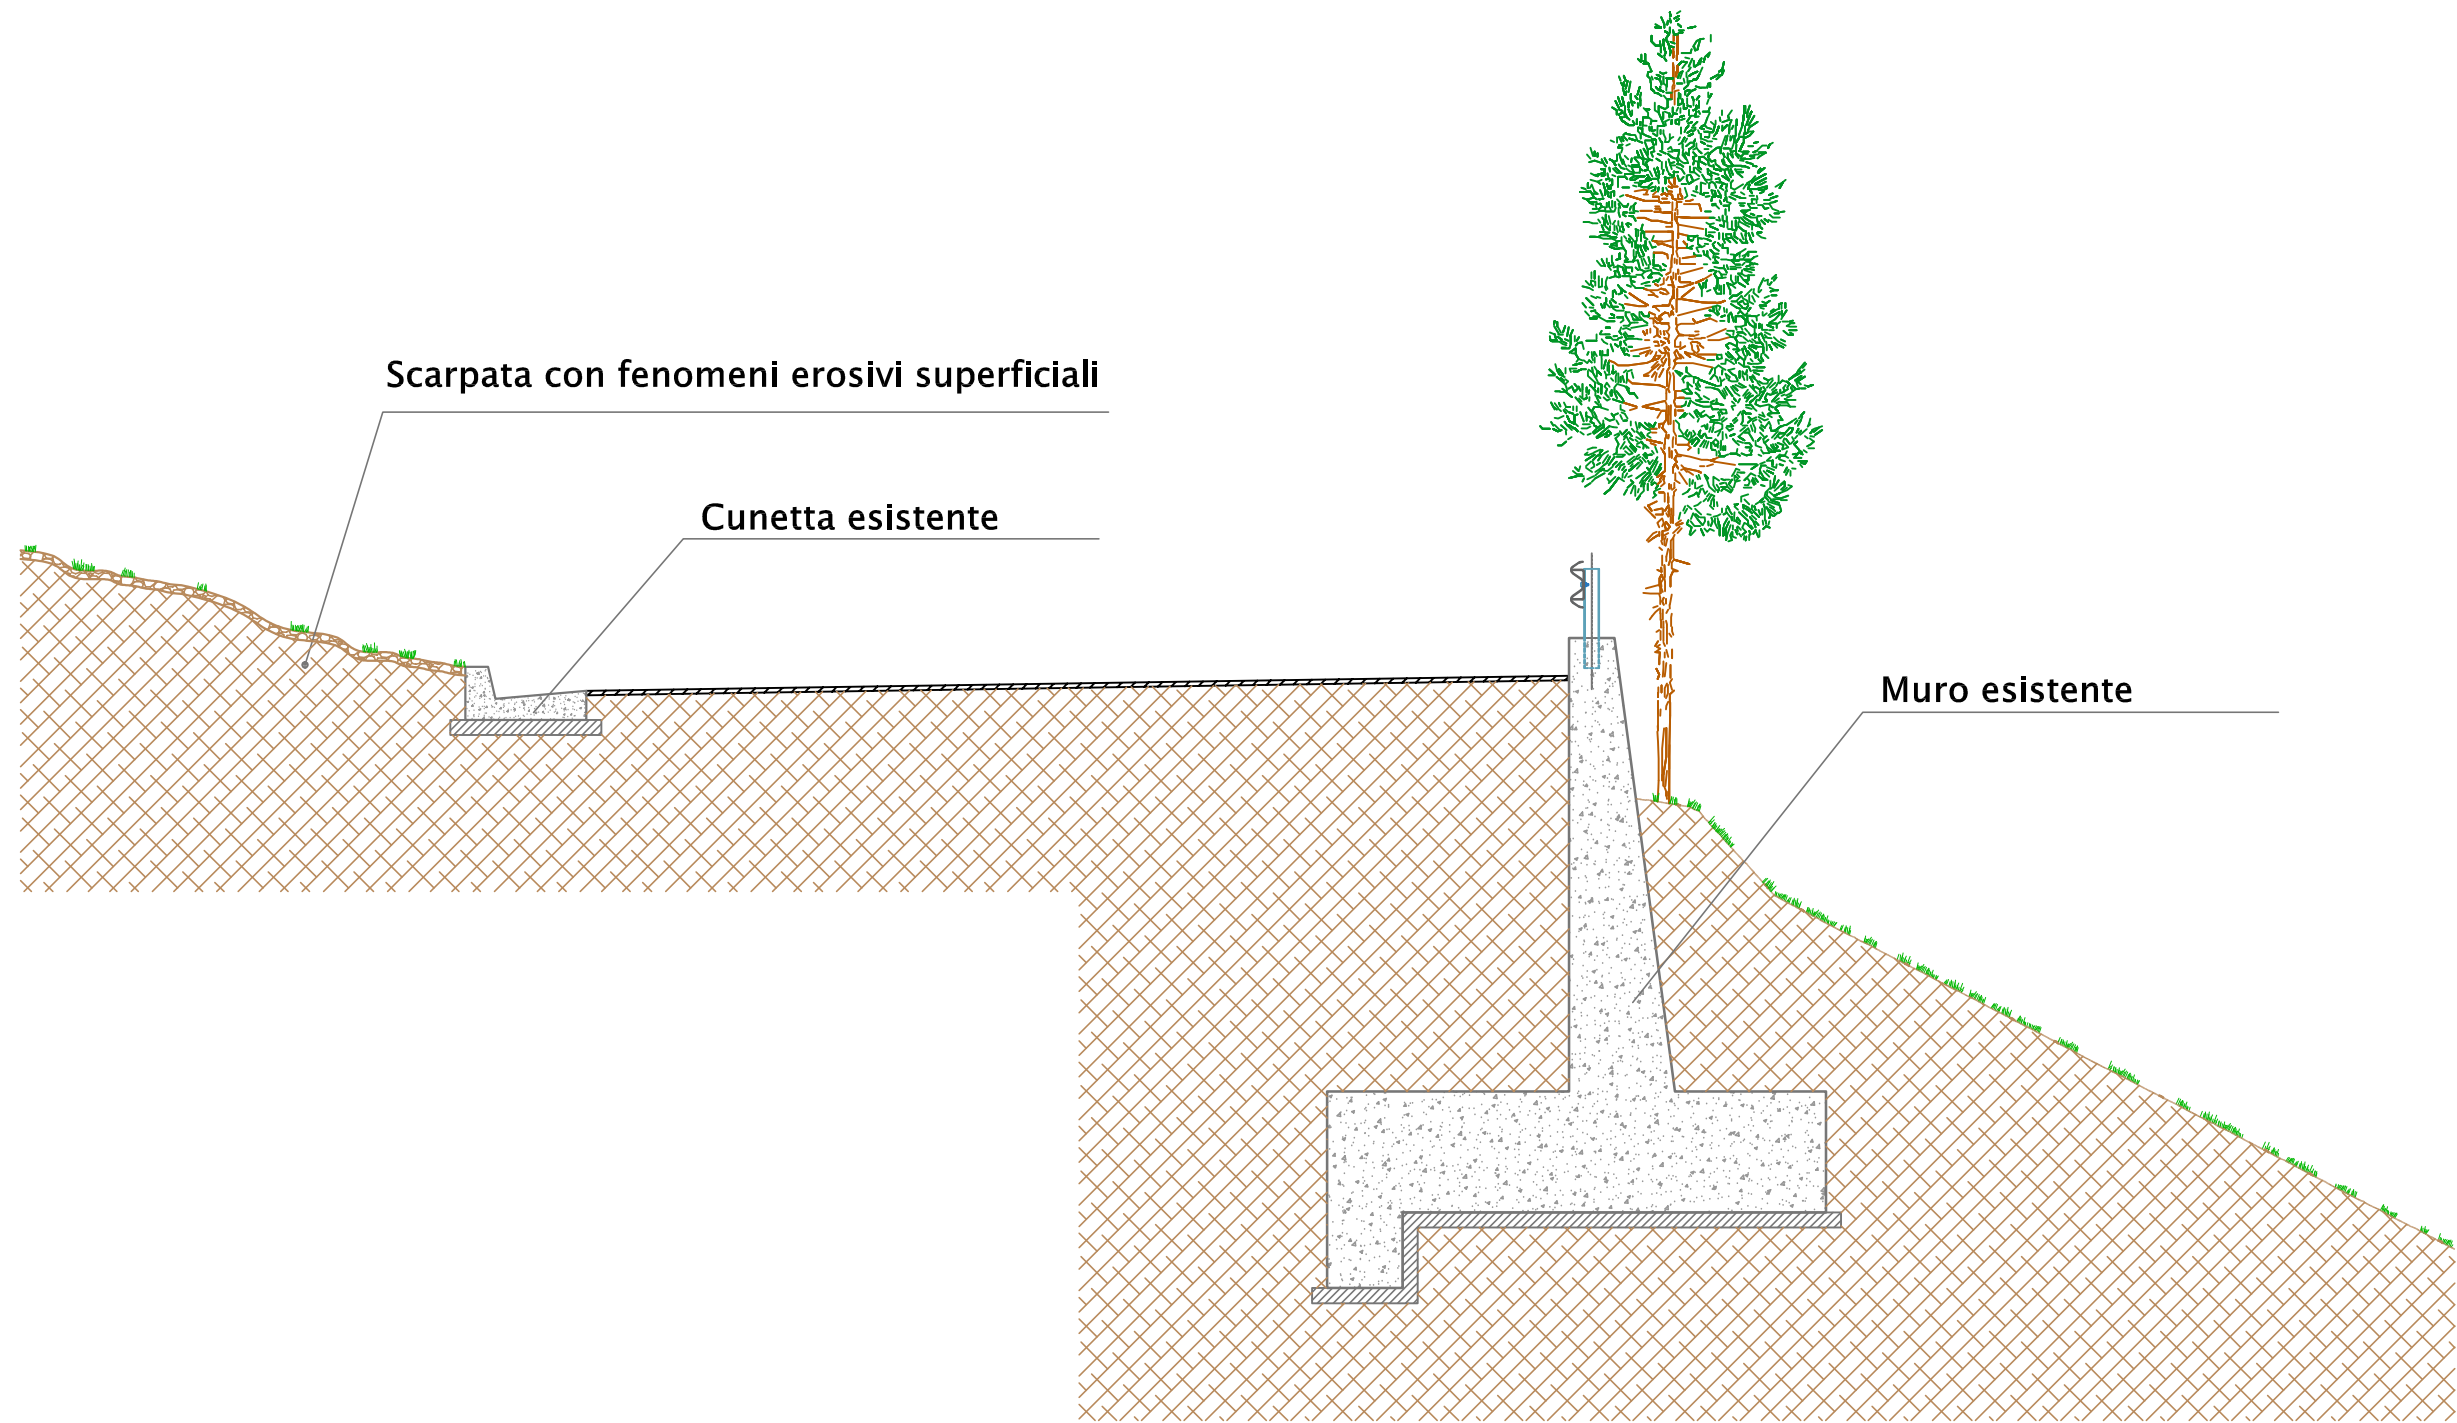

STRADA PROVINCIALE n. 54
Intervento dal km 9+328.00 al km 9+440.00

Sezione stradale tipo n.01 al km 9+400.00
STATO DI FATTO

DATA:
SCALA: 1:50

SP 54 - PROFILO LONGITUDINALE

SP 54 KM 9+400

