



Convenzione D.D. n°13 del 8/05/2019  
tra la Città Metropolitana di Palermo  
l'Unione dei Comuni "Madonie" e  
l'Ufficio Speciale per la Progettazione

REGIONE SICILIANA  
PRESIDENZA



UNIONE DEI COMUNI  
"MADONIE"



CITTA' METROPOLITANA DI  
PALERMO



**VISTI ED APPROVAZIONI**

Città Metropolitana di Palermo  
Area Viabilità-Edilizia-BB.CC.  
Direzione Viabilità

**VISTO:**

Si convalida e si esprime parere  
favorevole all'approvazione tecnica

n° \_\_\_\_\_ del \_\_\_\_\_

**IL RUP**

ing. Elio Venturella

**PROGETTO ESECUTIVO**

**Lavori di sistemazione e messa in sicurezza in tratti saltuari del  
piano viario della S.P. n° 54 di Piano Battaglia e S.P. n° 113  
Circonvallazione di Piano Battaglia**

CUP : 47H170142002

CIG :



Palermo, li

<b>C 04 09</b>	<b>SP 54 KM 26+300 - Stato di fatto</b>	
<b>REVISIONE</b>	<b>DATA</b>	<b>SCALA</b>
	18 DIC. 2020	

**Gruppo di Progettazione:**

Progettista ing. Leonardo Santoro

Progettista ing. Raul Gavazzi

Coord. Sicurezza geom. Francesco Pio Sunseri


C.T.P. arch. Lorenzo La Mantia

C.T.P. geom. Salvatore Chiommino

C.T.P. geol. Francesco Manuli

C.T.P. Sig.ra. Schiano di Cola Marika



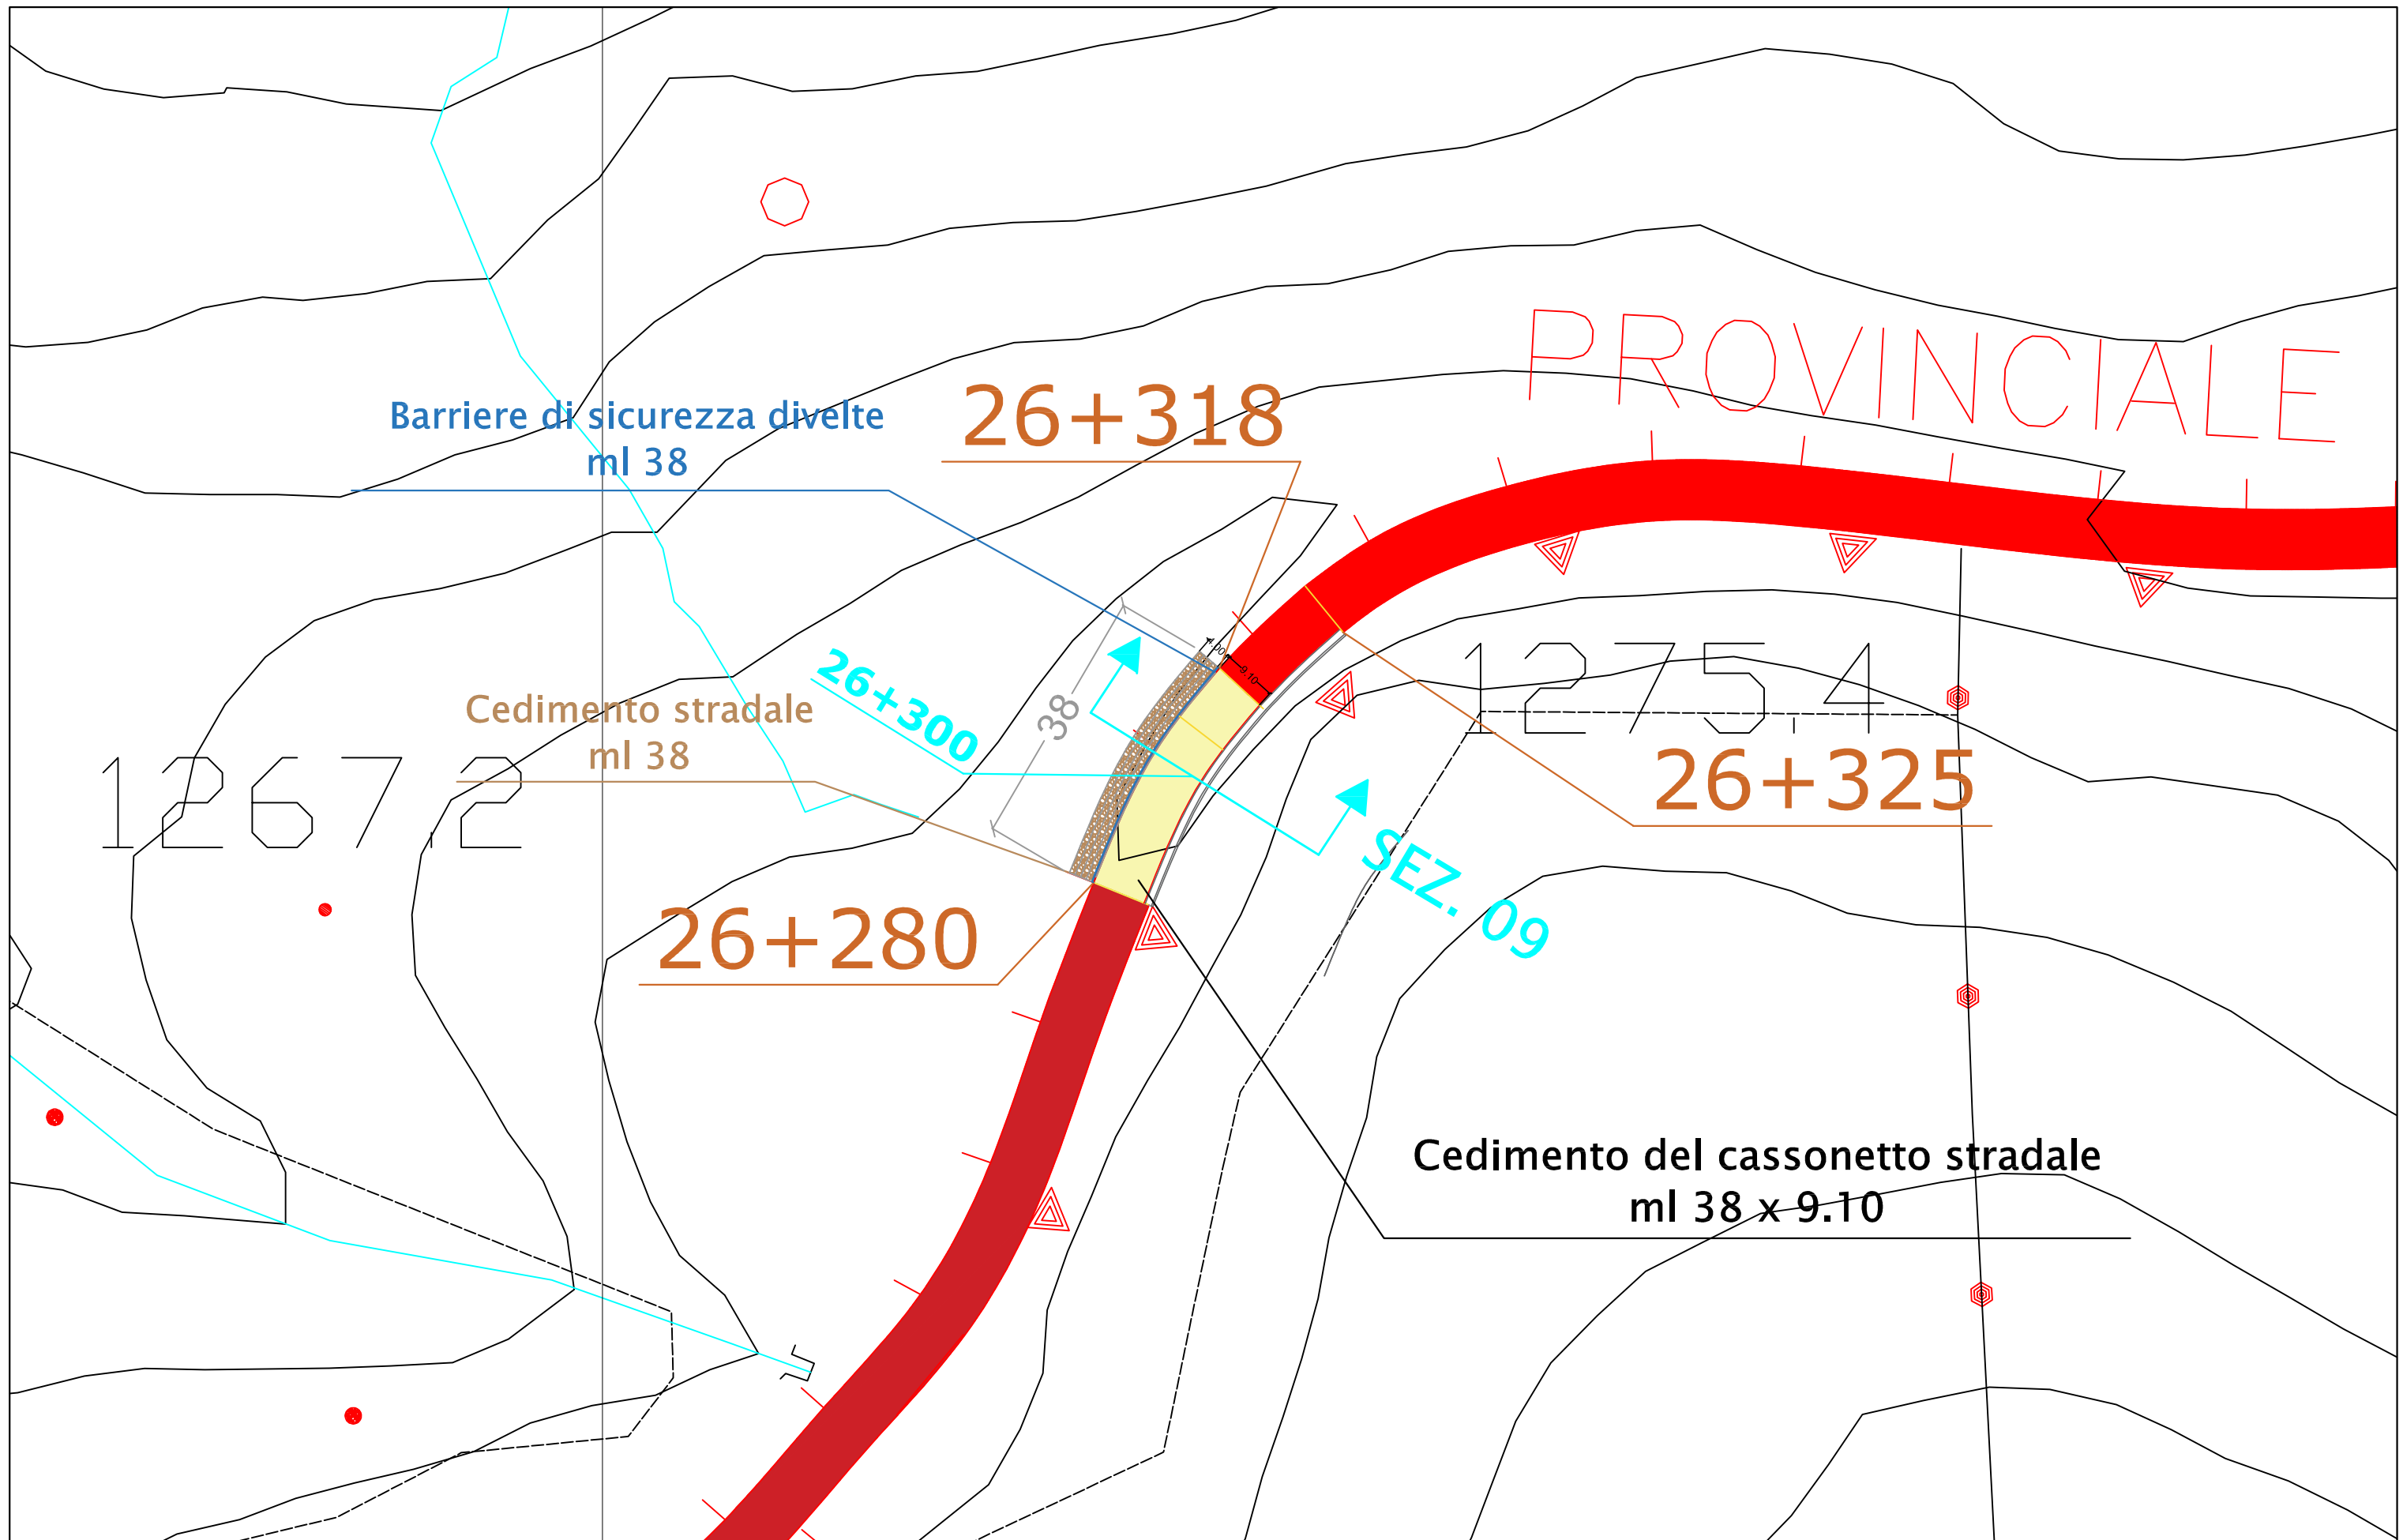

STRADA PROVINCIALE n. 54  
 Intervento dal km 26+280 al km 26+325


Sezione stradale tipo n.09 al km 26+300  
 STATO DI FATTO

DATA:  
 SCALA: 1:1000

# VOLUMI

Scavo = mc 456.69

Riporto = mc 55.10

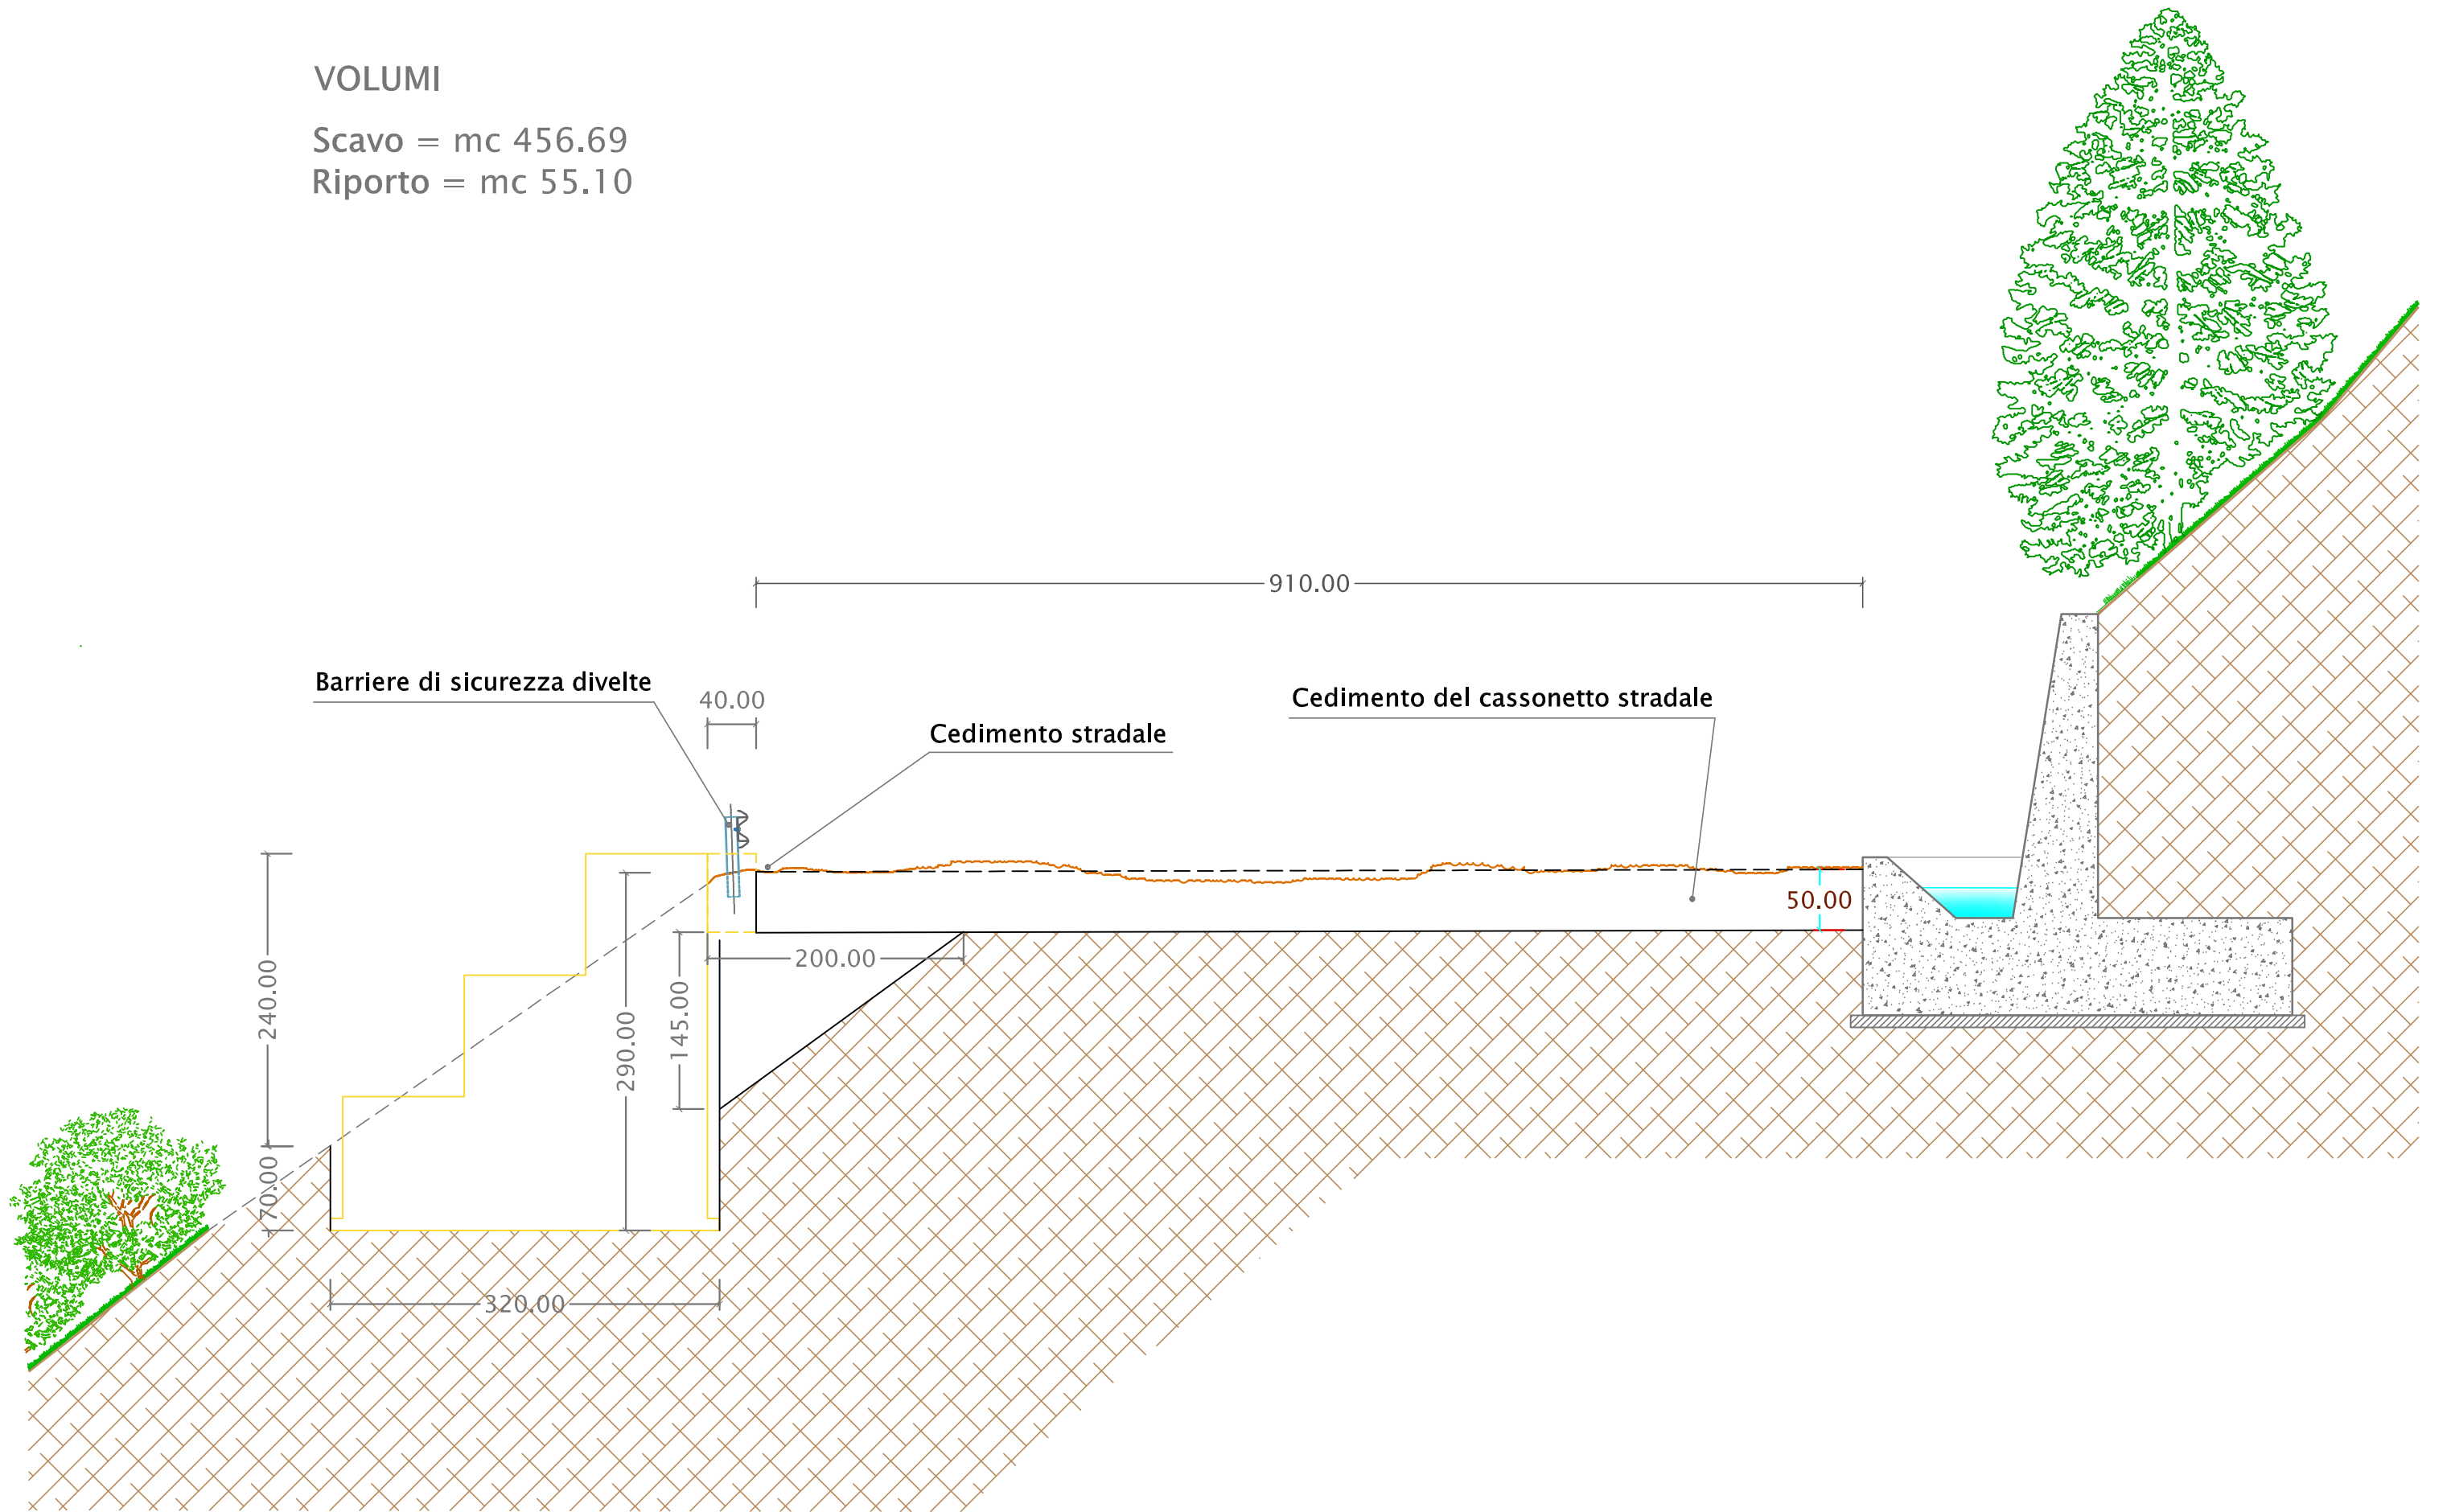

STRADA PROVINCIALE n. 54  
Intervento dal km 26+280 al km 26+325

Sezione stradale tipo n.09 al km 26+300

STATO DI FATTO

DATA:

SCALA: 1:50

# SP 54 - PROFILO LONGITUDINALE

SP 54 KM 26+300

