



Convenzione D.D. n°13 del 8/05/2019  
tra la Città Metropolitana di Palermo  
l'Unione dei Comuni "Madonie" e  
l'Ufficio Speciale per la Progettazione

REGIONE SICILIANA  
PRESIDENZA



UNIONE DEI COMUNI  
"MADONIE"



CITTA' METROPOLITANA DI  
PALERMO



## VISTI ED APPROVAZIONI

Città Metropolitana di Palermo  
Area Viabilità-Edilizia-BB.CC.  
Direzione Viabilità

### VISTO:

Si convalida e si esprime parere  
favorevole all'approvazione tecnica

n° \_\_\_\_\_ del \_\_\_\_\_

### IL RUP


ing. Elio Venturella

## PROGETTO ESECUTIVO

Lavori di sistemazione e messa in sicurezza in tratti saltuari del  
piano viario della S.P. n° 54 di Piano Battaglia e S.P. n° 113  
Circonvallazione di Piano Battaglia

CUP : 47H170142002

CIG :

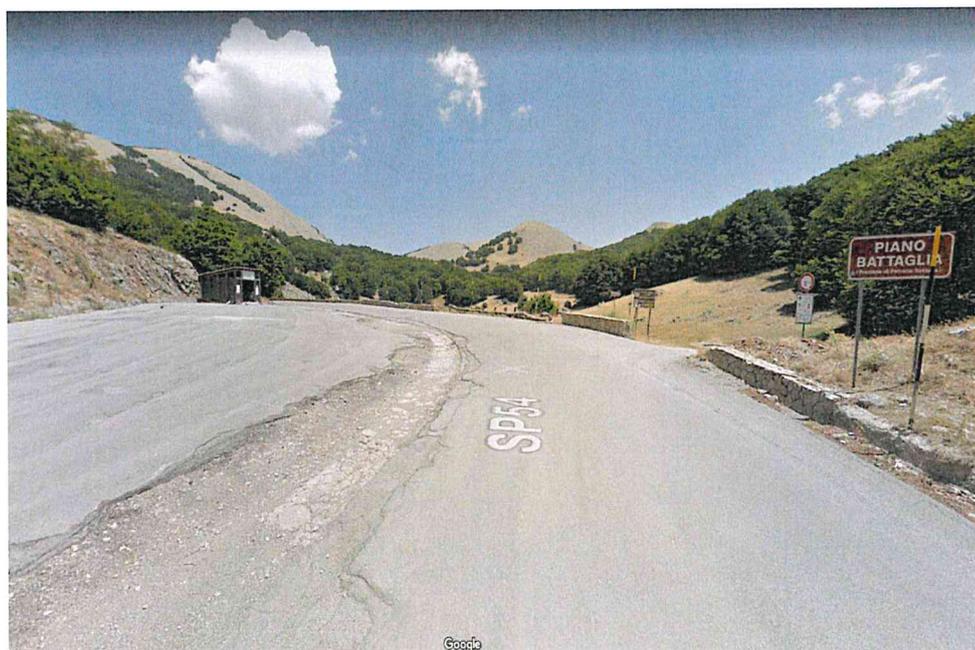

Palermo, li

C 04 13

SP 54 KM 16+900 - Stato di progetto

REVISIONE	DATA	SCALA
	18 DIC. 2020	

### Gruppo di Progettazione:

Progettista ing. Leonardo Santoro

Progettista ing. Raul Gavazzi

Coord. Sicurezza geom. Francesco Pio Sunseri


C.T.P. arch. Lorenzo La Mantia

C.T.P. geom. Salvatore Chiommino

C.T.P. geol. Francesco Manuli

C.T.P. Sig.ra. Schiano di Cola Marika



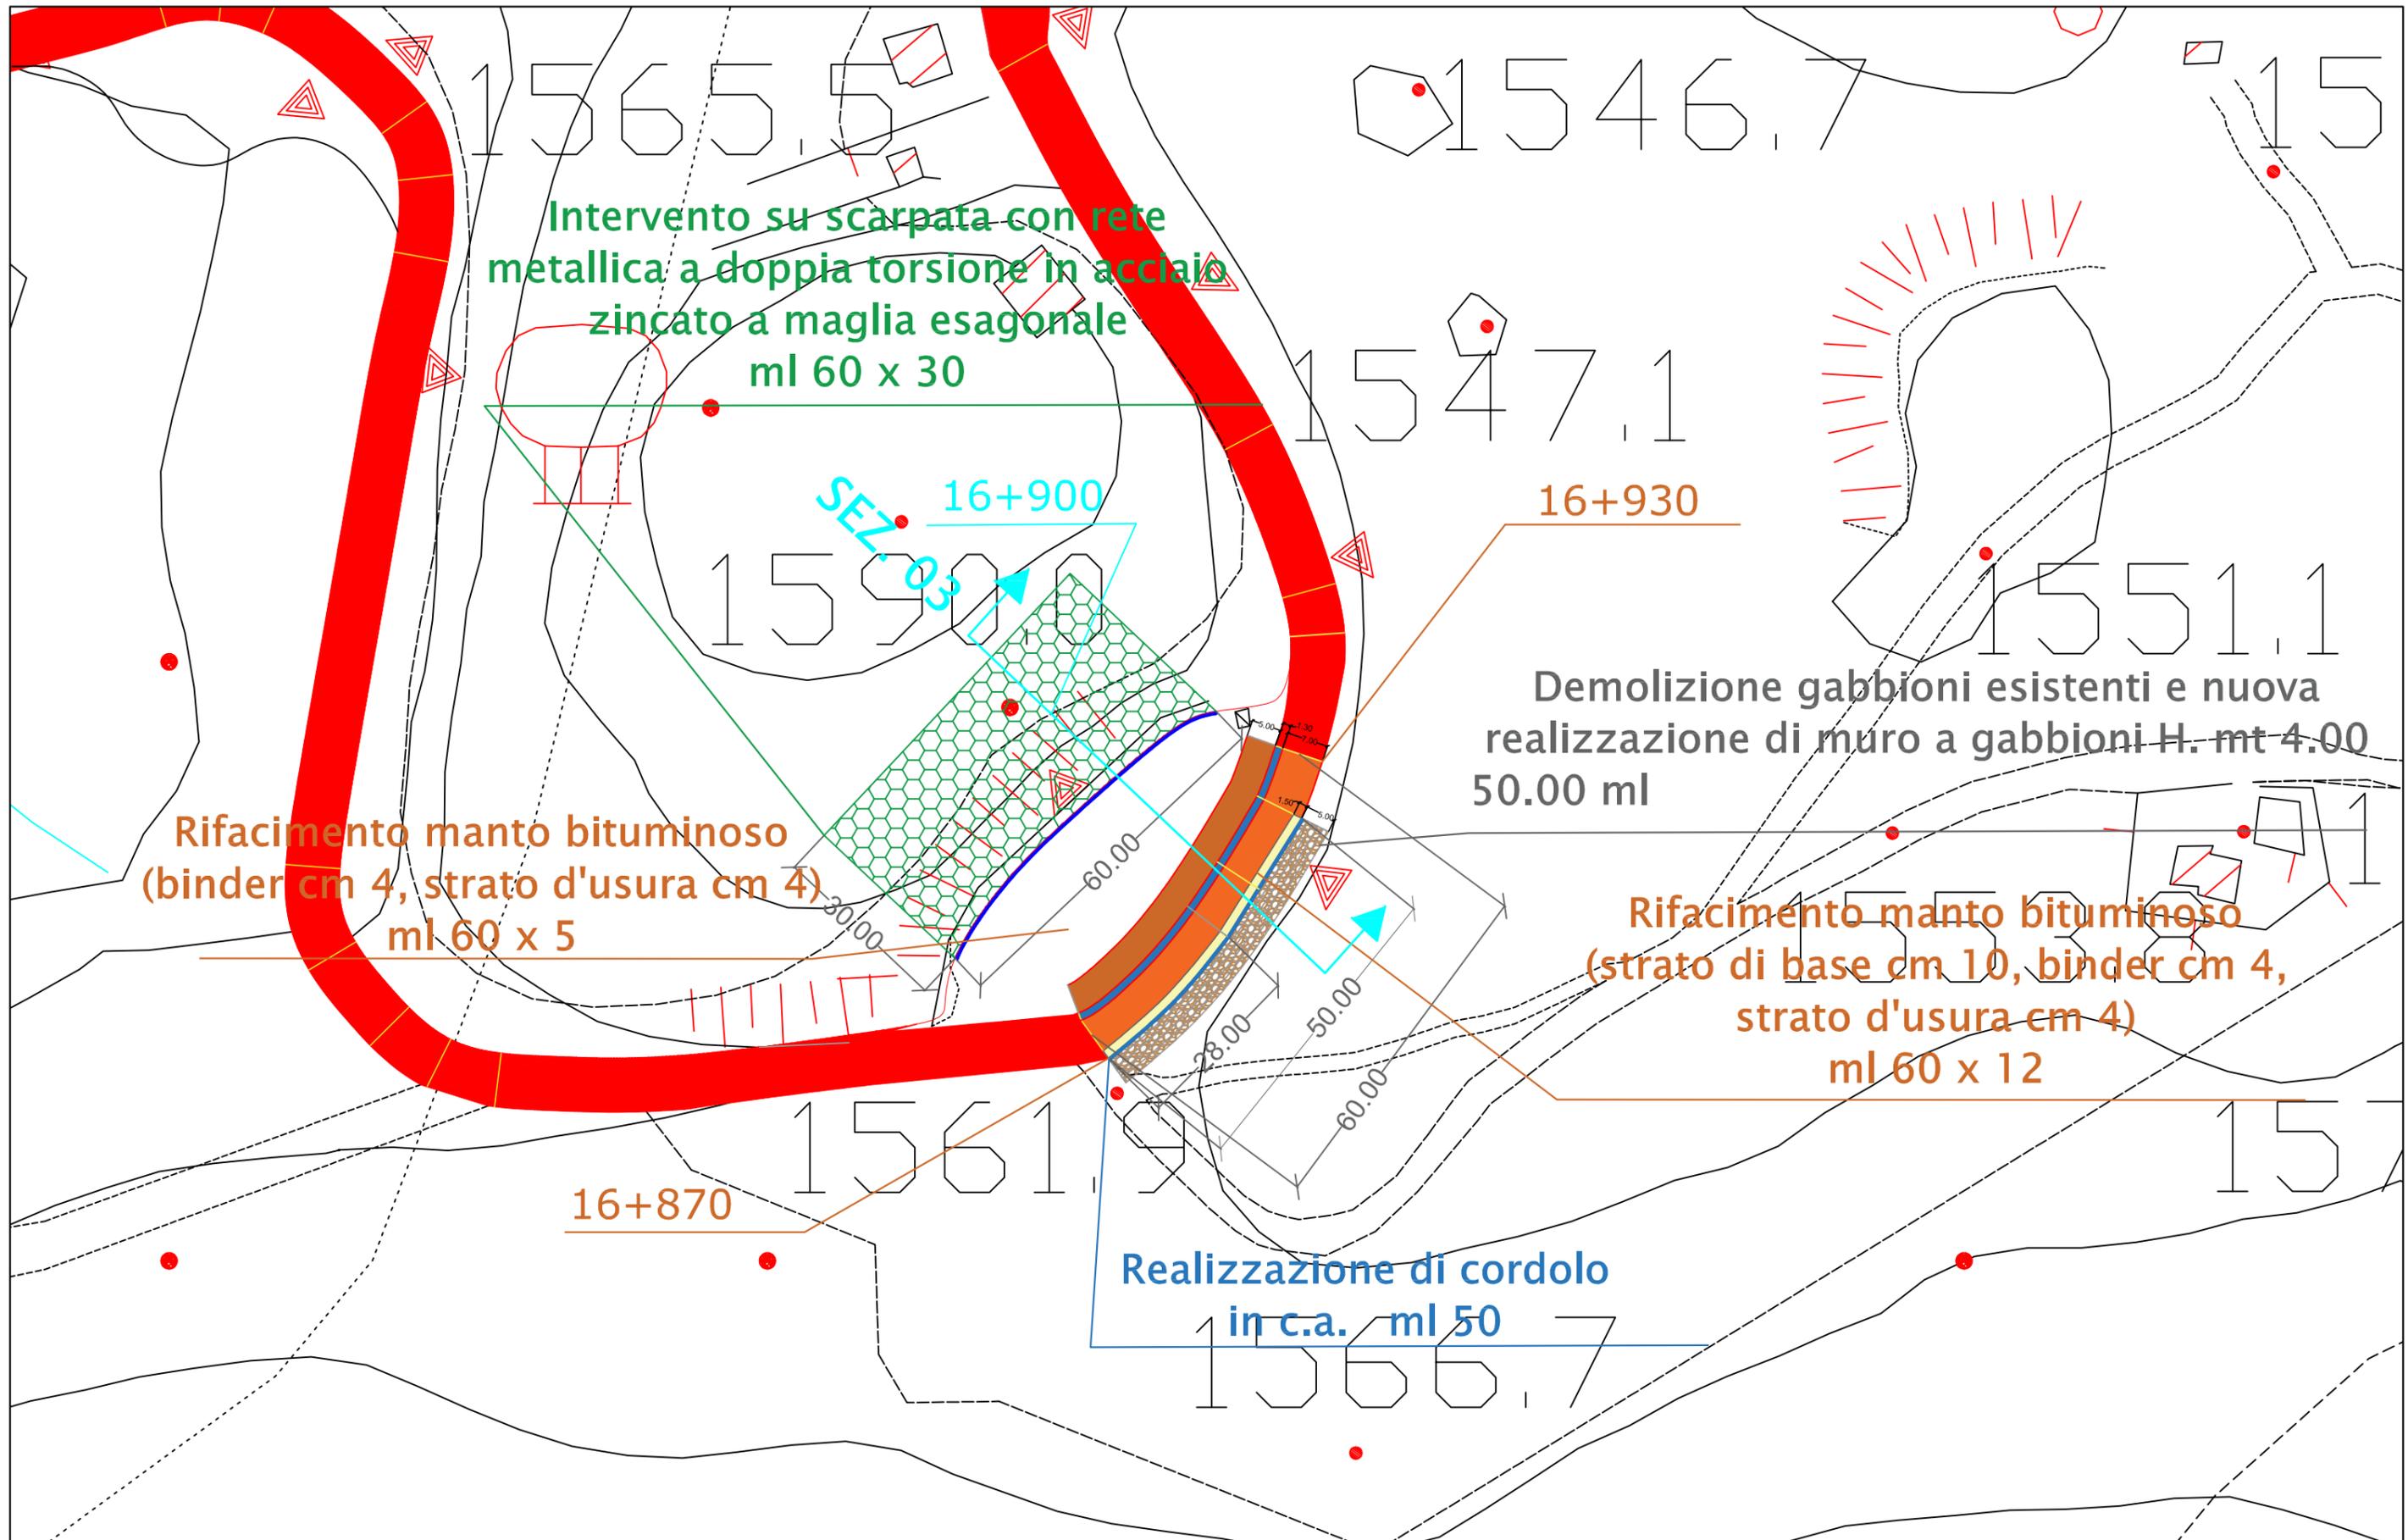


STRADA PROVINCIALE n. 54  
Intervento dal km 16+870 al km 16+930

Sezione stradale tipo n.03 al km 16+900

PROGETTO

DATA:  
SCALA: 1:1000

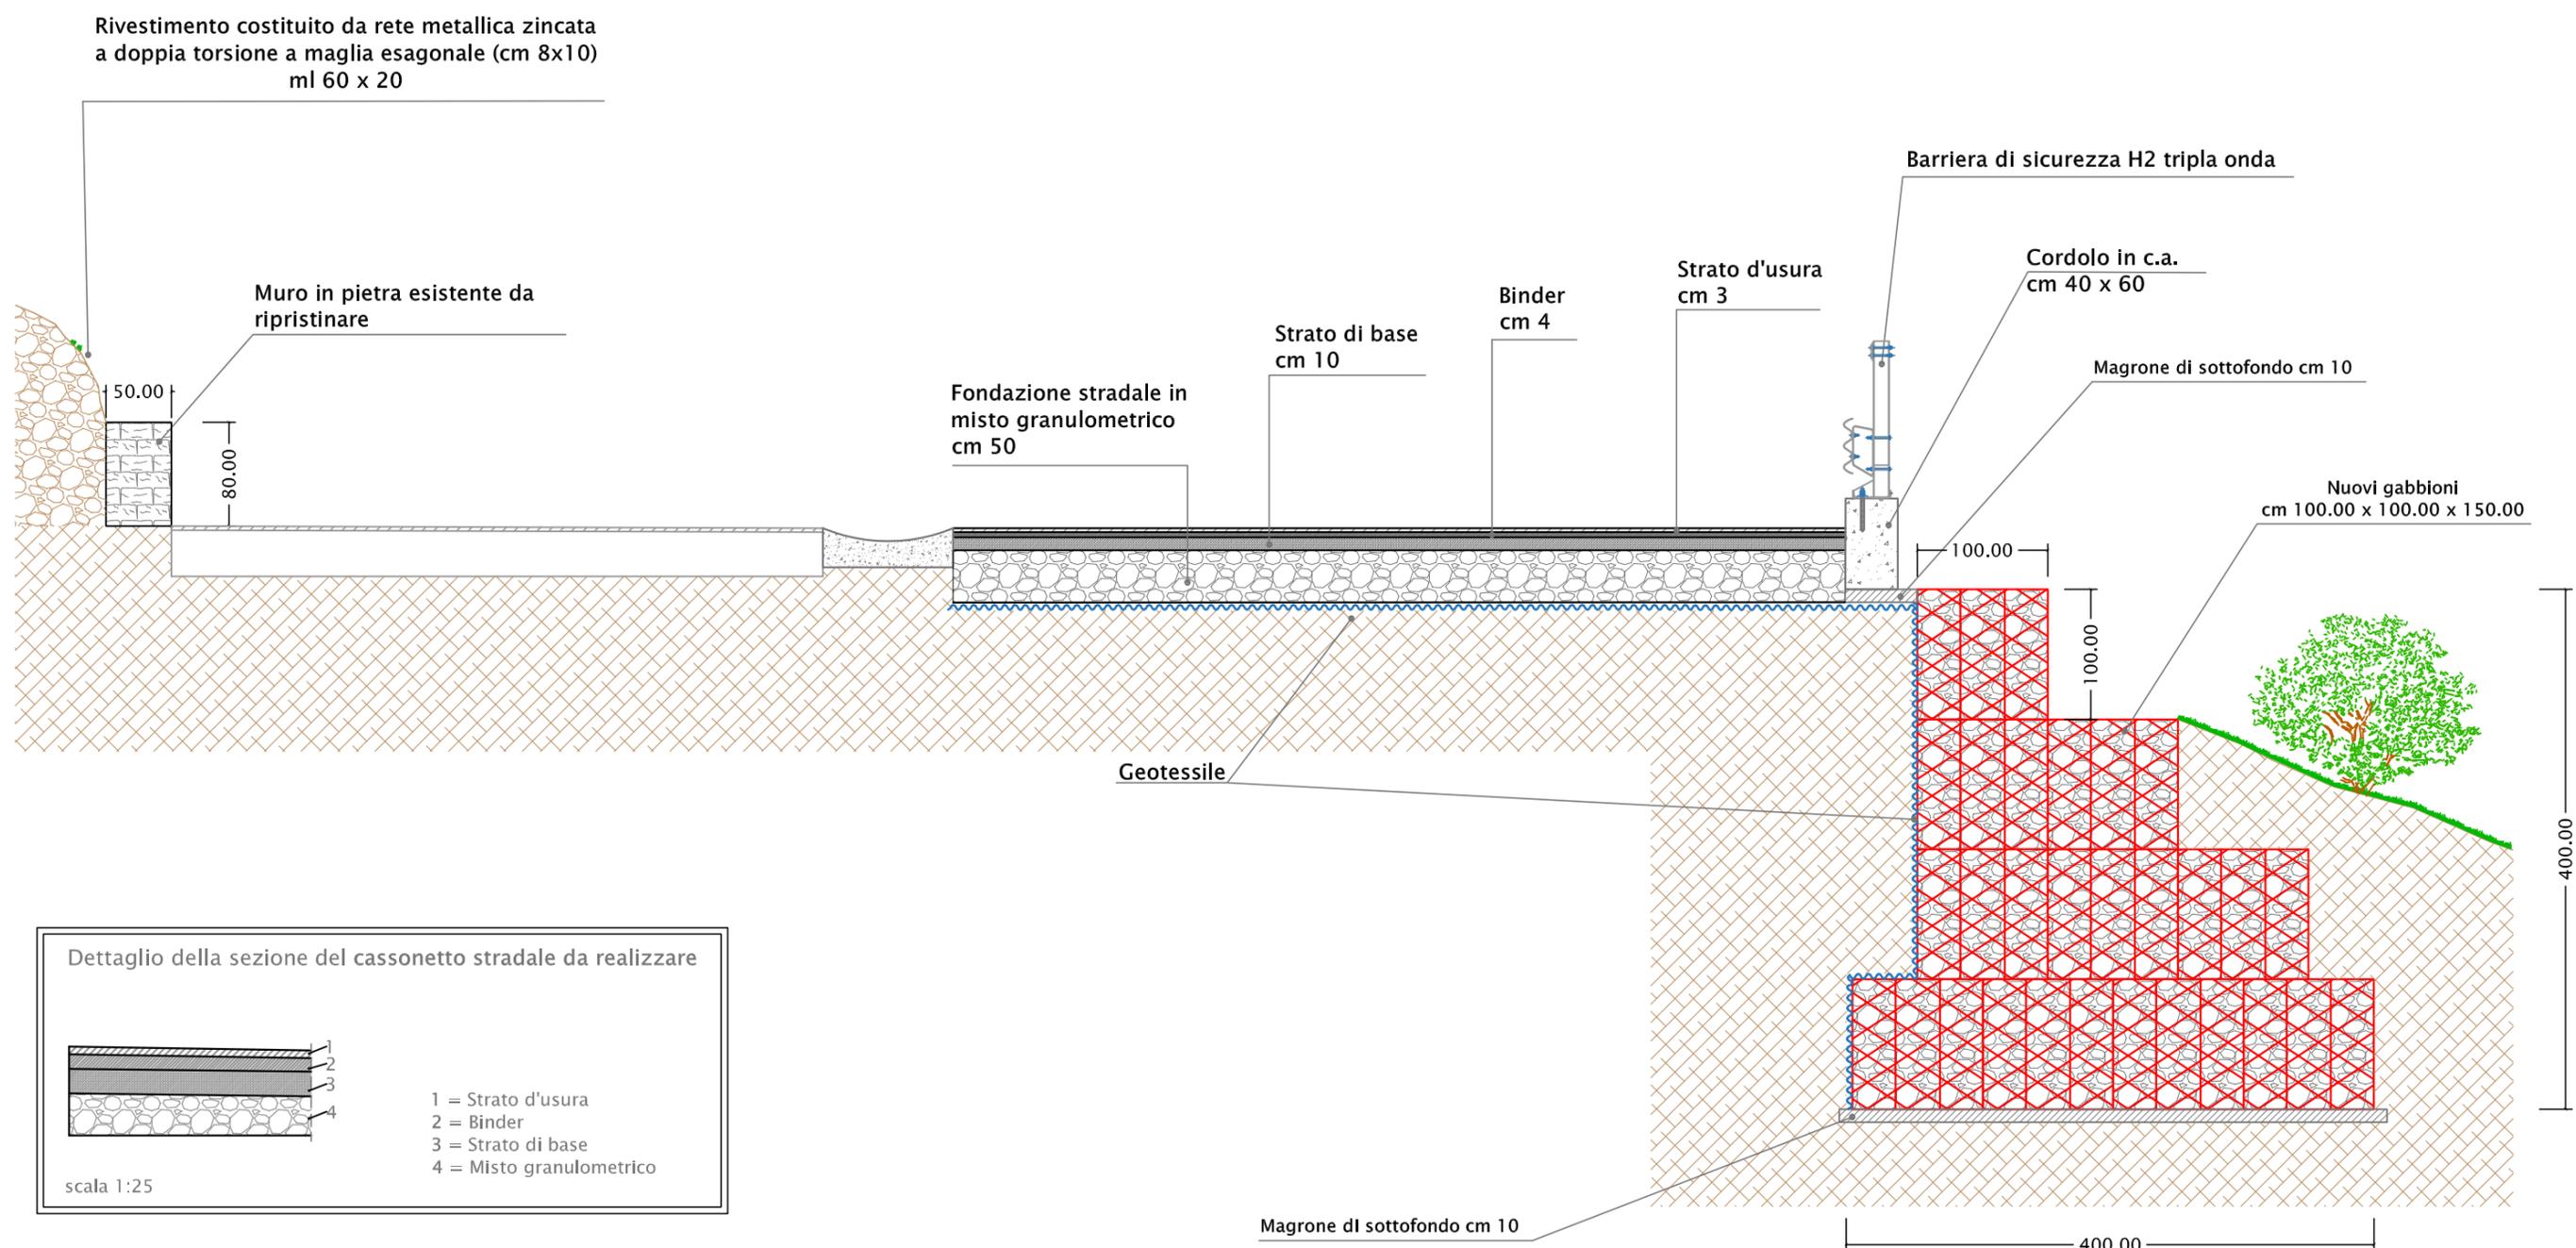

Dettaglio della sezione del cassonetto stradale da realizzare

1 = Strato d'usura  
 2 = Binder  
 3 = Strato di base  
 4 = Misto granulometrico

scala 1:25

STRADA PROVINCIALE n. 54  
 Intervento dal km 16+870 al km 16+930

Sezione stradale tipo n.03 al km 16+900  
 PROGETTO

DATA:  
 SCALA: 1:50