



Convenzione D.D. n°13 del 8/05/2019
tra la Città Metropolitana di Palermo
l'Unione dei Comuni "Madonie" e
l'Ufficio Speciale per la Progettazione

REGIONE SICILIANA
PRESIDENZA



UNIONE DEI COMUNI
"MADONIE"



CITTA' METROPOLITANA DI
PALERMO



VISTI ED APPROVAZIONI

Città Metropolitana di Palermo
Area Viabilità-Edilizia-BB.CC.
Direzione Viabilità

VISTO:

Si convalida e si esprime parere
favorevole all'approvazione tecnica

n° _____ del _____

IL RUP


ing. Elio Venturella

PROGETTO ESECUTIVO

Lavori di sistemazione e messa in sicurezza in tratti saltuari del
piano viario della S.P. n° 54 di Piano Battaglia e S.P. n° 113
Circonvallazione di Piano Battaglia

CUP : 47H170142002

CIG :

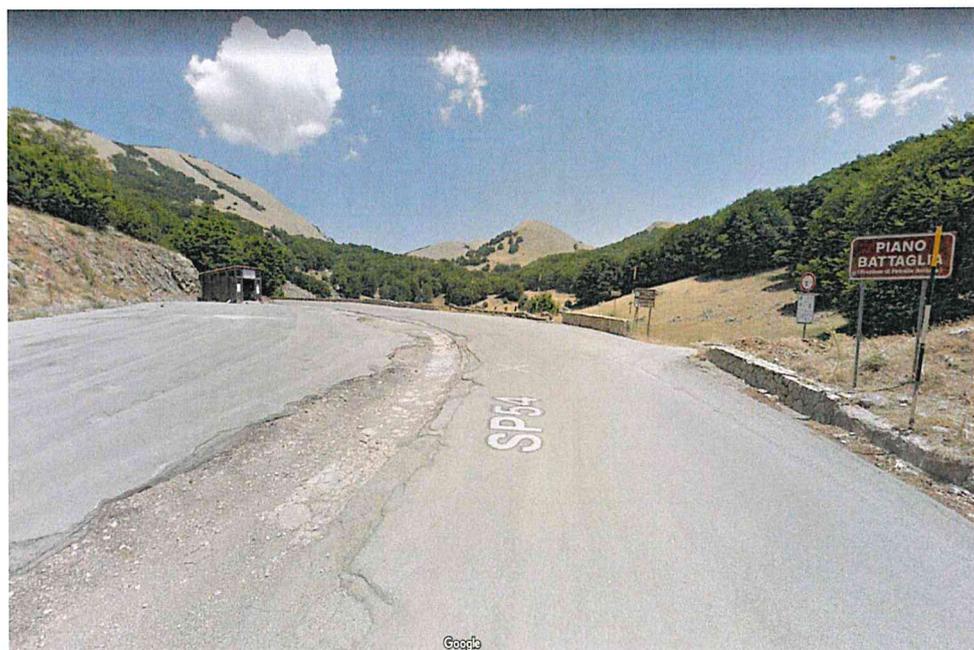

Palermo, li

C 04 14	SP 54 KM 18+500 - Stato di progetto	
REVISIONE	DATA	SCALA
	10 DIC. 2020	

Gruppo di Progettazione:

Progettista ing. Leonardo Santoro

Progettista ing. Raul Gavazzio

Coord. Sicurezza geom. Francesco Pio Sunseri


C.T.P. arch. Lorenzo La Mantia

C.T.P. geom. Salvatore Chiommino

C.T.P. geol. Francesco Manuli

C.T.P. Sig.ra. Schiano di Cola Marika





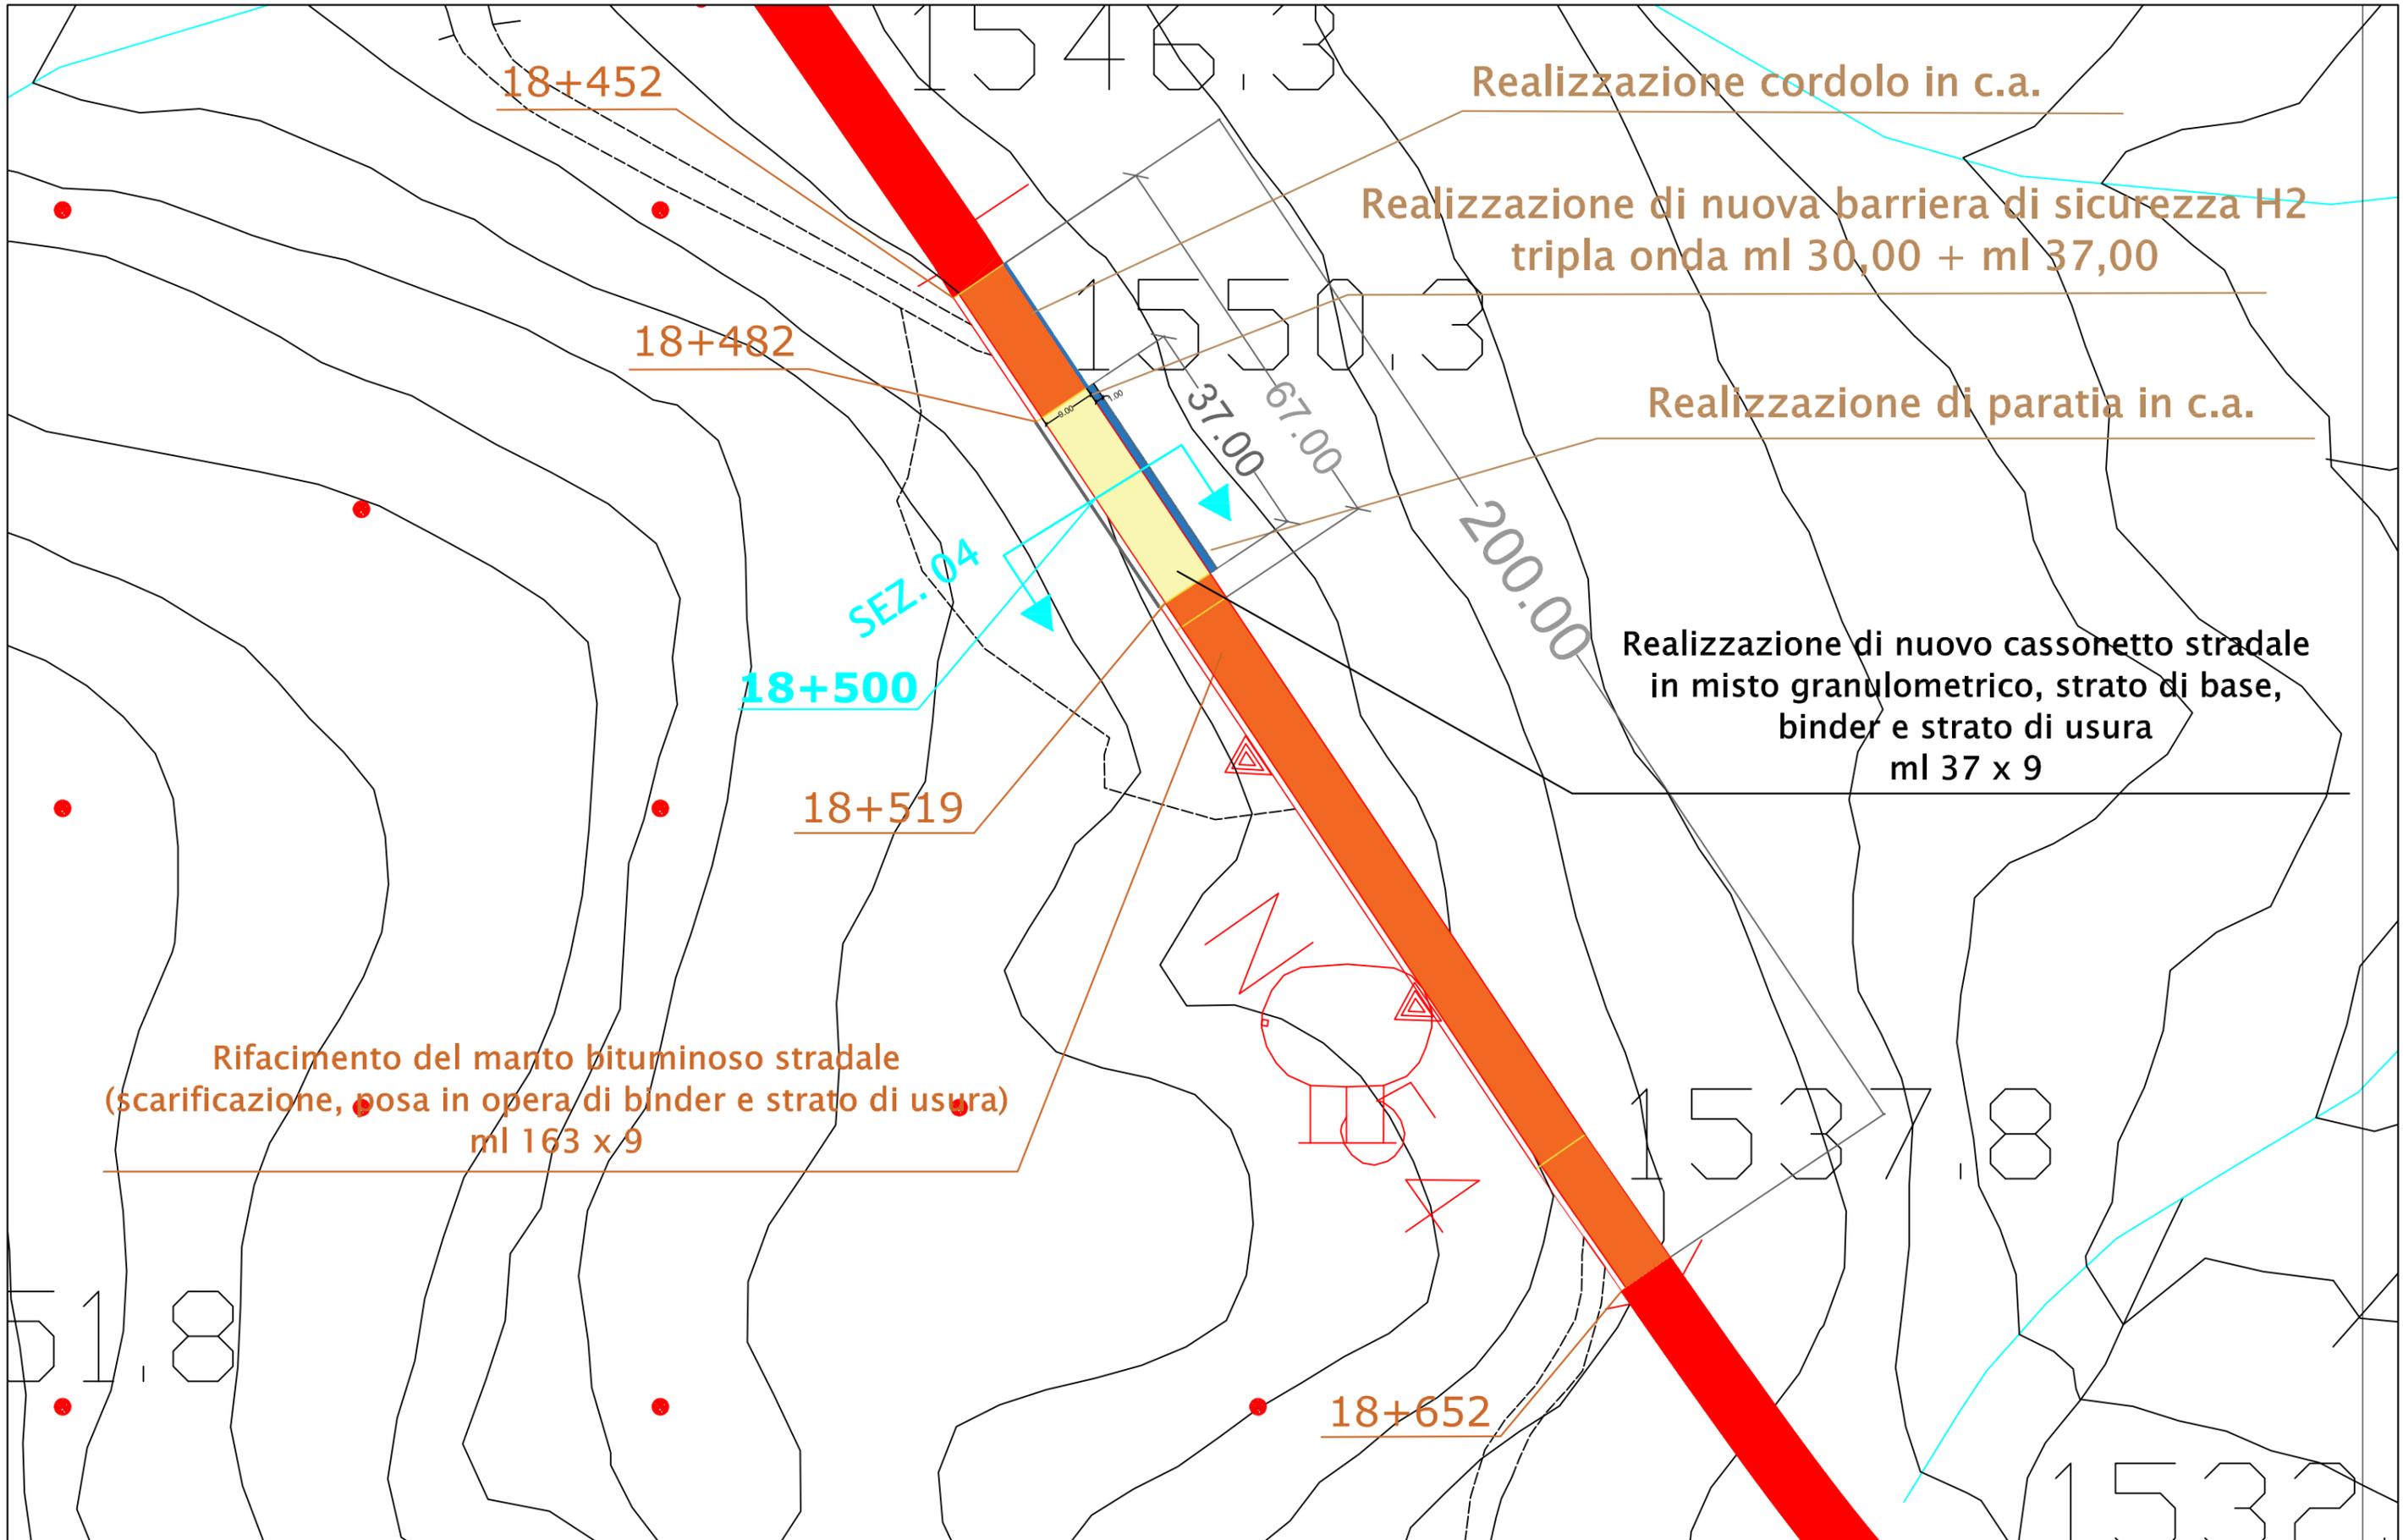

STRADA PROVINCIALE n. 54
 Intervento dal km 18+452 al km 18+652

Sezione stradale tipo n.04 al km 18+500.00
 PROGETTO

DATA:
 SCALA: 1:1000

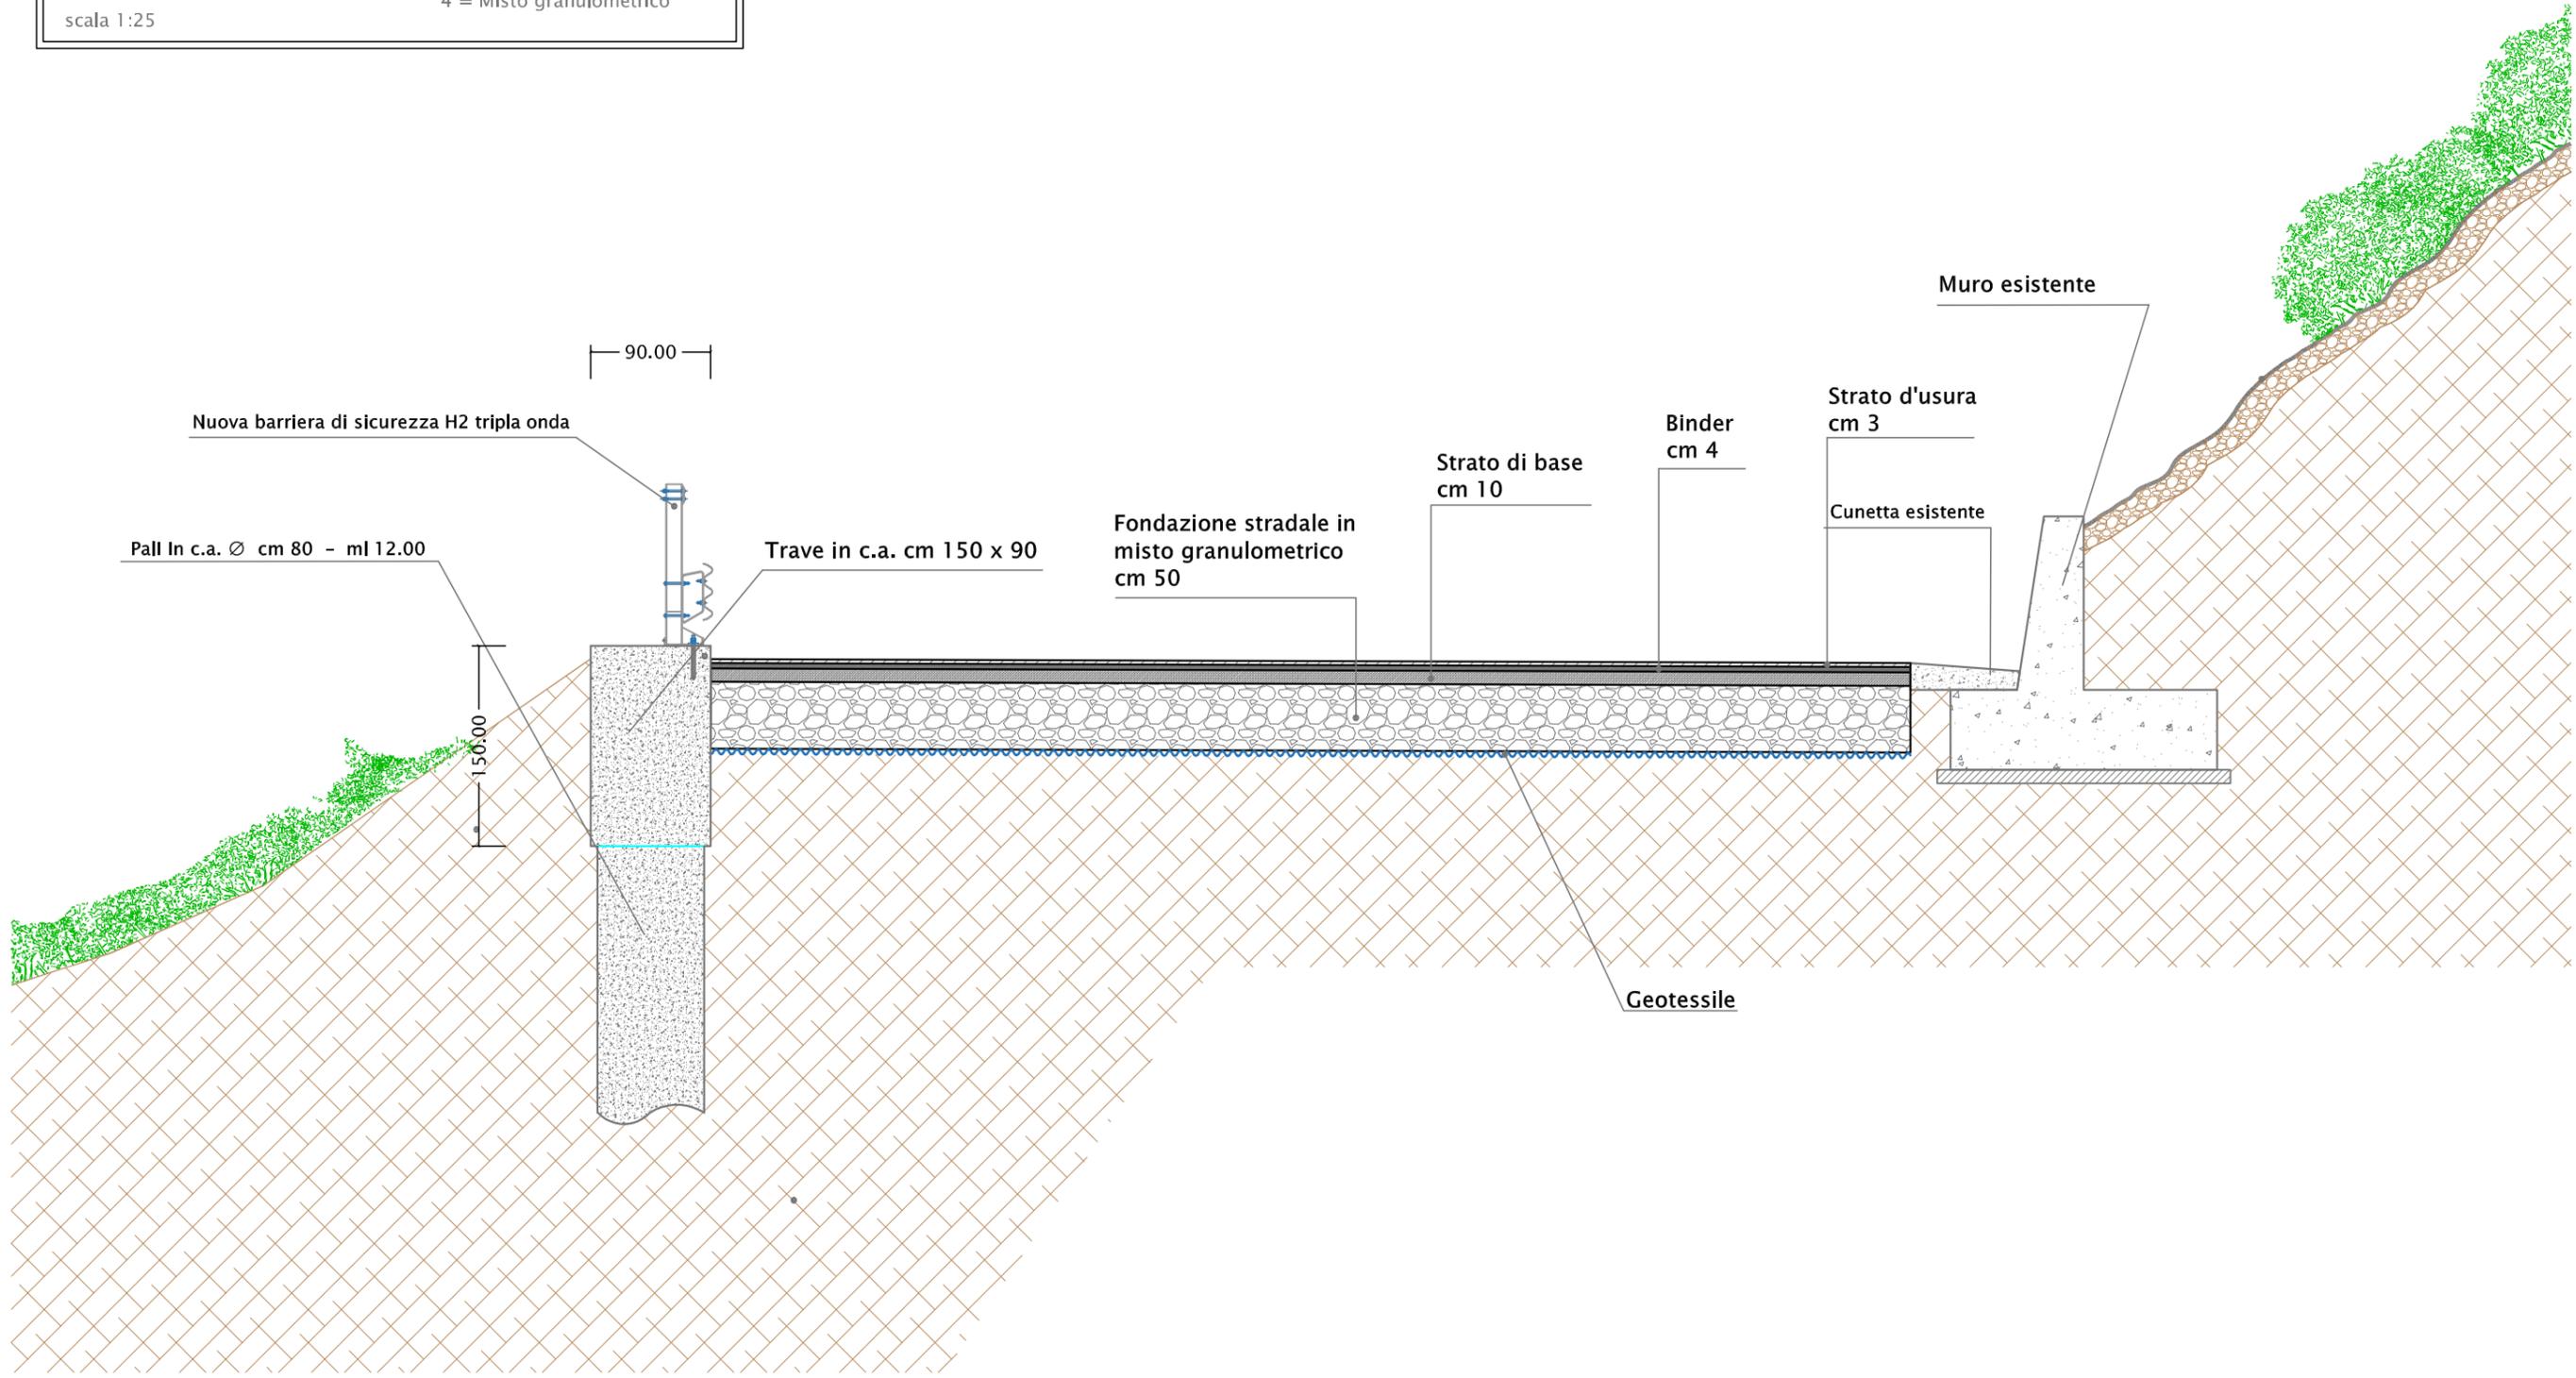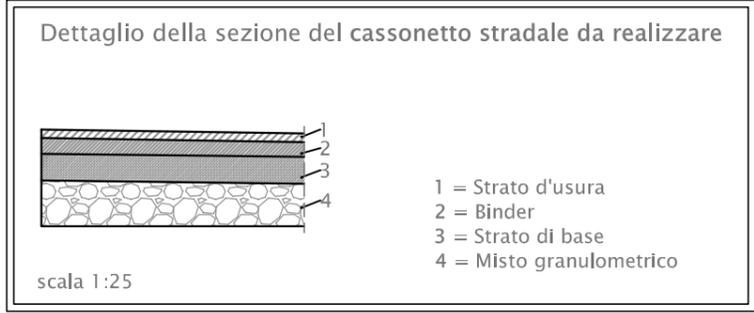

STRADA PROVINCIALE n. 54
Intervento dal km 18+452 al km 18+652

Sezione stradale tipo n.04 al km 18+500
PROGETTO

DATA:
SCALA: 1:50