



Convenzione D.D. n°13 del 8/05/2019
tra la Città Metropolitana di Palermo
l'Unione dei Comuni "Madonie" e
l'Ufficio Speciale per la Progettazione

REGIONE SICILIANA
PRESIDENZA



UNIONE DEI COMUNI
"MADONIE"



CITTA' METROPOLITANA DI
PALERMO



VISTI ED APPROVAZIONI

Città Metropolitana di Palermo
Area Viabilità-Edilizia-BB.CC.
Direzione Viabilità

VISTO:

Si convalida e si esprime parere
favorevole all'approvazione tecnica

n° _____ del _____

IL RUP


ing. Elio Venturella

PROGETTO ESECUTIVO

Lavori di sistemazione e messa in sicurezza in tratti saltuari del
piano viario della S.P. n° 54 di Piano Battaglia e S.P. n° 113
Circonvallazione di Piano Battaglia

CUP : 47H170142002

CIG :

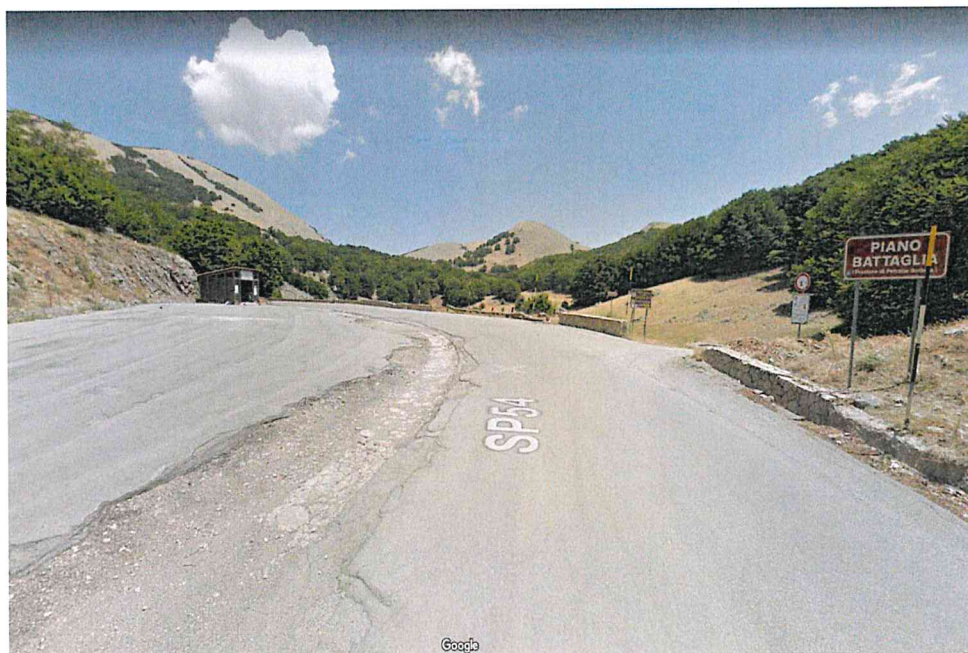

Palermo, li

C 04 15

SP 54 KM 19+500 - Stato di progetto

REVISIONE	DATA	SCALA
	18 DIC. 2020	

Gruppo di Progettazione:

Progettista ing. Leonardo Santoro

Progettista ing. Raul Gavazzi

Coord. Sicurezza geom. Francesco Pio Sunseri

C.T.P. arch. Lorenzo La Mantia

C.T.P. geom. Salvatore Chiommino

C.T.P. geol. Francesco Manuli

C.T.P. Sig.ra. Schiano di Cola Marika



Rifacimento del manto bituminoso stradale
(Scarificazione, posa in opera di strato di base, Binder e strato d'usura)
ml 181 x 9

Nuove barriere di sicurezza tipo H2 W4
ml 181

Realizzazione di nuovo muro di controripa H. mt 2
e di nuova cunetta L. mt 1.20
ml 181

SEZ. 05

19+500

19+410

19+591

180

1618

1495,28



STRADA PROVINCIALE n. 54
Intervento dal km 19+410 al km 19+590

Sezione stradale tipo n.05 al km 19+500

PROGETTO

DATA:

SCALA: 1:1000

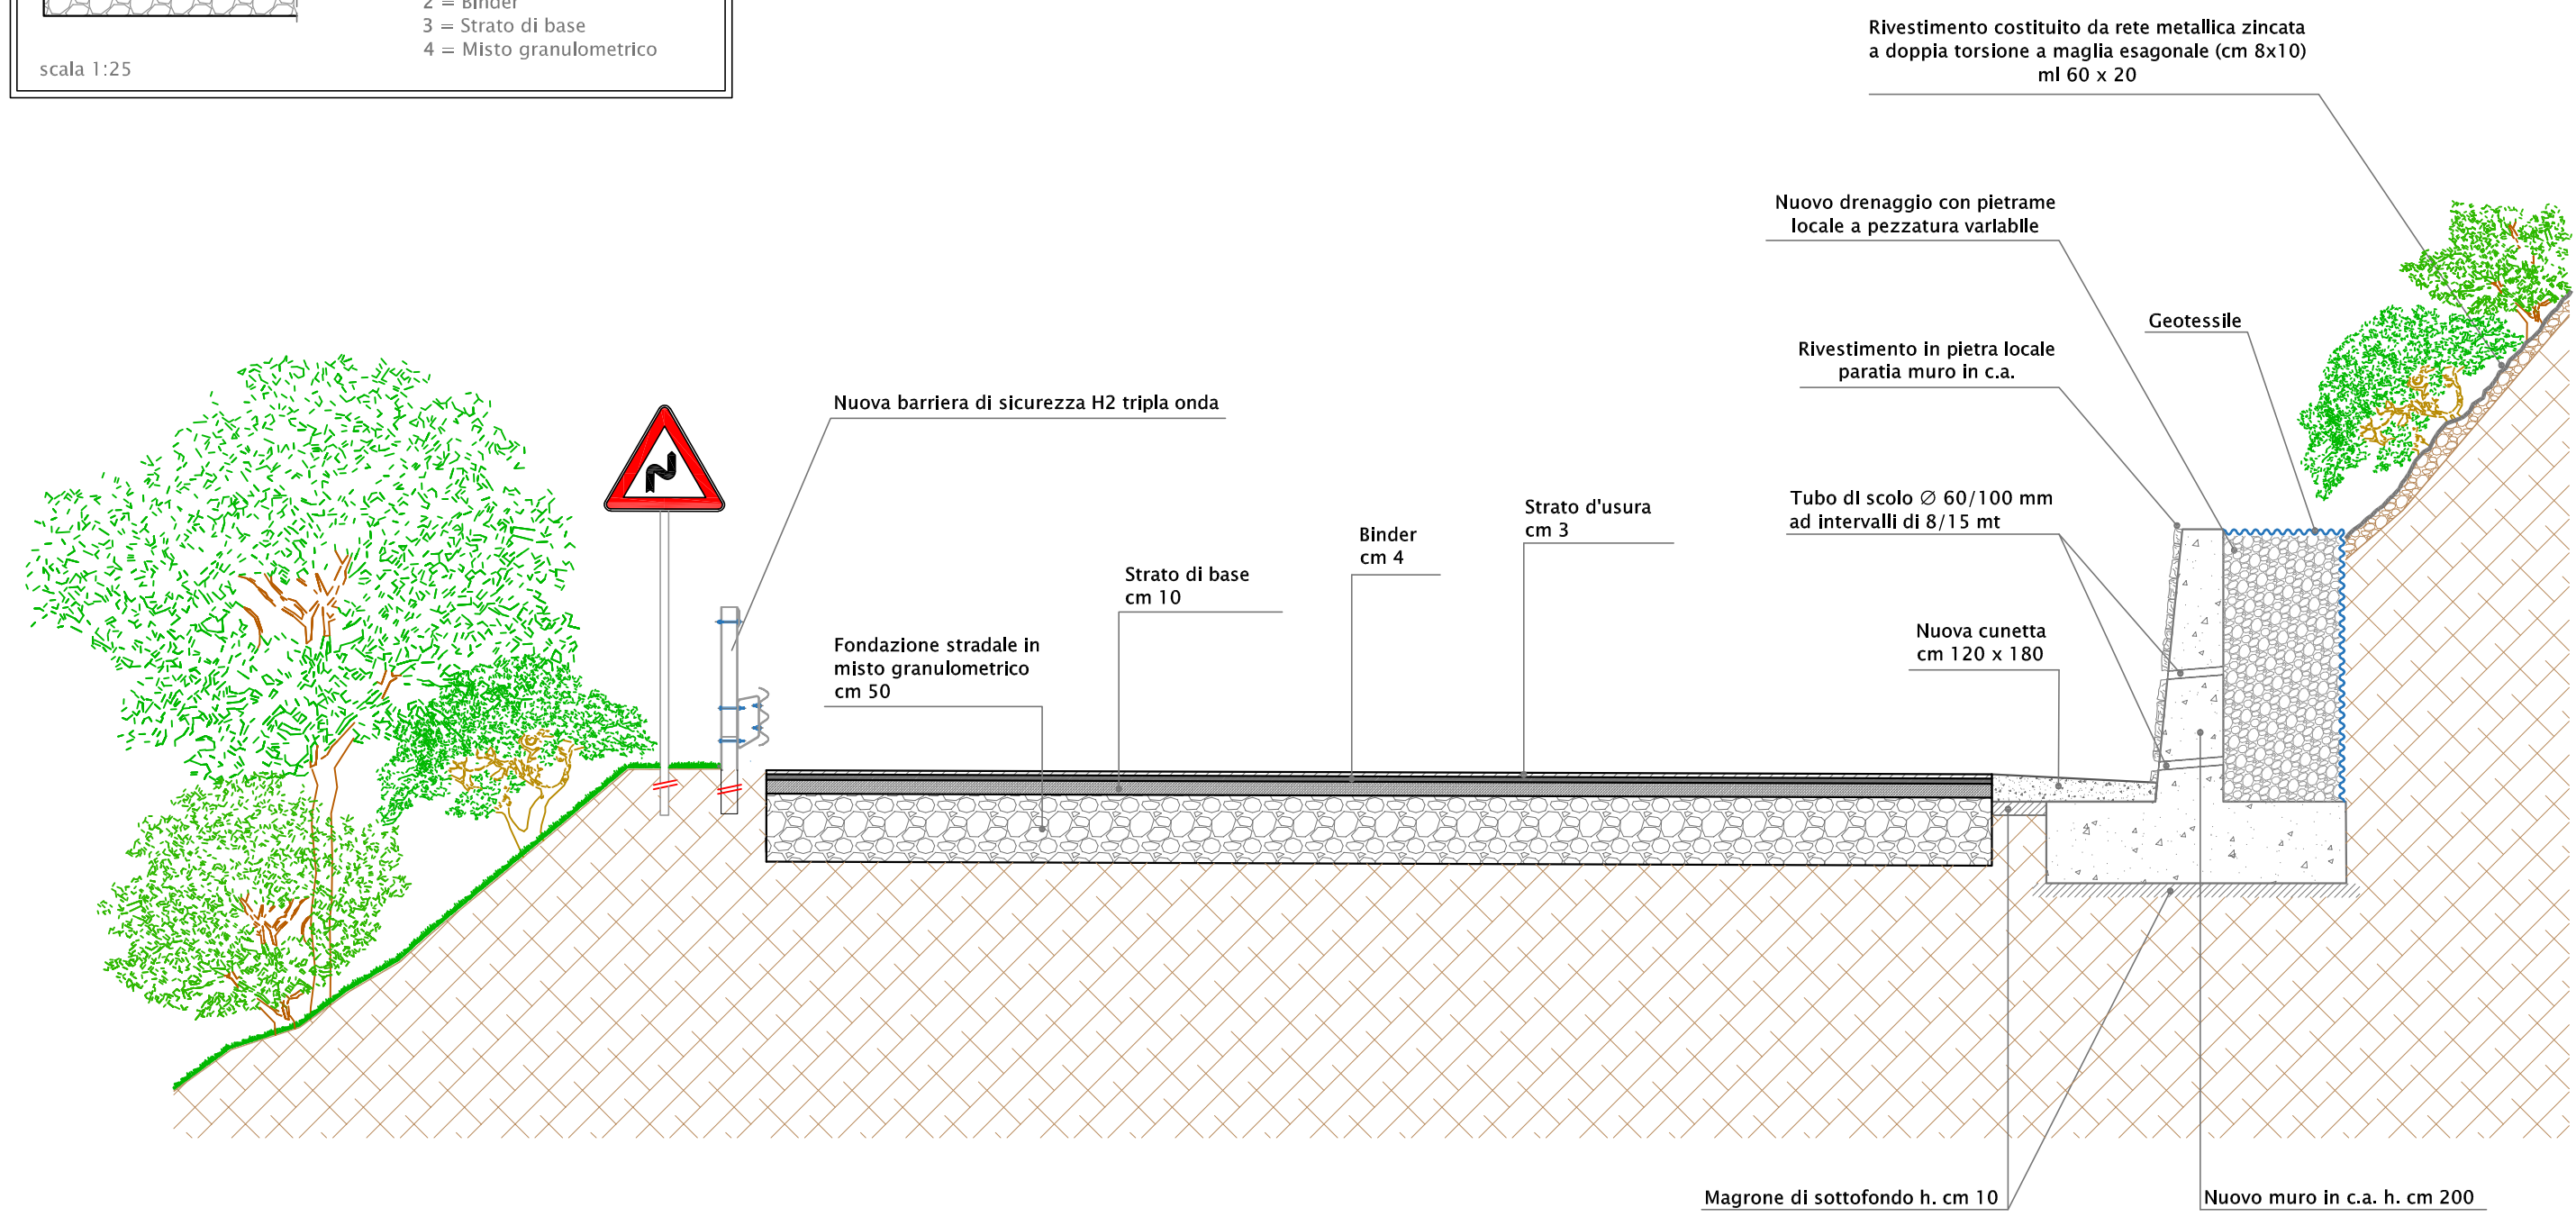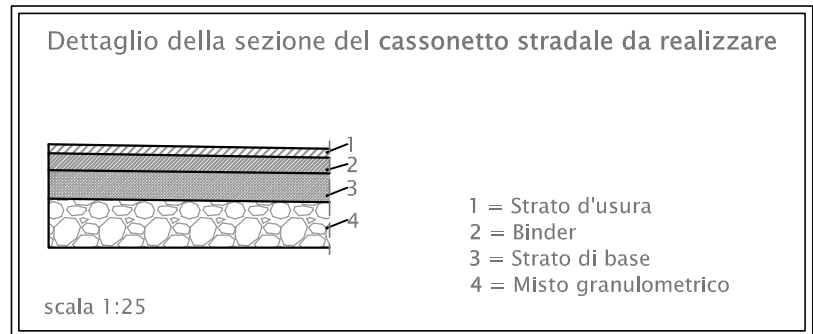

STRADA PROVINCIALE n. 54 Intervento dal km 19+410 al km 19+591	Sezione stradale tipo n.05 al km 19+500 <u>PROGETTO</u>	DATA:
		SCALA: 1:50