



Convenzione D.D. n°13 del 8/05/2019
tra la Città Metropolitana di Palermo
l'Unione dei Comuni "Madonie" e
l'Ufficio Speciale per la Progettazione

REGIONE SICILIANA
PRESIDENZA



UNIONE DEI COMUNI
"MADONIE"



CITTA' METROPOLITANA DI
PALERMO



VISTI ED APPROVAZIONI

Città Metropolitana di Palermo
Area Viabilità-Edilizia-BB.CC.
Direzione Viabilità

VISTO:

Si convalida e si esprime parere
favorevole all'approvazione tecnica

n° _____ del _____

IL RUP


ing. Elio Venturella

PROGETTO ESECUTIVO

**Lavori di sistemazione e messa in sicurezza in tratti saltuari del
piano viario della S.P. n° 54 di Piano Battaglia e S.P. n° 113
Circonvallazione di Piano Battaglia**

CUP : 47H170142002

CIG :

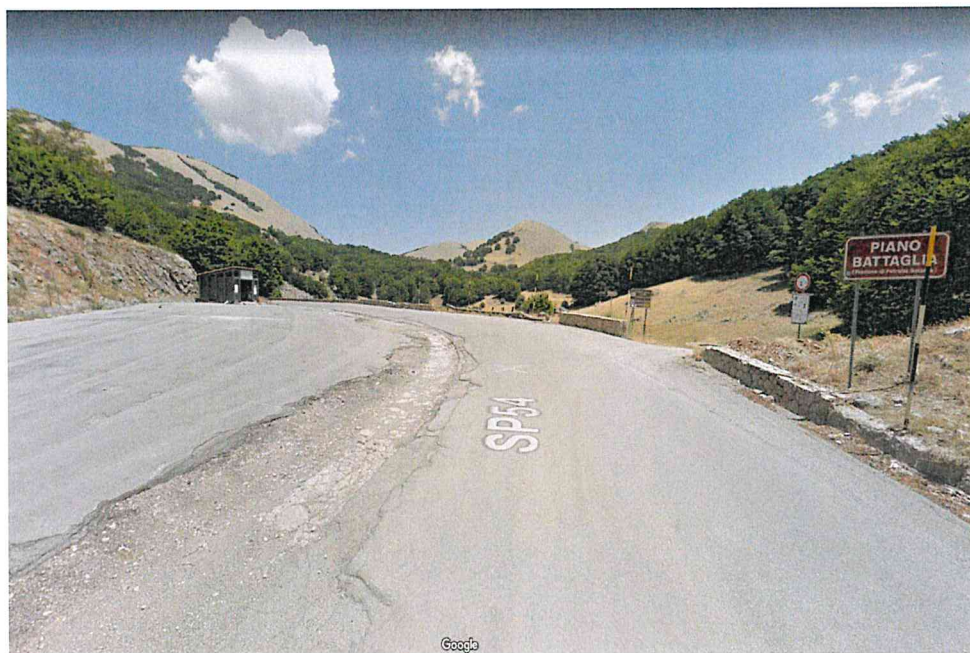

Palermo, li

C 04 17	SP 54 KM 20+500 - Stato di progetto	
REVISIONE	DATA	SCALA
	10 DIC. 2020	

Gruppo di Progettazione:

Progettista ing. Leonardo Santoro

Progettista ing. Raul Gavazzi

Coord. Sicurezza geom. Francesco Pio Sunseri

C.T.P. arch. Lorenzo La Mantia

C.T.P. geom. Salvatore Chiommino

C.T.P. geol. Francesco Manuli

C.T.P. Sig.ra. Schiano di Cola Marika



Realizzazione dello strato bituminoso stradale con scarificazione (ml 50 x 9), posa in opera di strato di Binder, strato d'usura ml 50 x 9

Realizzazione di nuovo cassonetto stradale in misto granulometrico (h. cm 50), posa in opera di strato di base, Binder, strato d'usura ml 60 x 9

Posa in opera di nuove barriere di sicurezza del tipo H2 W4 posate in opera con tirafondo su cordolo in c.a. ml 160

Realizzazione dello strato bituminoso stradale con scarificazione (ml 100 x 9), posa in opera di strato di Binder, strato d'usura ml 50 x 9

20+420

20+470

20+500

Realizzazione di muro a gabbioni h. mt 4 ml 60

20+530

1392.6

20+580

SEZ. 07

Sezione stradale tipo n.07 al km 20+500



PROGETTO

DATA:

SCALA: 1:1000

STRADA PROVINCIALE n. 54

Intervento dal km 20+420 al km 20+580

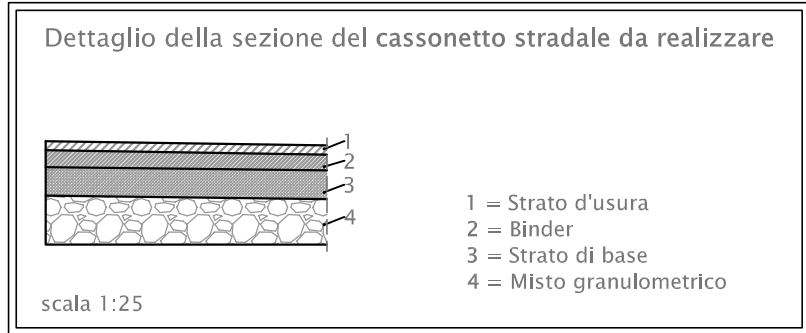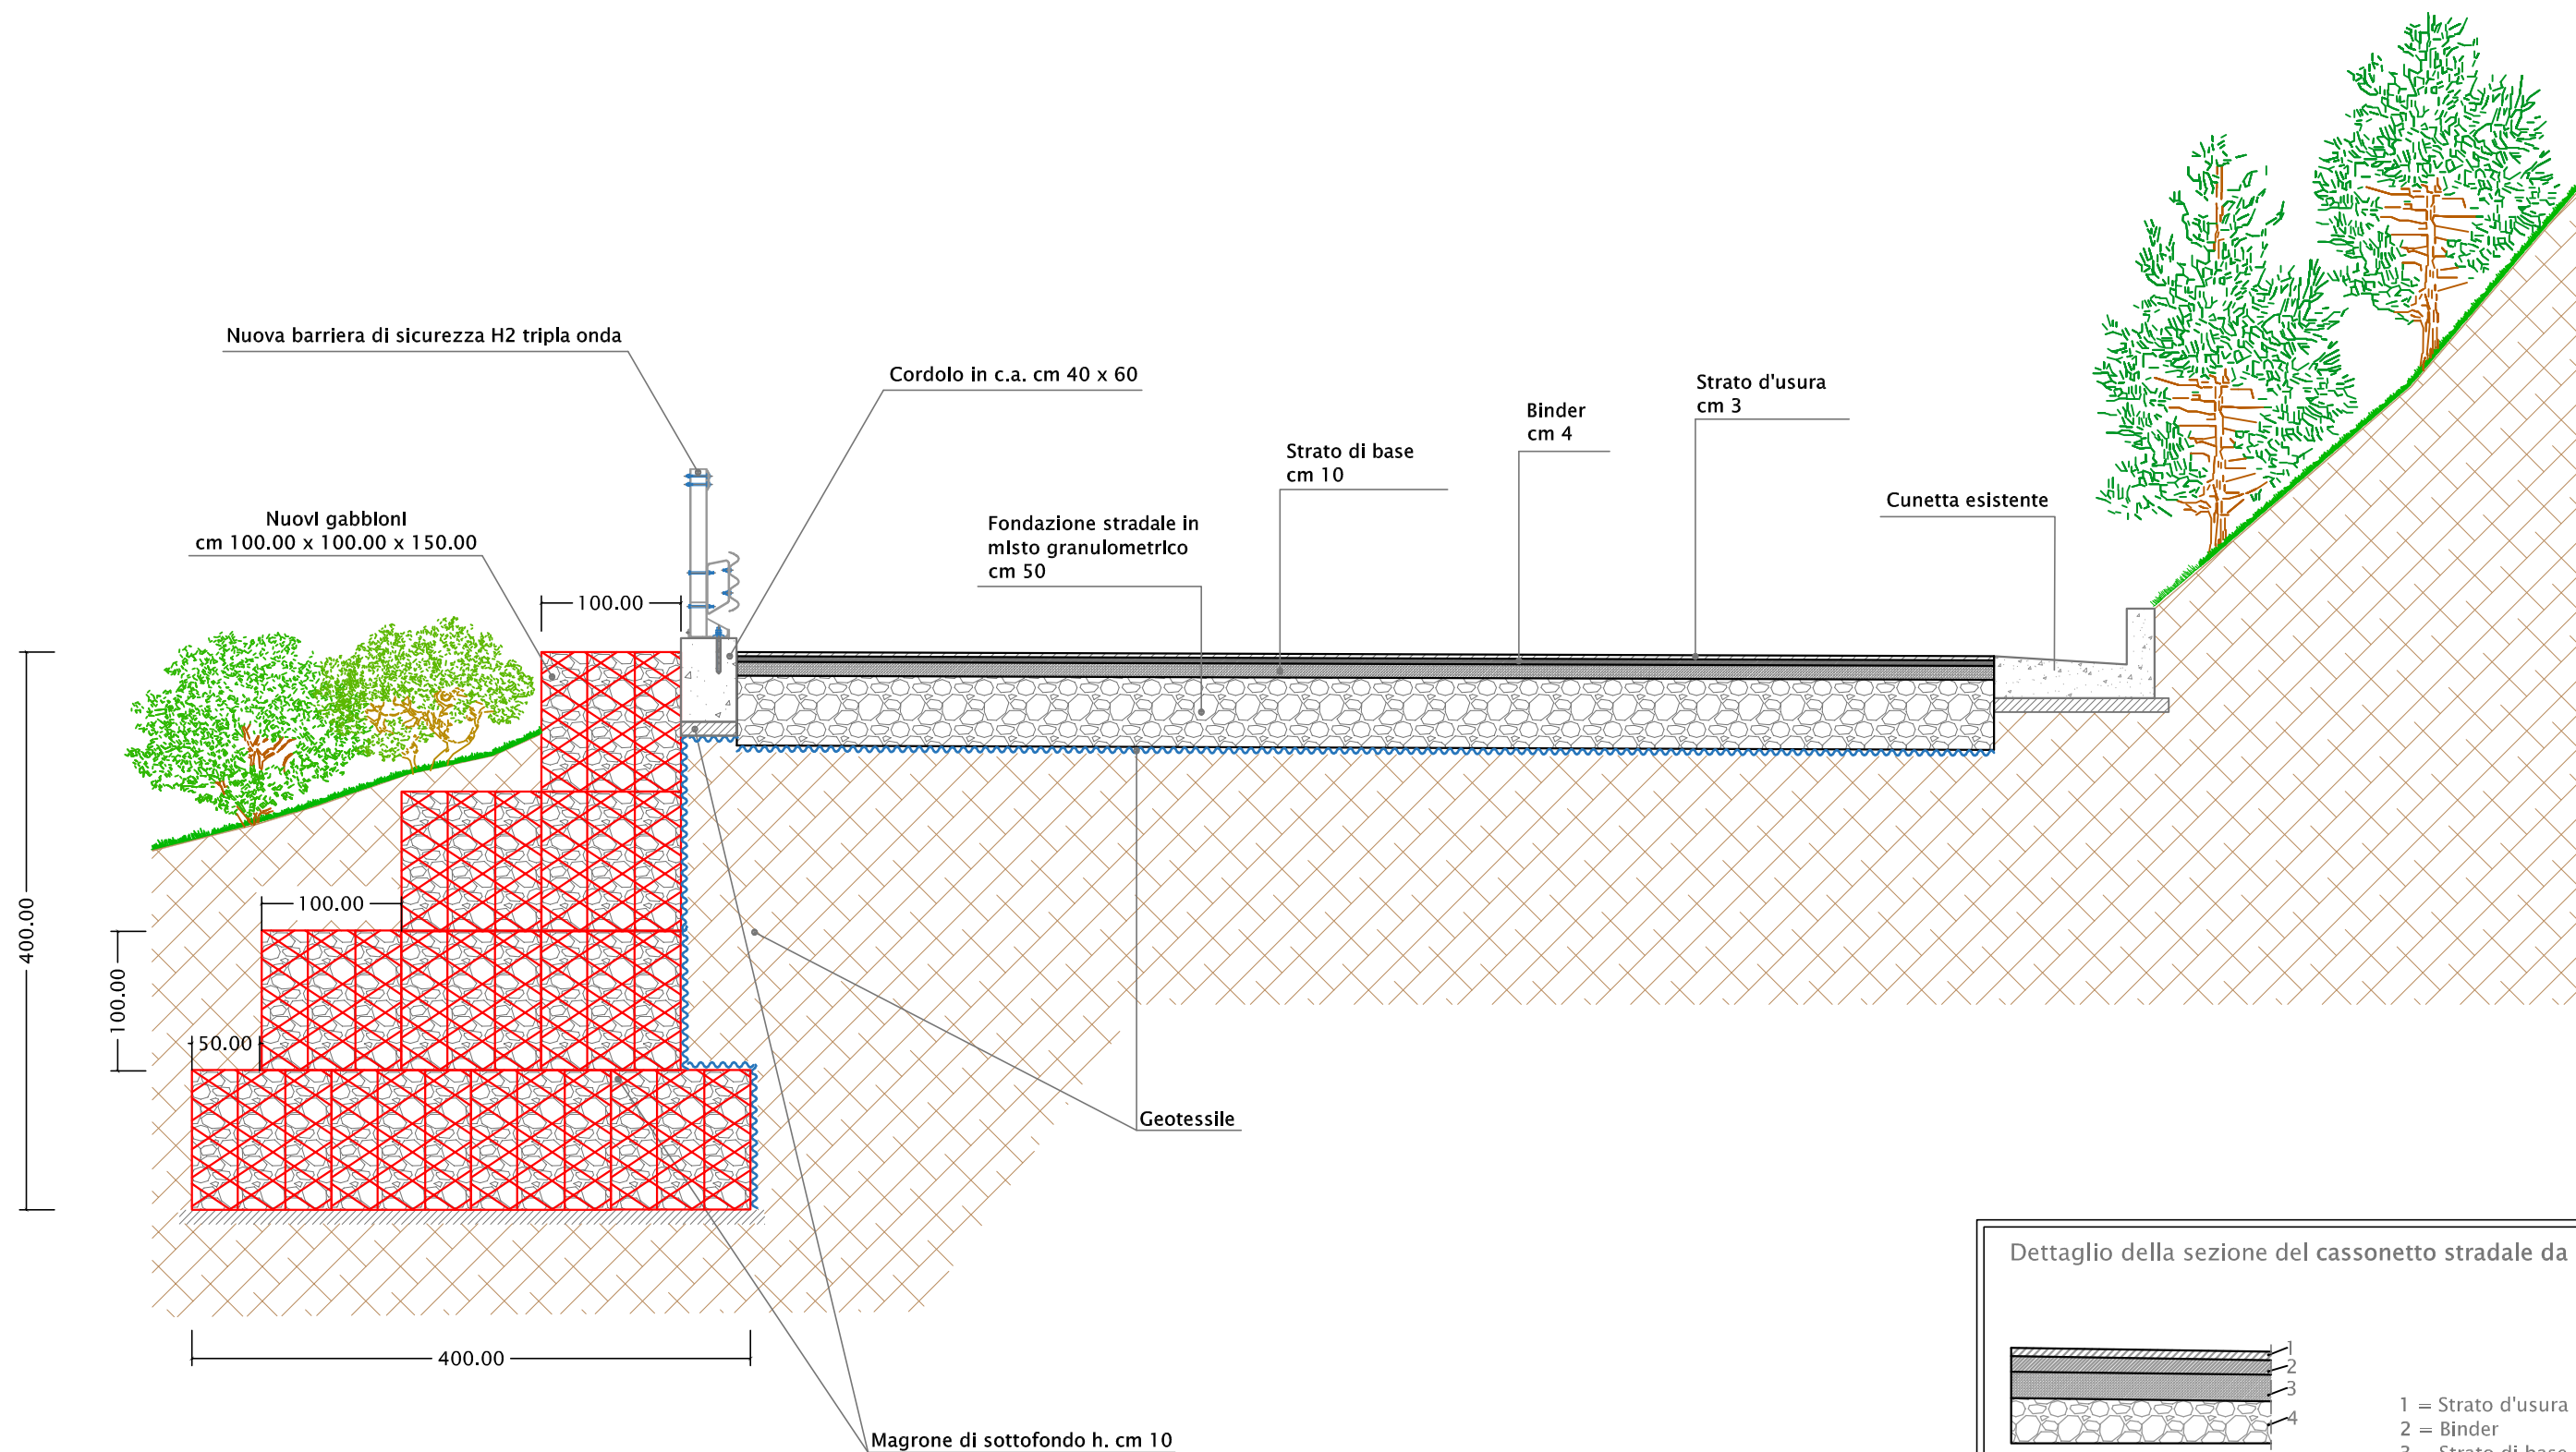

STRADA PROVINCIALE n. 54
Intervento dal km 20+420 al km 20+580

Sezione stradale tipo n.07 al km 20+500
PROGETTO

DATA:
SCALA: 1:50