



Convenzione D.D. n°13 del 8/05/2019  
tra la Città Metropolitana di Palermo  
l'Unione dei Comuni "Madonie" e  
l'Ufficio Speciale per la Progettazione

REGIONE SICILIANA  
PRESIDENZA



UNIONE DEI COMUNI  
"MADONIE"



CITTA' METROPOLITANA DI  
PALERMO



**VISTI ED APPROVAZIONI**

Città Metropolitana di Palermo  
Area Viabilità-Edilizia-BB.CC.  
Direzione Viabilità

**VISTO:**

Si convalida e si esprime parere  
favorevole all'approvazione tecnica

n° \_\_\_\_\_ del \_\_\_\_\_

**IL RUP**

ing. Elio Venturella

**PROGETTO ESECUTIVO**

**Lavori di sistemazione e messa in sicurezza in tratti saltuari del  
piano viario della S.P. n° 54 di Piano Battaglia e S.P. n° 113  
Circonvallazione di Piano Battaglia**

CUP : 47H170142002

CIG :



Palermo, li

C 04 19	SP 54 KM 26+300 - Stato di progetto	
<b>REVISIONE</b>	<b>DATA</b>	<b>SCALA</b>
	18 DIC. 2020	

**Gruppo di Progettazione:**

Progettista ing. Leonardo Santoro

Progettista ing. Raul Gavazzi

Coord. Sicurezza geom. Francesco Pio Sunseri

C.T.P. arch. Lorenzo La Mantia

C.T.P. geom. Salvatore Chiommino

C.T.P. geol. Francesco Manuli

C.T.P. Sig.ra. Schiano di Cola Marika



Posa in opera di nuove barriere di sicurezza  
tipo H2 W4 su cordolo in c.a.  
ml 45

Realizzazione di muro a  
gabbioni h. mt 3  
ml 38

26+318

PROVINCIALE

12672

26+300

38

12754

26+325

26+280

SEZ. 09

Realizzazione di nuovo cassonetto  
stradale in misto granulometrico (h. cm  
50), posa in opera di strato di base,  
Binder, strato d'usura  
ml 38 x 9.10



STRADA PROVINCIALE n. 54  
Intervento dal km 26+280 al km 26+325

Sezione stradale tipo n.09 al km 26+300

PROGETTO

DATA:

SCALA: 1:1000

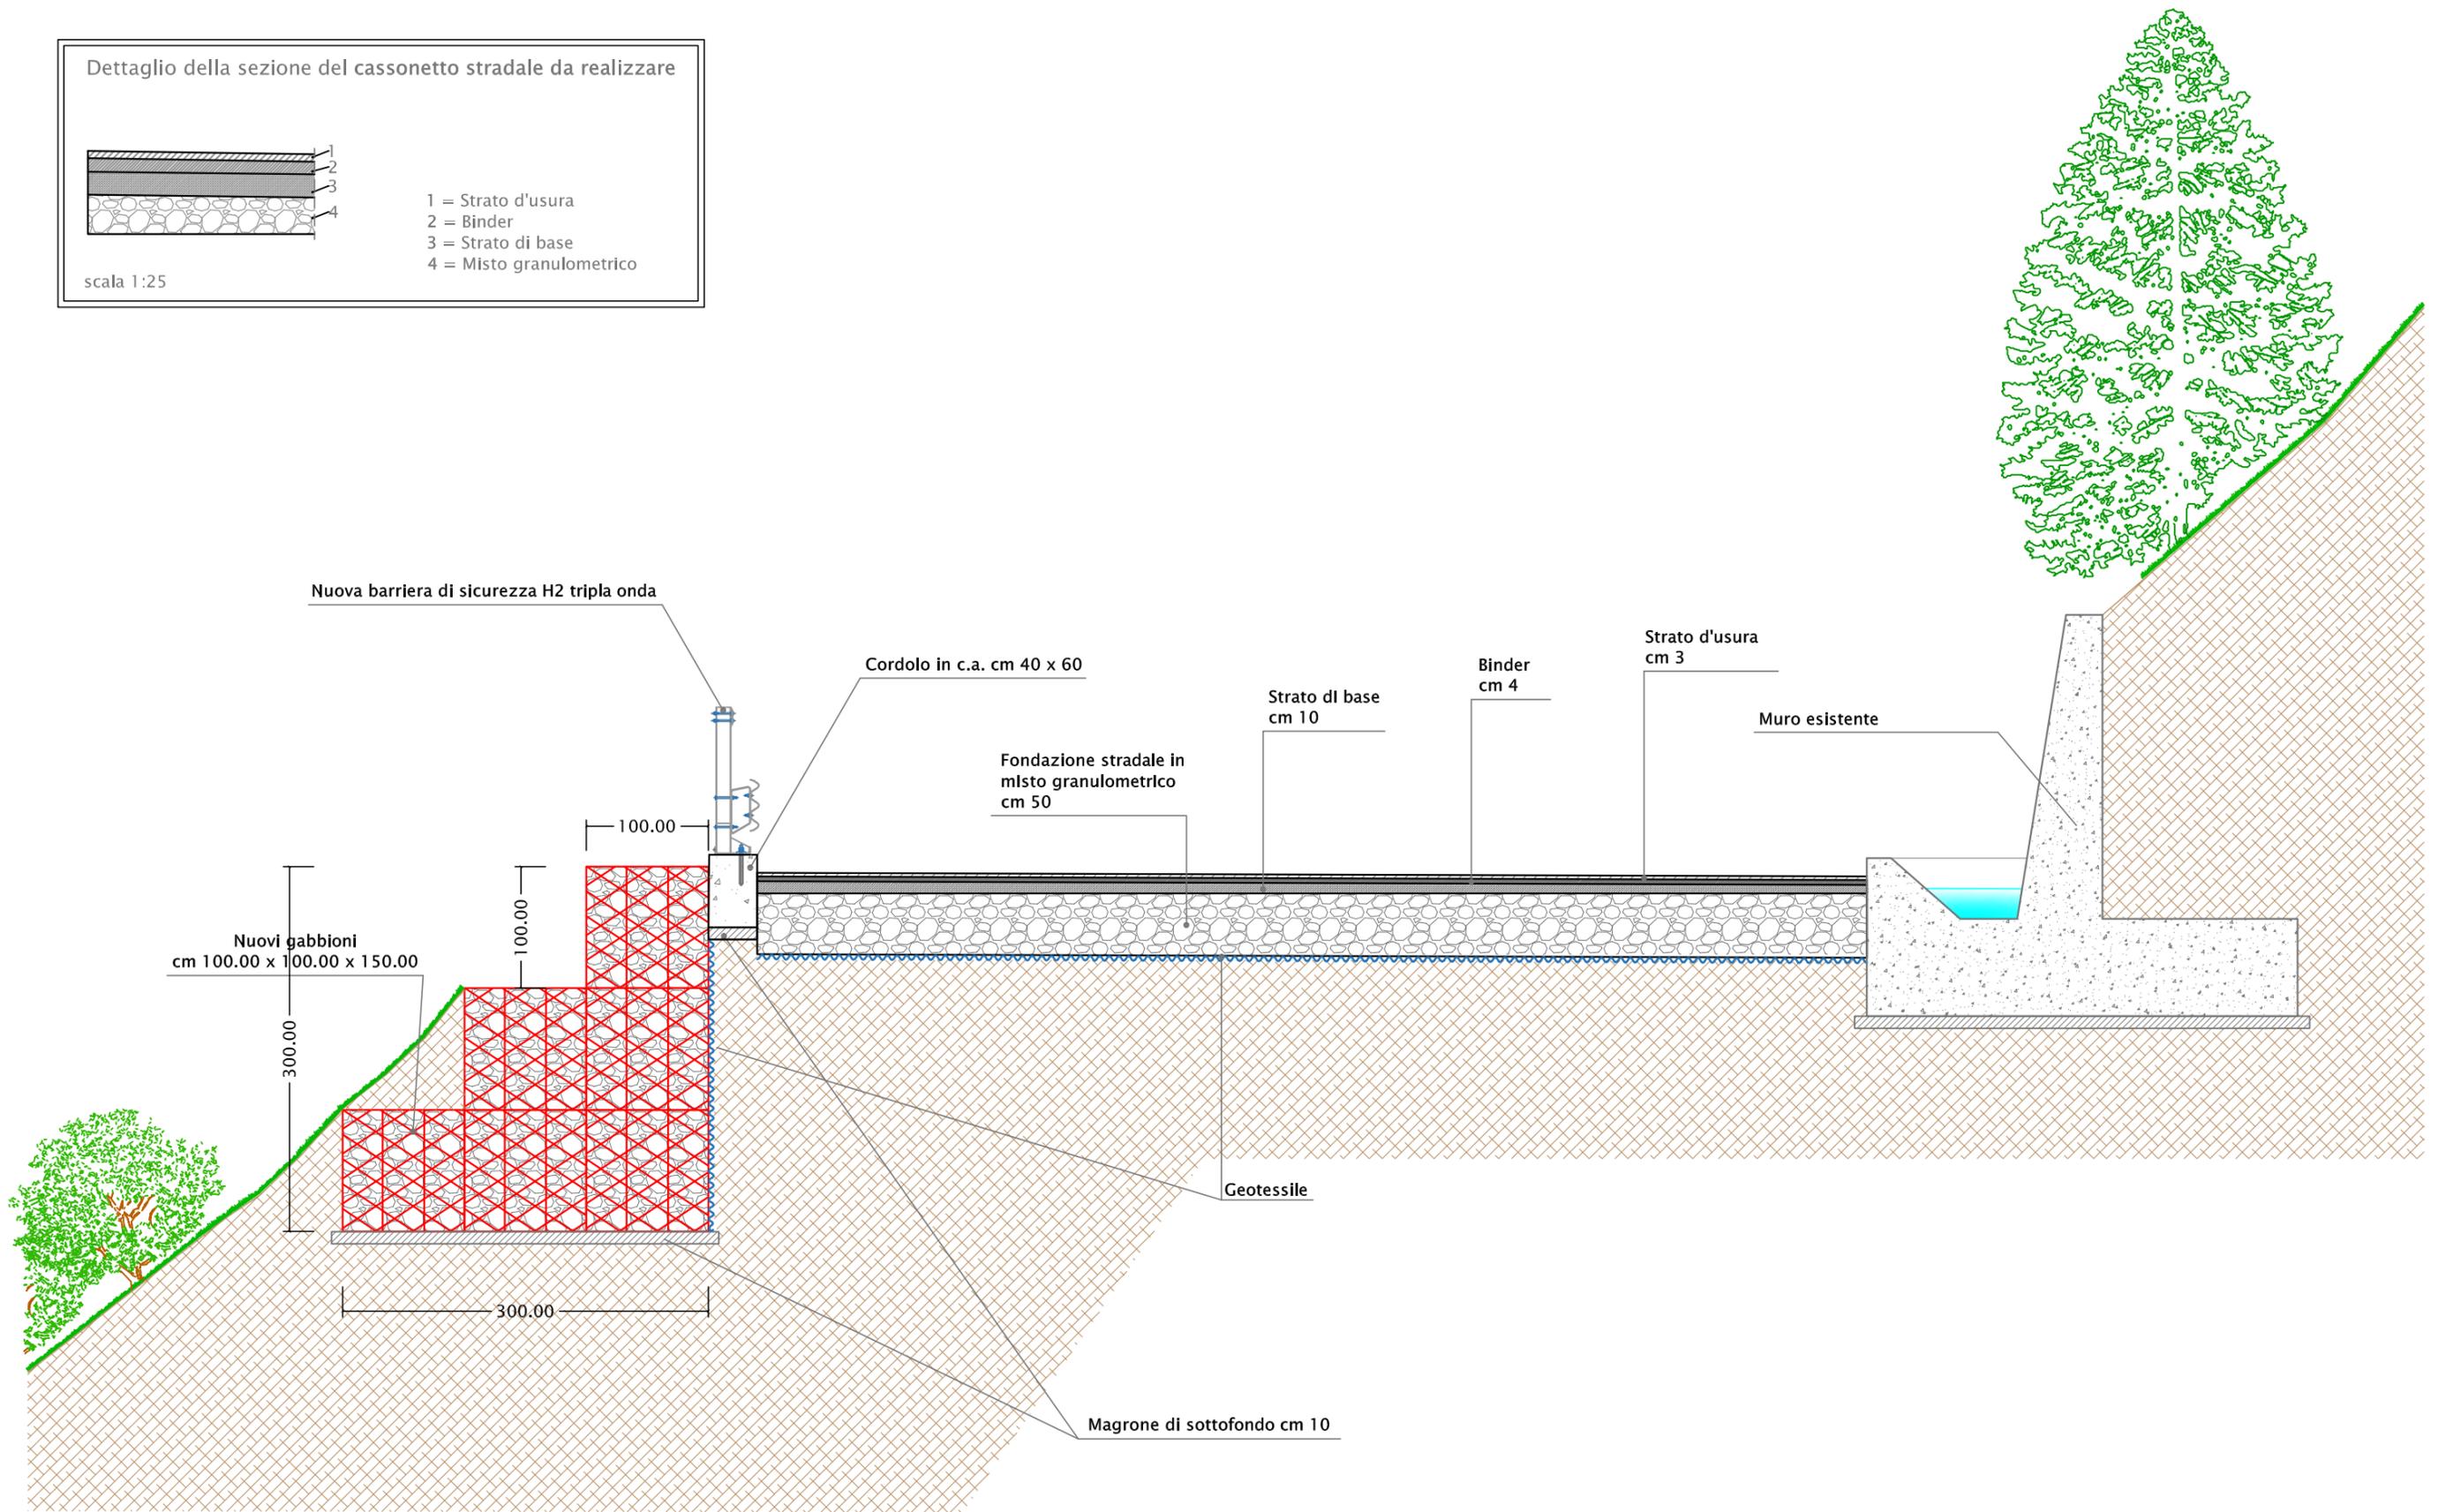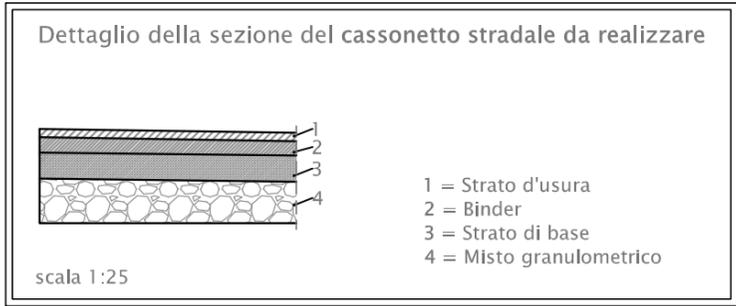

STRADA PROVINCIALE n. 54  
Intervento dal km 26+280 al km 26+325

Sezione stradale tipo n.09 al km 26+300  
PROGETTO

DATA:  
SCALA: 1:50