


<p>PROVINCIA REGIONALE DI PALERMO Direzione Manutenzione Edifici Scolastici, Manutenzione Edilizia Turistica Sportiva e per le Attività Produttive, Nuova Edilizia Scolastica, Patrimoniale, Turistico Sportiva</p>	
<p>INFRASTRUTTURE PER LA FRUIZIONE TURISTICO-SPORTIVA DI PIANO BATTAGLIA AMMODERNAMENTO IMPIANTI DI RISALTA</p>	
<p>PROGETTO DEFINITIVO</p>	
<p>DATA Aprile 2014</p>	<p>ELABORATO Planimetria generale stazione di partenza</p>
<p>4a</p>	

<p>CONSUENZIA ALLA PROGETTAZIONE Studio T.F.T.A. Ingegneria s.r.l. Il Direttore Tecnico e Amministrativo TUMMINELLO Ing. Sergio</p>	
<p>GRUPPO DI PROGETTAZIONE</p> <p>Progettista MAGRO MALOCCO Ing. Maurizio</p> <p>Collaboratori PURAZZELLA geom. Benedetto PASSANUNZI Ing. Giovanni</p>	
<p>Il Direttore FARDELLA Ing. Simone</p>	<p>Il R.U.P. DI BELLA Ing. Fabrizio</p>
<p>MAVONE Ing. Francesco</p>	

piano imbarco (quota neve)
±0.00 = 1562.90 m s.l.m.

scala 1:200

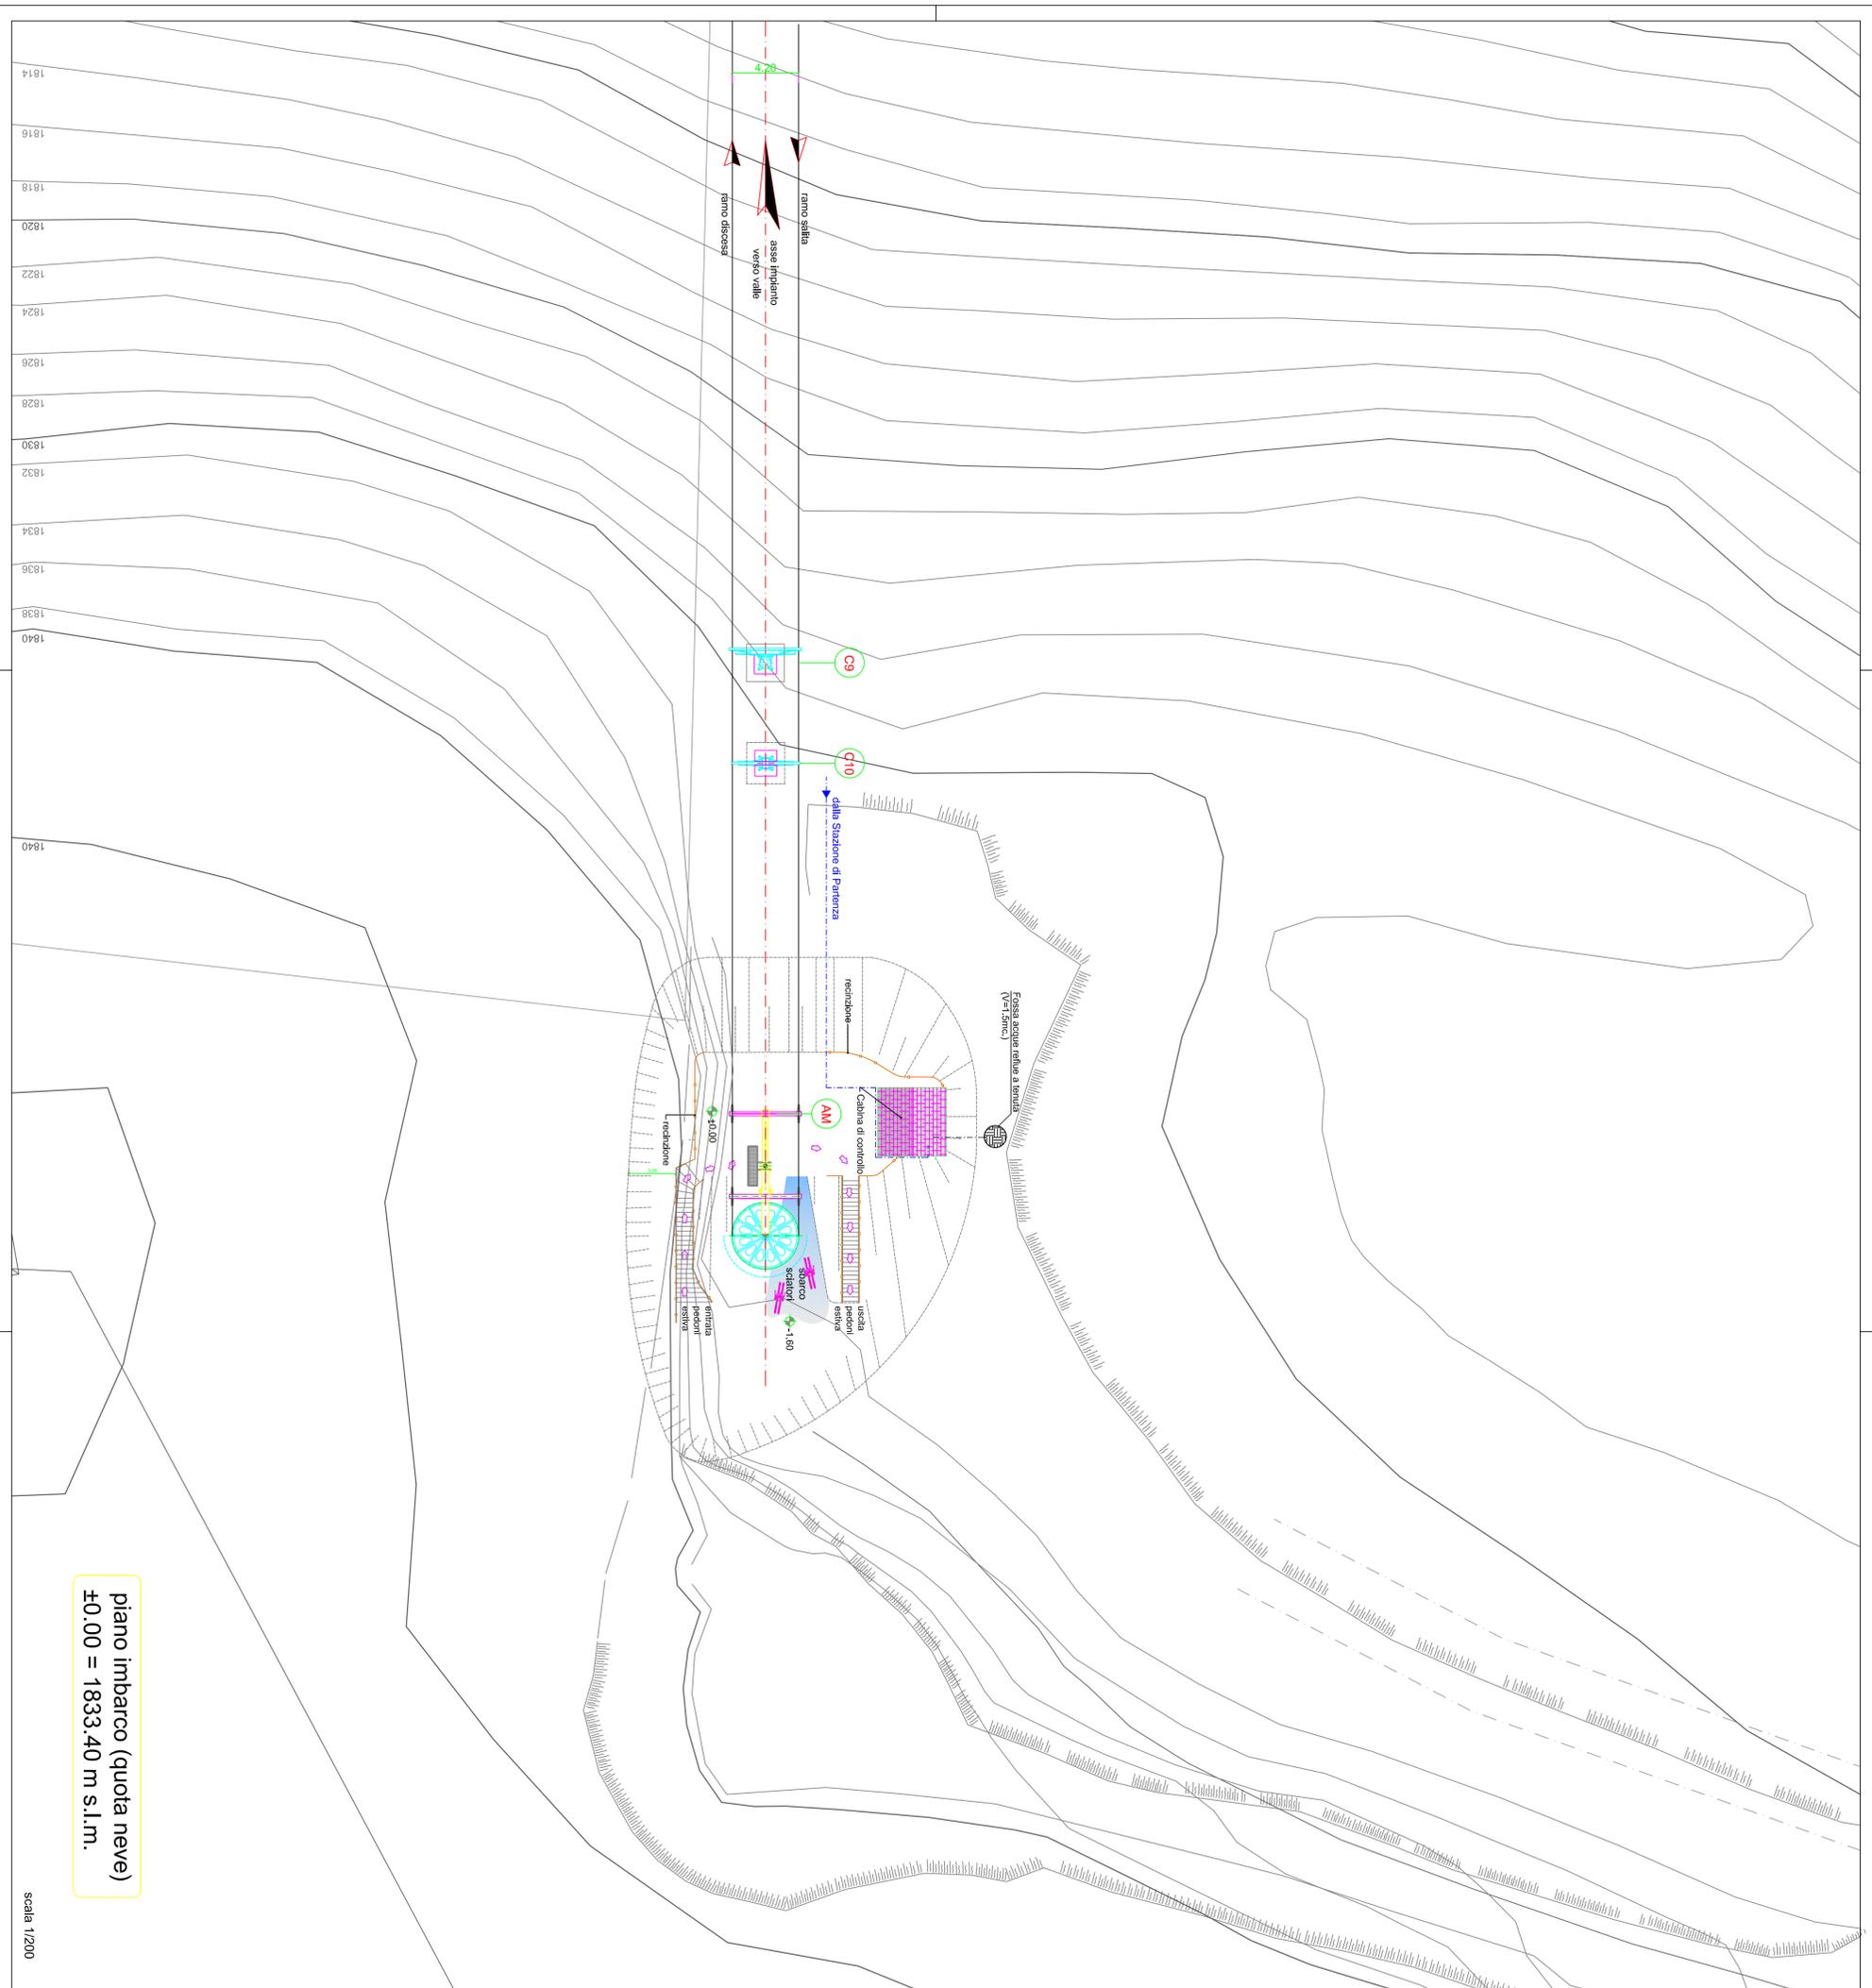

piano imbarco (quota neve)
±0.00 = 1833.40 m s.l.m.

scala 1/200



PROVINCIA REGIONALE DI PALERMO
 Direzione Manutenzione Edifici Scolastici, Manutenzione Edilizia
 Turistica Sportiva e per le Attività Produttive,
 Nuova Edilizia Scolastica, Patrimoniale, Turistico Sportiva

**INFRASTRUTTURE PER LA FRUIZIONE
 TURISTICO-SPORTIVA DI PIANO BATTAGLIA
 AMMODERNAMENTO IMPIANTI DI RISALTA**

PROGETTO DEFINITIVO

DATA	ELABORATO	
Aprile 2014	Planimetria generale stazione di arrivo seggiovia	4b

CONSULENZA ALLA PROGETTAZIONE
 Studio T.T.T.A. Ingegneria s.r.l.
 Il Direttore Tecnico e Amministrativo
 TUMMINELLO Ing. Sergio

GRUPPO DI PROGETTAZIONE


Progettista
 MAGGIO MALOZZO Ing. Maurizio

Collaboratori
 PUREZZELLA geom. Benedetto
 PASSARILUVE Ing. Giovanni

Il Direttore
 FARDELLA Ing. Simone

Il R.U.P.
 DI BELLA Ing. Fabrizio

MANOME Ing. Francesco

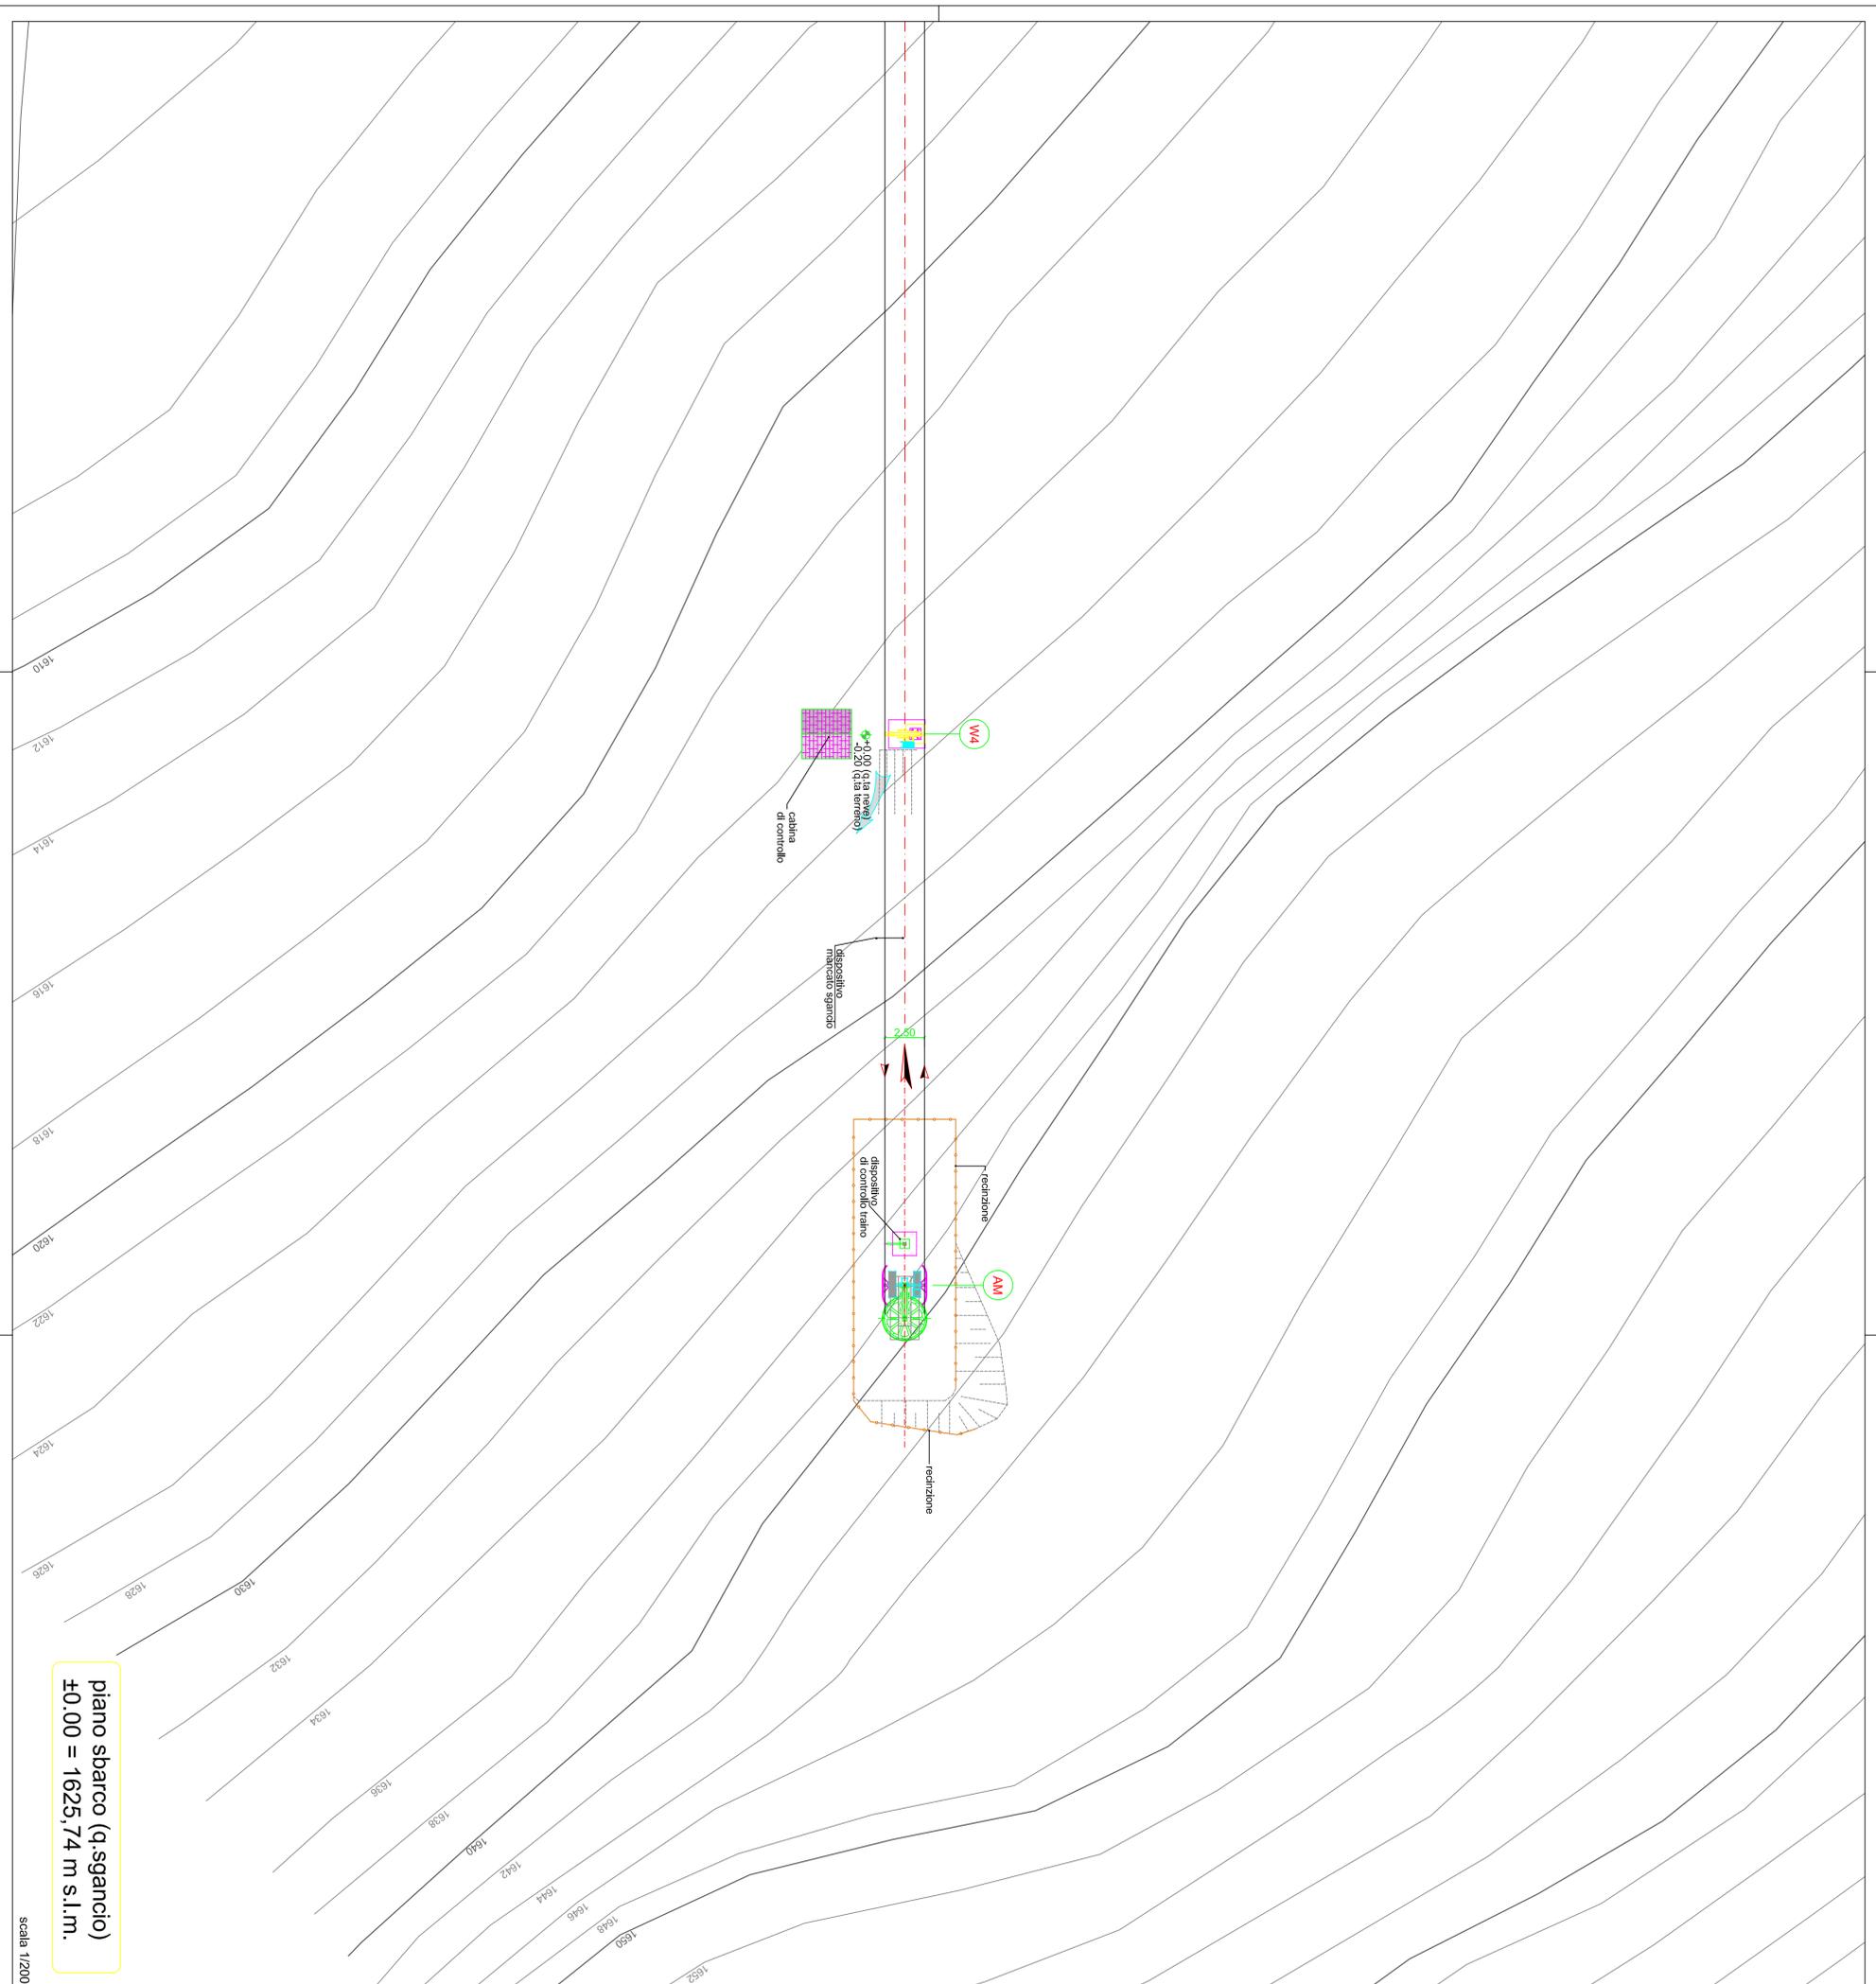

PROVINCIA REGIONALE DI PALERMO
 Direzione Manutenzione Edifici Scolastici, Manutenzione Edilizia
 Turistica Sportiva e per le Attività Produttive,
 Nuova Edilizia Scolastica, Patrimonio, Turismo Sportiva

**INFRASTRUTTURE PER LA FRUIZIONE
 TURISTICO-SPORTIVA DI PIANO BATTAGLIA
 AMMODERNAMENTO IMPIANTI DI RISALITA**

PROGETTO DEFINITIVO

DATA	ELABORATO	
Aprile 2014	Planimetria generale stazione di arrivo	4C
	SCIOVIA	

CONSUENZIA ALLA PROGETTAZIONE
 Studio T.E.T.A. Ingegneria s.r.l.
 Il Direttore Tecnico e Amministrativo
 TUMMINELLO Ing. Sergio

GRUPPO DI PROGETTAZIONE

Progettista
 MAGRO MALOSESIO Ing. Maurizio

Collaboratori
 PURRAZZELLA geom. Benedetto
 PASSARITUNE sig. Giovanni

Il R.U.P.
 DI BELLA Ing. Fabrizio

Il Direttore
 FARDELLA Ing. Simone

**piano sbarco (q.sgarancio)
 ±0.00 = 1625,74 m s.l.m.**

scala 1/200