




SEZIONE TRASVERSALE A-A

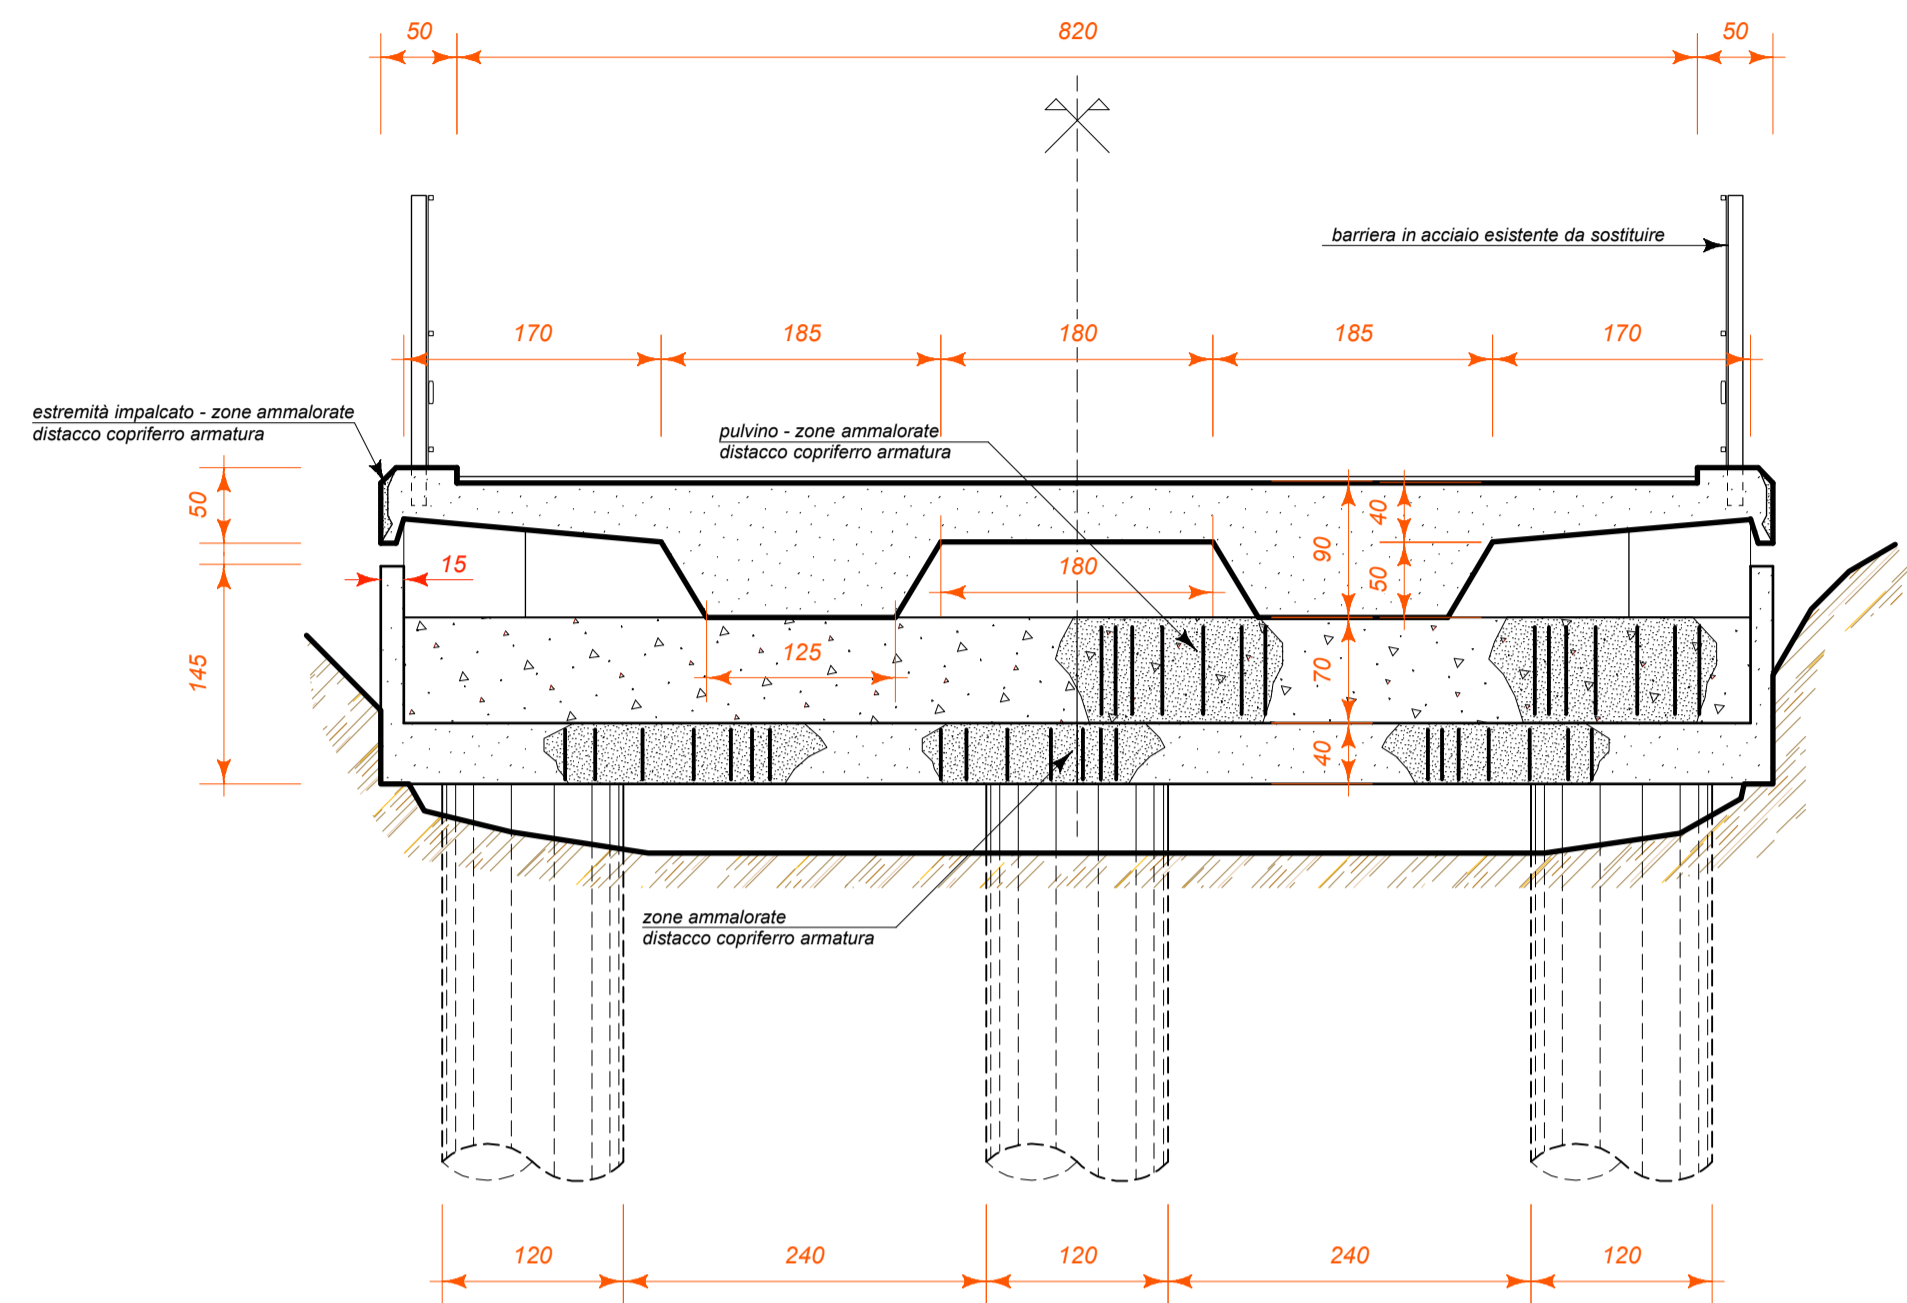


SEZIONE TRASVERSALE B-B

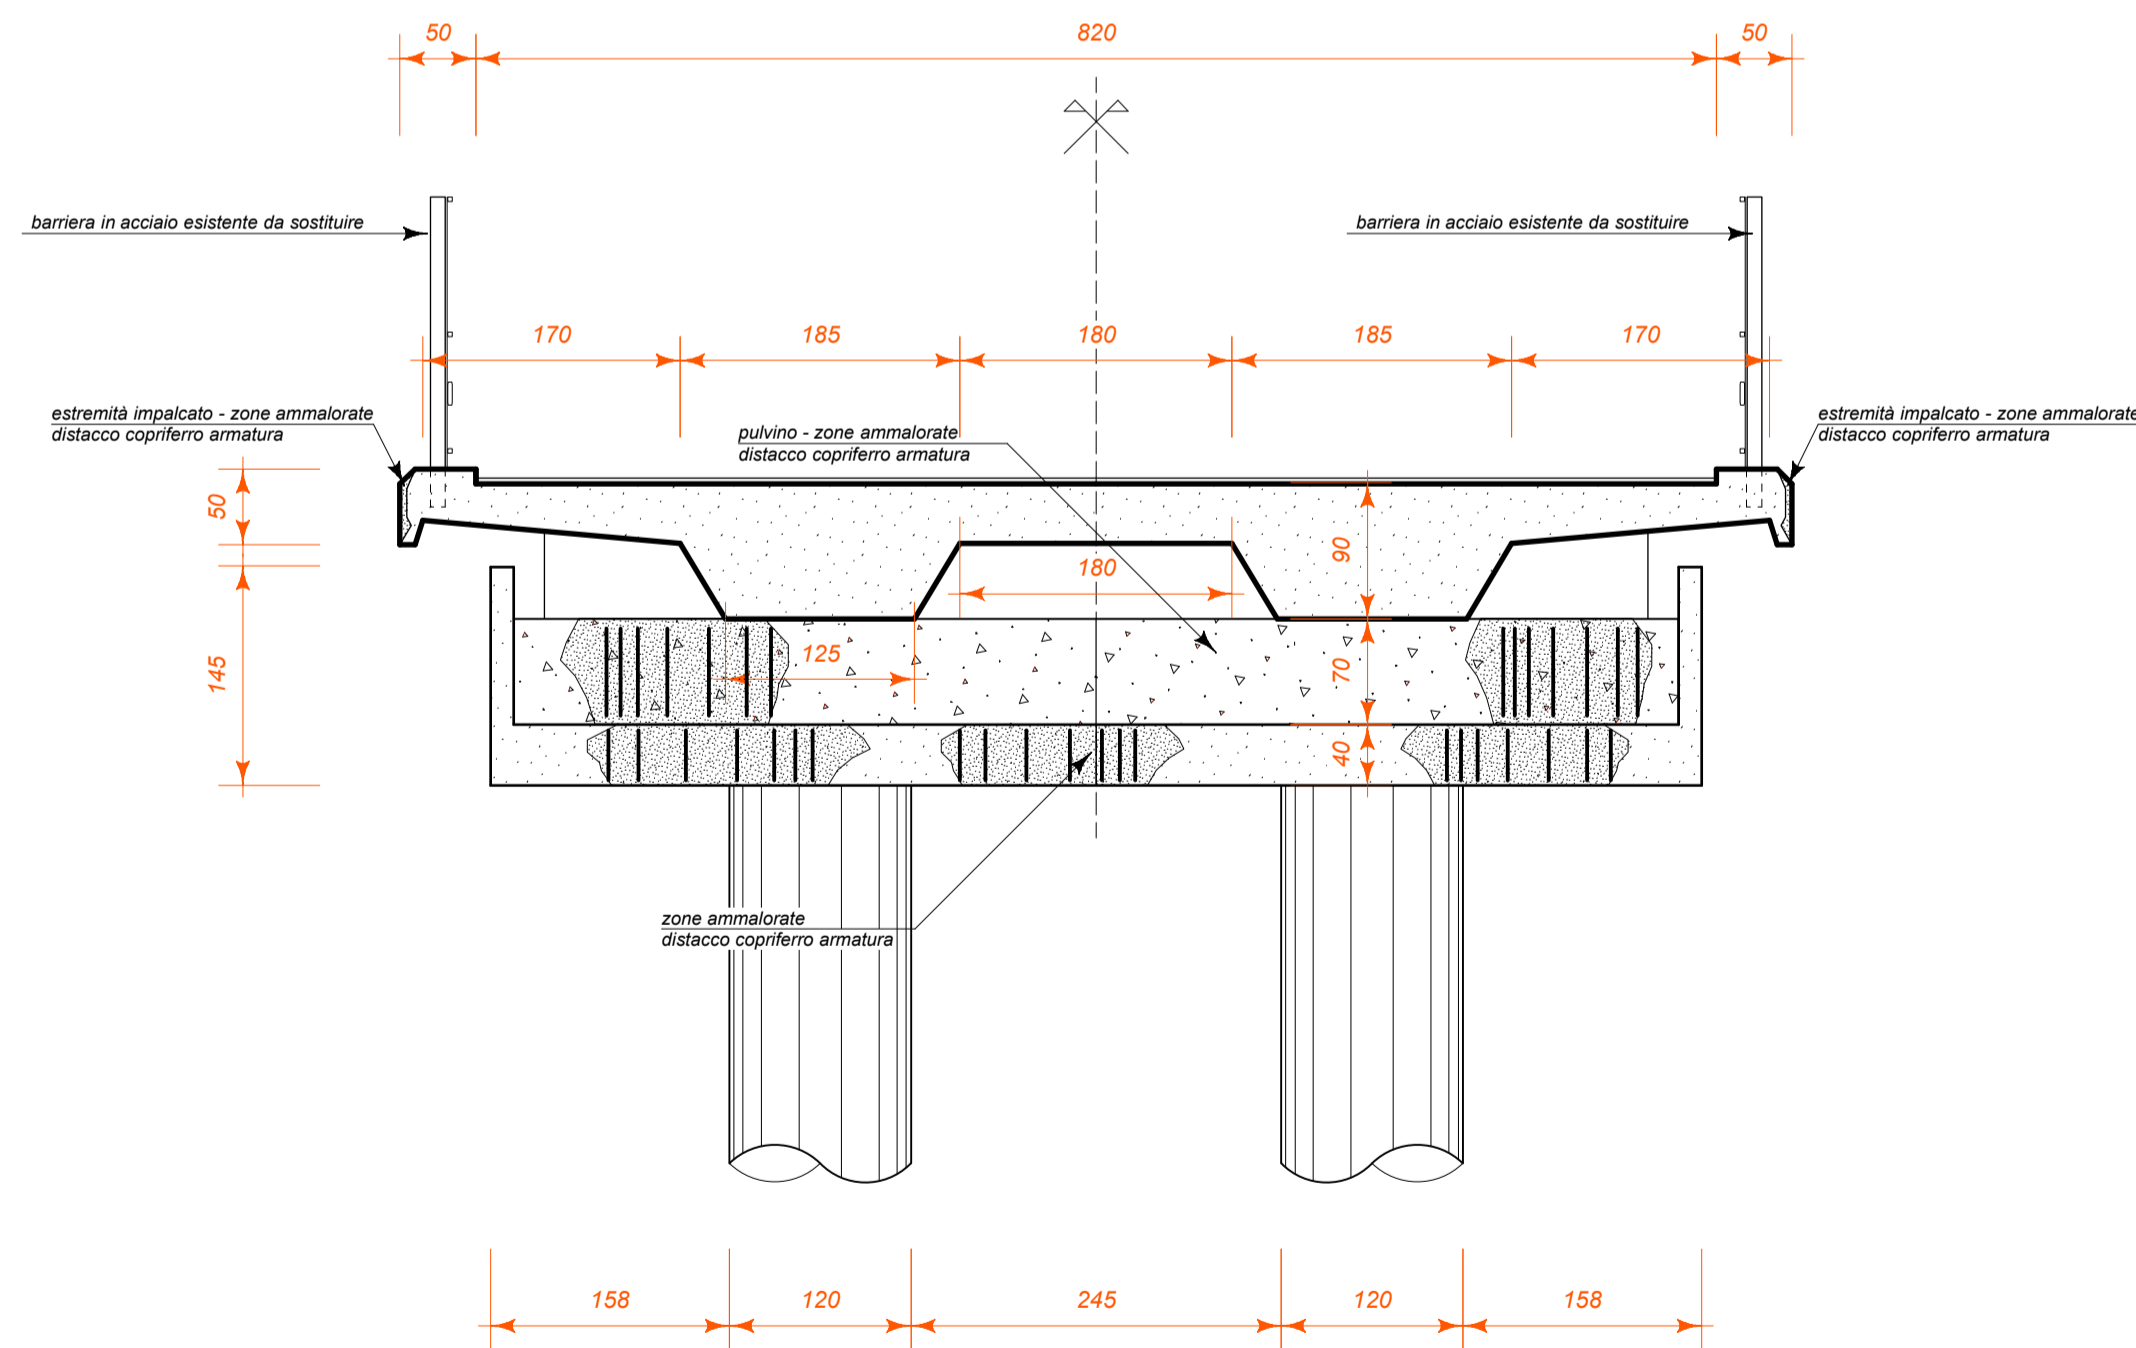


VISTA LONGITUDINALE

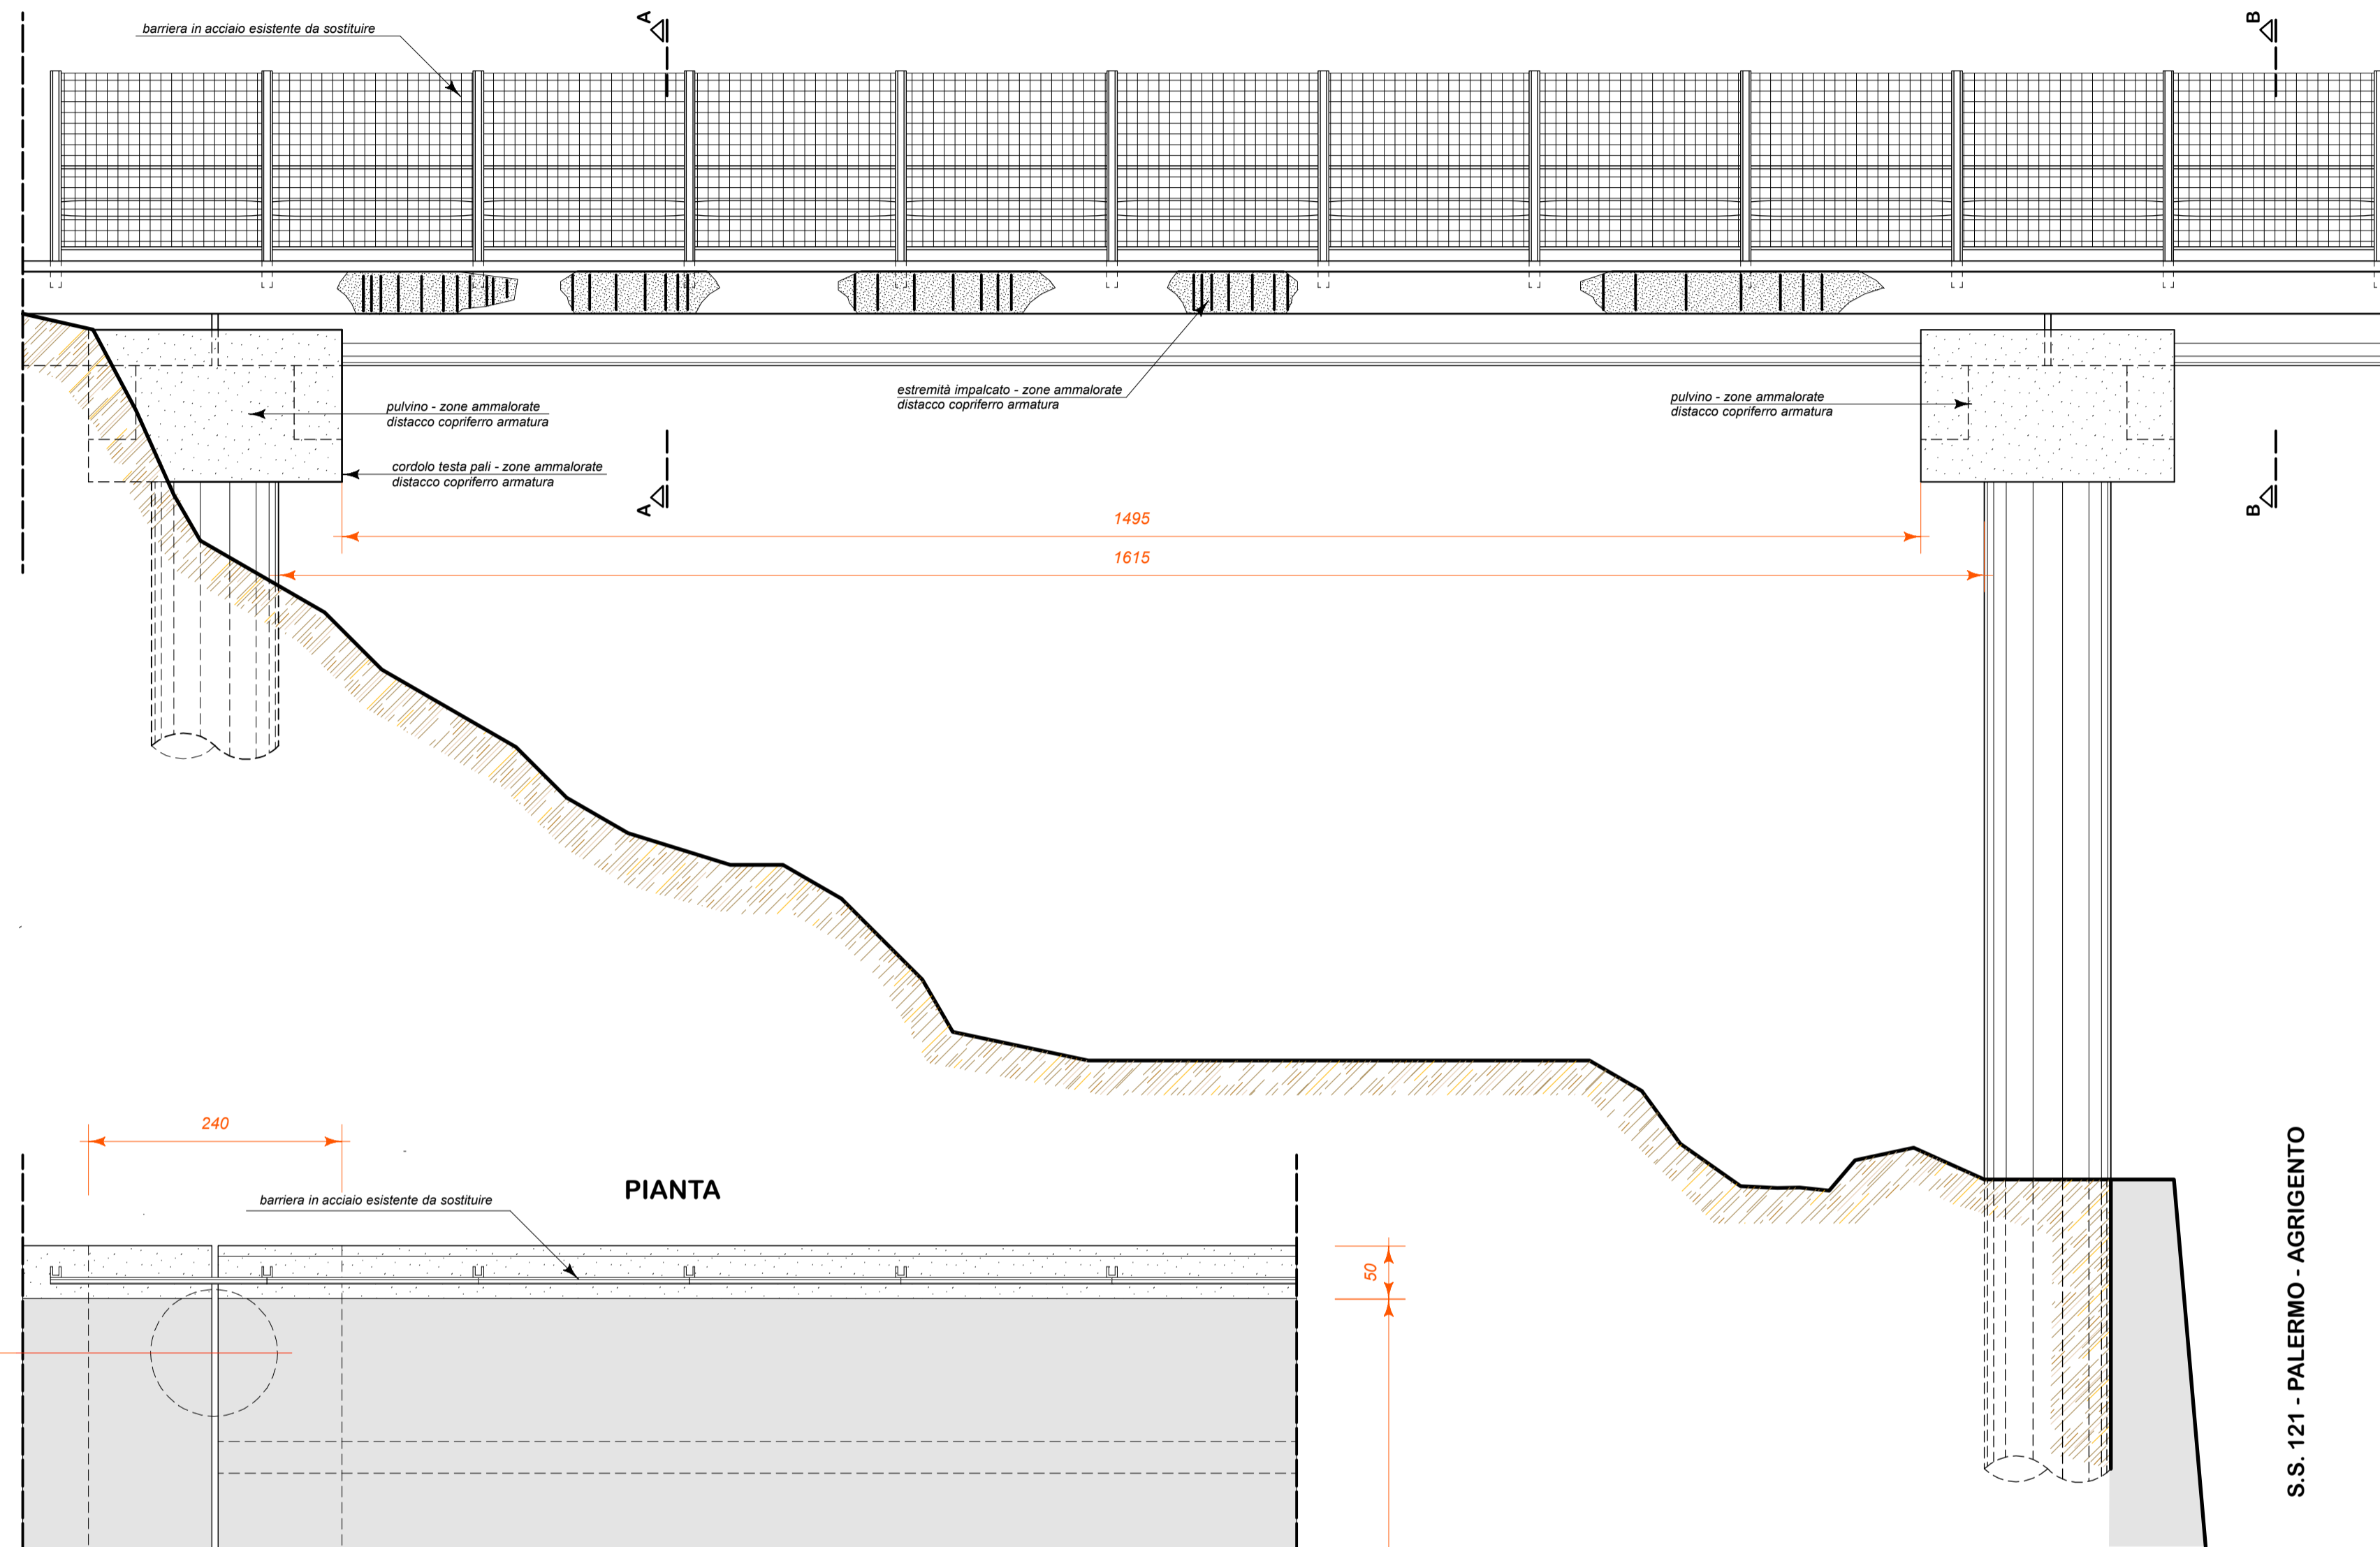

PIANTA

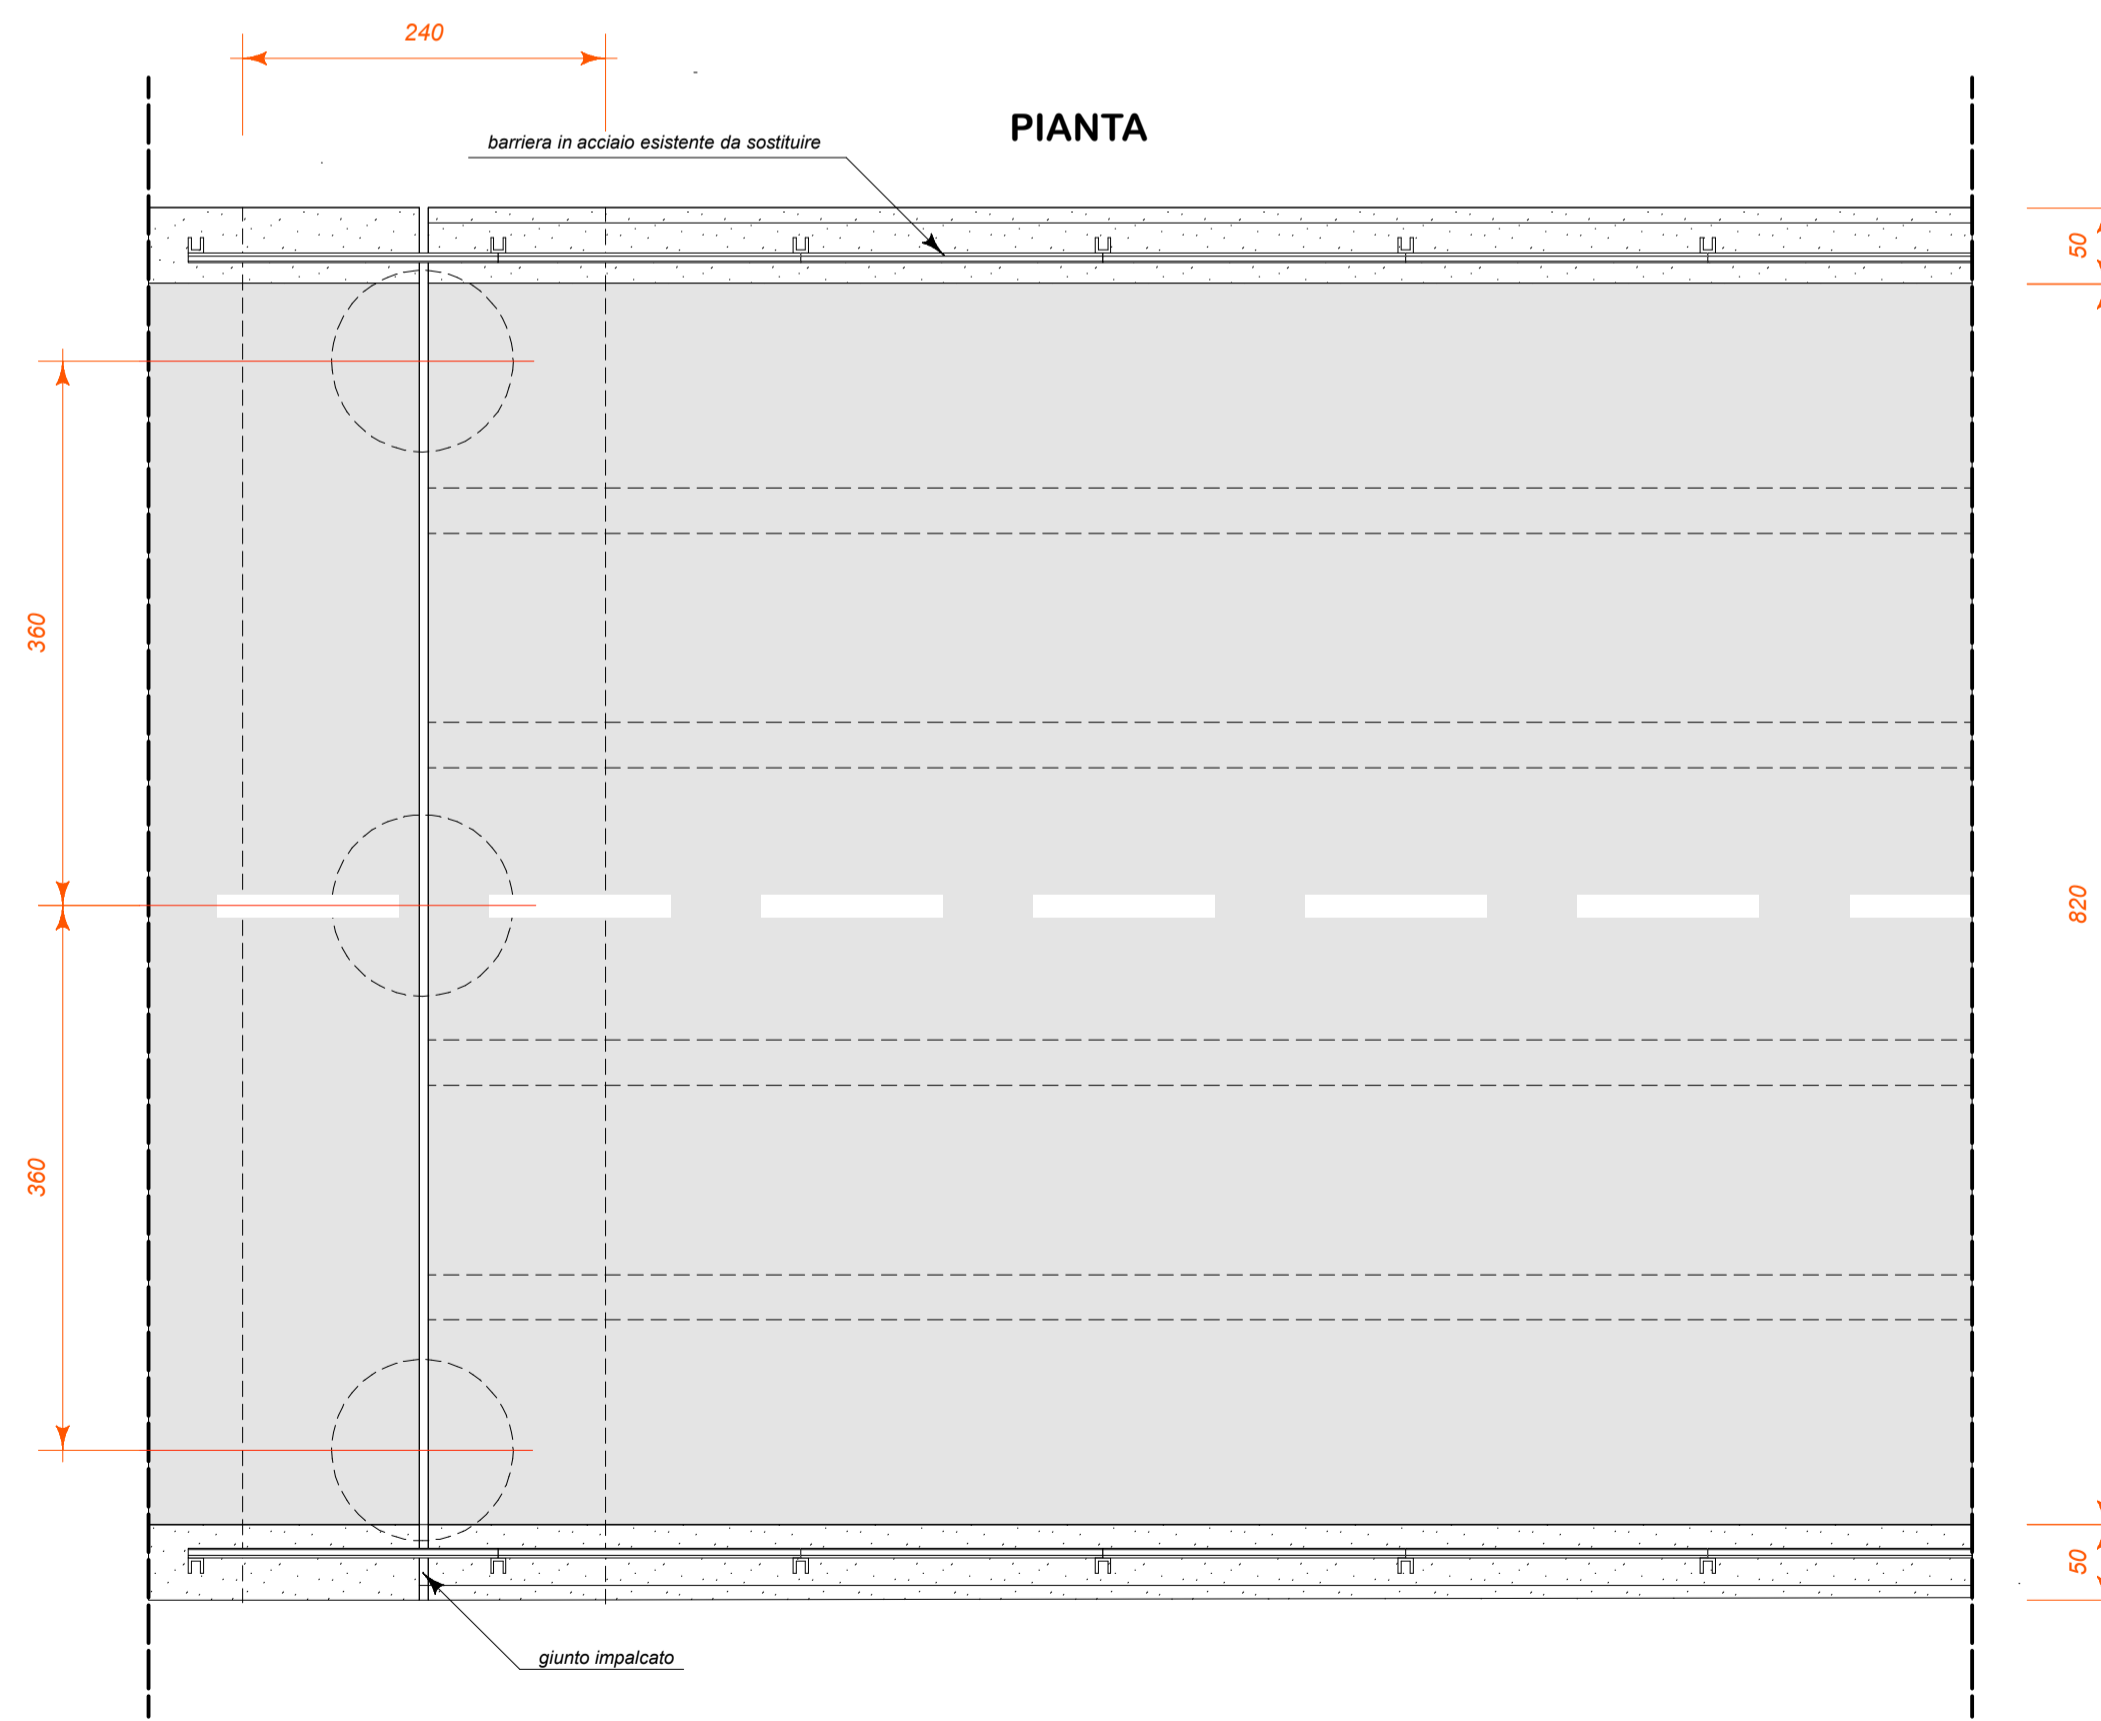

	Città Metropolitana di Palermo Direzione Infrastrutture, Viabilità, Mobilità e Trasporti, Classificazione Strutture Ricettive Alberghiere	
	S.P. 55bis "della deputazione" Lavori per la sistemazione e messa in sicurezza del cavalcavia della SS 121 al km 1+000	
Progetto Esecutivo		
I PROGETTISTI ing. <i>Girolamo Schiera</i> arch. <i>Francesco Lagna</i>		II R.U.P. ing. <i>Francesco Trapani</i>
TAVOLA 4	ELABORATO RILIEVO CAVALCAVIA AL KM 1+000	