




VISTA DA VALLE

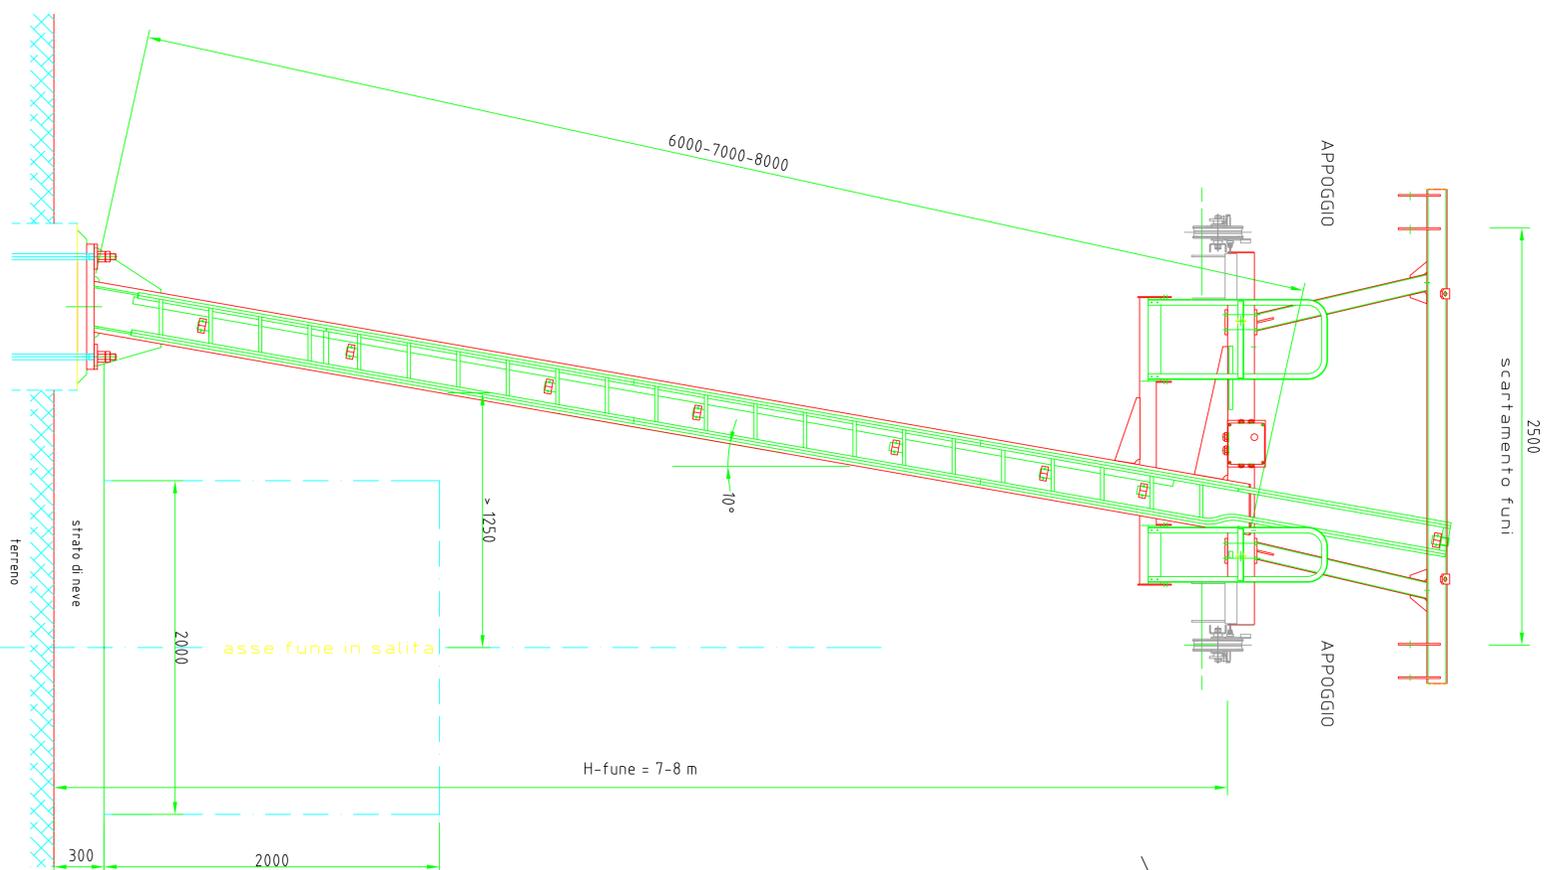


SOSTEGNO DI APPOGGIO

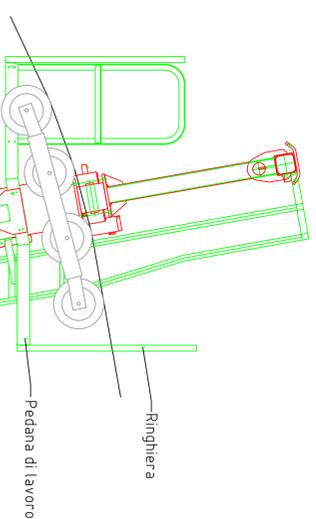



VISTA LATERALE

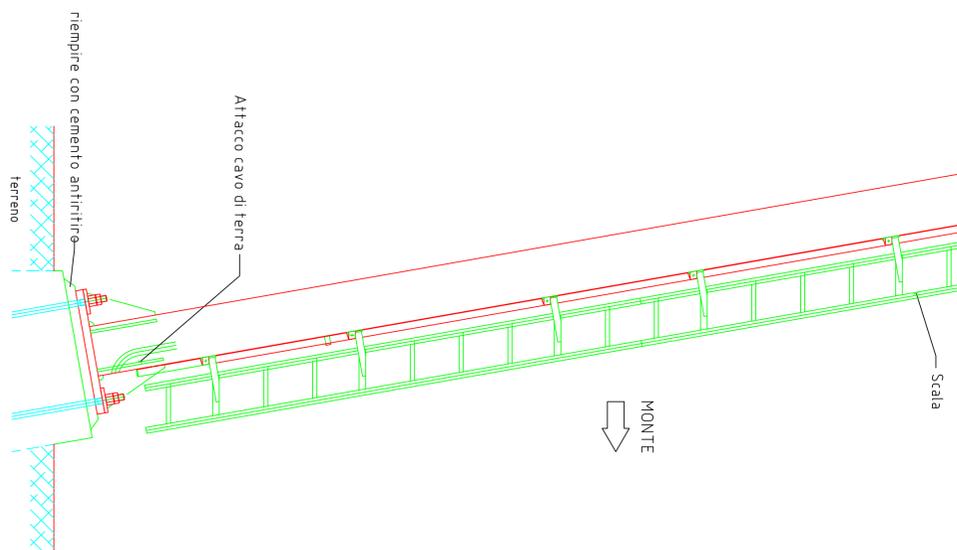

SOSTEGNO DI RITENUTA

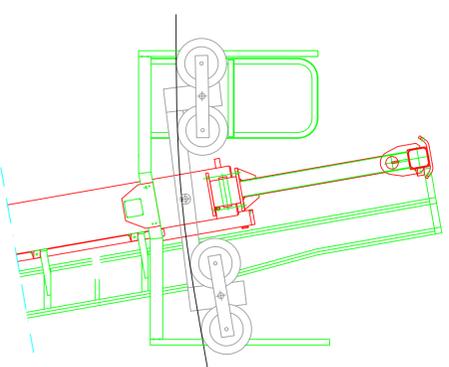

PASSAGGIO TRAINI

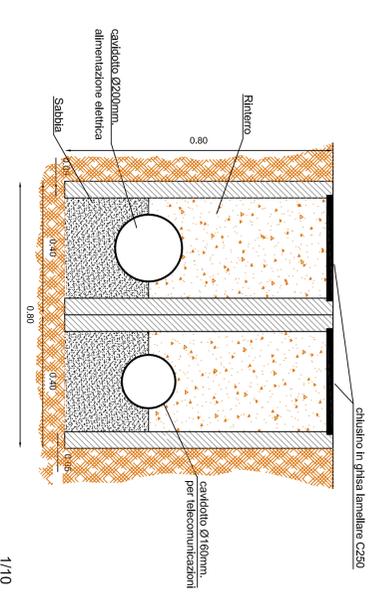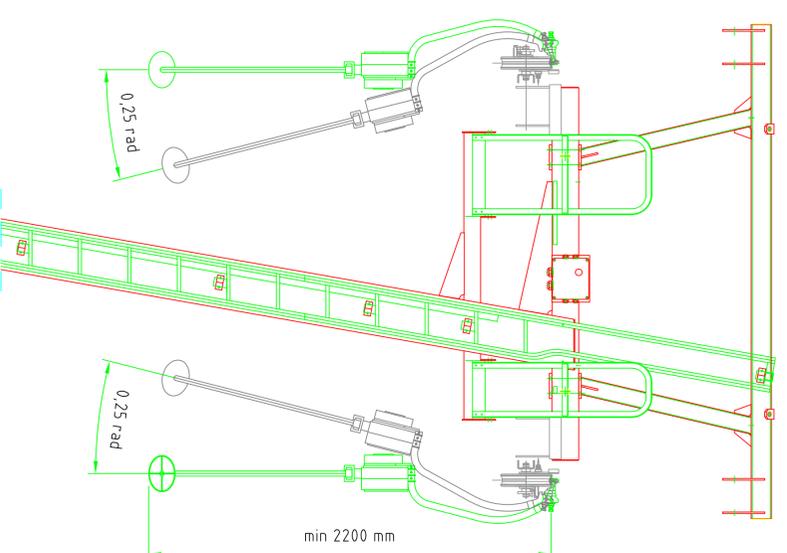

PROVINCIA REGIONALE DI PALERMO
Direzione Manutenzione Edifici Scolastici, Manutenzione Edilizia Turistica Sportiva e per le Attività Produttive,
Nuova Edilizia Scolastica, Patrimoniale, Turistica Sportiva

INFRASTRUTTURE PER LA FRUIZIONE TURISTICO-SPORTIVA DI PIANO BATTAGLIA
AMMODERNAMENTO IMPIANTI DI RISALITA

PROGETTO DEFINITIVO

DATA: Aprile 2014
ELABORATO: Particolari illustrativi sostegno di linea tipo sciovia
6a

CONSULENZA ALLA PROGETTAZIONE
Studio T.E.T.A. Ingegneria s.r.l.
Il Direttore Tecnico e Amministratore
TUMMINELLO Ing. Sergio

GRUPPO DI PROGETTAZIONE

Progettista
MAGNO MALOSIO Ing. Maurizio


Collaboratori
PIREVAZZELLA geom. Benedetto
PASSAFIUME sig. Giovanni

Il Direttore
FARDELLA Ing. Simone

Il R.U.P.
DI BELLA Ing. Fabrizio

MAMONE sig. Francesco

INSIEME TRAINO PROGRESSIVO MONDOPOSTO TIPO - SCALA 1:10 -

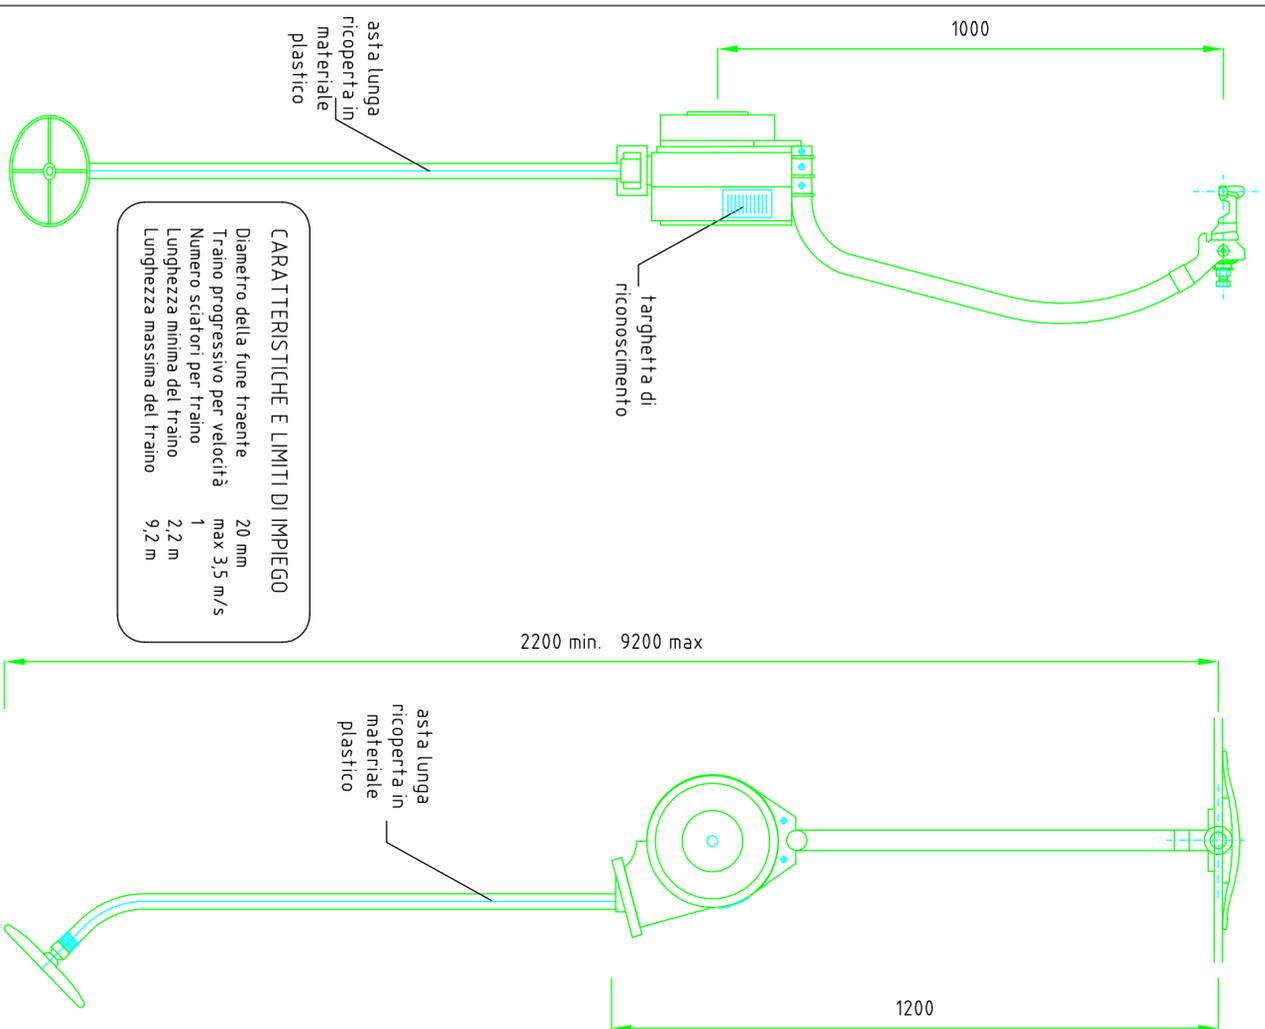

PROVINCIA REGIONALE DI PALERMO
 Direzione Manutenzione Edifici Scolastici, Manutenzione Edilizia
 Turistica Sportiva e per le Attività Produttive,
 Nuova Edilizia Scolastica, Patrimoniale, Turistico Sportiva

**INFRASTRUTTURE PER LA FRUIZIONE
 TURISTICO-SPORTIVA DI PIANO BATTAGLIA
 AMMODERNAMENTO IMPIANTI DI RISALITA**

PROGETTO DEFINITIVO

DATA
 Aprile 2014

ELABORATO
 Particolari illustrativi traino tipo sciovia

6b

CONSULENZA ALLA PROGETTAZIONE
 Studio T.E.T.A. Ingegneria s.r.l.
 Il Direttore Tecnico e Amministratore
 TUMMINELLO Ing. Sergio

GRUPPO DI PROGETTAZIONE

Progettista
 MAGRO MALOSSO Ing. Maurizio


Collaboratori
 PURRAZZELLA geom. Benedetto
 PASSAFIUME sig. Giovanni

Il Direttore
 FARDELLA Ing. Simone


Il R.U.P.
 DI BELLA Ing. Fabrizio

MAMONE sig. Francesco

SOSTEGNO SEGGIOVIA BIPOSTO AMMORSAMENTO FISSO
Intervia funi 4.20m

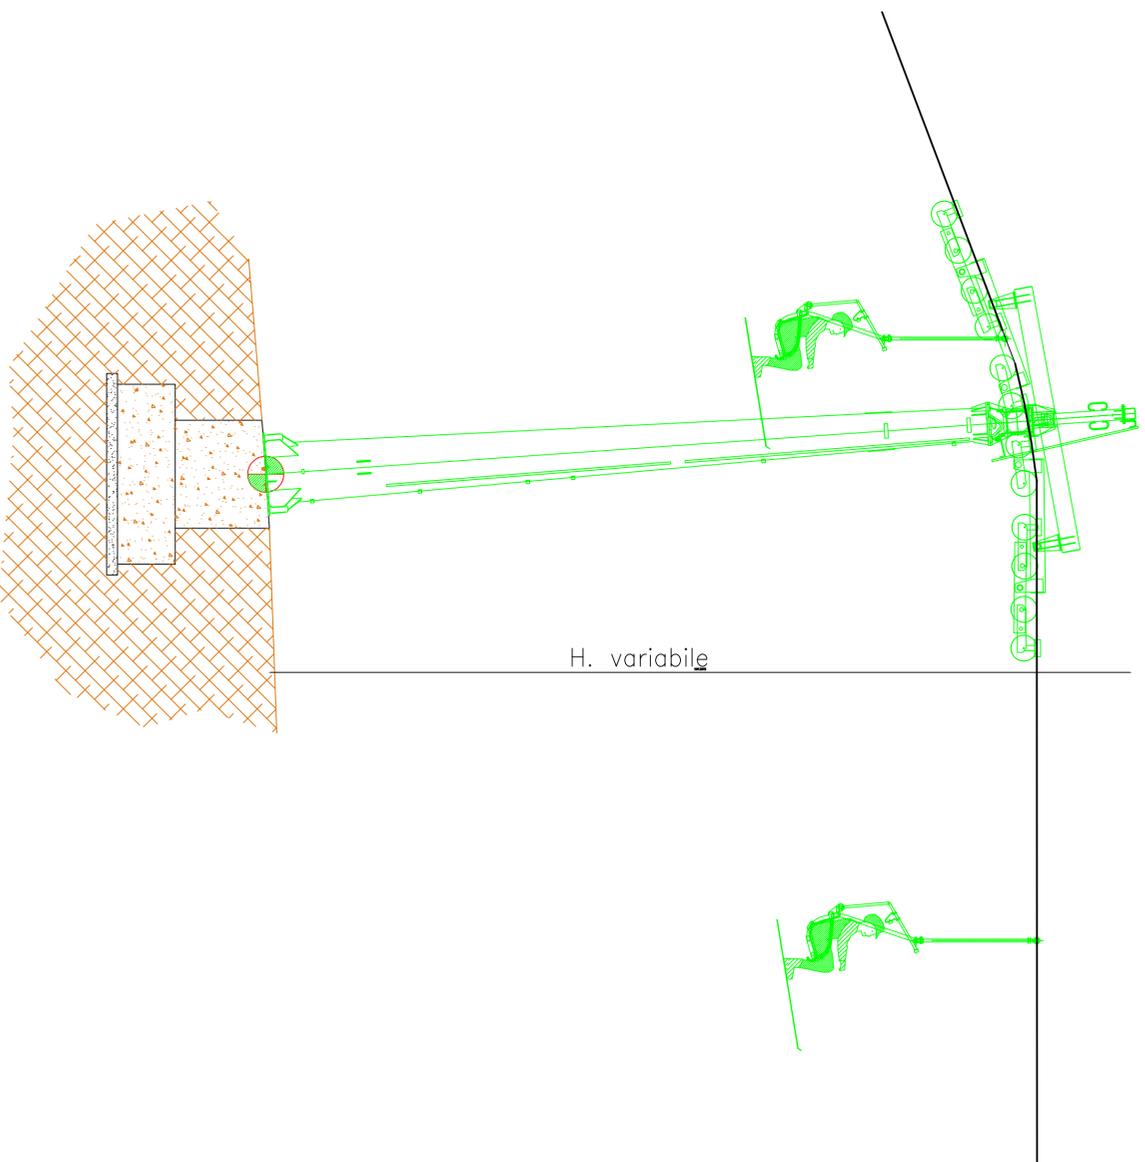

SEZIONE TIPO DI SCAVO SEGGIOVIA
 Pozzetti posti in opera ad intervalli di mt. 50

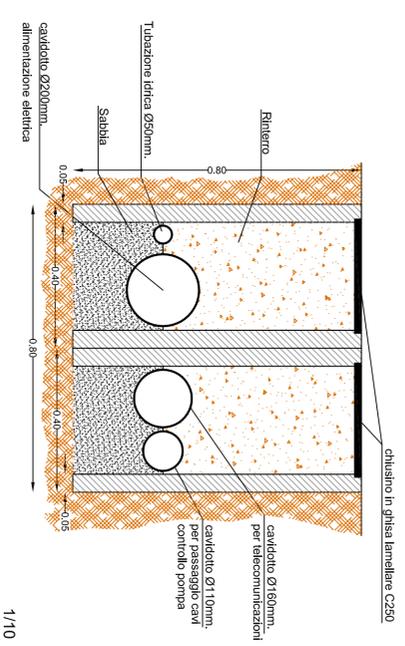

PROVINCIA REGIONALE DI PALERMO
 Direzione Manutenzione Edifici Scolastici, Manutenzione Edilizia Turistica Sportiva e per le Attività Produttive,
 Nuova Edilizia Scolastica, Patrimoniale, Turistico Sportiva

INFRASTRUTTURE PER LA FRUIZIONE TURISTICO-SPORTIVA DI PIANO BATTAGLIA
AMMODERNAMENTO IMPIANTI DI RISALITA

PROGETTO DEFINITIVO

DATA	ELABORATO	
Aprile 2014	Particolari illustrativi sostegno di linea seggiovia	6C

CONSULENZA ALLA PROGETTAZIONE
 Studio T.E.T.A. Ingegneria s.r.l.
 Il Direttore Tecnico e Amministratore
TUMMINELLO Ing. Sergio

GRUPPO DI PROGETTAZIONE

Progettista
MAGRO MALOSSO Ing. Maurizio

Collaboratori
PURRAZZELLA geom. Benedetto
PASSARITUNE sig. Giovanni

Il Direttore
FARDELLA Ing. Simone

Il R.U.P.
DI BELLA Ing. Fabrizio

MAIONE sig. Francesco