

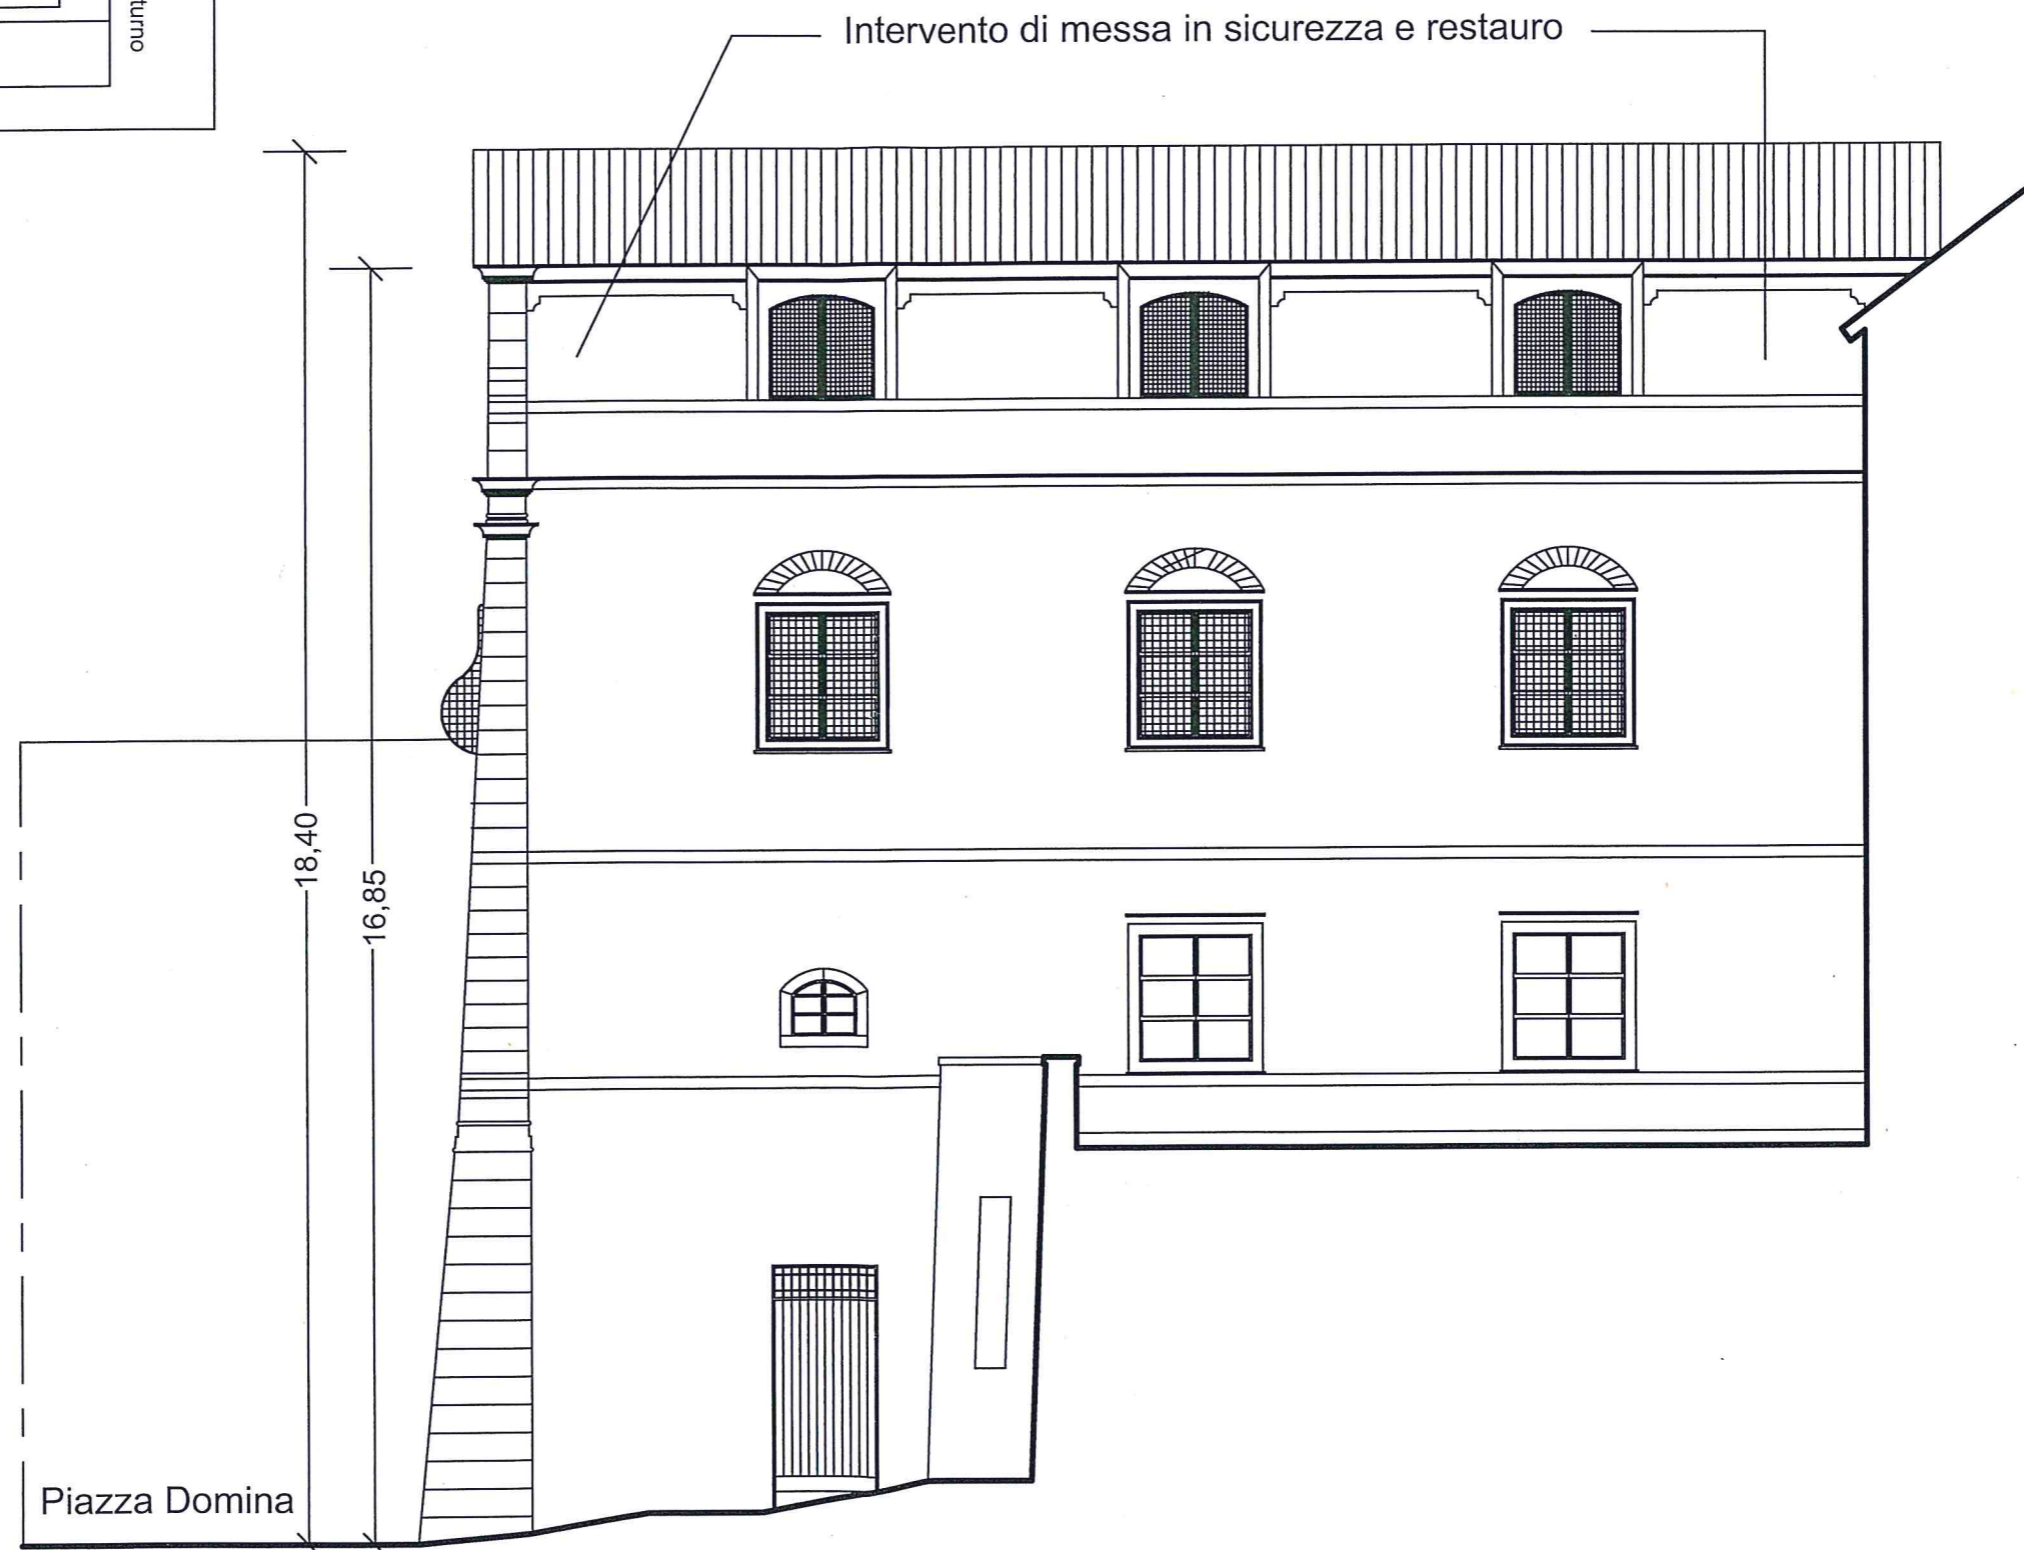


Prospetto su piazza Domina - Scala 1:100

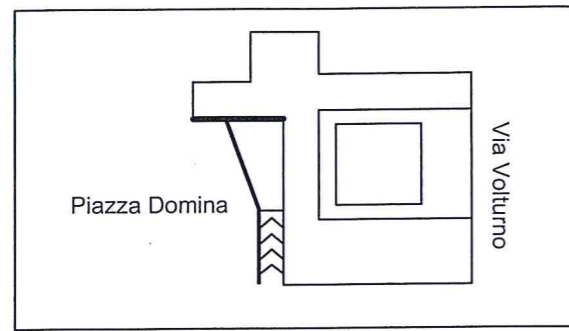

Prospetto laterale su piazza Domina - Scala 1:100

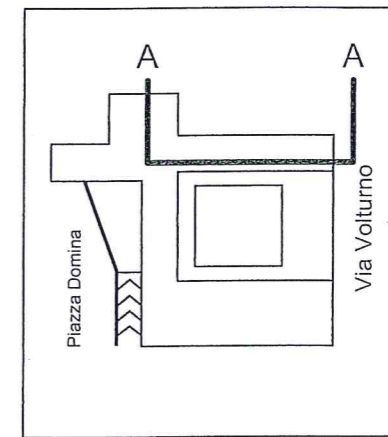

Intervento di restauro di tutti gli infissi



Sezione A-A (2° e 3° Livello) - Scala 1:100

