



CITTA' METROPOLITANA DI PALERMO

DIREZIONE EDILIZIA SCOLASTICA, SPORTIVA TURISTICA, E PER LE ATTIVITA'
PRODUTTIVE - SOVRINTENDENZA BENI CULTURALI

Via Roma 19 - 90133 PALERMO

Lavori di manutenzione straordinaria infissi e prospetti corpo
principale nel liceo Classico "Francesco Scaduto" di Bagheria (PA)
Perizia di Euro 300.000,00

CITTA' METROPOLITANA DI PALERMO

Direzione Edilizia Scolastica, Sportiva Turistica, e per le attività produttive -
Sovrintendenza Beni Culturali

Si esprime parere tecnico favorevole ai sensi dell'art. 5 comma 3° della
Legge Regionale 12 luglio 2011 n. 12 e s.m.i. e si valida il progetto ai sensi
dell'art. 26 comma 8 del D. Legs. del 18 aprile 2016, n° 50

Rep. N° 07

del - 6 APR. 2017

(aggiornamento del Parere tecnico Rep N° 25 del 15 novembre 2013)

IL RESPONSABILE UNICO DEL PROCEDIMENTO

Geom. Santo Dionisi

Protocollo		DATA
	ABACO DEI SERRAMENTI E PARTICOLARI COSTRUTTIVI	

Il Collaboratore alla Progettazione
Ing. Giuseppe Giunchiglia

IL PROGETTISTA
Geom. Salvatore Messina


ABACO DEI SERRAMENTI

SERRAMENTI IN PROFILI ESTRUSI D'ALLUMNIO LEGA 6060 (UNI EN 573-3) A TAGLIO TERMICO


SEZIONE MM 50÷60 VERNICIATI A POLVERE, COLORE STANDARD RAL 1013

TIPO : (A - B - C - D - E) - SCORREVOLE;


SCALA 1:25

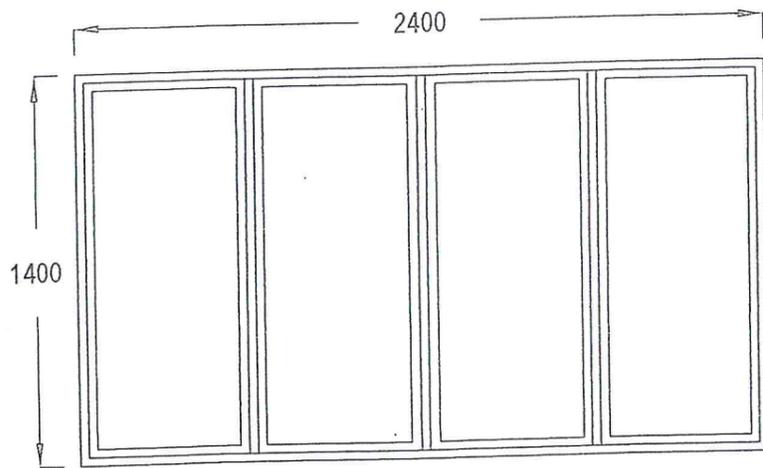


TIPO "A"

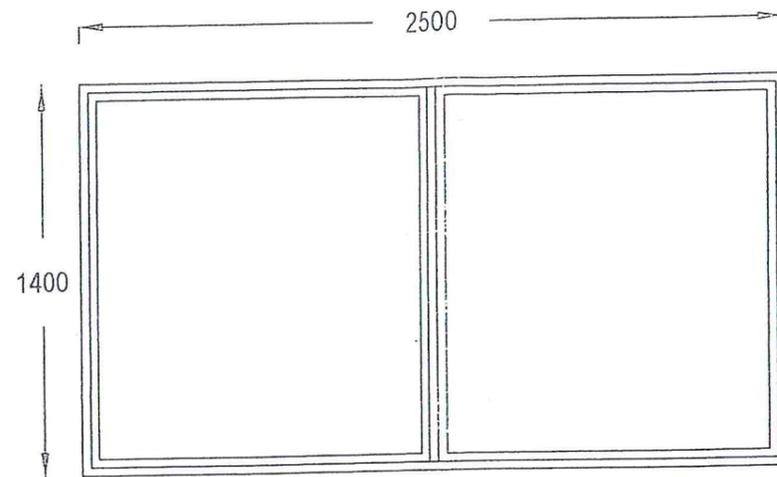


TIPO "B"

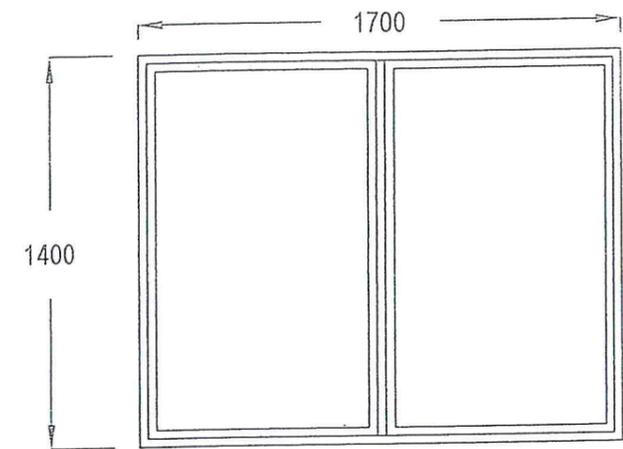

TIPO "C"

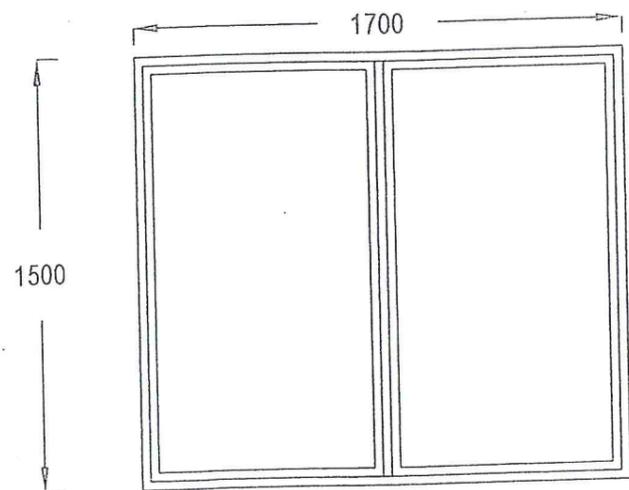

TIPO "D"

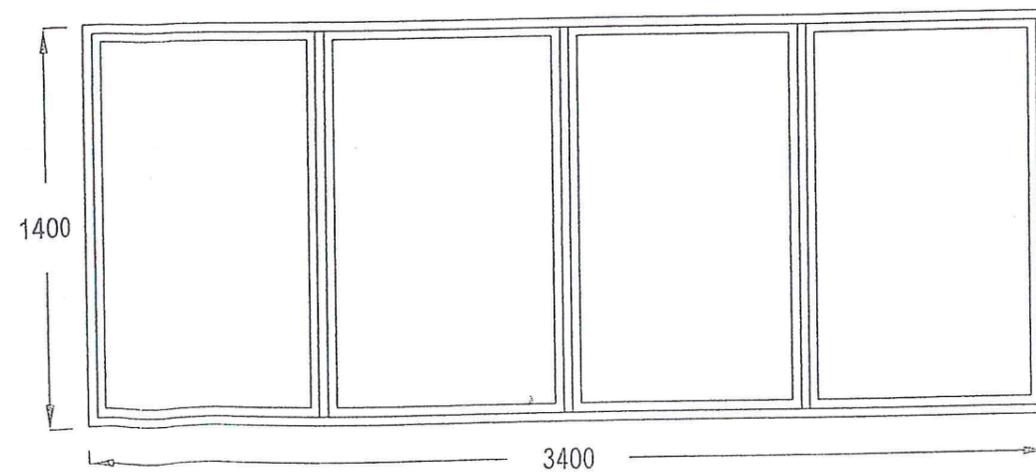


TIPO "E"

SERRAMENTI IN PROFILI ESTRUSI D'ALLUMINIO LEGA 6060 (UNI EN 573-3) A TAGLIO TERMICO


SEZIONE MM 50÷60 VERNICIATI A POLVERE, COLORE STANDARD RAL 1013

TIPO : (F - G - H - I - L - M - N - O) - A VASISTAS;


SCALA 1:25

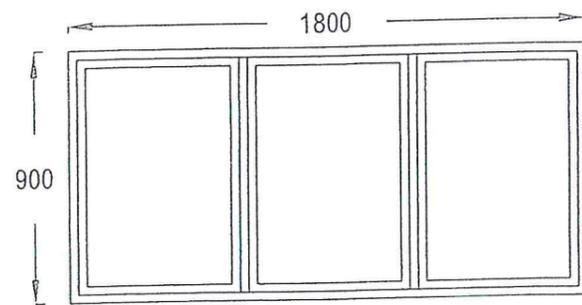


TIPO "F"

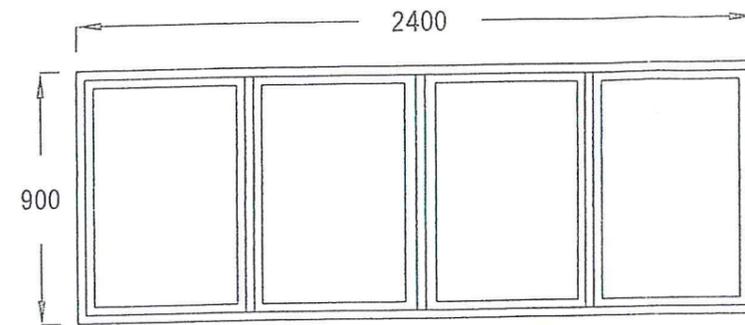


TIPO "G"

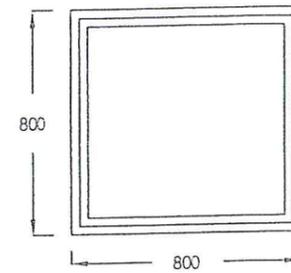


TIPO "H"

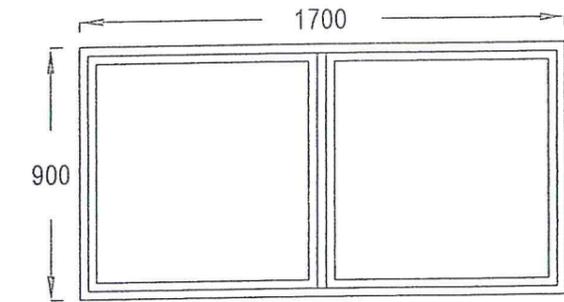


TIPO "I"

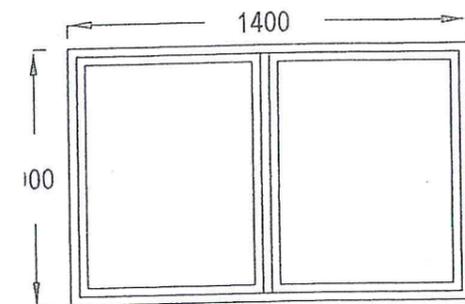


TIPO "L"

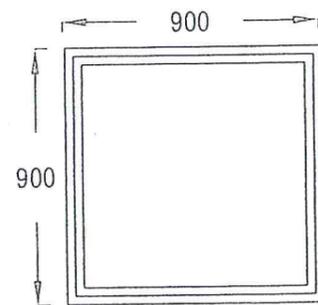

TIPO "M "

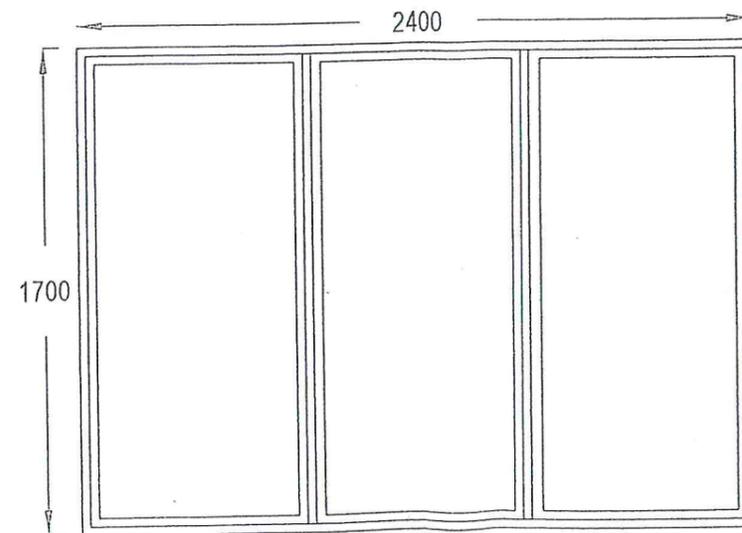


TIPO "N"

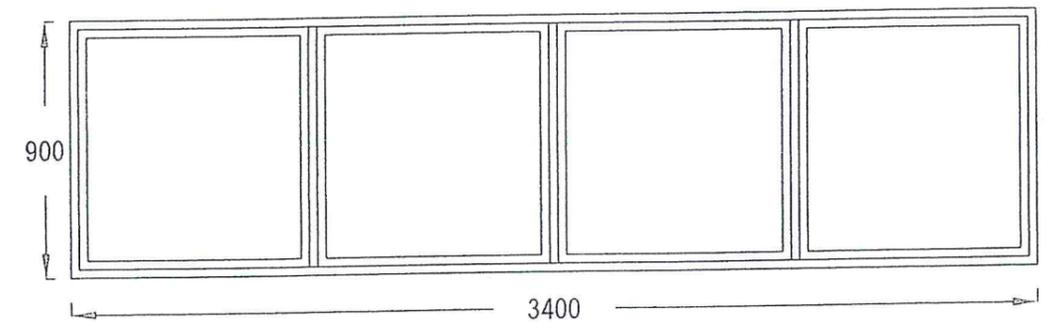


TIPO "O"


PORTONCINO D'INGRESSO IN PROFILATI ESTRUSI D'ALLUMNIO LEGA 6060 (UNI EN 573-3), SEZIONE MM. 50÷60
VERNICIATA A POLVERE COLORE STANDARD 1013. CON PROFILATI A TAGLIO TERMICO: TIPO (1-2-3) SCALA 1:25

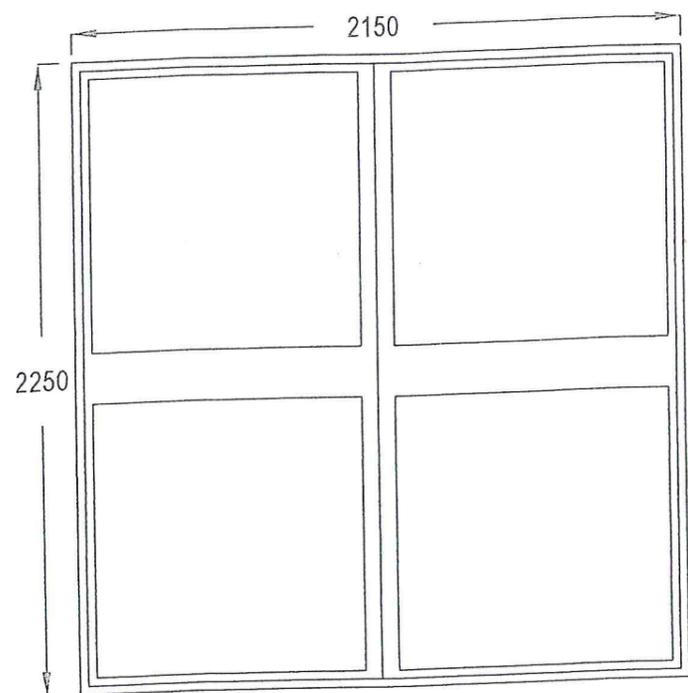


TIPO "1"

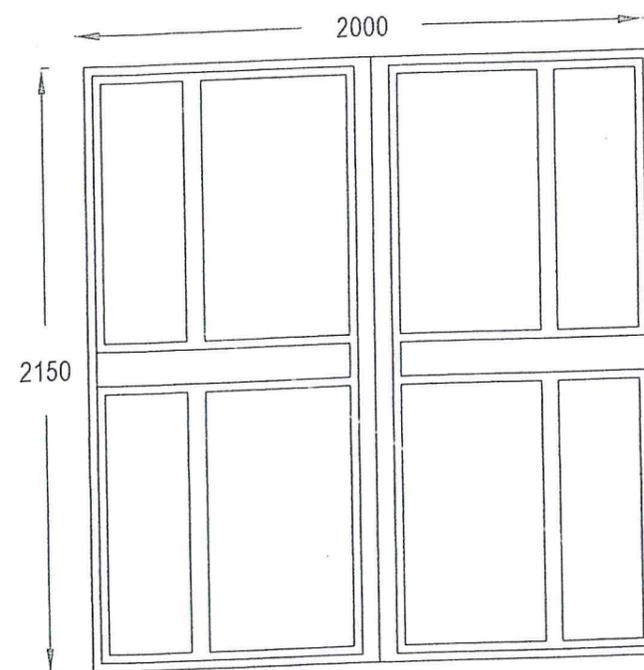

TIPO "2"

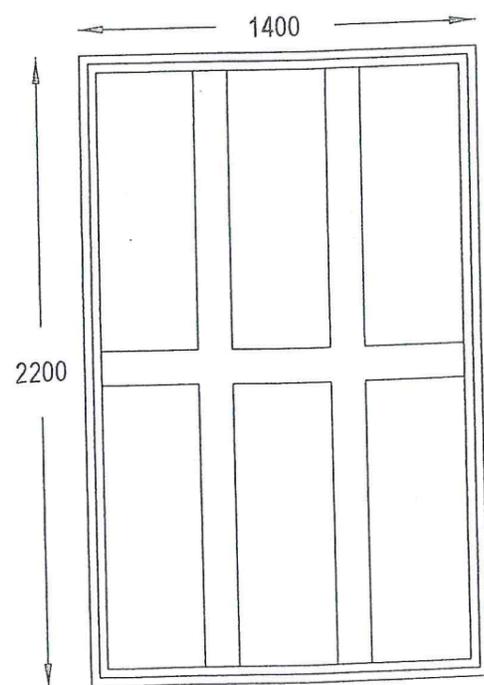

TIPO "3"

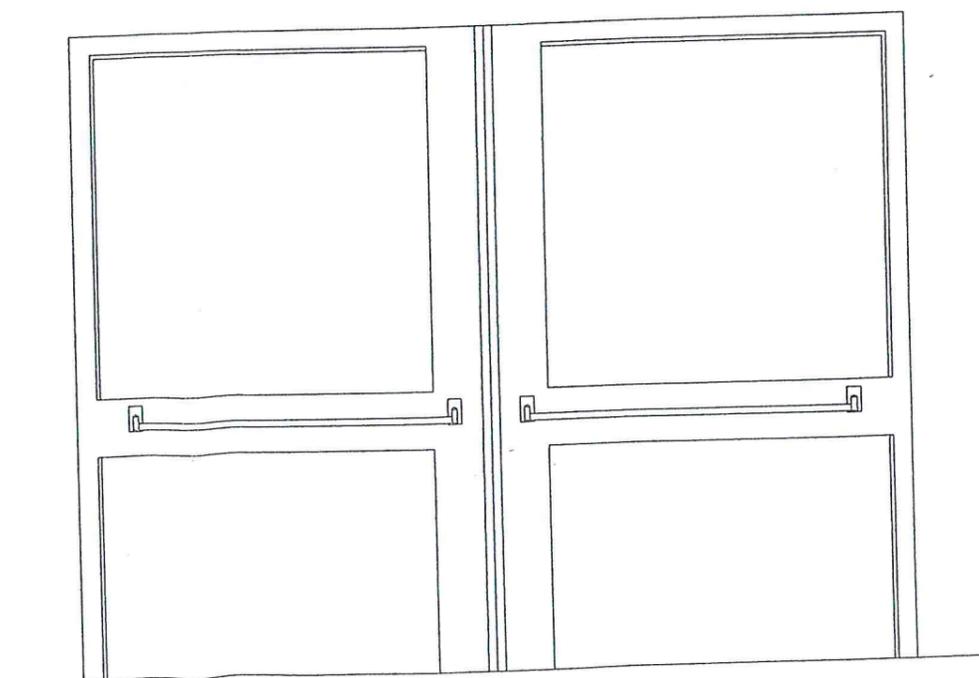

VISTA INTERNA PORTONCINO TIPO (1-2)
CON MANIGLIONE ANTIPANICO

DESCRIZIONE SERRAMENTI ESTERNI	TIPO	DIMENSIONI IN CM.	UBICAZIONE	QUANTITA'
Art. 8.1.3.1) P.R. (Anno 2013) Fornitura e posa in opera di serramenti esterni realizzati con profili estrusi d'alluminio lega 6060 (UNI EN 573-3), a taglio termico, sezione mm. 50÷60, verniciati a polvere, colore standart RAL 1013. etc. Scorrevole (accessori: chiusura con maniglia, carrello fisso più un carrello regolabile per ogni anta)	"A"	240 X 140	Prospetto principale d'ingresso	20
"	"B"	250X140	Prospetto principale d'ingresso	1
"	"C"	170 X 140	Prospetto principale d'ingresso	2
"	"C"	170X140	Prospetto laterale sx.	8
"	"D"	170x150	Prospetto Aula Multimediale	3
"	"E"	340x140	Prospetto sul retro	9
"	"C"	170x140	Prospetto sul retro	3
Art. 8.1.3.2) P.R. (Anno 2013) Fornitura e posa in opera di serramenti esterni realizzati con profili estrusi d'alluminio lega 6060 (UNI EN 573-3), a taglio termico, sezione mm. 50÷60, verniciati a polvere, colore standart RAL 1013. etc. A Vasistas (accessori: cicchetto, cerniere e asta d'arresto)	"F"	180 x 90	Prospetto Aula Multimediale lato campo polivalente	3
"	"G"	240 x 90	Prospetto principale d'ingresso	20
"	"G"	240 x 90	Prospetto principale d'ingresso piano seminterrato	4
"	"H"	80 x 80	Prospetto principale d'ingresso	2
"	"H"	80 x 80	Prospetto sul retro	1
"	"H"	80 x 80	Prospetto sul retro	12
"	"H"	80 x 80	Prospetto laterale dx	2
"	"I"	170 x 90	Prospetto laterale sx	3
"	"I"	170 x 90	Prospetto sul retro	2
"	"I"	170 x 90	Prospetto Aula Multimediale	3
"	"L"	140 x 90	Prospetto sul retro	2
"	"M"	90 x 90	Prospetto sul retro	6
"	"N"	240 x 170	Terrazzo prospetto torrino scala	1
"	"O"	340 x 90	Prospetto sul retro	8
Art. 8.1.8.1) P.R. (Anno 2013) Fornitura e posa in opera di portoncino d'ingresso realizzato con profili estrusi d'alluminio lega 6060 (UNI EN 573-3), a taglio termico sezione mm. 50÷60,, verniciati a polvere, colore standart RAL 1013. etc.	"1"	215 x 225	Portoncino prospetto principale d'ingresso	1
"	"2"	200 x 215	Portoncino prospetto laterale dx	1
"	"3"	140 x 220	Portoncino prospetto torrino scala	1