


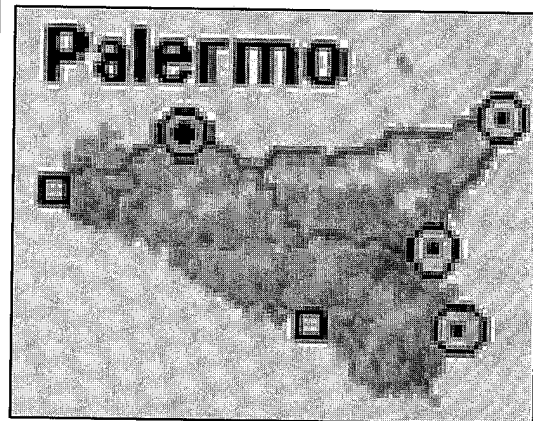

PROVINCIA REGIONALE DI PALERMO

Direzione Infrastrutture, Viabilità Provinciale, Mobilità e Trasporti
Classificazione Strutture ricettive Alberghiere



PROVINCIA REGIONALE DI PALERMO
AREA VIABILITÀ E TRASPORTI

Visto, si esprime parere tecnico favorevole ai sensi
del D. Lgs n. 163/2006 con le modifiche
ed integrazioni di cui alla L.R. n. 12/2011

100367 Palermo 24 DIC. 2013

IL RESPONSABILE DEL PROCEDIMENTO

STRADE PROVINCIALE DELLE ALTE MADONIE


**LAVORI DI MANUTENZIONE ORDINARIA E
RIPARAZIONE DI DANNI E DISSESTI SULLE STRADE
VIABILITA' EX ALTE MADONIE - ZONA "B"**

PERIZIA DI € 50.000,00

- | | |
|--|---|
| <input type="checkbox"/> RELAZIONE TECNICA
ILLUSTRATIVA | <input type="checkbox"/> COROGRAFIA |
| <input type="checkbox"/> COMPÙTO METRICO
ESTIMATIVO | <input type="checkbox"/> PIANO DI SICUREZZA |
| <input type="checkbox"/> PERIZIA DI STIMA | <input checked="" type="checkbox"/> DISEGNI |
| <input type="checkbox"/> CAPITOLATO SPECIALE
D'APPALTO | <input type="checkbox"/> |
| <input type="checkbox"/> ANALISI PREZZI | <input type="checkbox"/> |
| <input type="checkbox"/> ELENCO PREZZI | <input type="checkbox"/> |

IL PROGETTISTA
(Geom. Angelo Michele Curcio)

PARTICOLARE COSTRUTTIVI
SCALA 1:50

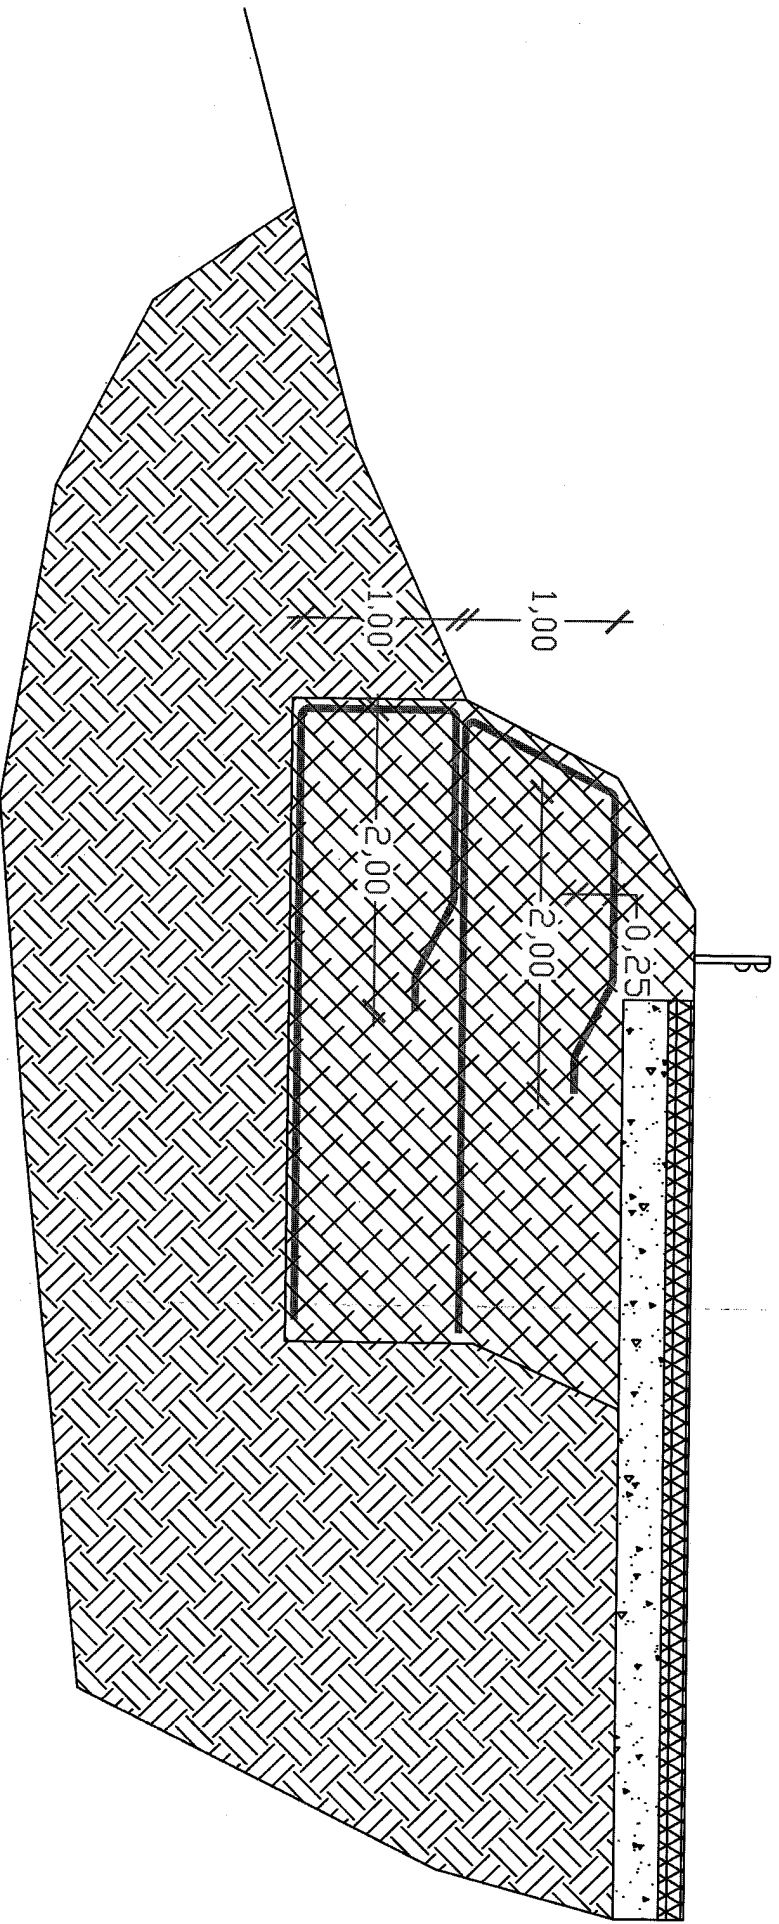

SEZIONE TERRE RINFORZATE