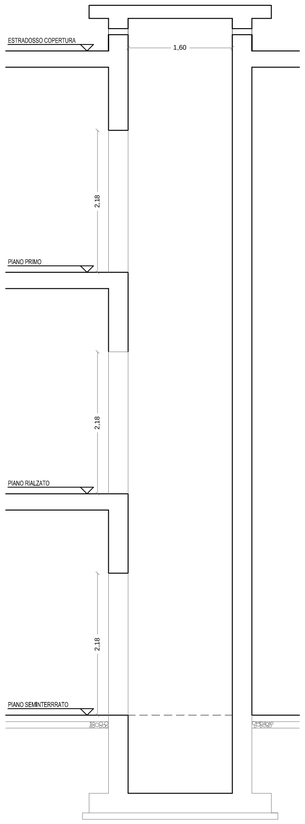

SEZIONE VANO ASCENSORE
scala 1:50

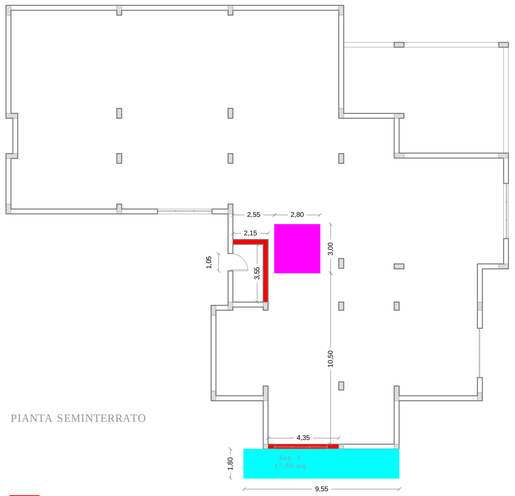

PIANTA SEMINTERRATO

Demolizioni muri
Demolizione solaio
Scavo

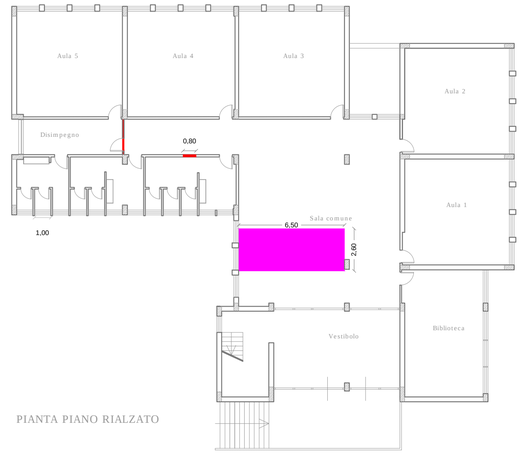

PIANTA PIANO RIALZATO

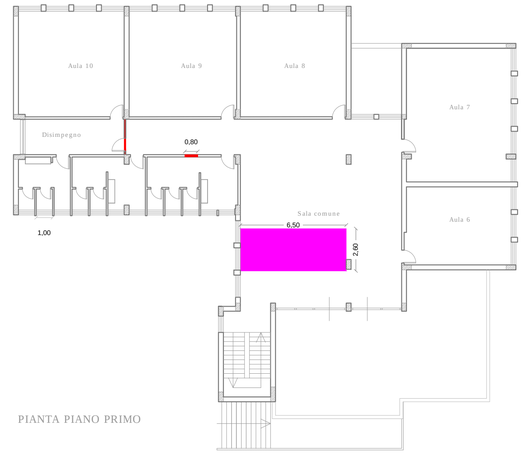

PIANTA PIANO PRIMO

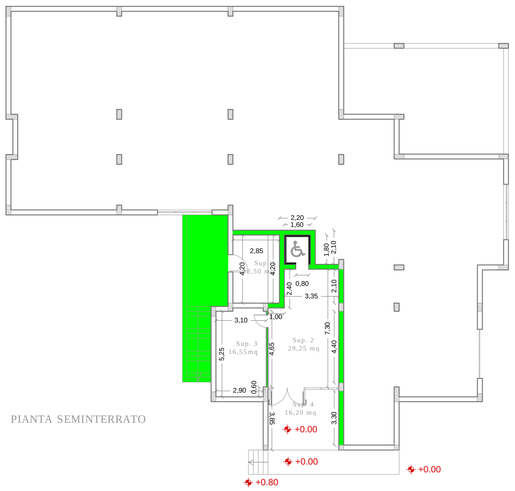

PIANTA SEMINTERRATO

Ricostruzioni

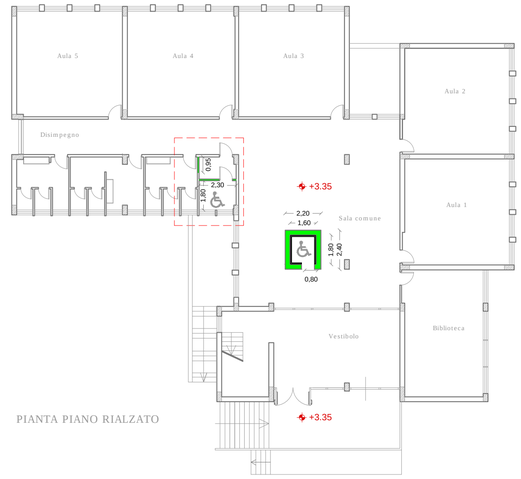

PIANTA PIANO RIALZATO

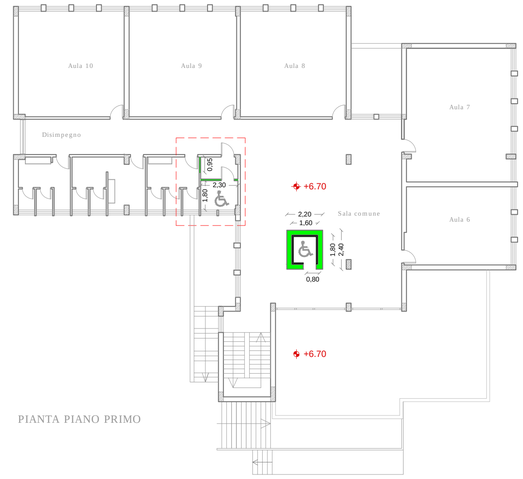

PIANTA PIANO PRIMO

Ricostruzioni

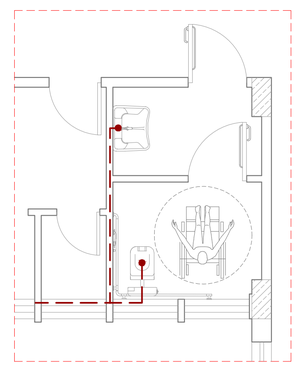

PARTICOLARE WC DISABILI

I.I.S.S "DANILO DOLCI" - PARTINICO
VIA MAMELI, 4 - 90047 PARTINICO (PA) - 091/8901103 - SEDE DISTACCATA
CONTRADA BOSCO FALCONERIA - WWW.ISDANILODOLCI.IT

AZIONE C1 - INTERVENTI PER IL RISPARMIO ENERGETICO
AZIONE C2 - VERIFICA STATICA E ADEGUAMENTO SISMICO DELL'ISTITUTO
AZIONE C3 - INTERVENTI PER MIGLIORARE L'ATTRATTIVA DELL'ISTITUTO
AZIONE C4 - INTERVENTI PER GARANTIRE L'ACCESSIBILITÀ DELL'ISTITUTO
AZIONE C5 - INTERVENTI PER PREMUNIRSI NELL'ATTIVITÀ SPORTIVE, ARTISTICHE E RICREATIVE

PROGETTO ESECUTIVO ART.33 DPR 207/10 CIG 5576519 1DF CUP J88G10001350007

MIUR

FONDI STRUTTURALI EUROPEI
pon 2007-2013

Unione Europea
COMPETENZE PER LO SVILUPPO (FES FESR)
ASSE II "Qualità degli ambienti Scolastici"

PROGETTISTA
Capogruppo
Architetto Argento Rosario
Studio associato: "T.L.A Associati"
Leg. rapp.Ing. Tortorella Domenico
Ingegnere Argento Giacomino

FUNZIONARIO TECNICO
Ingegnere Giuseppe Giunchiglia

R.U.P
Dirigente Scolastico
Prof.ssa Maria Luisa Randazzo

SUPPORTO R.U.P
Ingegnere Daniele Miosi

IMPRESA COSTRUZIONI

TITOLO ELABORATO
PROGETTO DI ADEGUAMENTO DELLE BARRIERE ARCHITETTONICHE

REV.	DATA	ELAB.
I	OTT_2014	

SCALA 1:100
FORMATO A1

C4_1