




PIANTA GENERALE

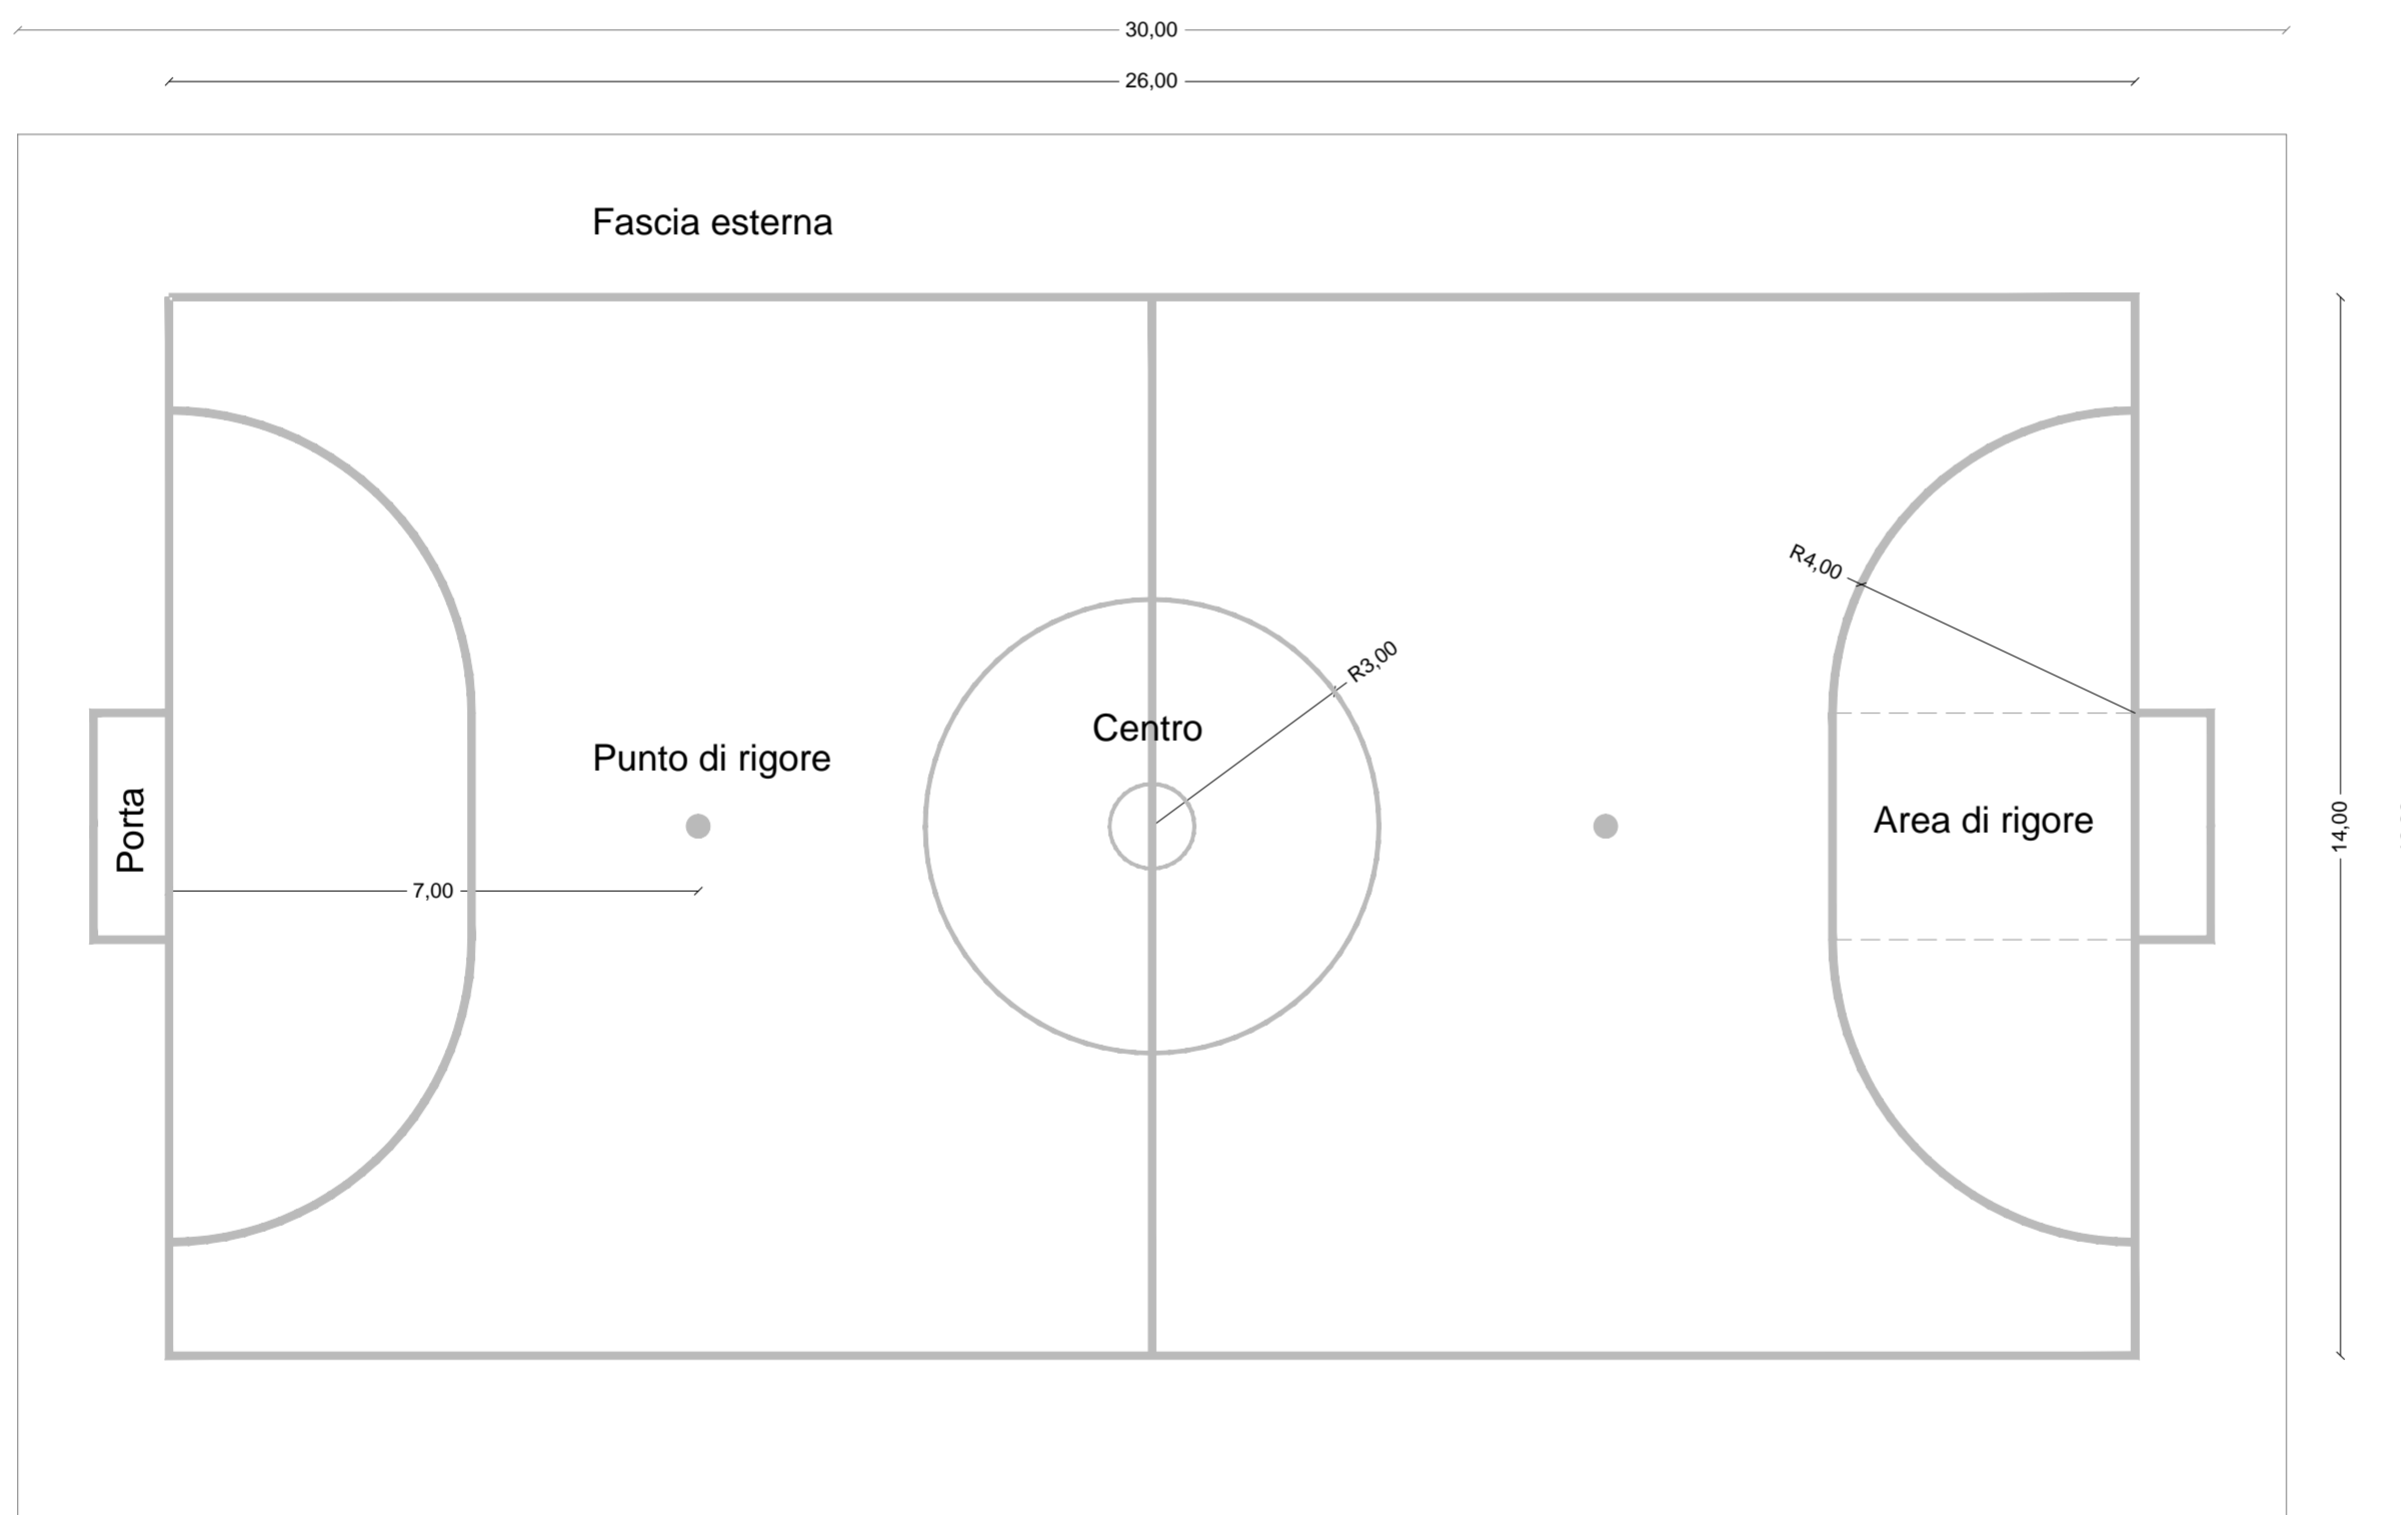

PROGETTO LINEE DI GIOCO

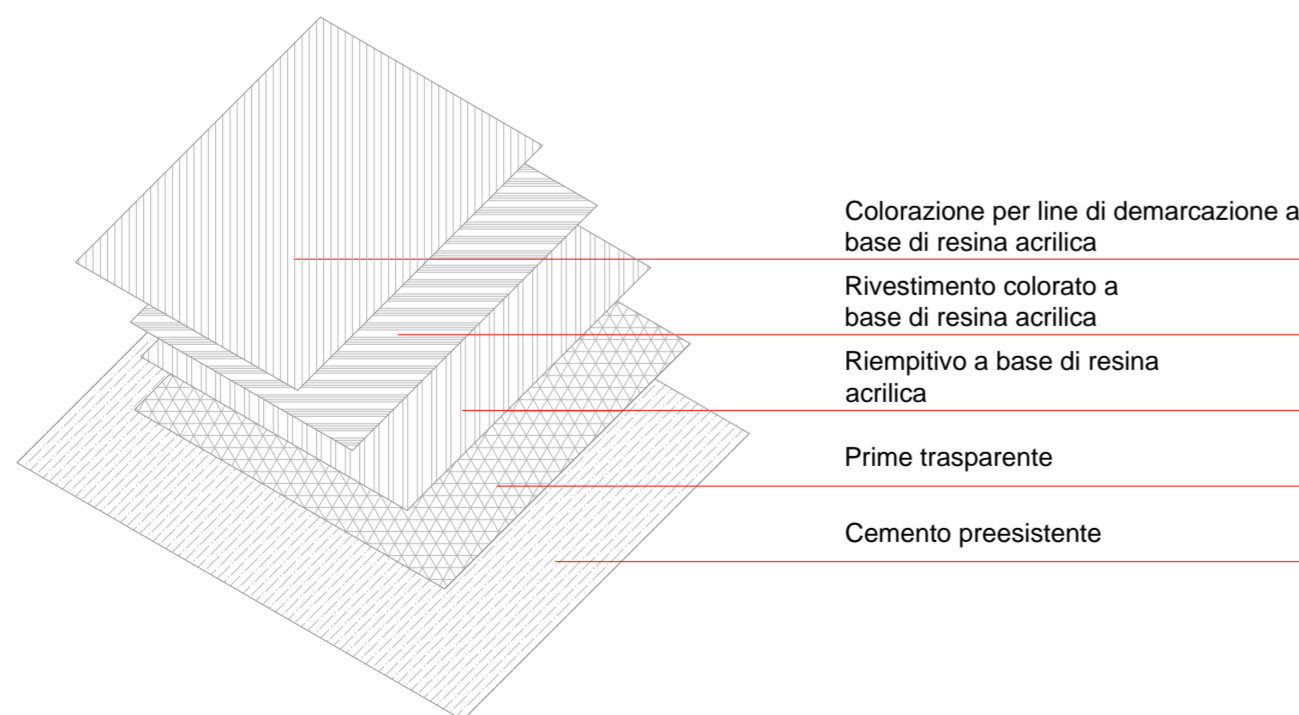

PARTICOLARE PAVIMENTAZIONE

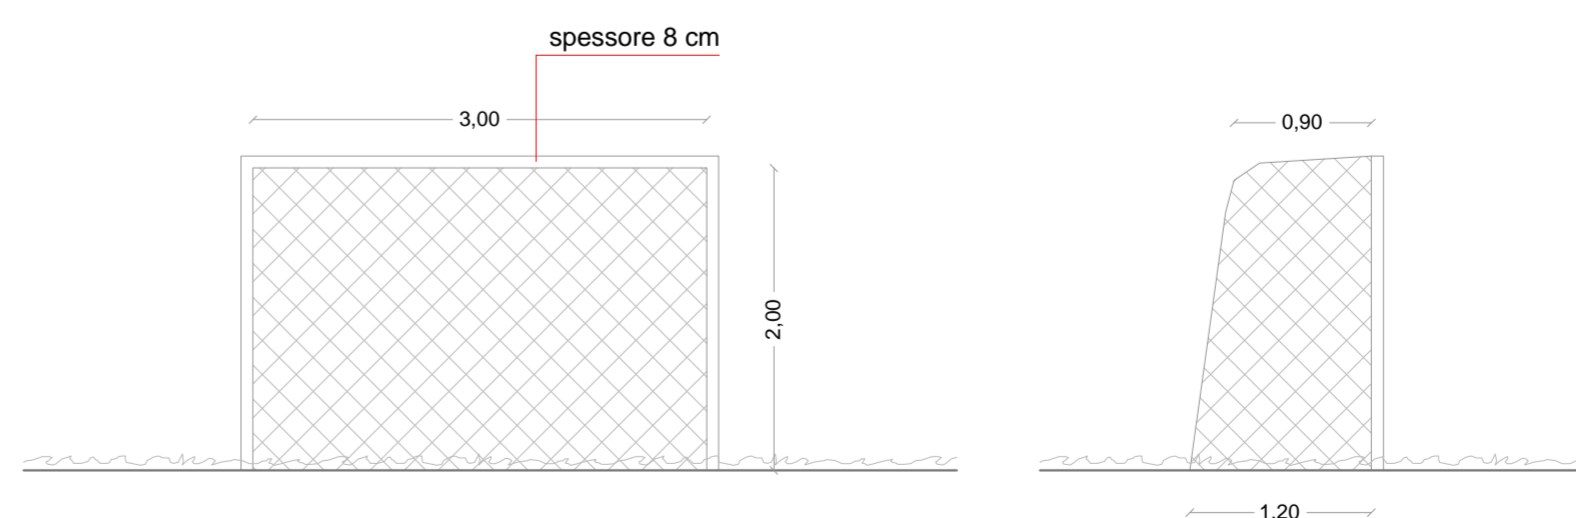

PARTICOLARI PORTE DI GIOCO

I.I.S.S "DANILO DOLGI" - PARTINICO
 VIA MAMELI, 4 - 90047 PARTINICO (PA) - 091/8901103 - SEDE DISTACCATA
 CONTRADA BOSCO FALCONERIA - WWW.IISDANILODOLGI.IT

AZIONE C1 - INTERVENTI PER IL RISPARMIO ENERGETICO...
 AZIONE C2 - MESSA IN SICUREZZA DEGLI IMPIANTI ENERGETICI DELL'ISTITUTO...
 AZIONE C3 - INTERVENTI PER MIGLIORARE L'ACCESSIBILITÀ DELL'ISTITUTO...
 AZIONE C4 - INTERVENTI PER MIGLIORARE L'ACCESSIBILITÀ DELL'ISTITUTO...
 AZIONE C5 - INTERVENTI PER PROMUOVERE LE ATTIVITÀ SPORTIVE, ARTISTICHE E RICREATIVE

PROGETTO ESECUTIVO ART.33 DPR. 207/10 CIG 557651910F CUP J88G10001350007



COMPETENZE PER LO SVILUPPO (FES FESR)
 ASSE II "Qualità degli ambienti Scolastici"



PROGETTAZIONE
 Capogruppo
 Architetto Argento Rosario
 Studio associato: "T.L.A. Associati"
 Leg. rapp. Ing. Tortorella Domenico
 Ingegnere Argento Giacomino

FUNZIONARIO TECNICO
 Ingegnere Giuseppe Giunchiglia
 R.L.P.
 Dirigente Scolastico
 Prof.ssa Maria Luisa Randazzo

SUPPORTO R.U.P.
 Ingegnere Daniele Miosi
 IMPRESA COSTRUZIONI

TITOLO ELABORATO
 PROGETTO PER GLI
 INTERVENTI SULLE
 ATTIVITÀ SPORTIVE

REV.	DATA	ELAB.
1	OTT_2014	

SCALA 1:100
 FORMATO A1

C5_1