

CITTA' METROPOLITANA DI PALERMO

Direzione Infrastrutture Viabilità Mobilità e Trasporti
Classificazione Strutture Ricettive Alberghiere



Strada Provinciale n. 112 " Del Landro" :
Lavori per la sistemazione del cedimento
delle sede stradale alla prog.va km/ca
10+200 e tratti saltuari adiacenti.

Perizia di € 250.000,00

- Relazione Tecnica
- Corografia 1:25000
- Perizia di stima
- Computo metrico
- Sommario del computo metrico
- Elenco Prezzi
- Analisi Prezzi
- Cronoprogramma lavori
- Capitolato Speciale d'Appalto
- Disegni Opere d'arte
- Documentazione fotografica
- Piano di sicurezza

CITTA' METROPOLITANA DI PALERMO
Visto, si esprime parere tecnico favorevole ai
sensi dell'art. 5 comma 3 della L.R. n. 12/2011

92703 Palermo **30 NOV. 2016**
IL RESPONSABILE DEL PROCEDIMENTO

I Progettisti

(Geom. Fabrizio Immesi)

(Geom. Marcello Gialgrassano)

Palermo


30 NOV. 2016

Prot.N.

92703


Strada Provinciale n. 112 " Del Landro " Intervento a progr.va km/ca 10+200 lato sx
Risanamento cedimento sede stradale con gabbionata a sostegno della sovrastruttura stradale e trincea drenante a monte.

Gabbionata sostegno sovrastruttura stradale e trincea drenante a monte (Pianta)

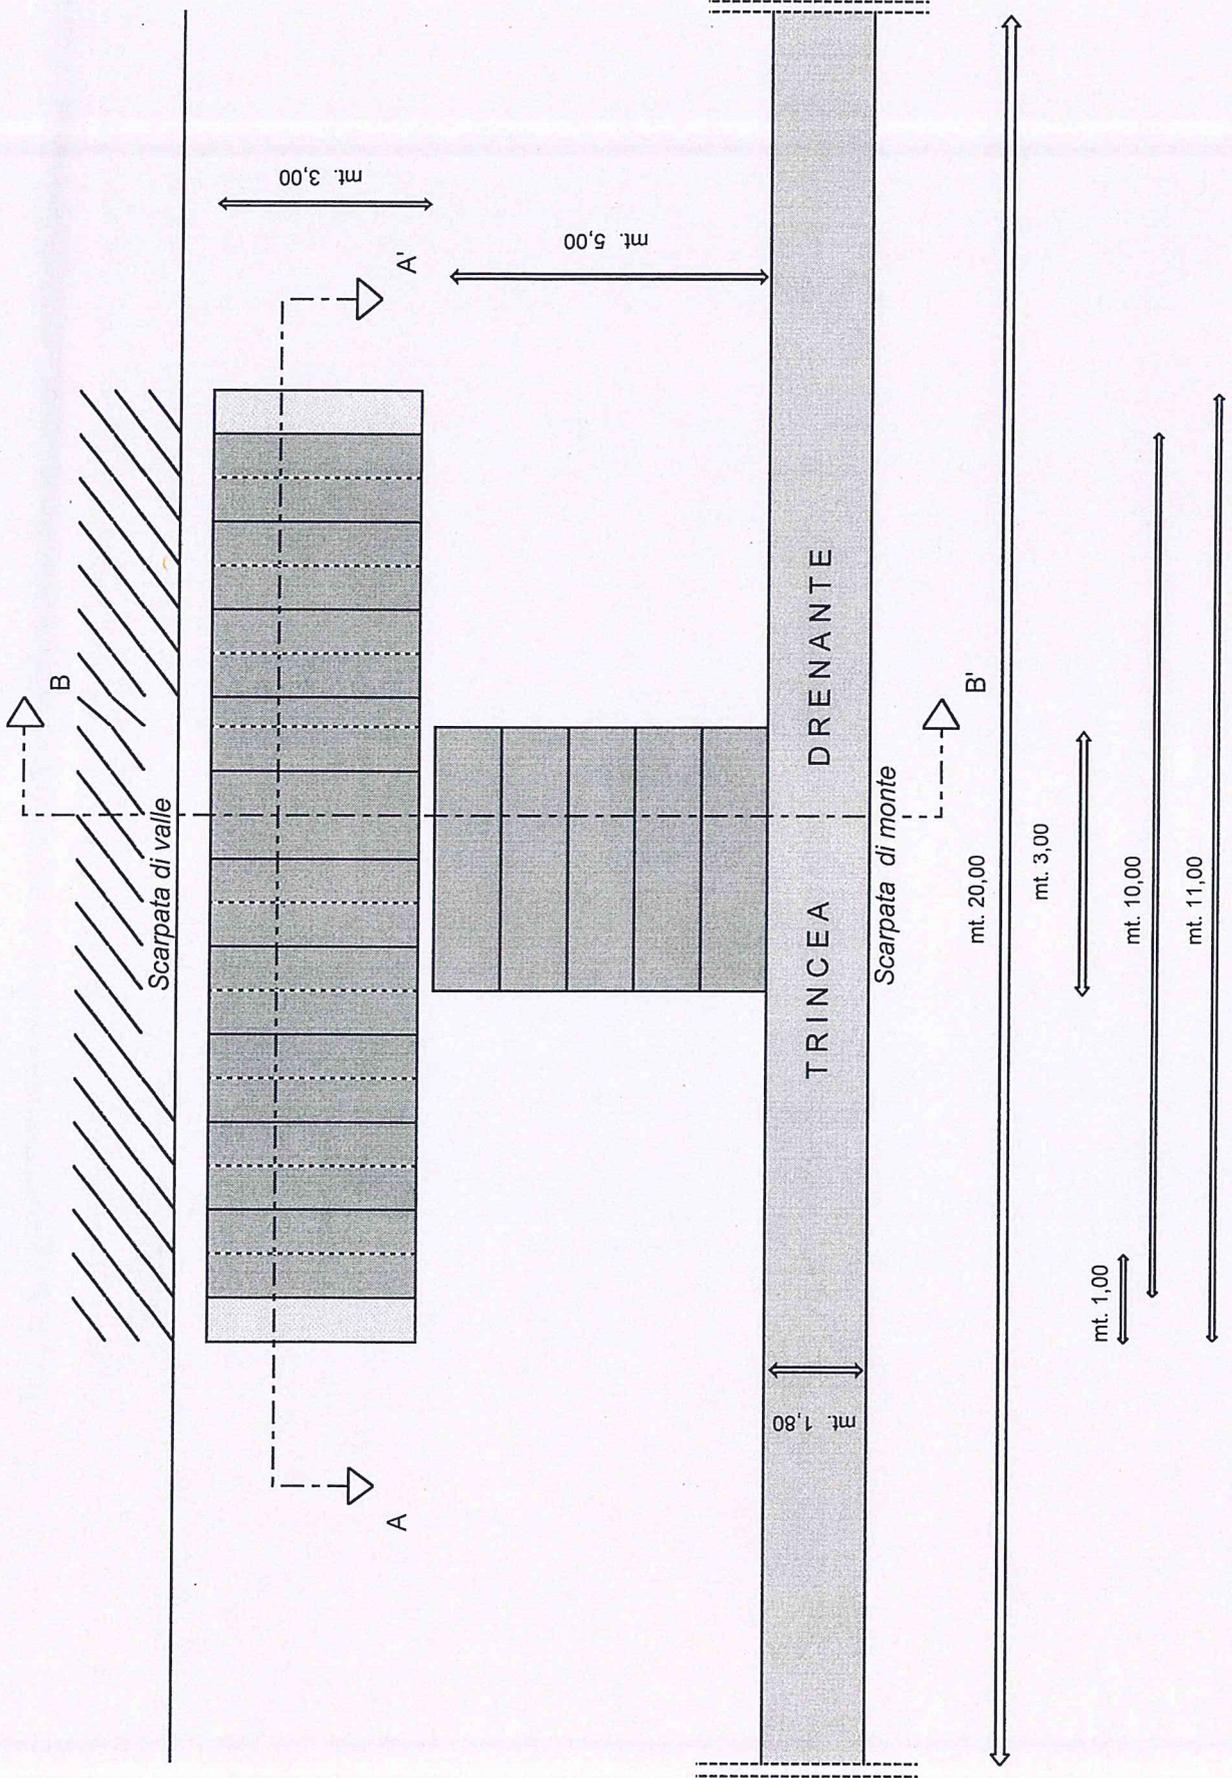

Strada Provinciale n. 112 " Del Landro " Intervento a progr.va km/ca 10+200 lato sx
Risanamento cedimento sede stradale con gabbionata a sostegno della sovrastruttura stradale e trincea drenante a monte.


Gabbionata sostegno sovrastruttura stradale e trincea drenante a monte (Sezione AA')

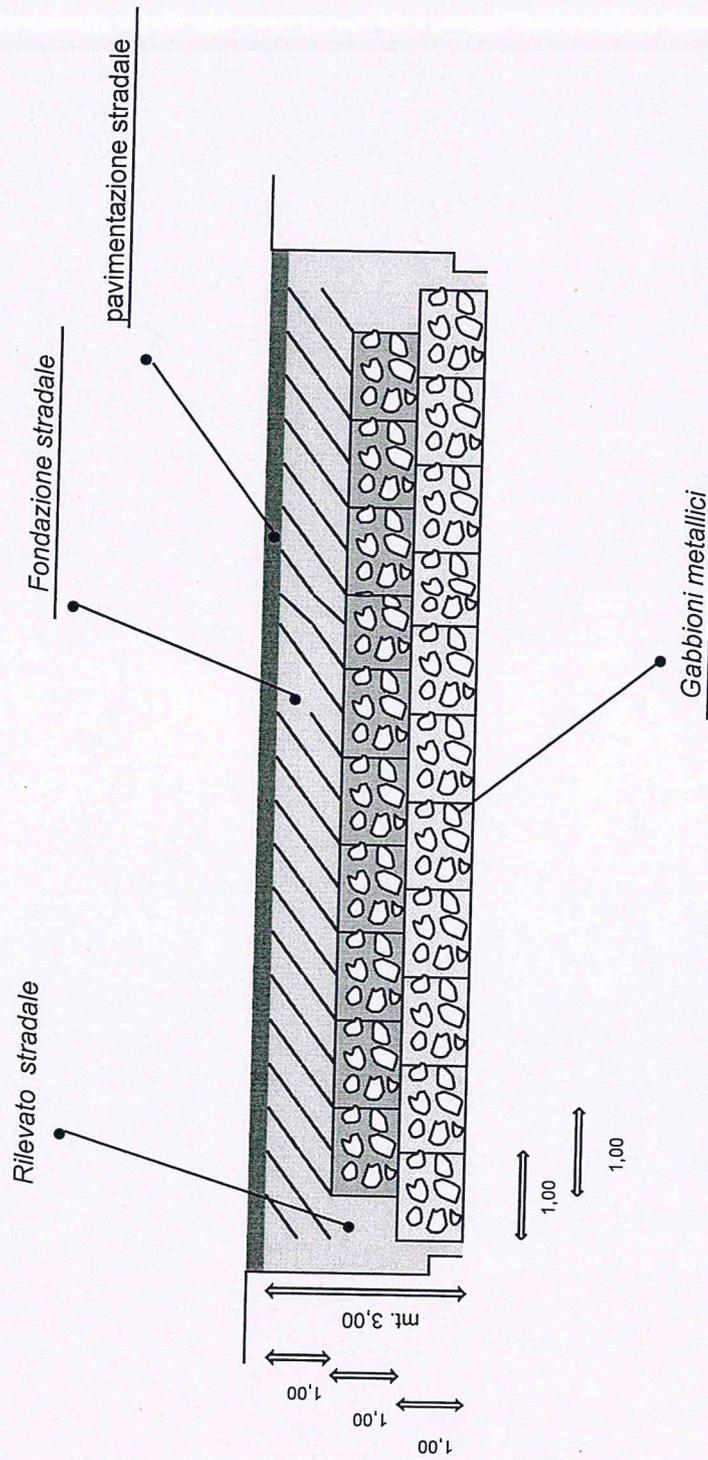

Dimensione Gabbione mt. 3,00 x 1,00 x 1,00

Strada Provinciale n. 112 " Del Landro " Intervento a prog.va Km/ca 10+200 lato sx
Risanamento cedimento sede stradale con gabbionataa sostegno della sovrastruttura stradale e trincea drenante a monte.

Gabbionata sostegno sovrastruttura stradale e trincea drenante a monte (Sezione BB')

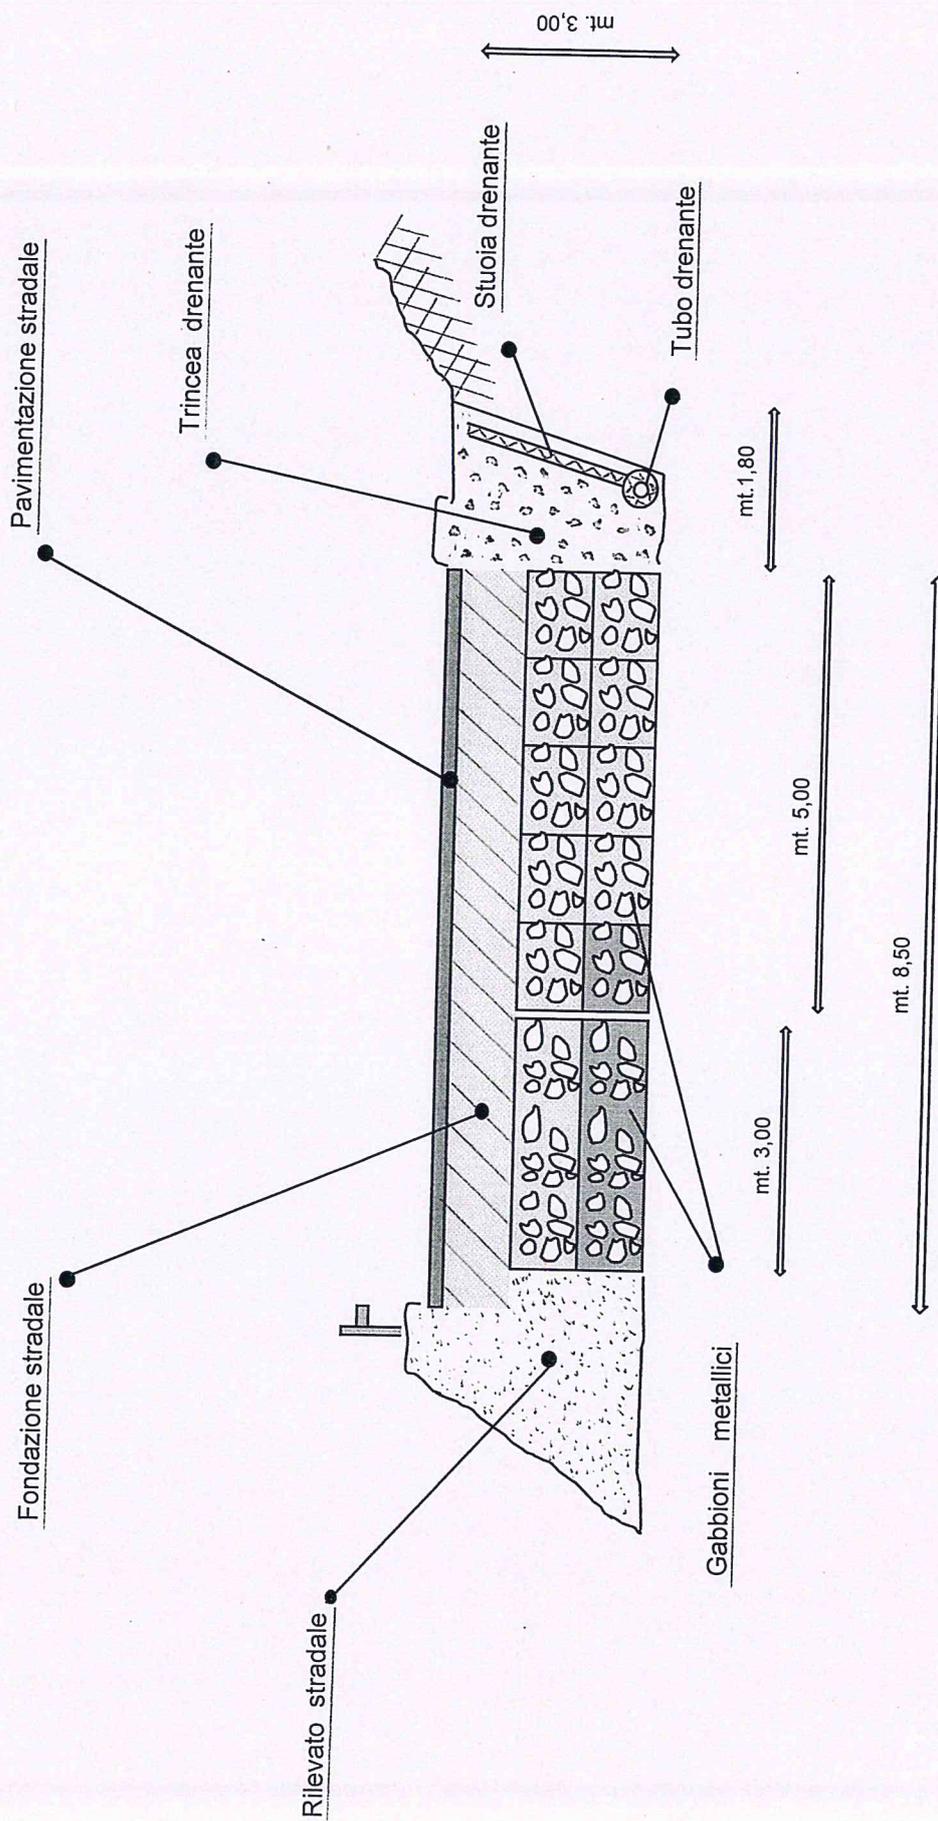

Strada Provinciale n. 112 " Del Landro " Intervento a prog.va Km/ca 10+200 lato sx
Risanamento cedimento sede stradale con gabbionataa sostegno della sovrastruttura stradale e trincea drenante a monte.

Particolare Trincea drenante a prog.va km/ca 10+200 lato sx

