

**CITTA METROPOLITANA DI PALERMO**

DIREZIONE INFRASTRUTTURE - VIABILITA - MOBILITA E  
TRASPORTI - CLASSIFICAZIONE STRUTTURE  
RICETTIVE ALBERGHIERE



**S.P. n. 34 " Di Portella della Ginestra":Piana degli  
Albanesi - B° S. Antonino - diramazione verso S.V.  
n. 624 PA - Sciacca.**

**Lavori per la ripresa di tratti ammalorati, opere di  
presidio e sistemazione del piano viabile in tratti  
saltuari.**

**Perizia di €. 350.000,00**

**Progetto Esecutivo**

**Il Tecnico**  
*(geom. Lorenzo Gaeta)*

**Il Progettista**  
*(geom. Gaetano Restivo)*

**Disegni opere d'arte**

CITTA METROPOLITANA DI  
PALERMO

Visto, si esprime parere tecnico  
favorevole ai sensi dell'art. 5  
comma 3  
della L. R. n. 12 del 2011

N. **489638**.....

**18 NOV 2016**  
Palermo.....

IL RESPONSABILE UNICO DEL  
PROCEDIMENTO

(ing. Giacomina Maria Fasulo)

*(ing. Giacomina Maria Fasulo)*


Palermo, li

**18 NOV 2016**

Prot. N.


**489638**

# STRUTTURE IN TERRE ARMATE

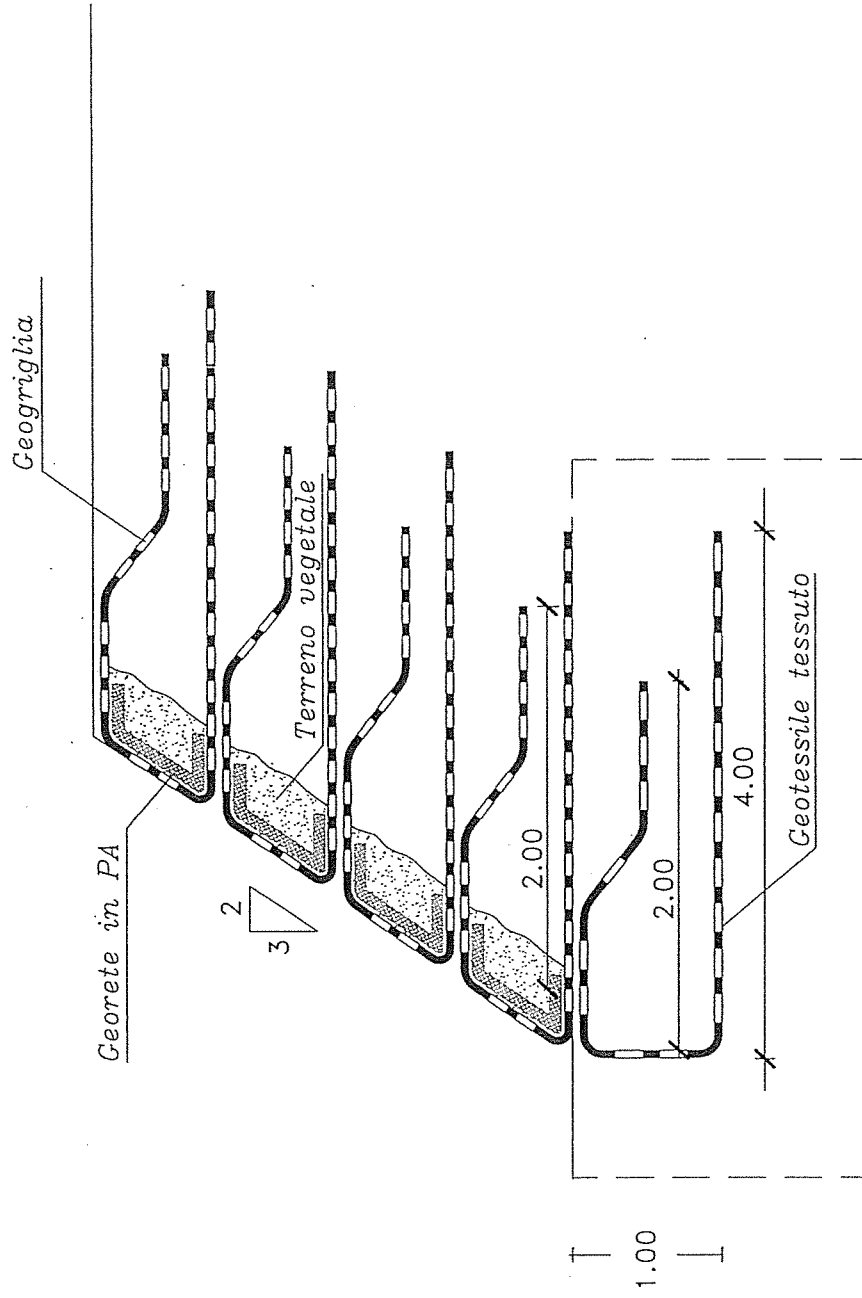


SEZIONE TIPO

# GABBIONATA TIPO - H= 2,00

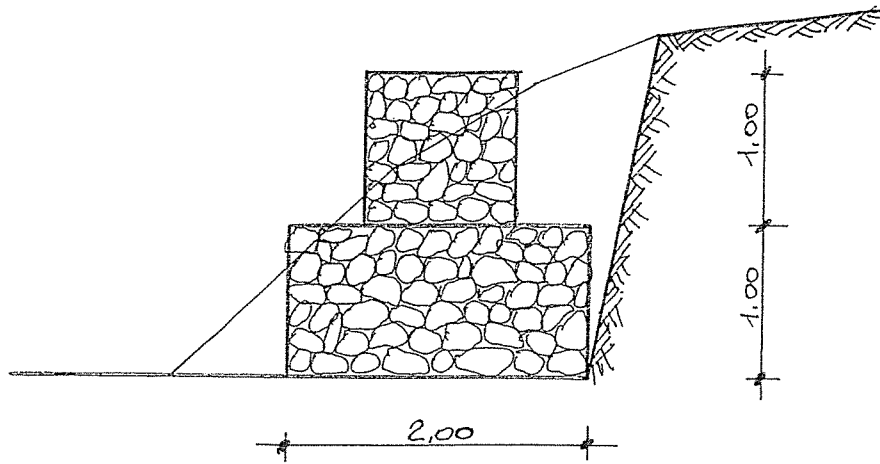


SEZIONE TIPO

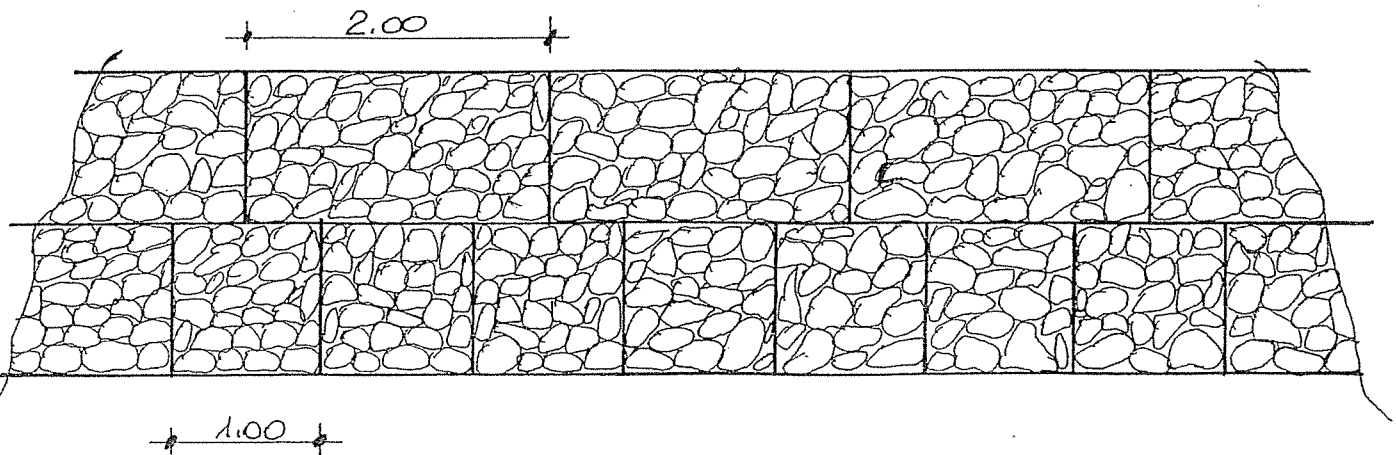


PROFILO

# CUNETTA CON SPALLETTA


TIPO H = mt. 0,30

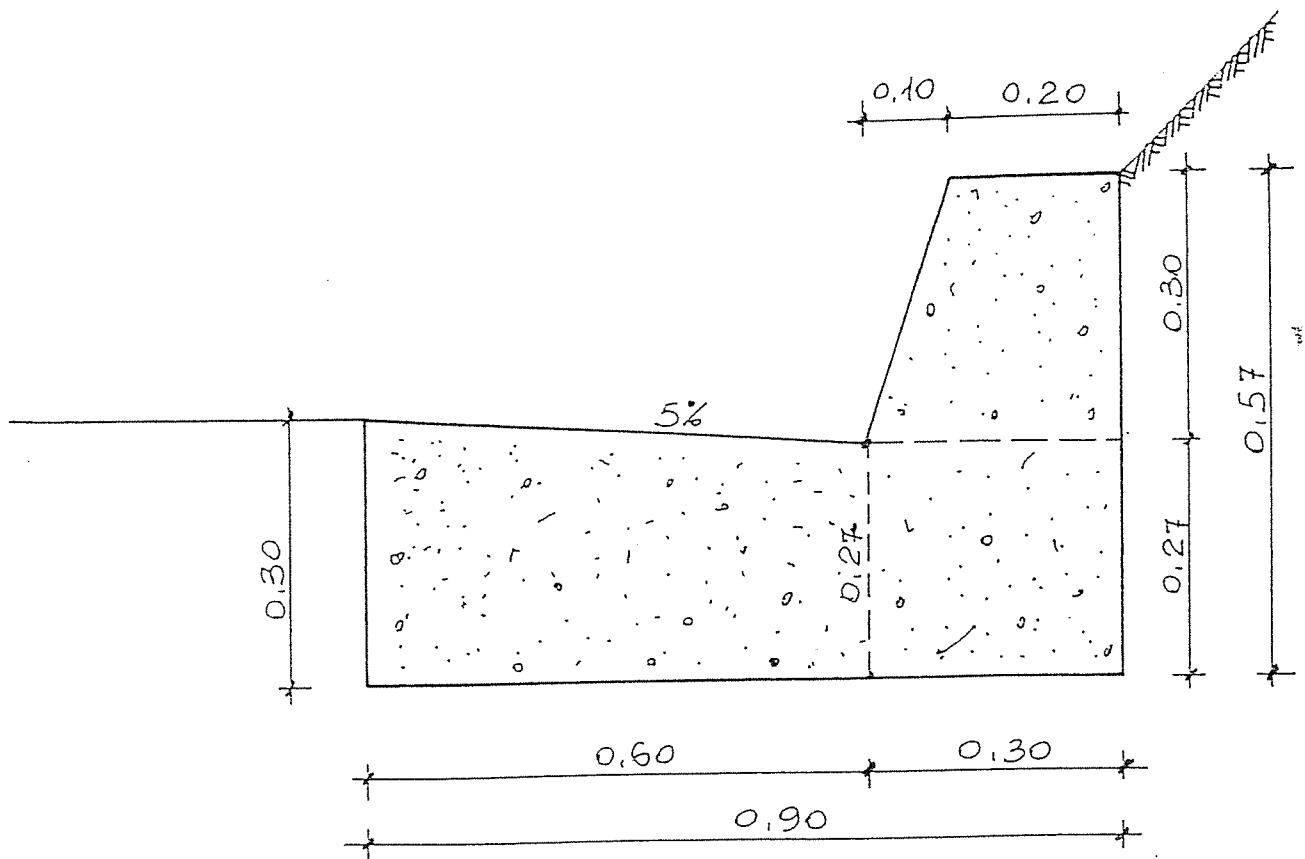

doppia platea in cls per accessi laterali

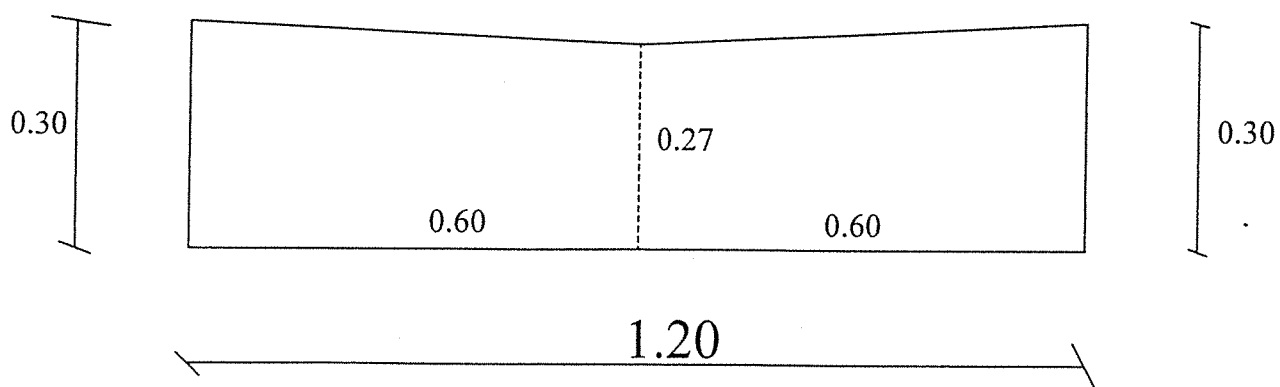


# TRINCEA DRENANTE

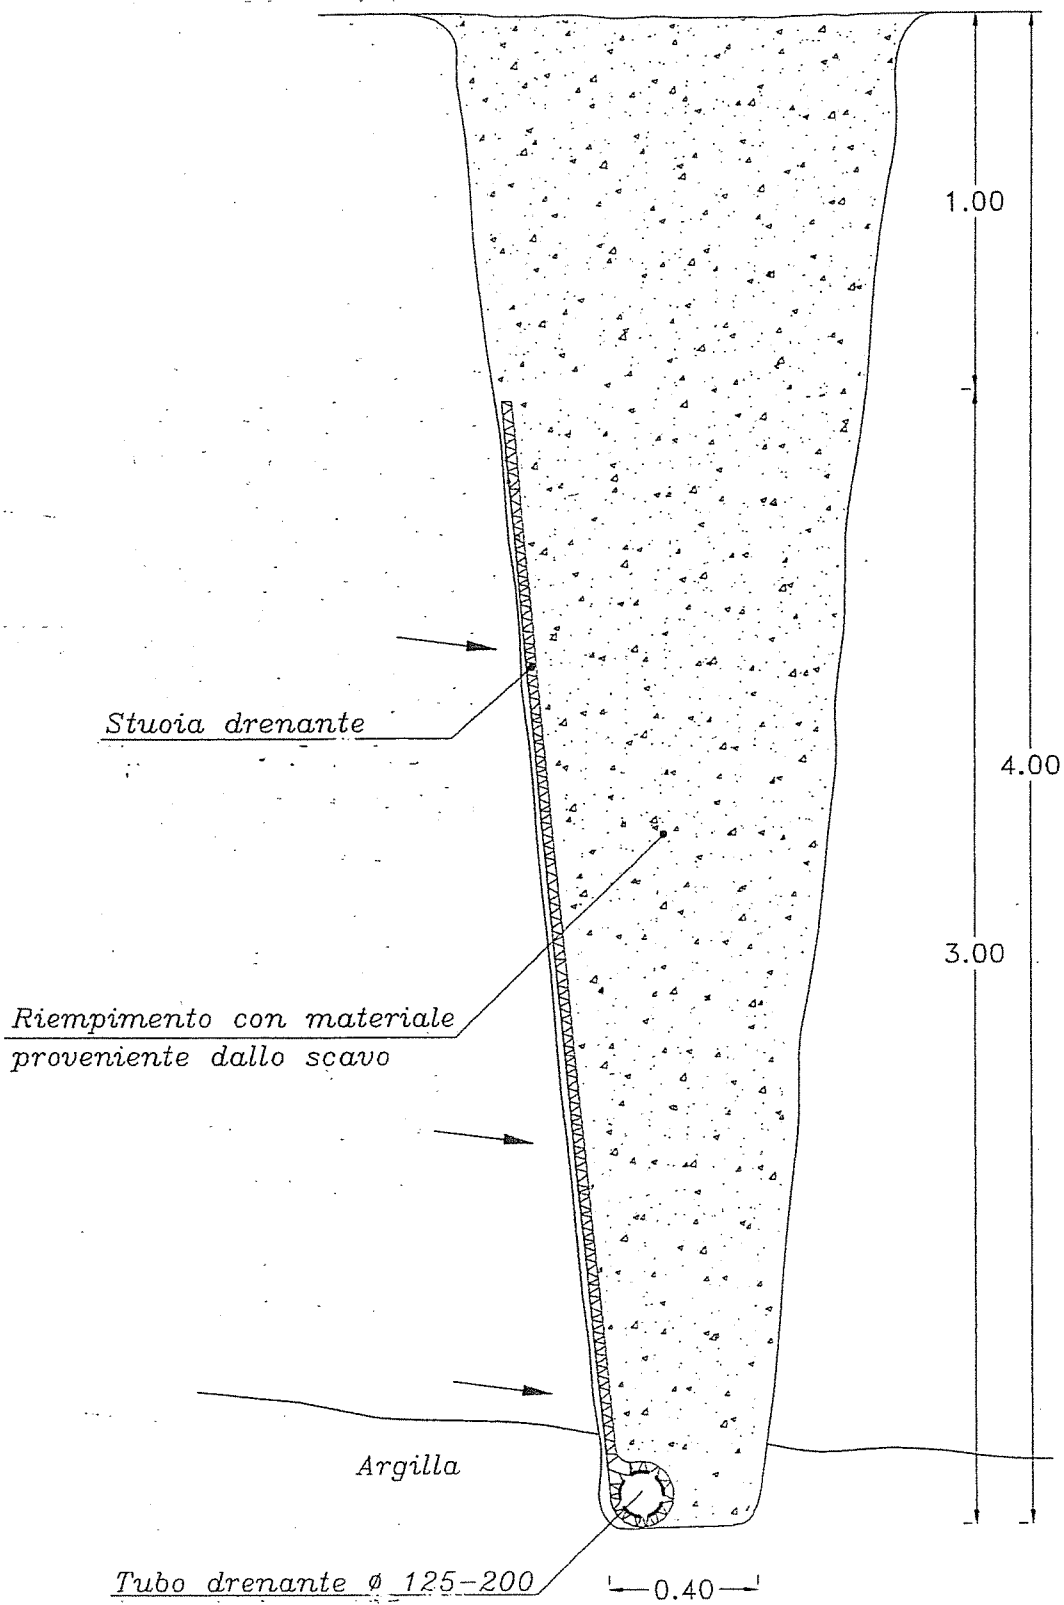


sezione tipo

Scala 1 : 20

Cassonetto con geotessile  
sezione tipo

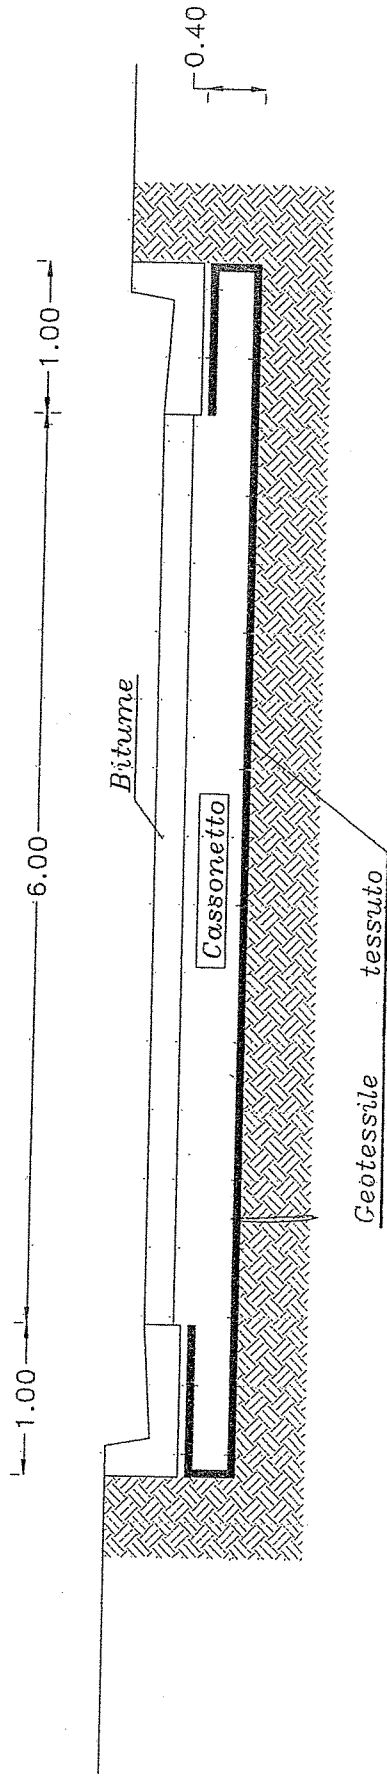

Pianta pozzo

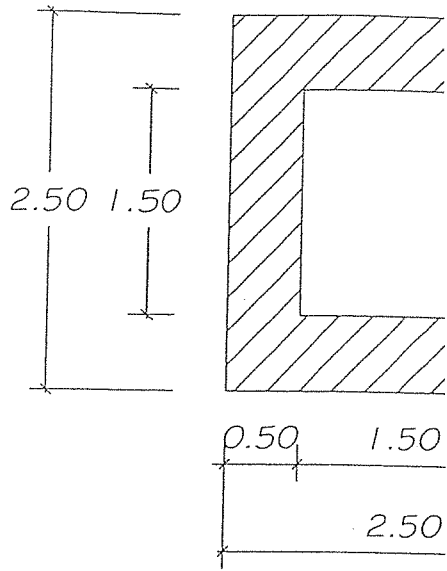

Sezione tras

