

PROVINCIA REGIONALE DI PALERMO



DIREZIONE MANUTENZIONE DEL PATRIMONIO, EDILIZIA SCOLASTICA,
TURISTICO - SPORTIVA E PER LE ATTIVITA' PRODUTTIVE
Via Roma 19 - 90133 PALERMO

Lavori di manutenzione ordinaria presso l'edificio scolastico istituto
d'Arte "M. D'Aleo" di Monreale
Progetto esecutivo

PROVINCIA REGIONALE DI PALERMO

Direzione Manutenzione del Patrimonio, Edilizia Scolastica, Turistica
Sportiva e per le Attività Produttive

Si esprime parere tecnico favorevole ai sensi dell'art. 5 comma 3° della legge regionale
12 Luglio 2011, n° 12, e s.m.i.

Palermo, li 03 GIU. 2013

Rep. N° 08

IL RESPONSABILE UNICO DEL PROCEDIMENTO

Ing. Daniele Niosi

Protocollo		DATA
	ELABORATI GRAFICI	


Il Collaboratore alla Progettazione

Il Progettista

Istituto Statale d'Arte "M. D'Aleò"
 Via Biagio Giordano, 14 - Monreale

Aree e Volumi locali didattici	
Aula S - 01:	41,08 mq - 110,9 mc
Aula S - 02:	43,73 mq - 118,07 mc
Aula S - 03:	24,50 mq - 66,15 mc
Aula S - 04:	42,47 mq - 114,70 mc
Aula S - 05:	43,73 mq - 118,07 mc
Aula S - 06:	43,05 mq - 116,24 mc

Locali media
 annessa

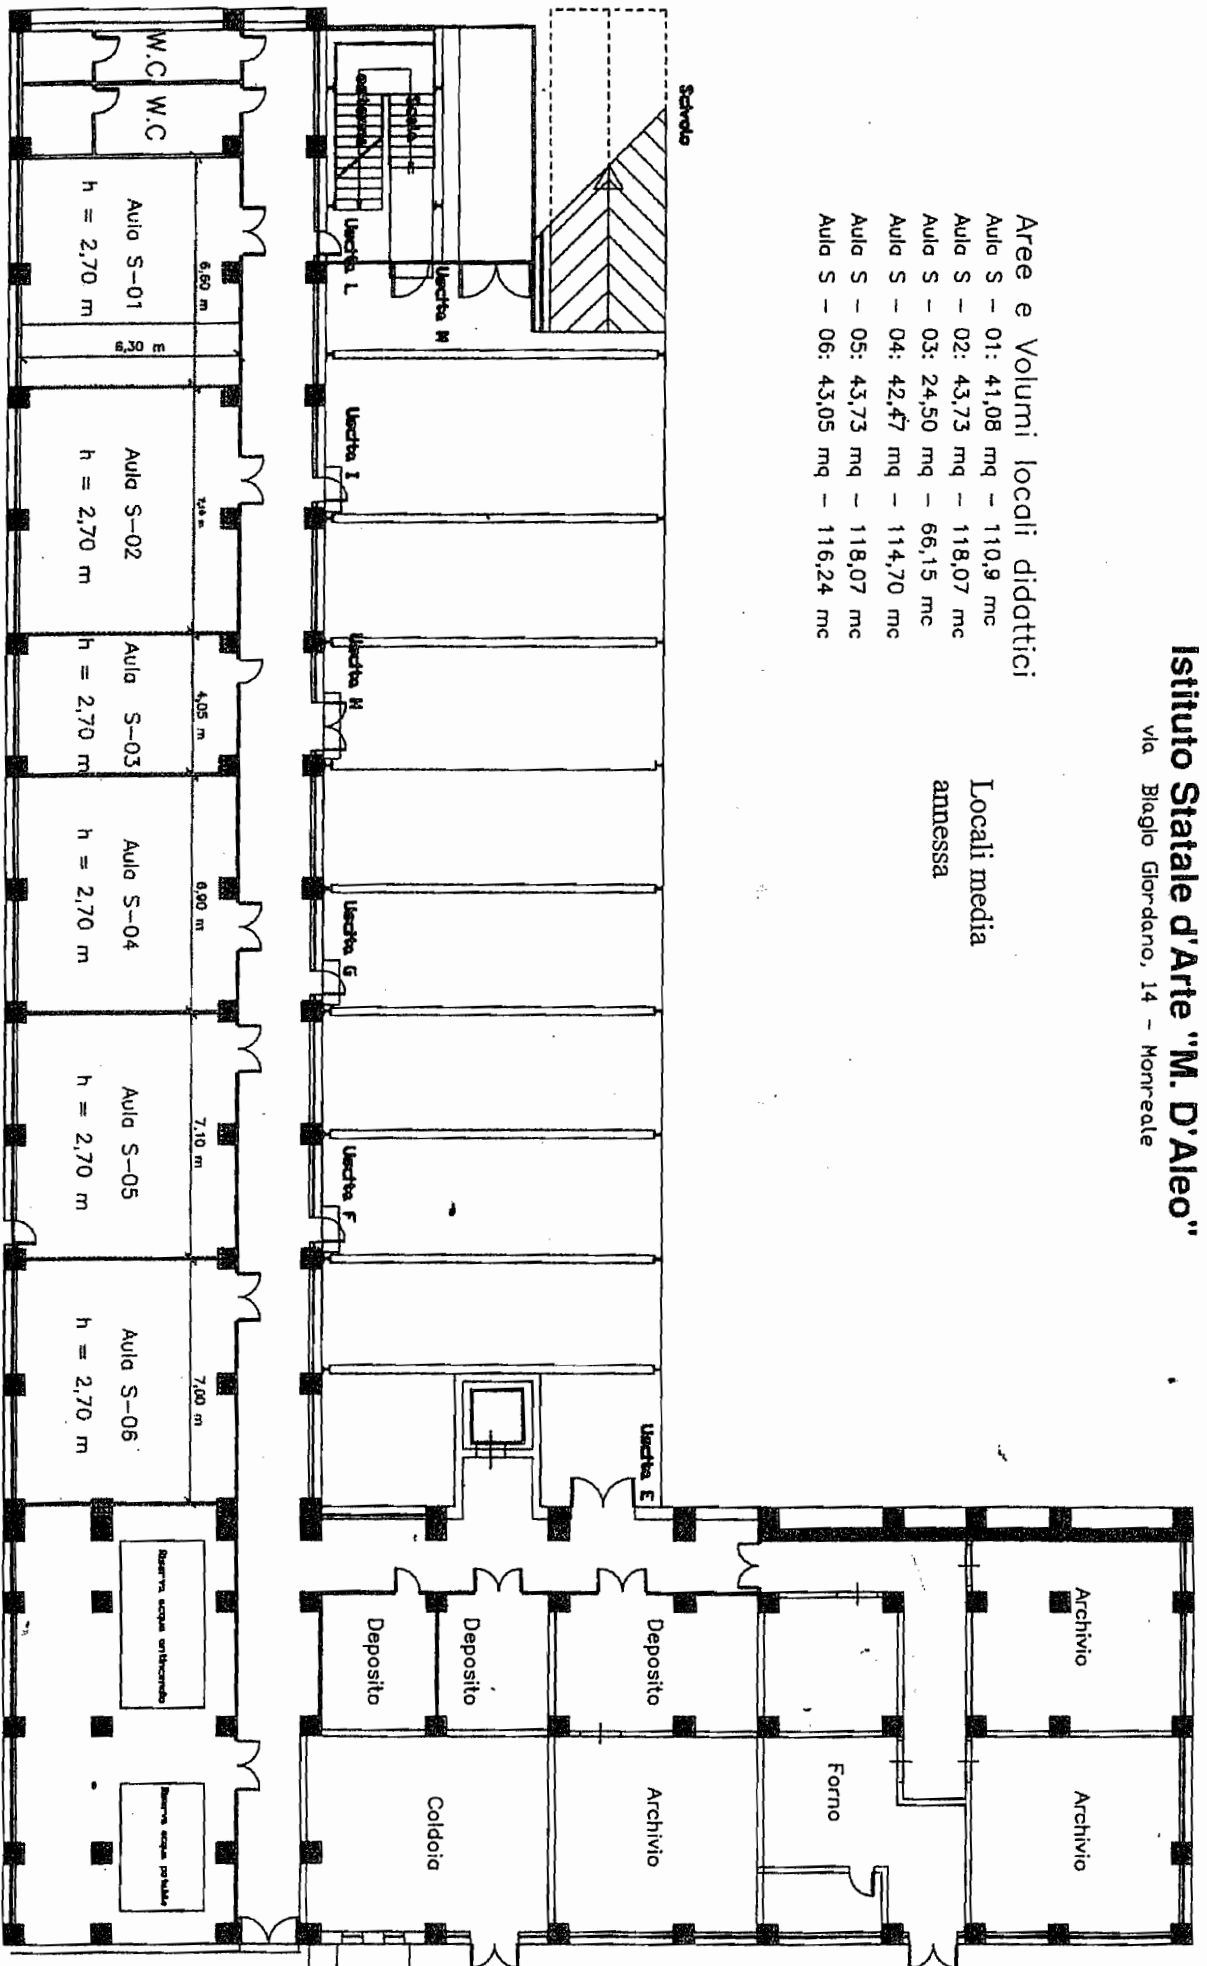


Planimetria Piano Seminterrato (Scala 1:200)

Istituto Statale d'Arte "M. D'Aleo"

via Bioglio Giordano, 14 - Monreale

Aree e Volumi locali didattici

- Aula S - 01: 41,08 mq - 110,9 mc
- Aula S - 02: 43,73 mq - 118,07 mc
- *Aula S - 03: 24,50 mq - 66,15 mc
- Aula S - 04: 42,47 mq - 114,70 mc
- Aula S - 05: 43,73 mq - 118,07 mc
- Aula S - 06: 43,05 mq - 116,24 mc

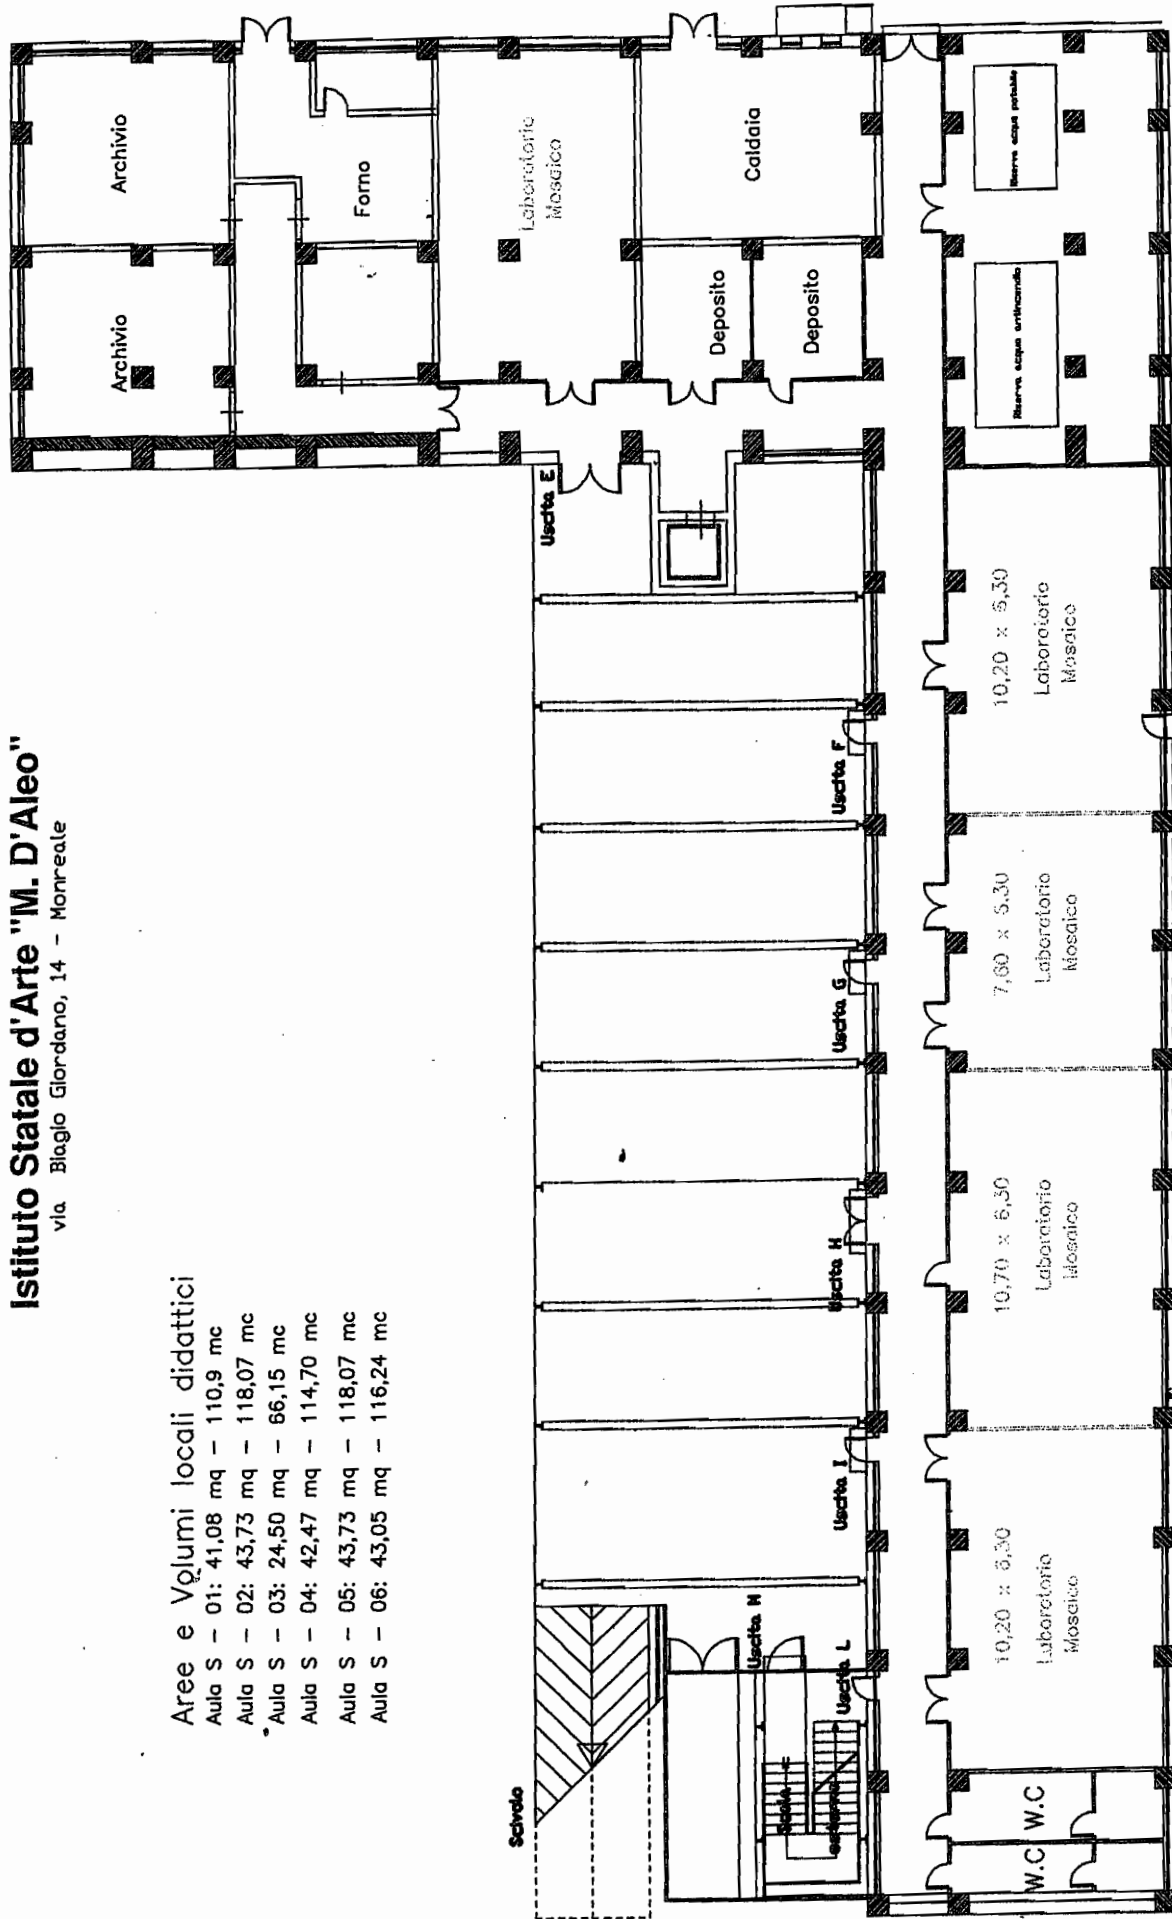

Planimetria Piano Seminterrato (Scala 1:200)
Ipotesi • 4 laboratori