



IGM- scala 1:25.000



Foto satellitare - scala 1:5.000

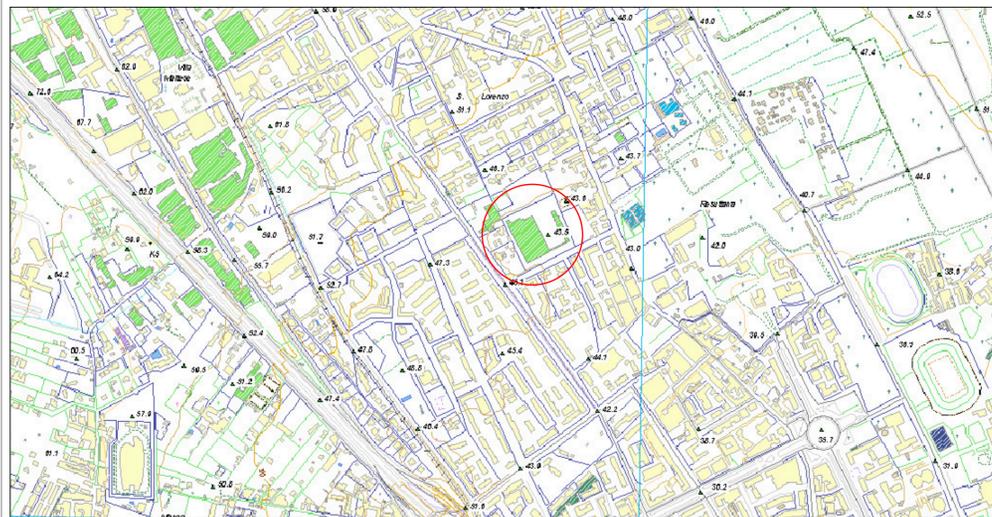

CTR - scala 1:10.000

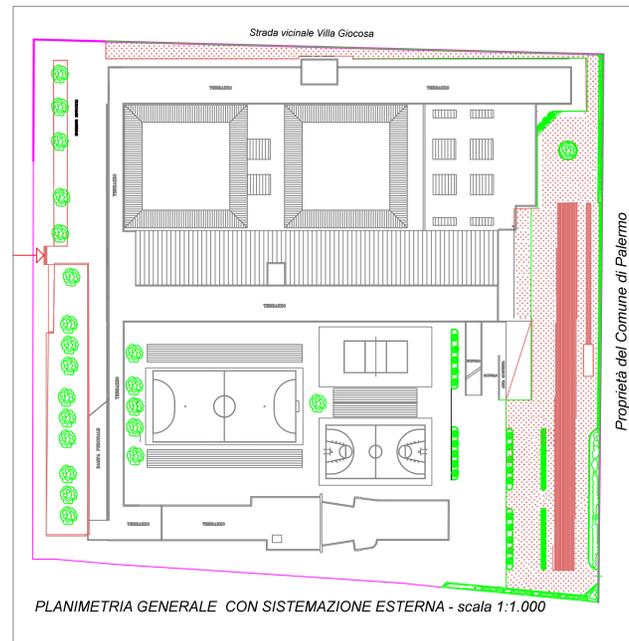

<p>Unione Europea</p>	<p>FONDI STRUTTURALI EUROPEI</p> <p>2007-2013</p>	<p>MIUR</p>	<p>PO FESR Sicilia 2007/2013</p>
<p>PROVINCIA REGIONALE DI PALERMO (oggi Libero Consorzio Comunale di Palermo ai sensi della L.R. 8/2014) DIREZIONE MANUTENZIONE EDIFICI SCOLASTICI, MANUTENZIONE EDILIZIA TURISTICO SPORTIVA E PER LE ATTIVITA' PRODUTTIVE NUOVA EDILIZIA SCOLASTICA, PATRIMONIALE, TURISTICO SPORTIVA Via Roma 19 - 90133 PALERMO</p>			<p>LICEO CLASSICO STATALE "Giovanni Meli" Via Salvatore Aldisio n. 2 - 90146 - PALERMO</p>
<p>LAVORI DI COMPLETAMENTO PER MIGLIORARE L'ACCESSIBILITA' E LA FRUIBILITA' DEGLI AMBIENTI SCOLASTICI E REALIZZAZIONE DI IMPIANTI FINALIZZATI A PROMUOVERE LE ATTIVITA' SPORTIVE, ARTISTICHE E RICREATIVE Programmazione dei Fondi Strutturali Europei 2007-2013 PON-FESR IT 16.1 PO 004 "Ambienti per l'apprendimento" Asse II "Qualità degli ambienti scolastici" Obiettivo C "Incrementare la qualità delle infrastrutture scolastiche, l'ecosostenibilità e la sicurezza degli edifici scolastici; potenziare le strutture per garantire la partecipazione delle persone diversamente abili e quelle finalizzate alla qualità della vita degli studenti" Avviso Congiunto prot. AOODGAI/7667 del 15.06.2010 Importo complessivo di € 746.937,53</p>			
<p>APPROVAZIONI:</p> <ul style="list-style-type: none"> • Autorizzazione della Provincia Regionale di Palermo all'esecuzione delle opere: Determinazione Dirigenziale n. 184 del 10.10.2014 • Verbale di verifica - prot. n. 5751/C10a del 14.10.2014; • Approvazione in linea tecnica e Validazione - prot. n. 5751/C10a del 14.10.2014; • Approvazione Deliberazione Consiglio di Istituto del 14.10.2014 			
<p>PROGETTO ESECUTIVO</p>			
<p>Elaborato: GRAFICI - G1</p>	<p>Oggetto: INQUADRAMENTO GENERALE SCALA - VARIE</p>	<p>Data: ottobre 2014</p>	

<p>Progettista Dott. Ing. <i>Valeo Rindazzo</i></p> <p>Dott. Ing. <i>Fabrizio Di Bella</i></p> <p>Il Supporto al R.U.P. Dott. <i>Anna Valentinia Sabella</i></p>	<p>Gruppo di progettazione Geom. <i>Antonio Di Giugliano</i> <i>Giuseppe Di Giugliano</i></p> <p><i>Sig.ra Antonia Trovato</i></p> <p><i>Sig.ra Cinzia Collura</i></p> <p>Il Responsabile Unico del Procedimento Prof.ssa <i>Francesca Vella</i></p>
--	--