


PROVINCIA REGIONALE DI PALERMO

CONSOLIDAMENTO E RESTAURO DEGLI INTERNI E DELLA SCALINATA DELLA CHIESA SS. CROCIFISSO DI BELMONTE MEZZANO

UNITA' DI PROGETTO "EMERGENZA SISMA 2002"

PROGETTO ESECUTIVO - PIANTA


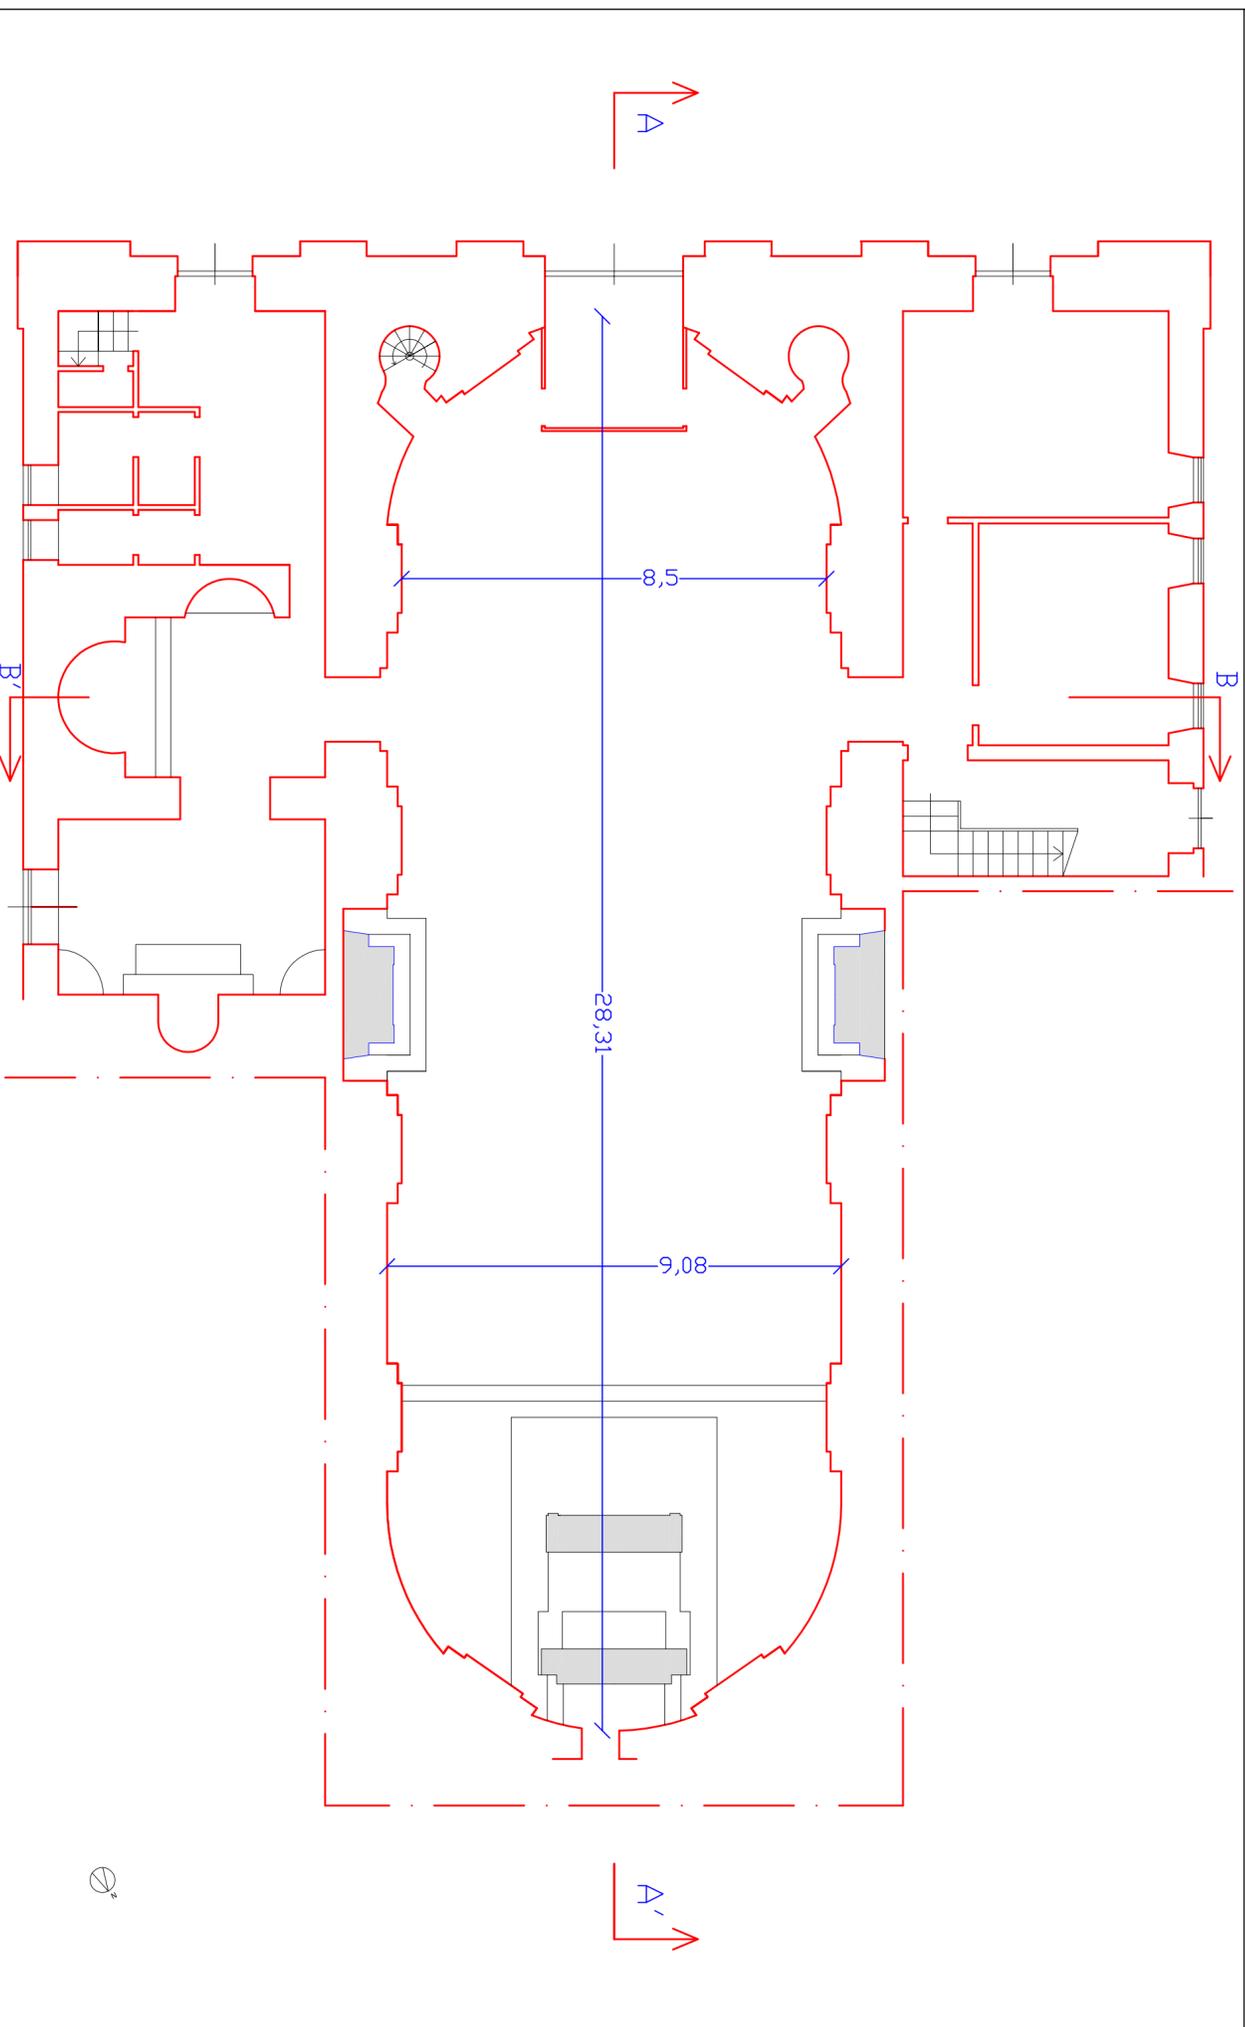


PROVINCIA REGIONALE DI PALERMO

UNITA' DI PROGETTO "EMERGENZA SISMA 2002"

CONSOLIDAMENTO E RESTAURO DEGLI INTERNI E DELLA SCALINATA DELLA CHIESA SS. CROCISSO DI BELMONTE MEZZAGNO


PROGETTO ESECUTIVO - ANALISI DEI DEGRADI - PIANTA SCALA 1:50

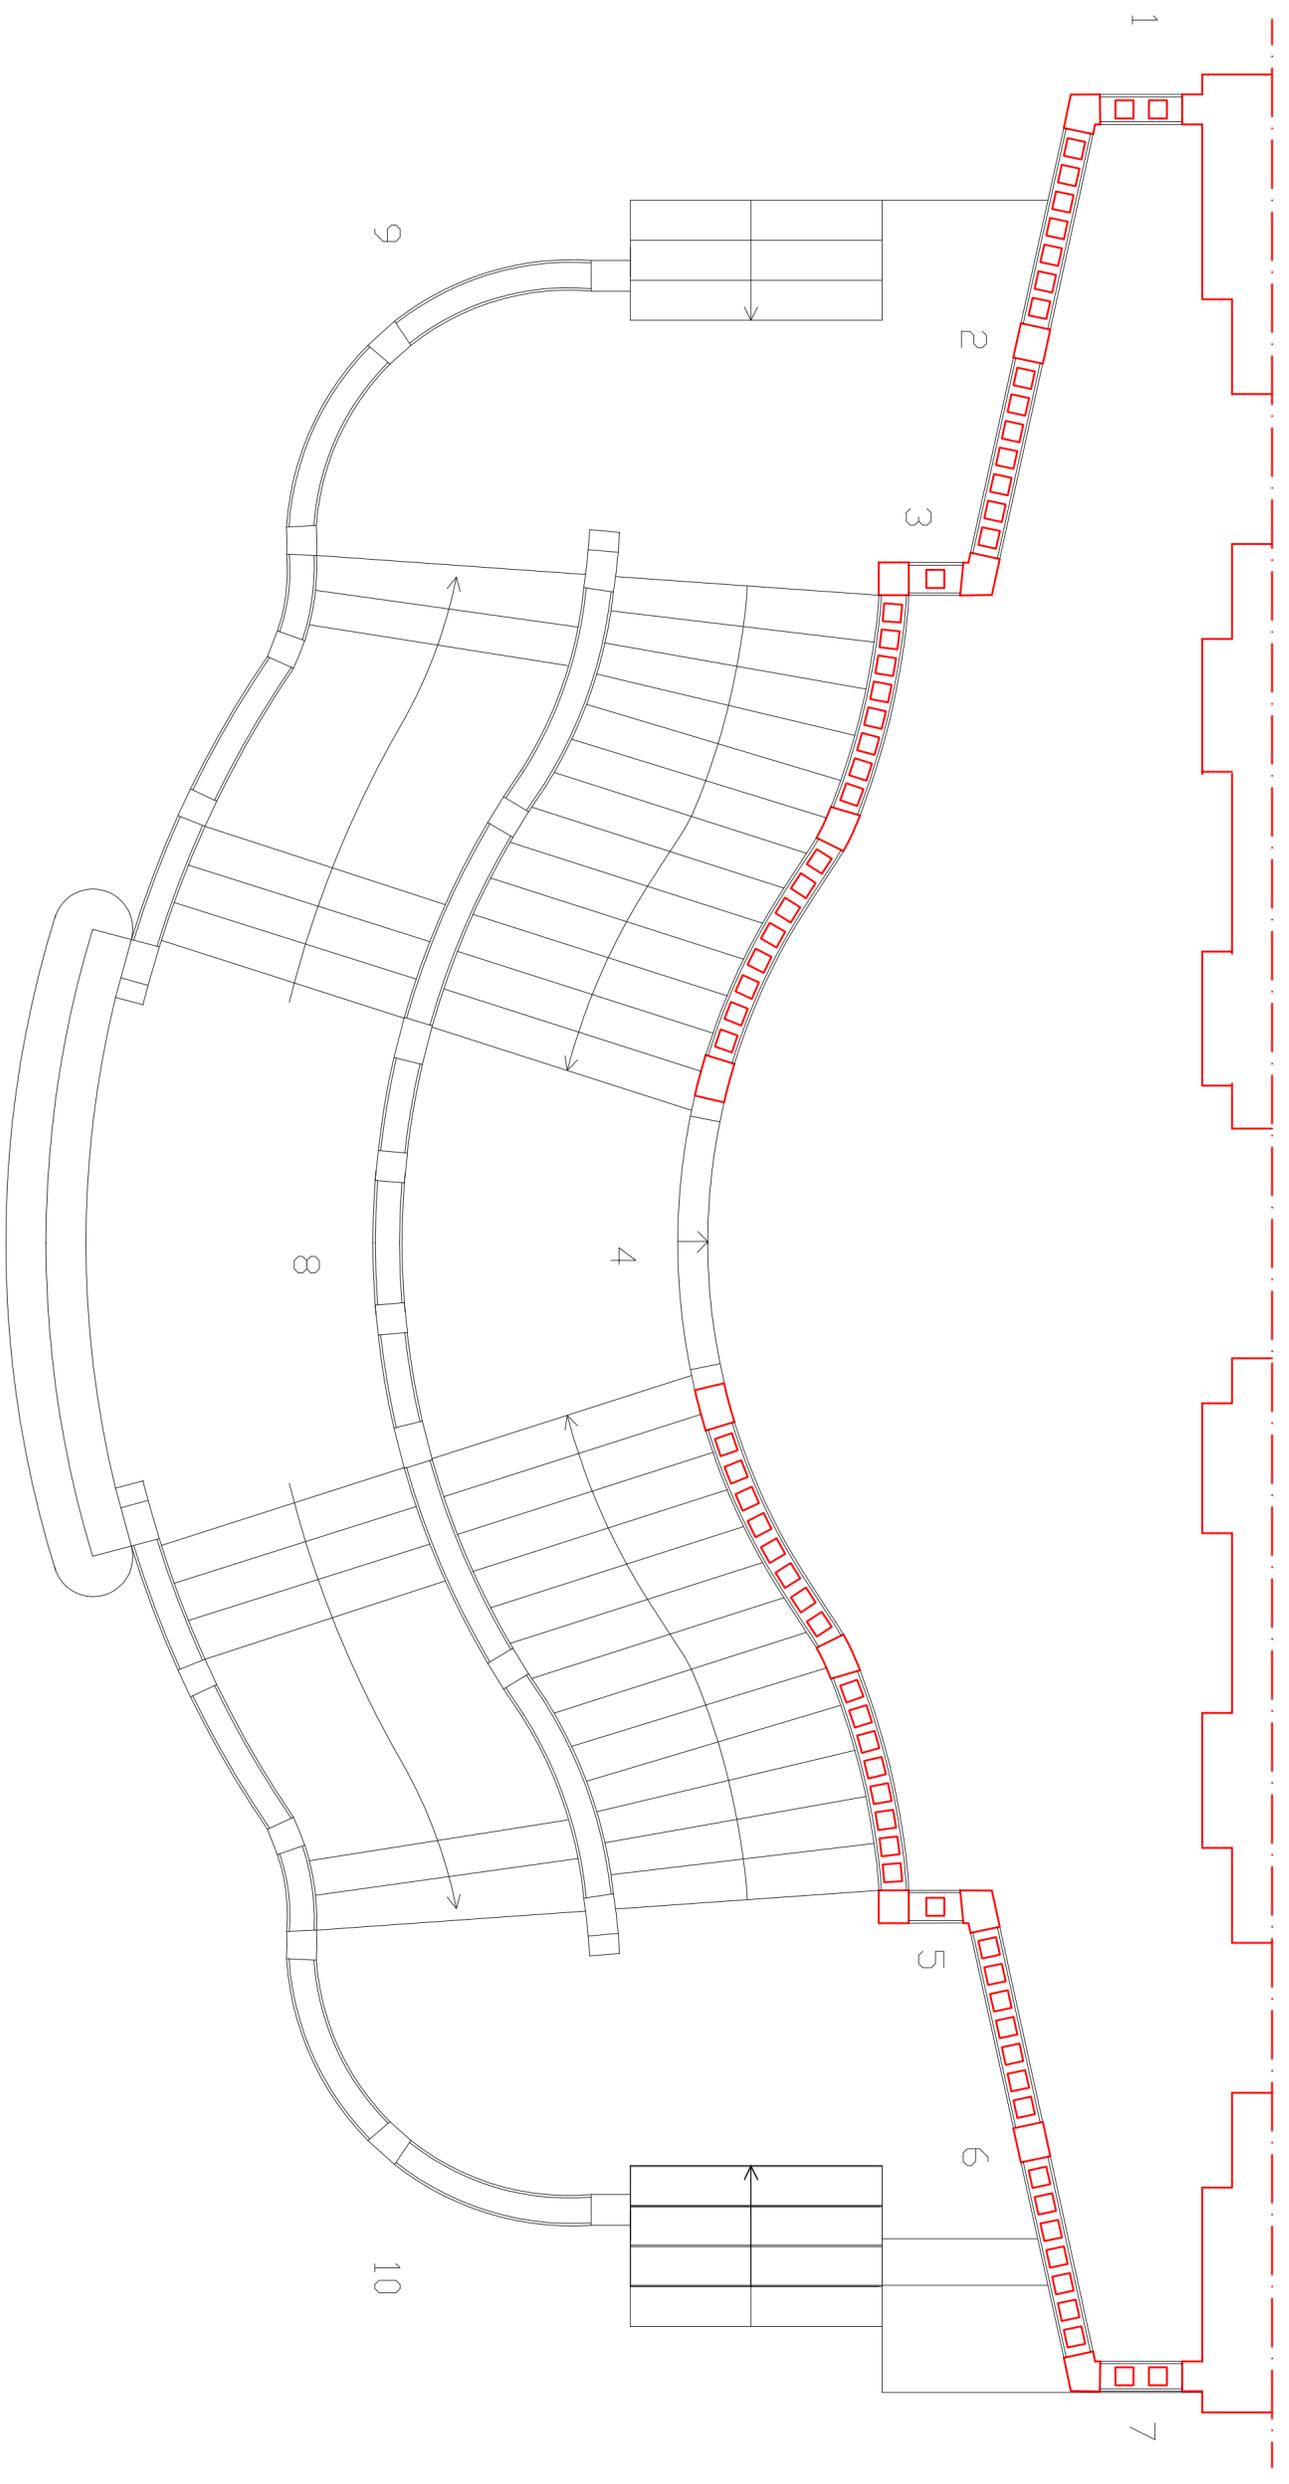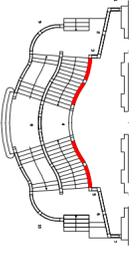

PROVINCIA REGIONALE DI PALERMO

UNITA' DI PROGETTO "EMERGENZA SISMA 2002"
CONSOLIDAMENTO E RESTAURO DEGLI INTERNI E DELLA SCALINATA DELLA CHIESA SS. CROCISSO DI BELMONTE MEZZANO

PROGETTO ESECUTIVO - SEZIONE AA'

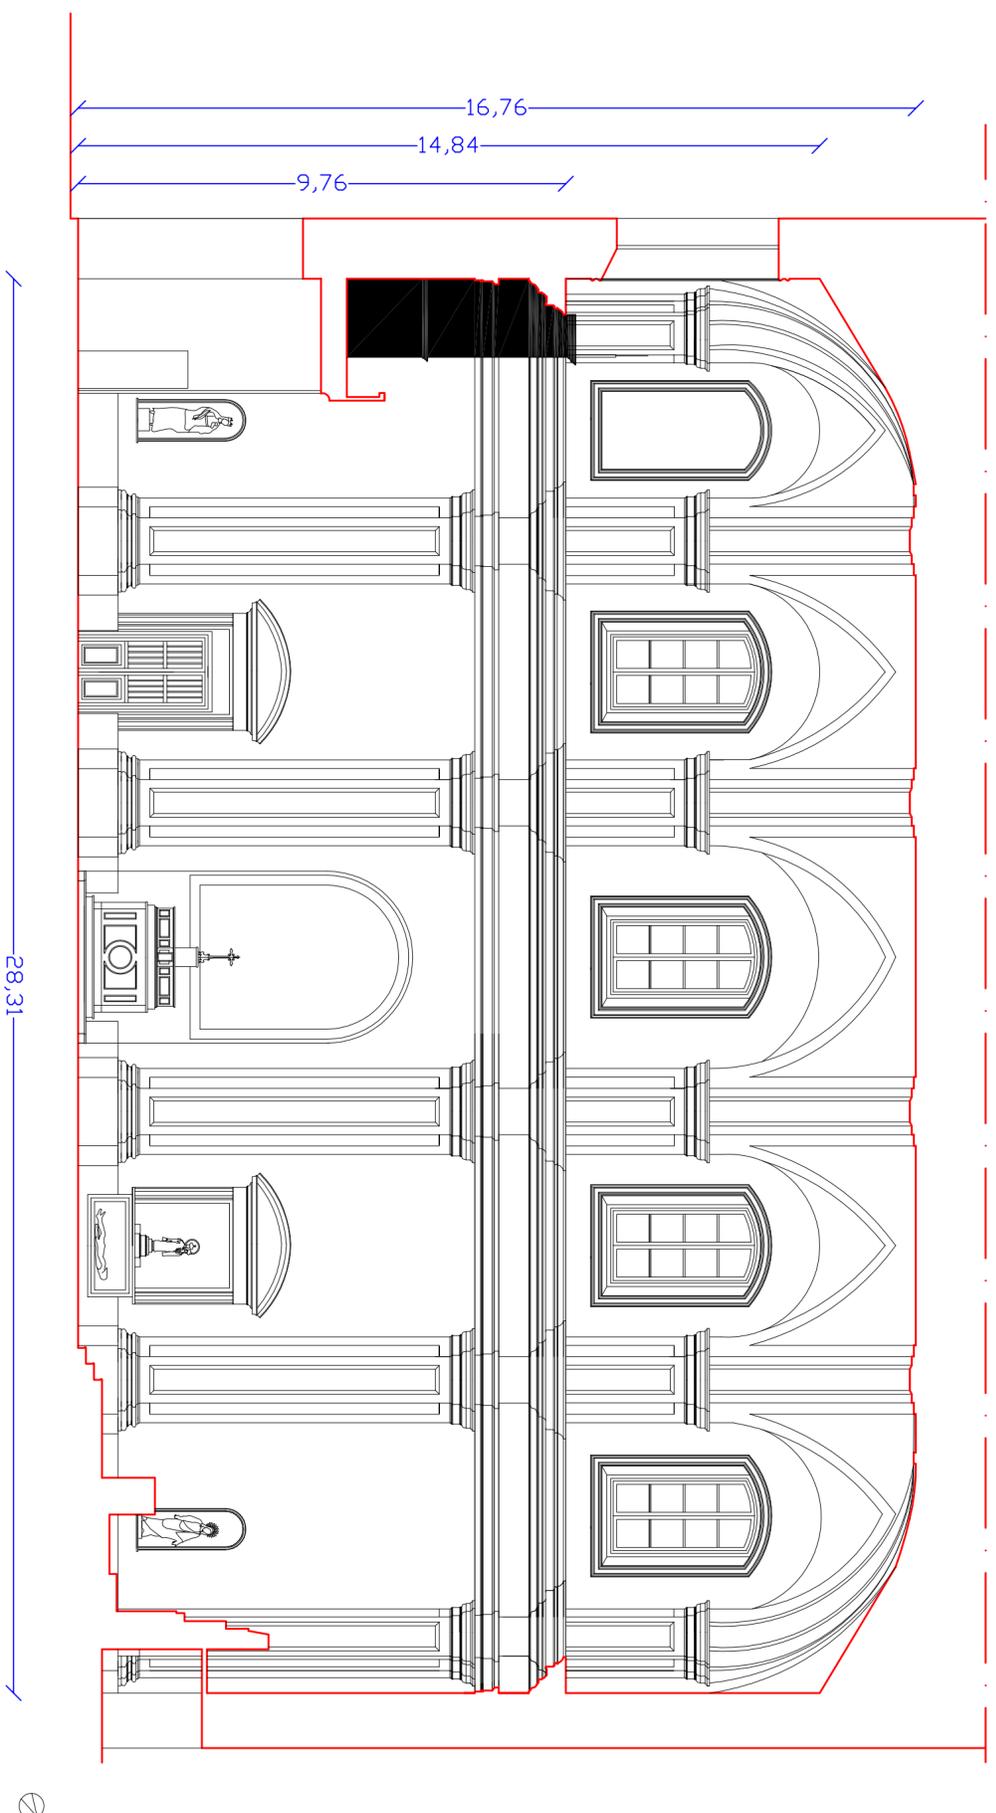

28,31

PROVINCIA REGIONALE DI PALERMO

UNITA' DI PROGETTO "EMERGENZA SISMA 2002"
CONSOLIDAMENTO E RESTAURO DEGLI INTERNI E DELLA SCALINATA DELLA CHIESA SS. CROCISSO DI BELMONTE MEZZANO

PROGETTO ESECUTIVO - SEZIONE BB'

