PROVINCIA REGIONALE DI PALERMO

DIREZIONE MANUTENZIONE EDIFICI SCOLASTICI,
MANUTENZIONE EDILIZIA SPORTIVA TURISTICA E PER LE ATTIVITA PRODUTTIVE, NUOVA EDILIZIA SCOLASTICA, PATRIMONIALE, TURISTICO SORTIVA

Via Roma, 19 - PALERMO - Tel.: 091-6628717 - Fax: 091-6628716

REALIZZAZIONE DELL'INTERVENTO DI LAVORI DI MANUTENZIONE STRAORDINARIA DELL'EDIFICIO SITO IN SIRACUSIMO VIA SALERNO, PER LA OTTIMIZZAZIONE ENERGETICA E LA RIFUNZIONALIZZAZIONE D'USO

Programma Operativo FESR Sicilia 2007-2013 - Asse II "Sostenibilità ambientale" Obiettivo Operativo: Il POR si pone "Ambienti per l'apprendimento" e Asse II "Qualità degli ambienti scolastici" Obiettivo C. "Incrementare la qualità delle infrastrutture scolastiche, l'accessibilità e la sicurezza degli edifici scolastici, potenziare le strutture per garantire la partecipazione delle persone diversamente abili e quelle finalizzate alla qualità della vita degli studenti"

PROGETTO ESECUTIVO
€. 741.727,84

Palermo, lì 12 marzo 2014

Tav. G.1.IEP- Pianta delle coperture e particolari costruttivi

Scala 1:200-scale varie

Il Progettista
Ing. Dionisio Mesi

Si esprime parere tecnico favorevole ai sensi dell'art. 5 comma 3° della legge regionale n° 12 del 12 luglio 2011 e s.m.i.
Palermo li marzo 2014 Prot.

I collaboratori alla Progettazione:
Geom. Salvatore Messina
Geom. Sandro Dennisi

Il Responsabile del Procedimento
Prof. Zabbia Romana Mario

Il Responsabile Unico del Procedimento
Ing. Giuseppe Giunchiglia

PLANIMETRIA GENERALE
scala 1: 200

Pannelli Fv del tipo MONOCRISTALLINO
Potenza pannellino: 200 Wp
Potenza impianto= 30.000 kWp
N. pannelli Fv= 150

PLANIMETRIA SCHEMA DI MONTAGGIO
scala 1: 50

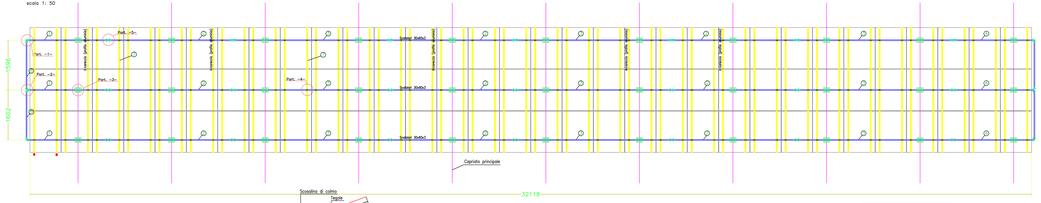
Part. -5-
Part. -3-
Part. -2-
Part. -1-
Part. -4-
Travetto 8x8x5
Travetto 8x8x5
Travetto 8x8x5