



**CITTA' METROPOLITANA DI PALERMO**

DIREZIONE EDILIZIA SCOLASTICA, SPORTIVA TURISTICA, E PER LE ATTIVITA'  
PRODUTTIVE - SOVRINTENDENZA BENI CULTURALI

Via Roma 19 - 90133 PALERMO

Lavori di manutenzione straordinaria infissi e prospetti corpo  
principale nel liceo Classico "Francesco Scaduto" di Bagheria (PA)  
**Perizia di Euro 300.000,00**

**CITTA' METROPOLITANA DI PALERMO**

Direzione Edilizia Scolastica, Sportiva Turistica, e per le attività produttive -  
Sovrintendenza Beni Culturali

\*\*\*\*\*

Si esprime parere tecnico favorevole ai sensi dell'art. 5 comma 3° della  
Legge Regionale 12 luglio 2011 n. 12 e s.m.i. e si valida il progetto ai sensi  
dell'art. 26 comma 8 del D. Legs. del 18 aprile 2016, n° 50

Rep. N° 07

del

- 6 APR. 2017

(aggiornamento del Parere tecnico Rep N° 25 del 15 novembre 2013)

**IL RESPONSABILE UNICO DEL PROCEDIMENTO**

Geom. Santo Dionisi  
*Santo Dionisi*

Protocollo		DATA
	<b>PIANTE DELL'EDIFICIO</b> <b>Piano S1 - Piano Rialzato - Piano Primo</b>	

Il Collaboratore alla Progettazione

Ing. Giuseppe Giunchiglia

*Giuseppe Giunchiglia*


**IL PROGETTISTA**

Geom. Salvatore Messina

*Salvatore Messina*


Scala 1: 200

P. R.  
h= 3.45 mt  
22,00

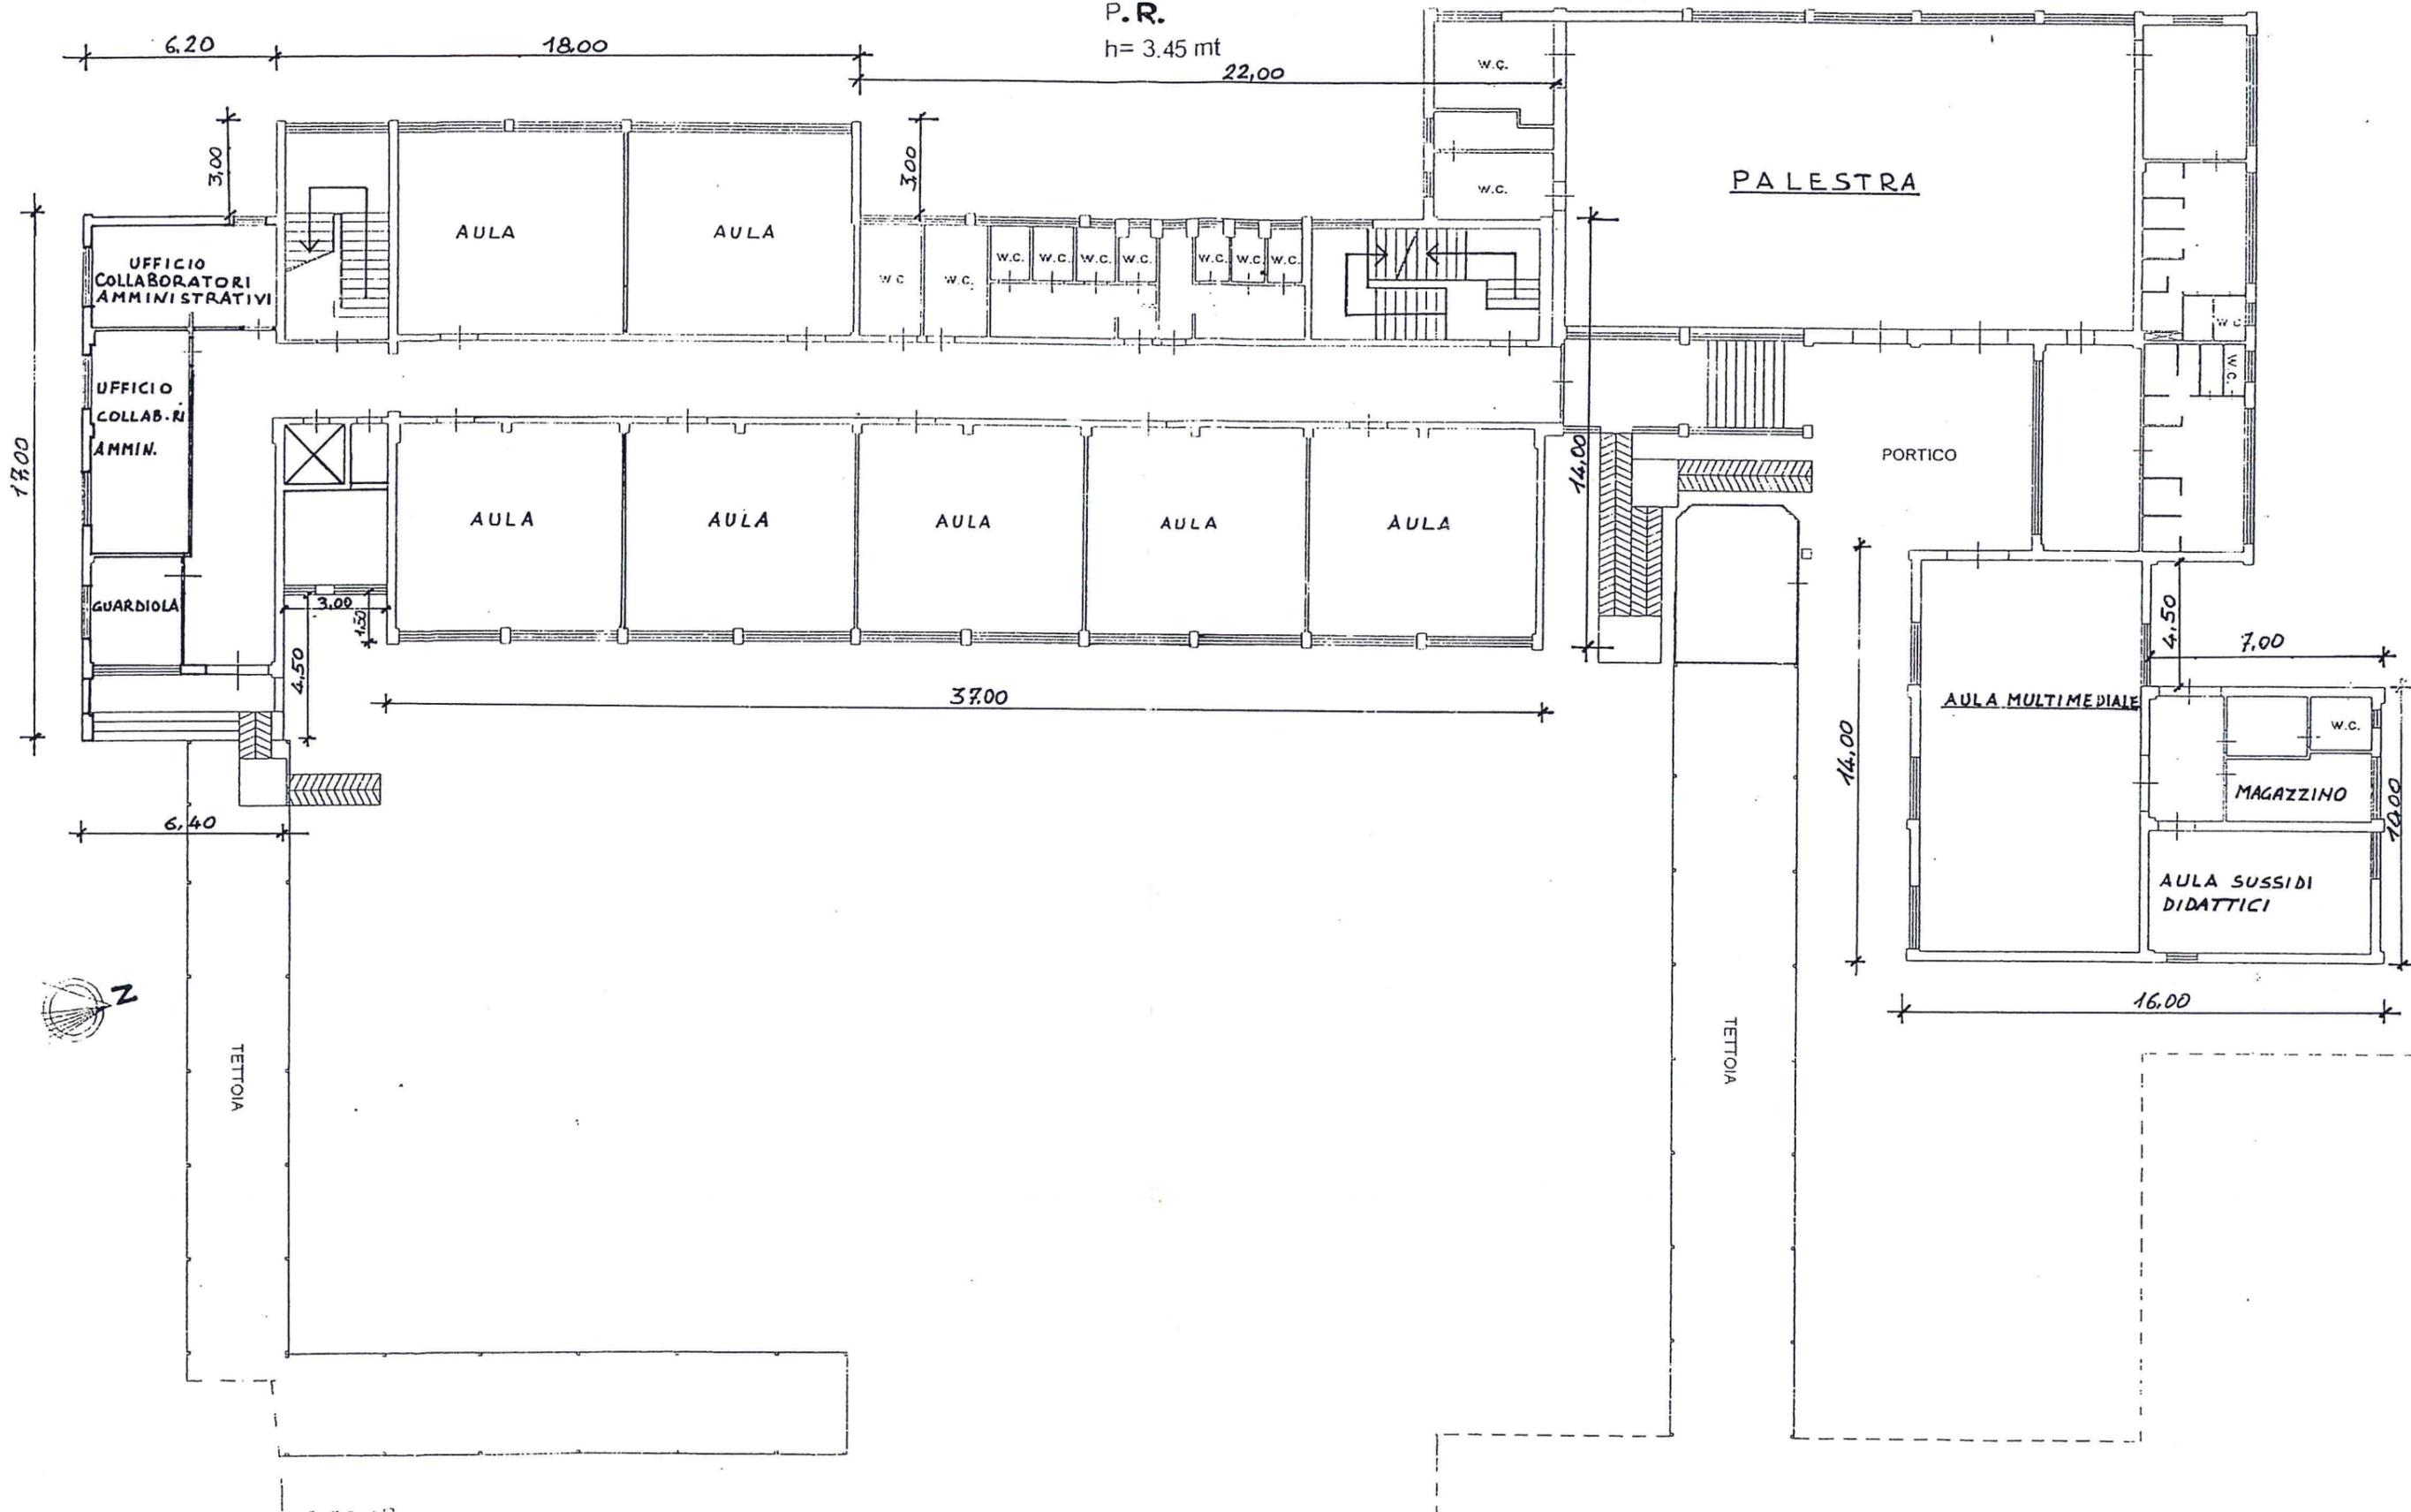

Scala 1: 200

P. 1°  
h= 3.45 mt

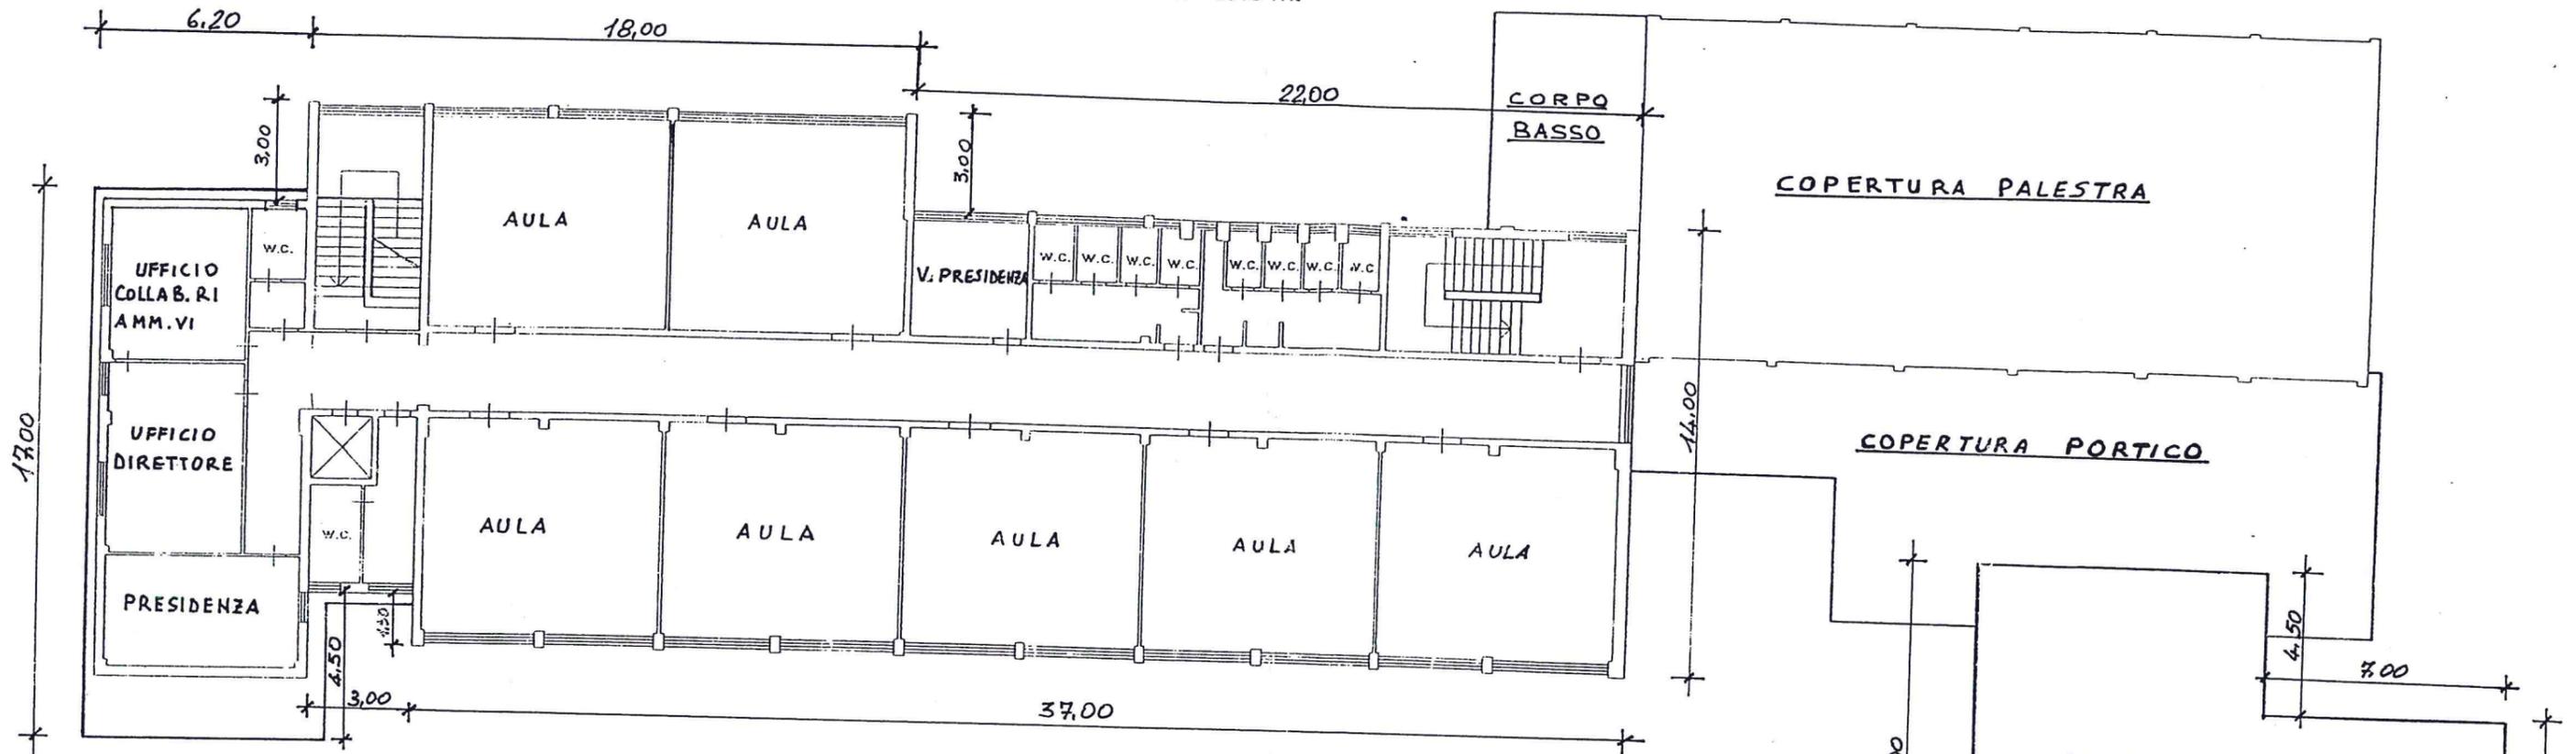

P. S1  
h= 3.45 mt

