



PROVINCIA REGIONALE DI PALERMO

(oggi Libero Consorzio Comunale di Palermo ai sensi della L.R. 8/2014)

DIREZIONE MANUTENZIONE EDIFICI SCOLASTICI, MANUTENZIONE
EDILIZIA TURISTICO SPORTIVA E PER LE ATTIVITA' PRODUTTIVE
EDILIZIA SCOLASTICA, PATRIMONIALE, TURISTICO SPORTIVA

Via Roma n. 19 - PALERMO - Tel. 091-6628717 - Fax 091-6628734

Liceo Sezione staccata "M.PICONE" - Via Portella Campo - VALLEDOLMO
INTERVENTI URGENTI SUL PATRIMONIO SCOLASTICO FINALIZZATI ALLA MESSA
IN SICUREZZA E ALLA PREVENZIONE E RIDUZIONE DEL RISCHIO CONNESSO
ALLA VULNERABILITA' DEGLI ELEMENTI, ANCHE NON STRUTTURALI,
DEGLI EDIFICI SCOLASTICI

PROGETTO ESECUTIVO
Perizia di Euro 28.000,00



PROVINCIA REGIONALE DI PALERMO

(oggi Libero Consorzio Comunale di Palermo ai sensi della L.R. 8/2014)

DIREZIONE MANUTENZIONE EDIFICI SCOLASTICI, MANUTENZIONE EDILIZIA TURISTICO SPORTIVA E
PER LE ATTIVITA' PRODUTTIVE, NUOVA EDILIZIA SCOLASTICA, PATRIMONIALE, TURISTICO SPORTIVA

Si esprime parere tecnico favorevole ai sensi dell'art. 5 comma 3°
della Legge Regionale 12 luglio 2011 n° 12 e s.m.i.

Palermo, **28 GEN. 2015**

Rep. N° **02/15**

IL RESPONSABILE UNICO DEL PROCEDIMENTO

Ing. Daniele Nibsi

TAV. 7

ELABORATI GRAFICI



I Collaboratori alla Progettazione

Arch. G. Collura


Geom. R. Spanò


Il Progettista


Ing. Giuseppe Giunchiglia

Stralcio Planimetrico del P.R.G.

Scala 1/2000

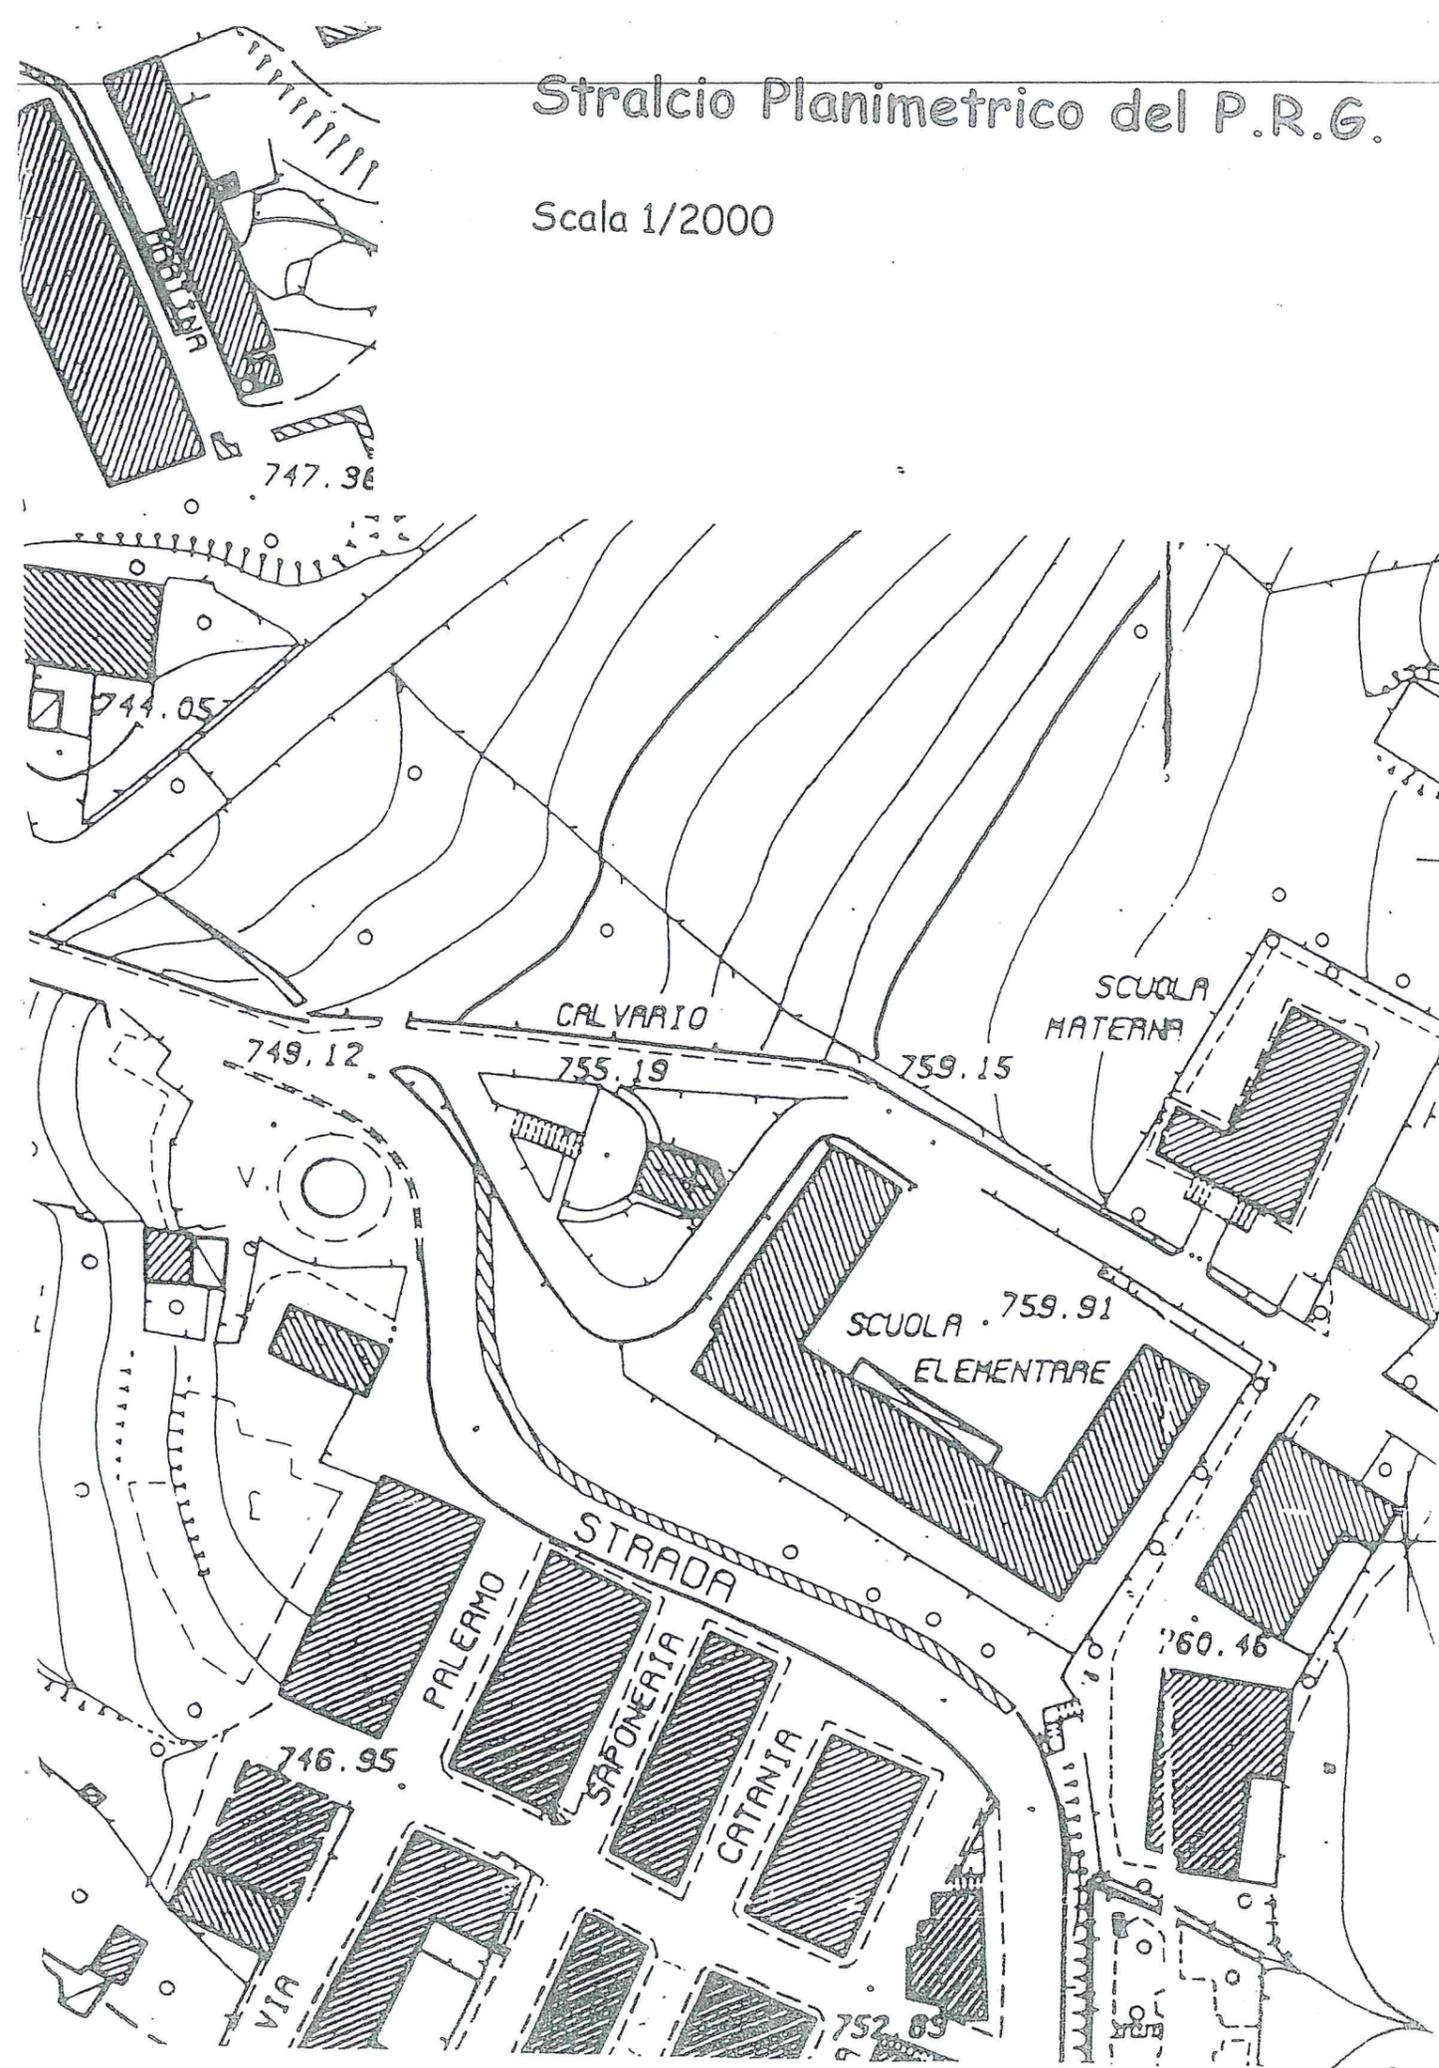

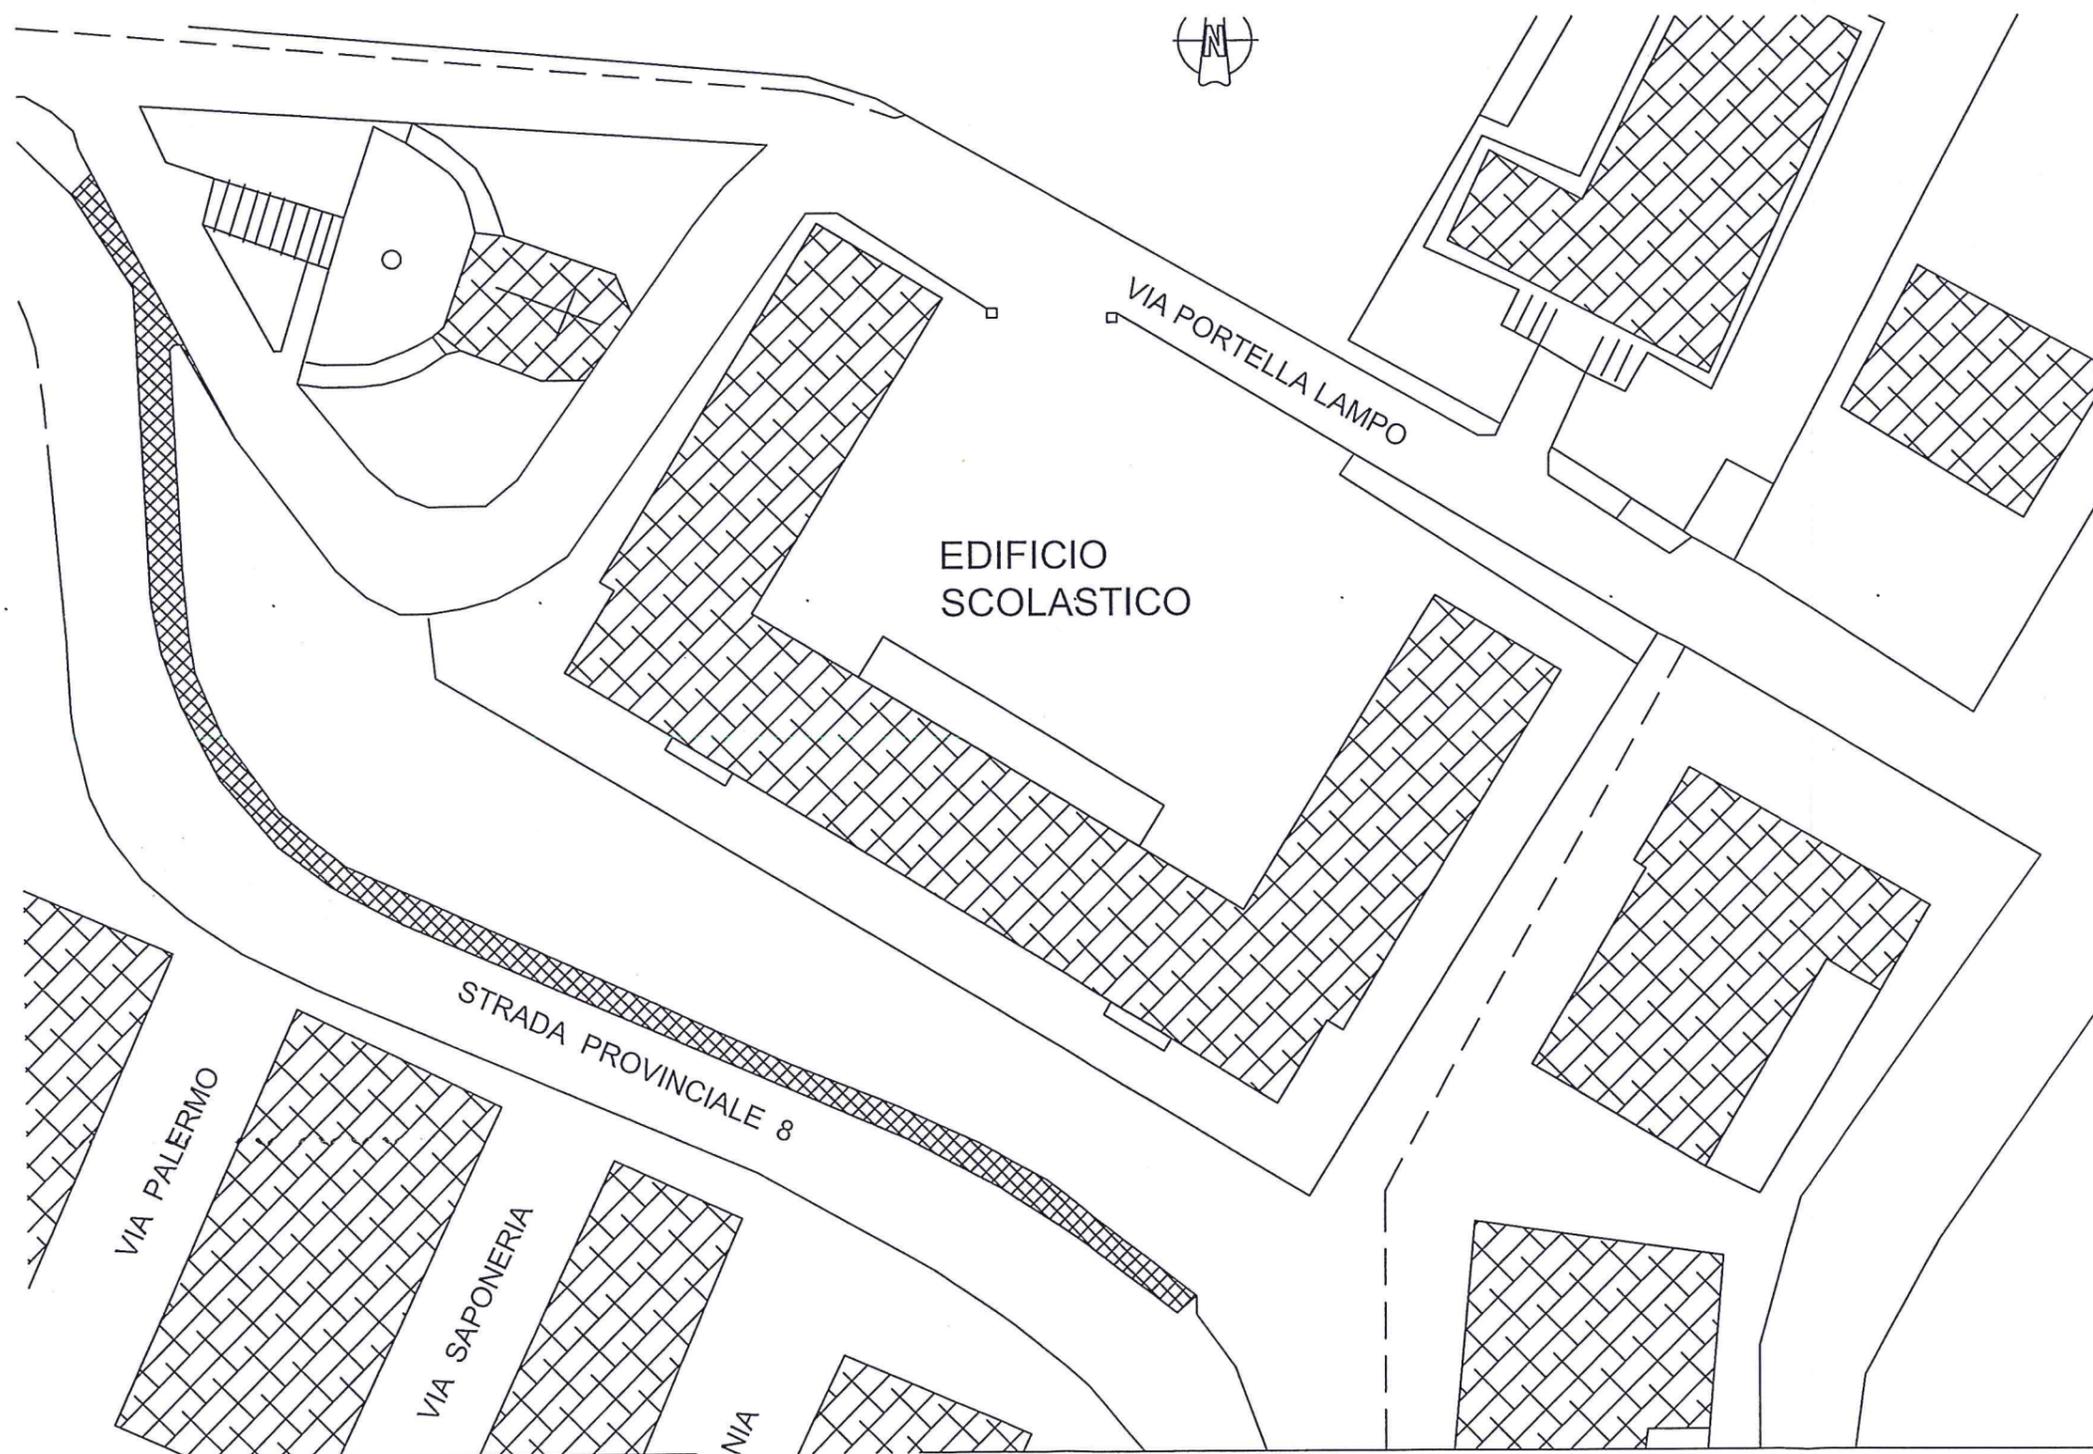


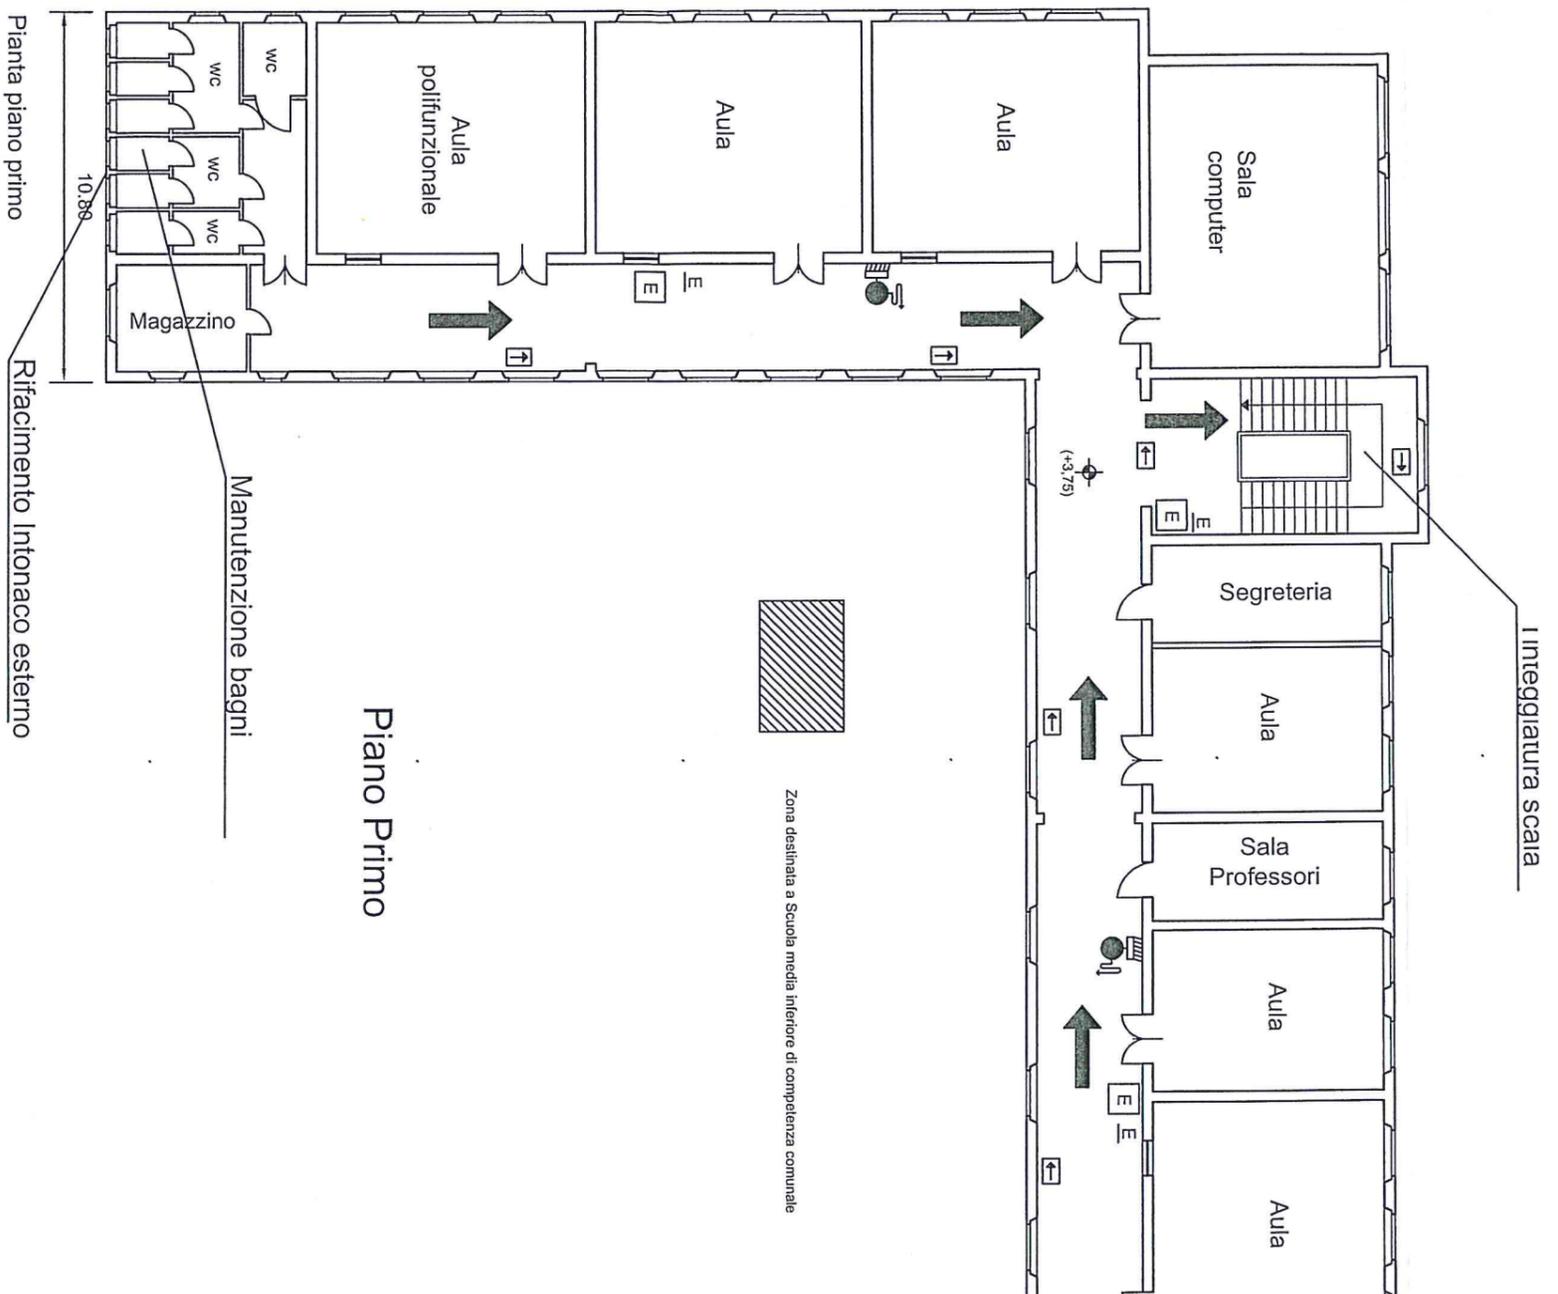

Piano Primo



Zona di Intervento - Prospetto

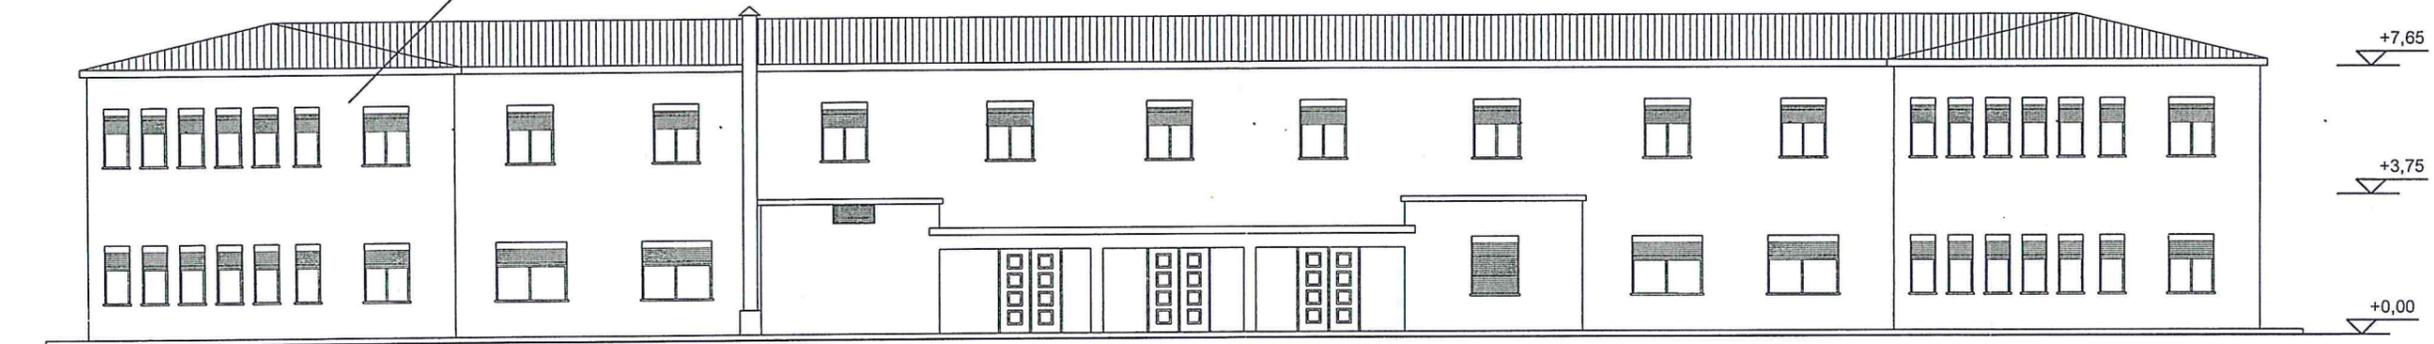

Prospetto Nord Est