


SCALA 1:1.000

Punta dello Spalmatore

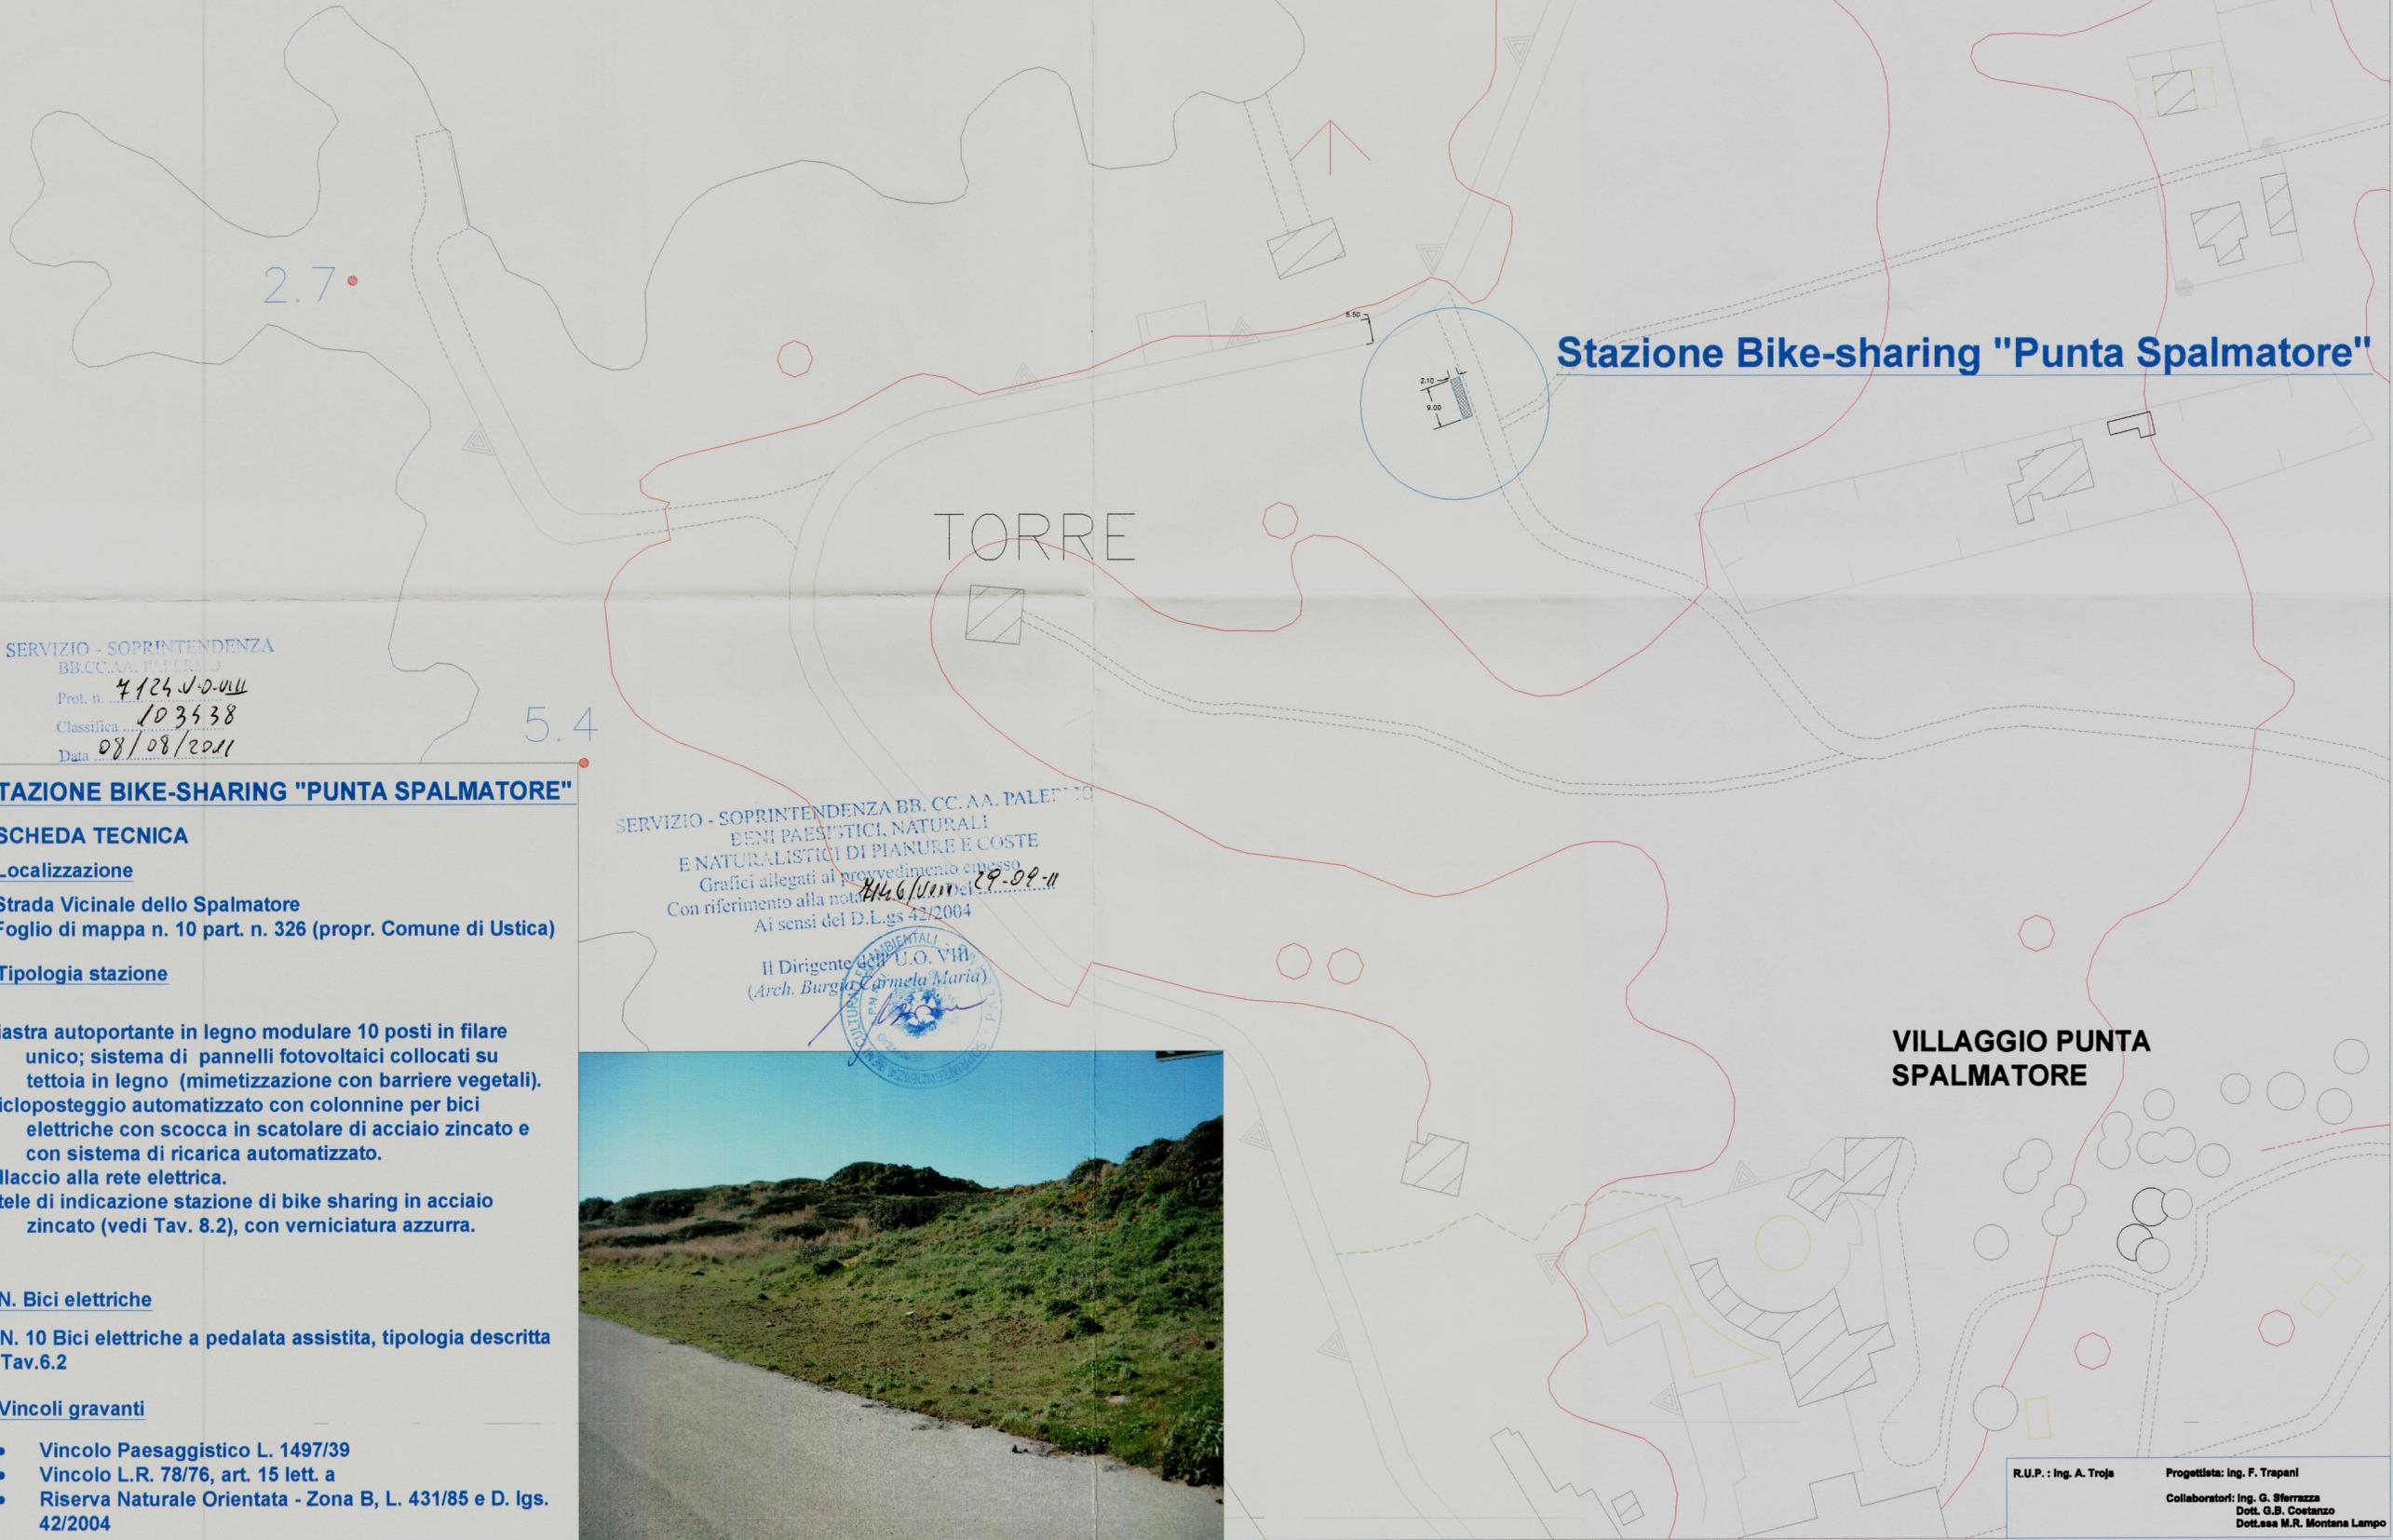

Stazione Bike-sharing "Punta Spalmatore"

SERVIZIO - SOPRINTENDENZA
 BB.CC.AA. PALERMO
 Prot. n. 4124/V-0-0111
 Classifica 103438
 Data 08/08/2011

STAZIONE BIKE-SHARING "PUNTA SPALMATORE"

SCHEDA TECNICA

Localizzazione

Strada Vicinale dello Spalmatore
 Foglio di mappa n. 10 part. n. 326 (propr. Comune di Ustica)

Tipologia stazione

Piastra autoportante in legno modulare 10 posti in filare unico; sistema di pannelli fotovoltaici collocati su tettoia in legno (mimetizzazione con barriere vegetali).
 Cicloposteggio automatizzato con colonnine per bici elettriche con scocca in scatolare di acciaio zincato e con sistema di ricarica automatizzato.
 Allaccio alla rete elettrica.
 Stele di indicazione stazione di bike sharing in acciaio zincato (vedi Tav. 8.2), con verniciatura azzurra.

N. Bici elettriche

N. 10 Bici elettriche a pedalata assistita, tipologia descritta Tav.6.2

Vincoli gravanti

- Vincolo Paesaggistico L. 1497/39
- Vincolo L.R. 78/76, art. 15 lett. a
- Riserva Naturale Orientata - Zona B, L. 431/85 e D. lgs. 42/2004

SERVIZIO - SOPRINTENDENZA BB. CC. AA. PALERMO
 BENI PAESISTICI, NATURALI
 E NATURALISTICI DI PIANURE E COSTE
 Grafici allegati al provvedimento emesso
 Con riferimento alla nota n. 4146/Um del 29-09-11
 Ai sensi del D.Lgs 42/2004

Il Dirigente dell'U.O. VII
 (Arch. Burgio Carmela Maria)



VILLAGGIO PUNTA SPALMATORE

R.U.P.: Ing. A. Troje

Progettata: Ing. F. Trapani

Collaboratori: Ing. G. Sferrazza
 Dott. G.B. Costanzo
 Dott.ssa M.R. Montana Lampo

