


**PLANIMETRIA GENERALE**

SCALA 1:10000    SCALA 1:2000

**LEGENDA**

- ZONA "A" - RISERVA
- ZONA "B" - PRERISERVA
- AREA DA RECUPERARE (sito dell'ex discoteca)

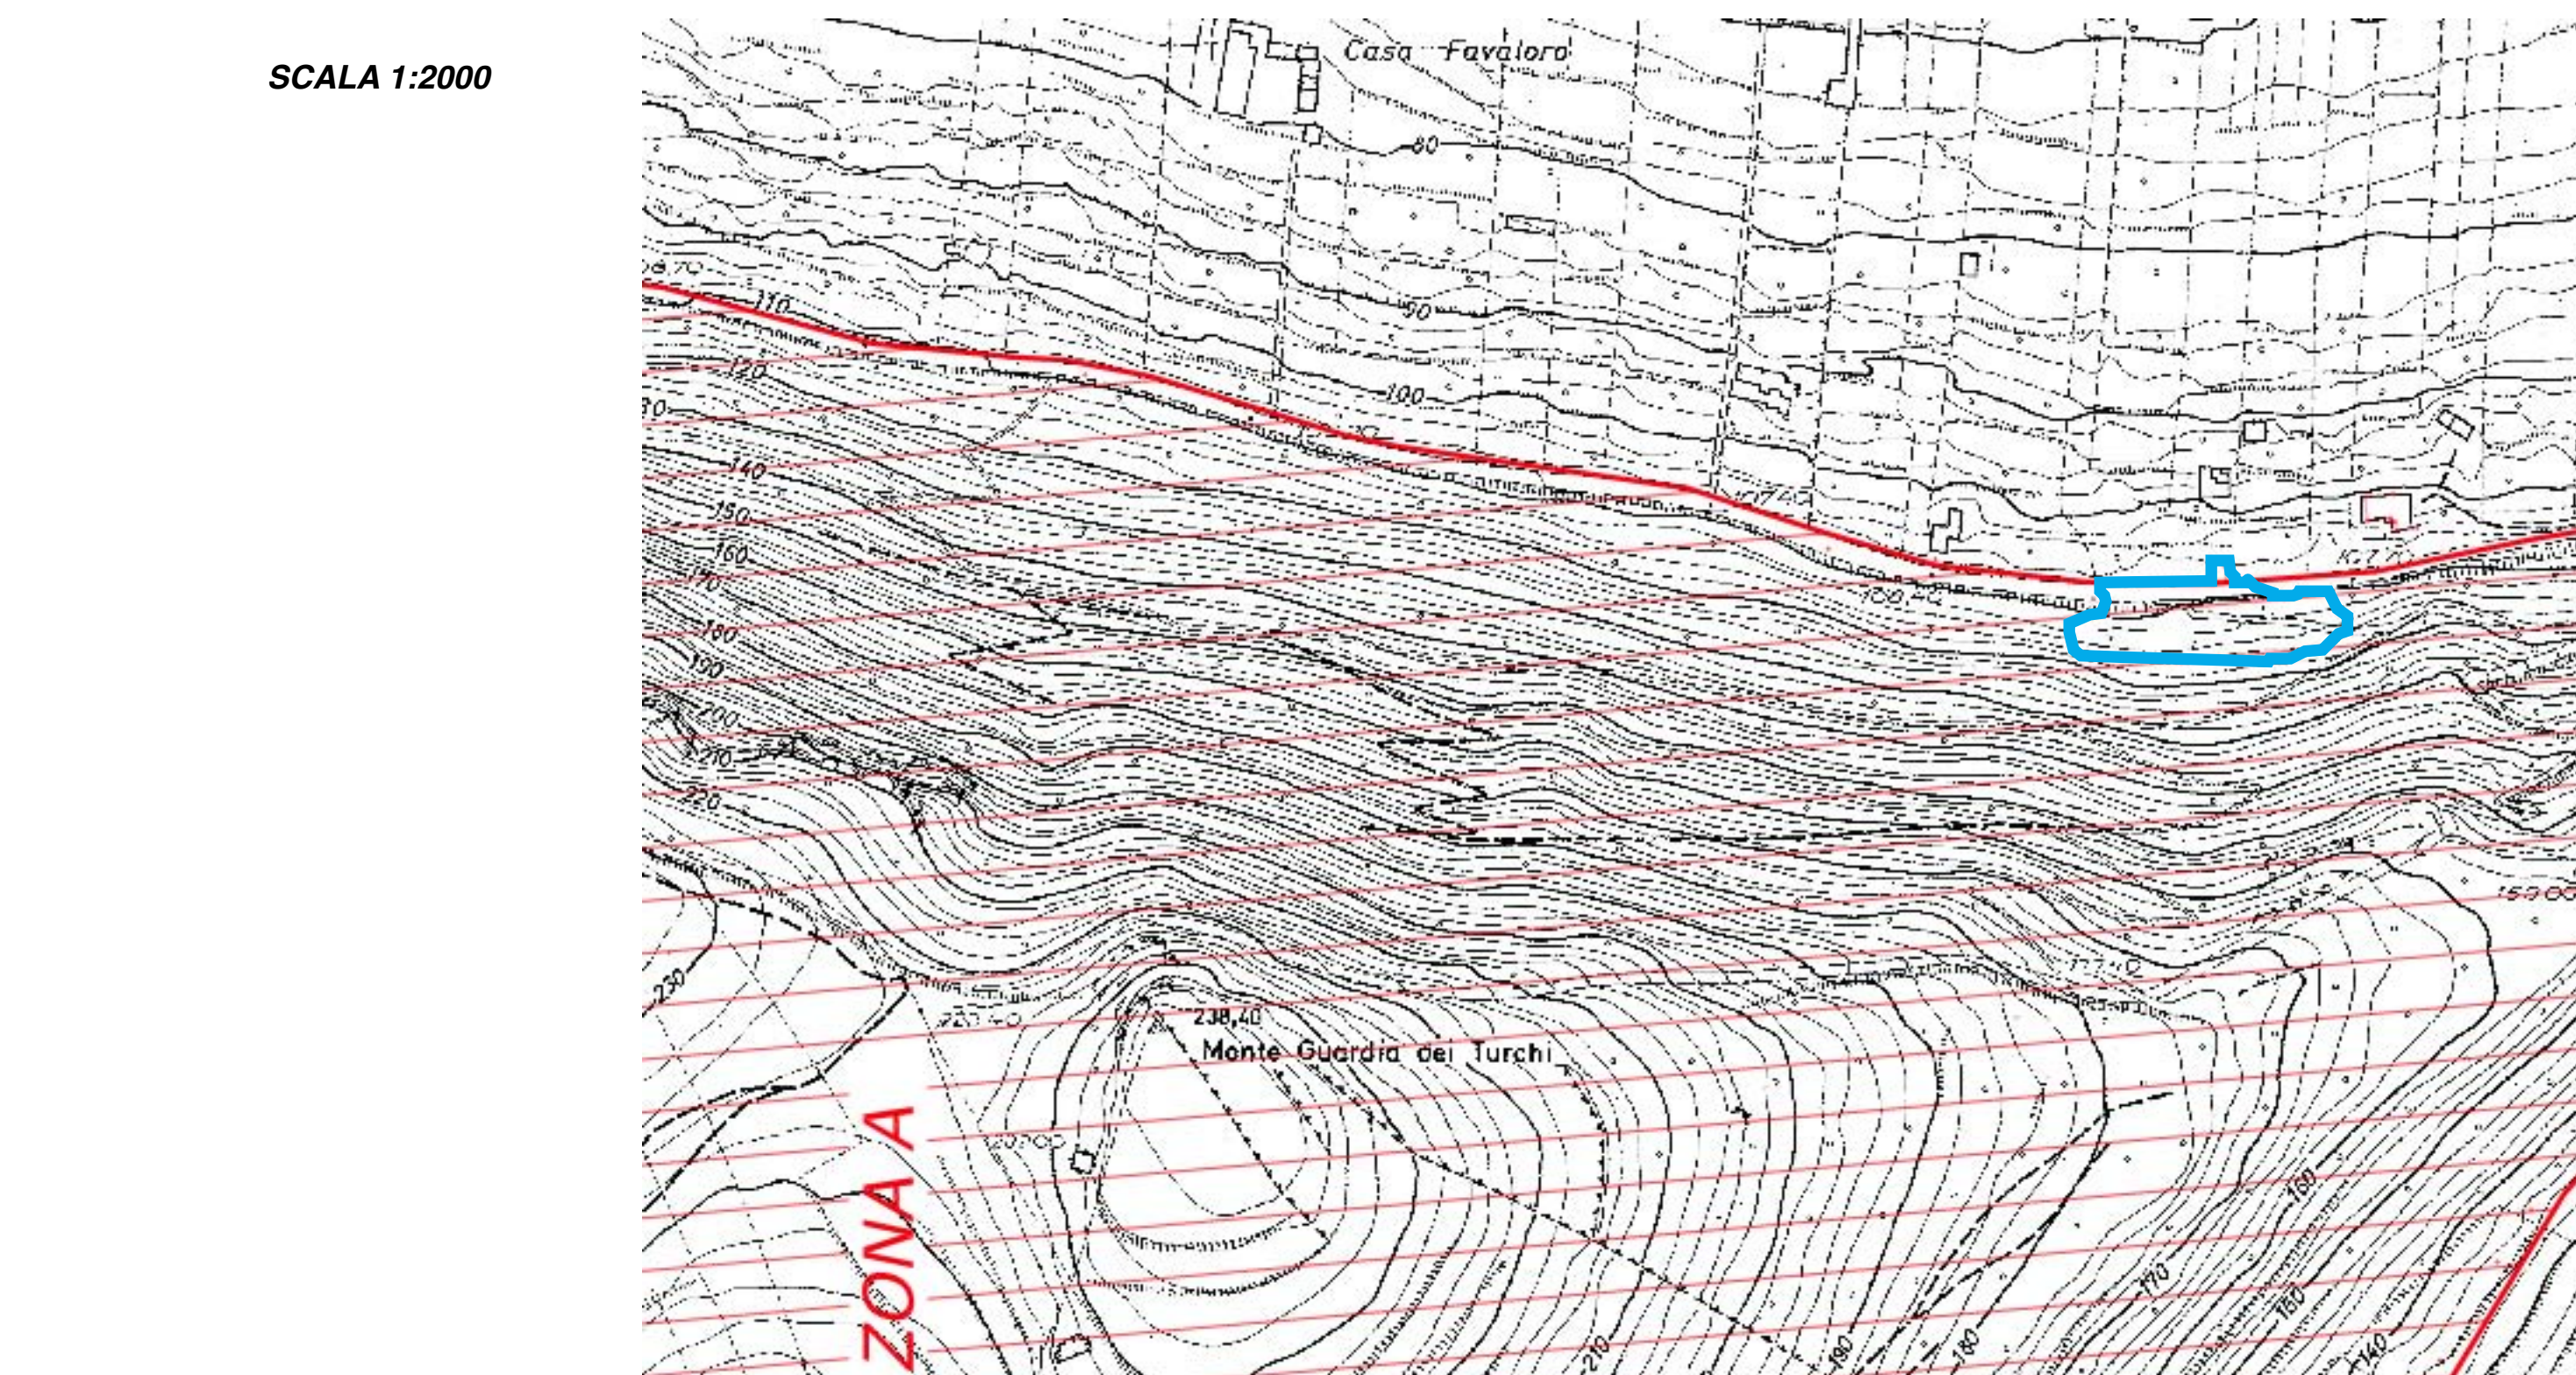

VISTI ED APPROVAZIONI

---

1 RELAZIONE TECNICA  
 2 RELAZIONE PAESAGGISTICA  
 3 PLANIMETRIA CON INDICAZIONE DEL SITO  
 4 PARTICOLARE RECINZIONE  
 5 ANALISI DEI PREZZI  
 6 COMPUTO METRICO ESTIMATIVO  
 7 ELENCO PREZZI UNITARI  
 8 SCHEMA DI CONTRATTO E CAPITOLATO SPECIALE D'APPALTO  
 9 STIMA DEI COSTI DELLA SICUREZZA E QUADRO DI INCIDENZA PERCENTUALE DELLA QUANTITA' DELLA MANODOPERA  
 10 PIANO DI MANUTENZIONE  
 11 CRONOGRAMMA




---

**PROVINCIA REGIONALE DI PALERMO**  
 UFFICIO AUTONOMO PIANIFICAZIONE TERRITORIALE, STRATEGICA E PROGRAMMAZIONE FONDI COMUNITARI

**PROGETTO PER IL RECUPERO DELL'AREA  
 DELL'EX DISCOTECA NELLA  
 R.N.O. "ISOLA DI USTICA"**

**IMPORTO COMPLESSIVO DEI LAVORI € 98.825,82**

DATA	LIVELLO DI PROGETTAZIONE	PROGETTO ESECUTIVO
Agosto 2013		

**I PROGETTISTI**  
 Arch. Francesco Lagna  
 Geom. Luigi Contino  
 Geom. Giuseppe Pitarresi

**IL RESPONSABILE UNICO DEL PROCEDIMENTO**  
 Ing. Francesco Speciale