



TABELLA - BENVENUTO -


VISTA FRONTALE

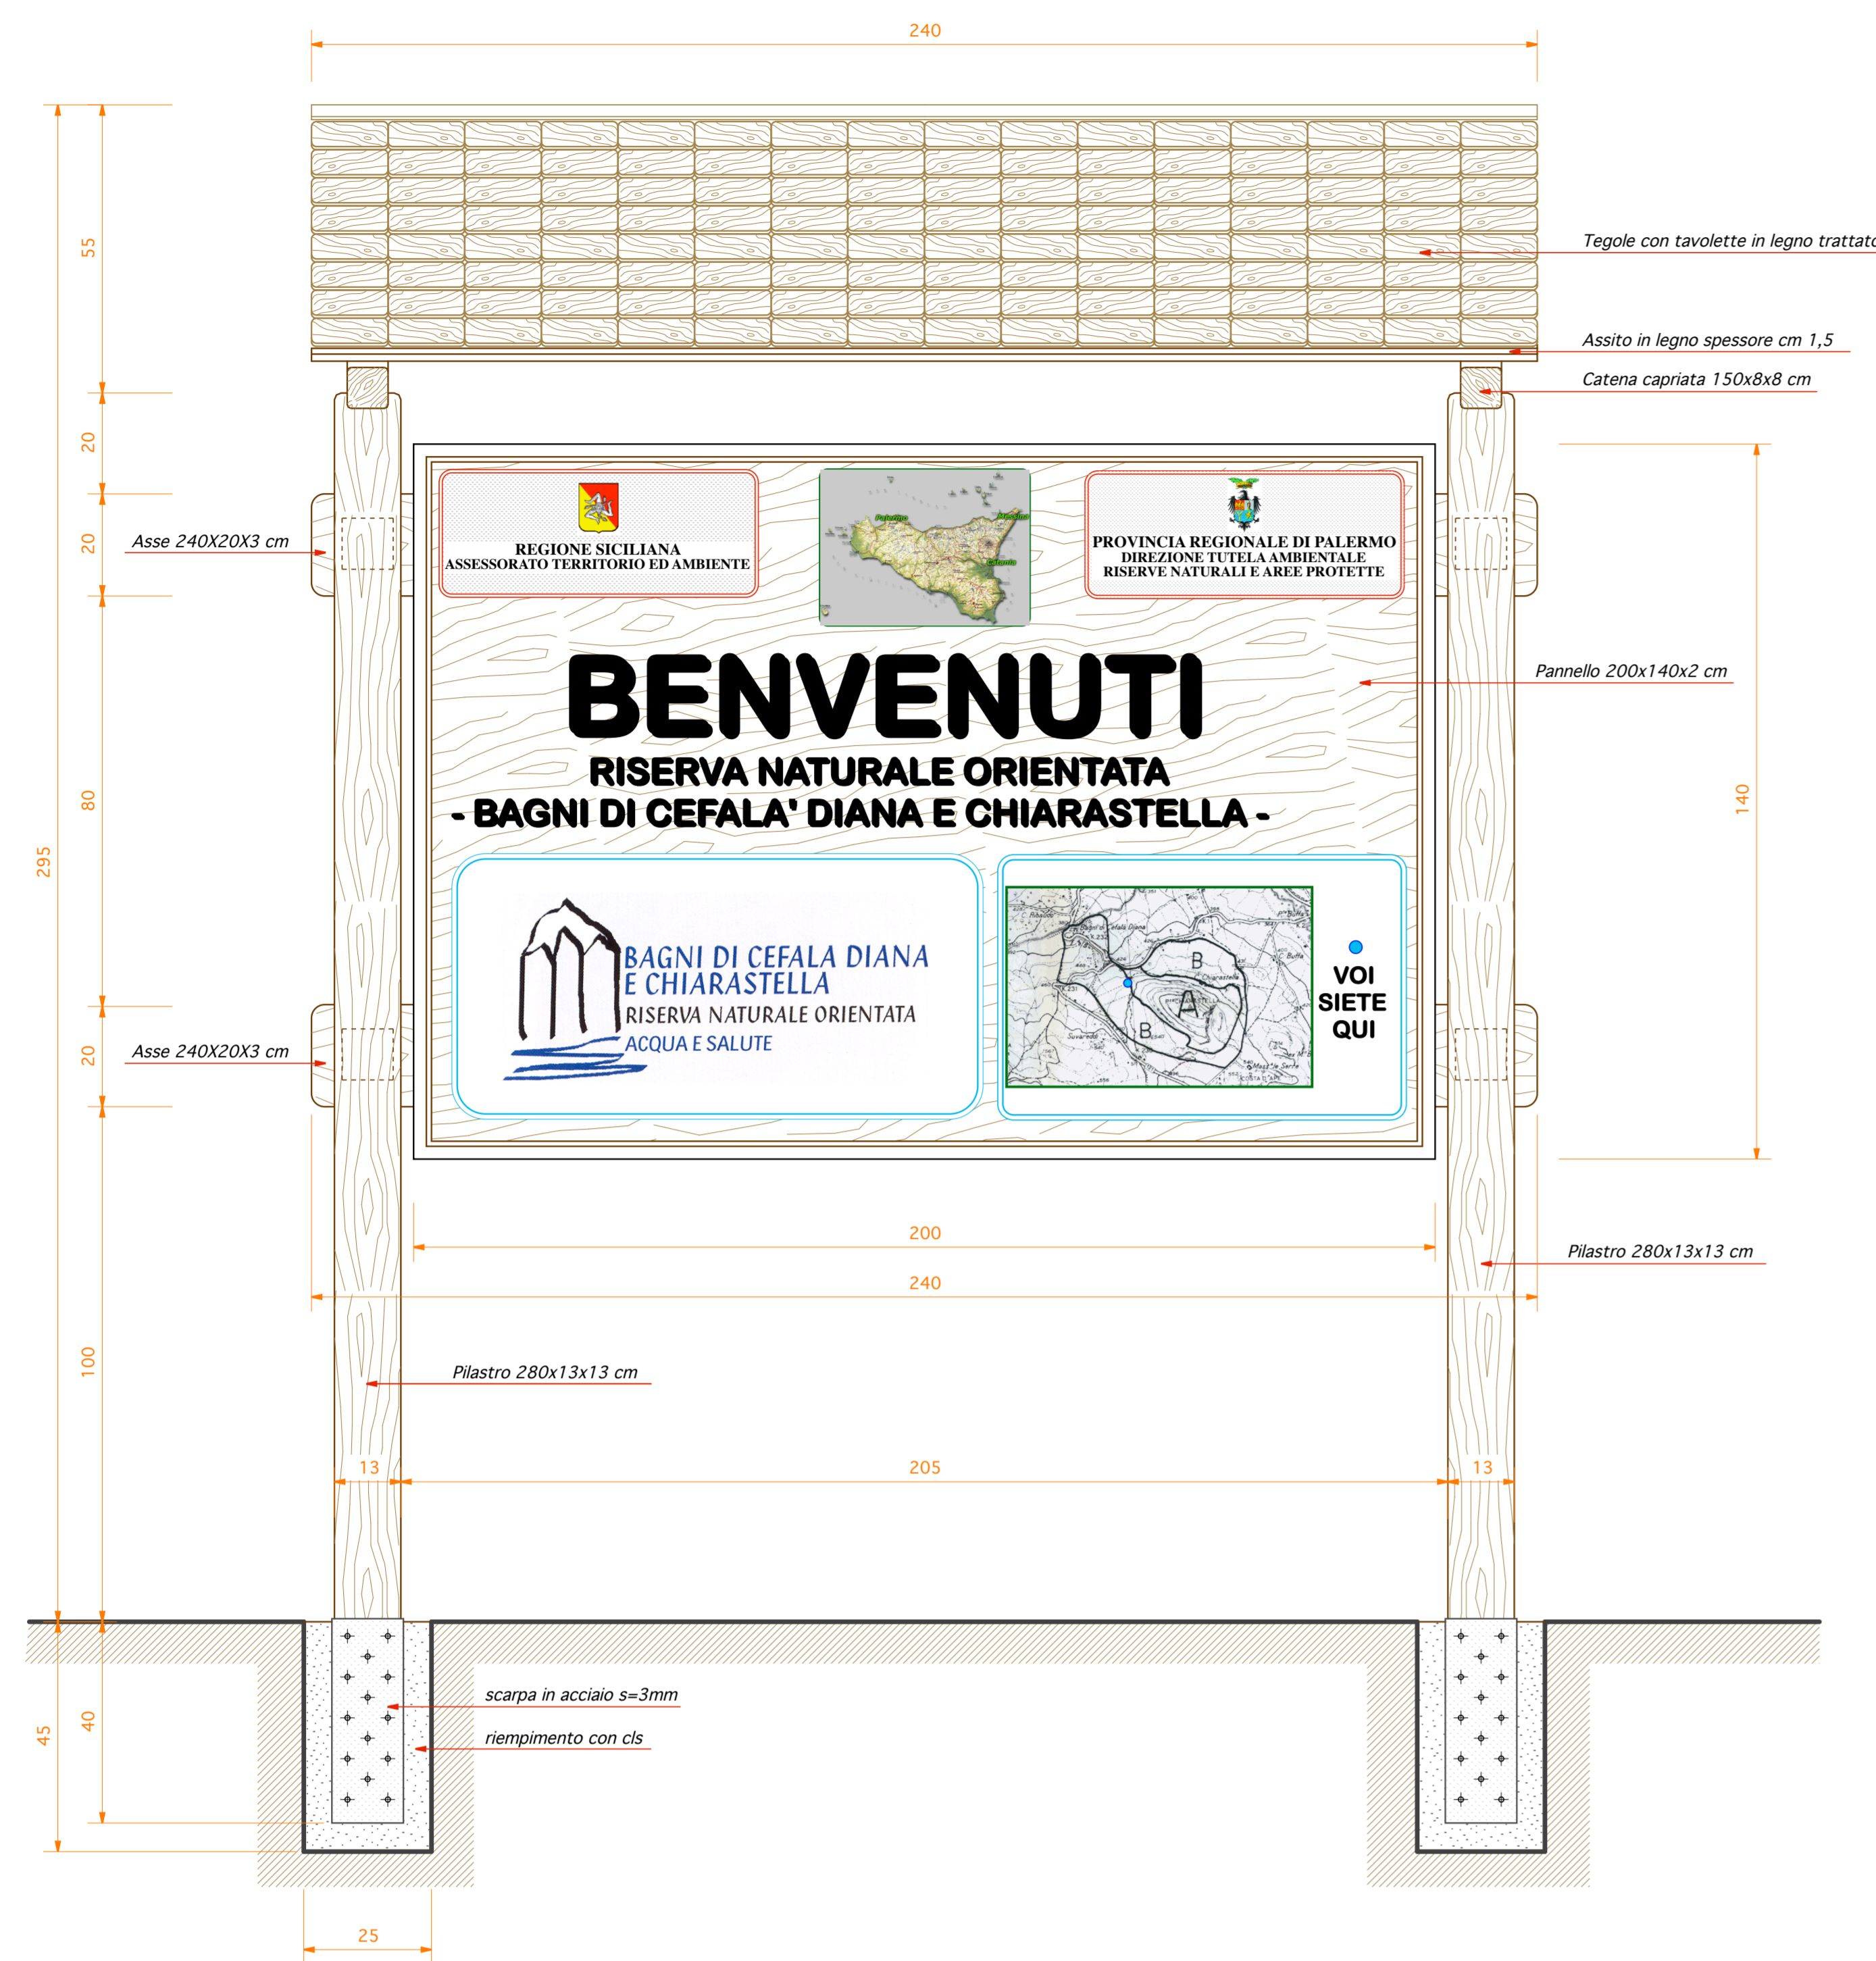


VISTA RETRO

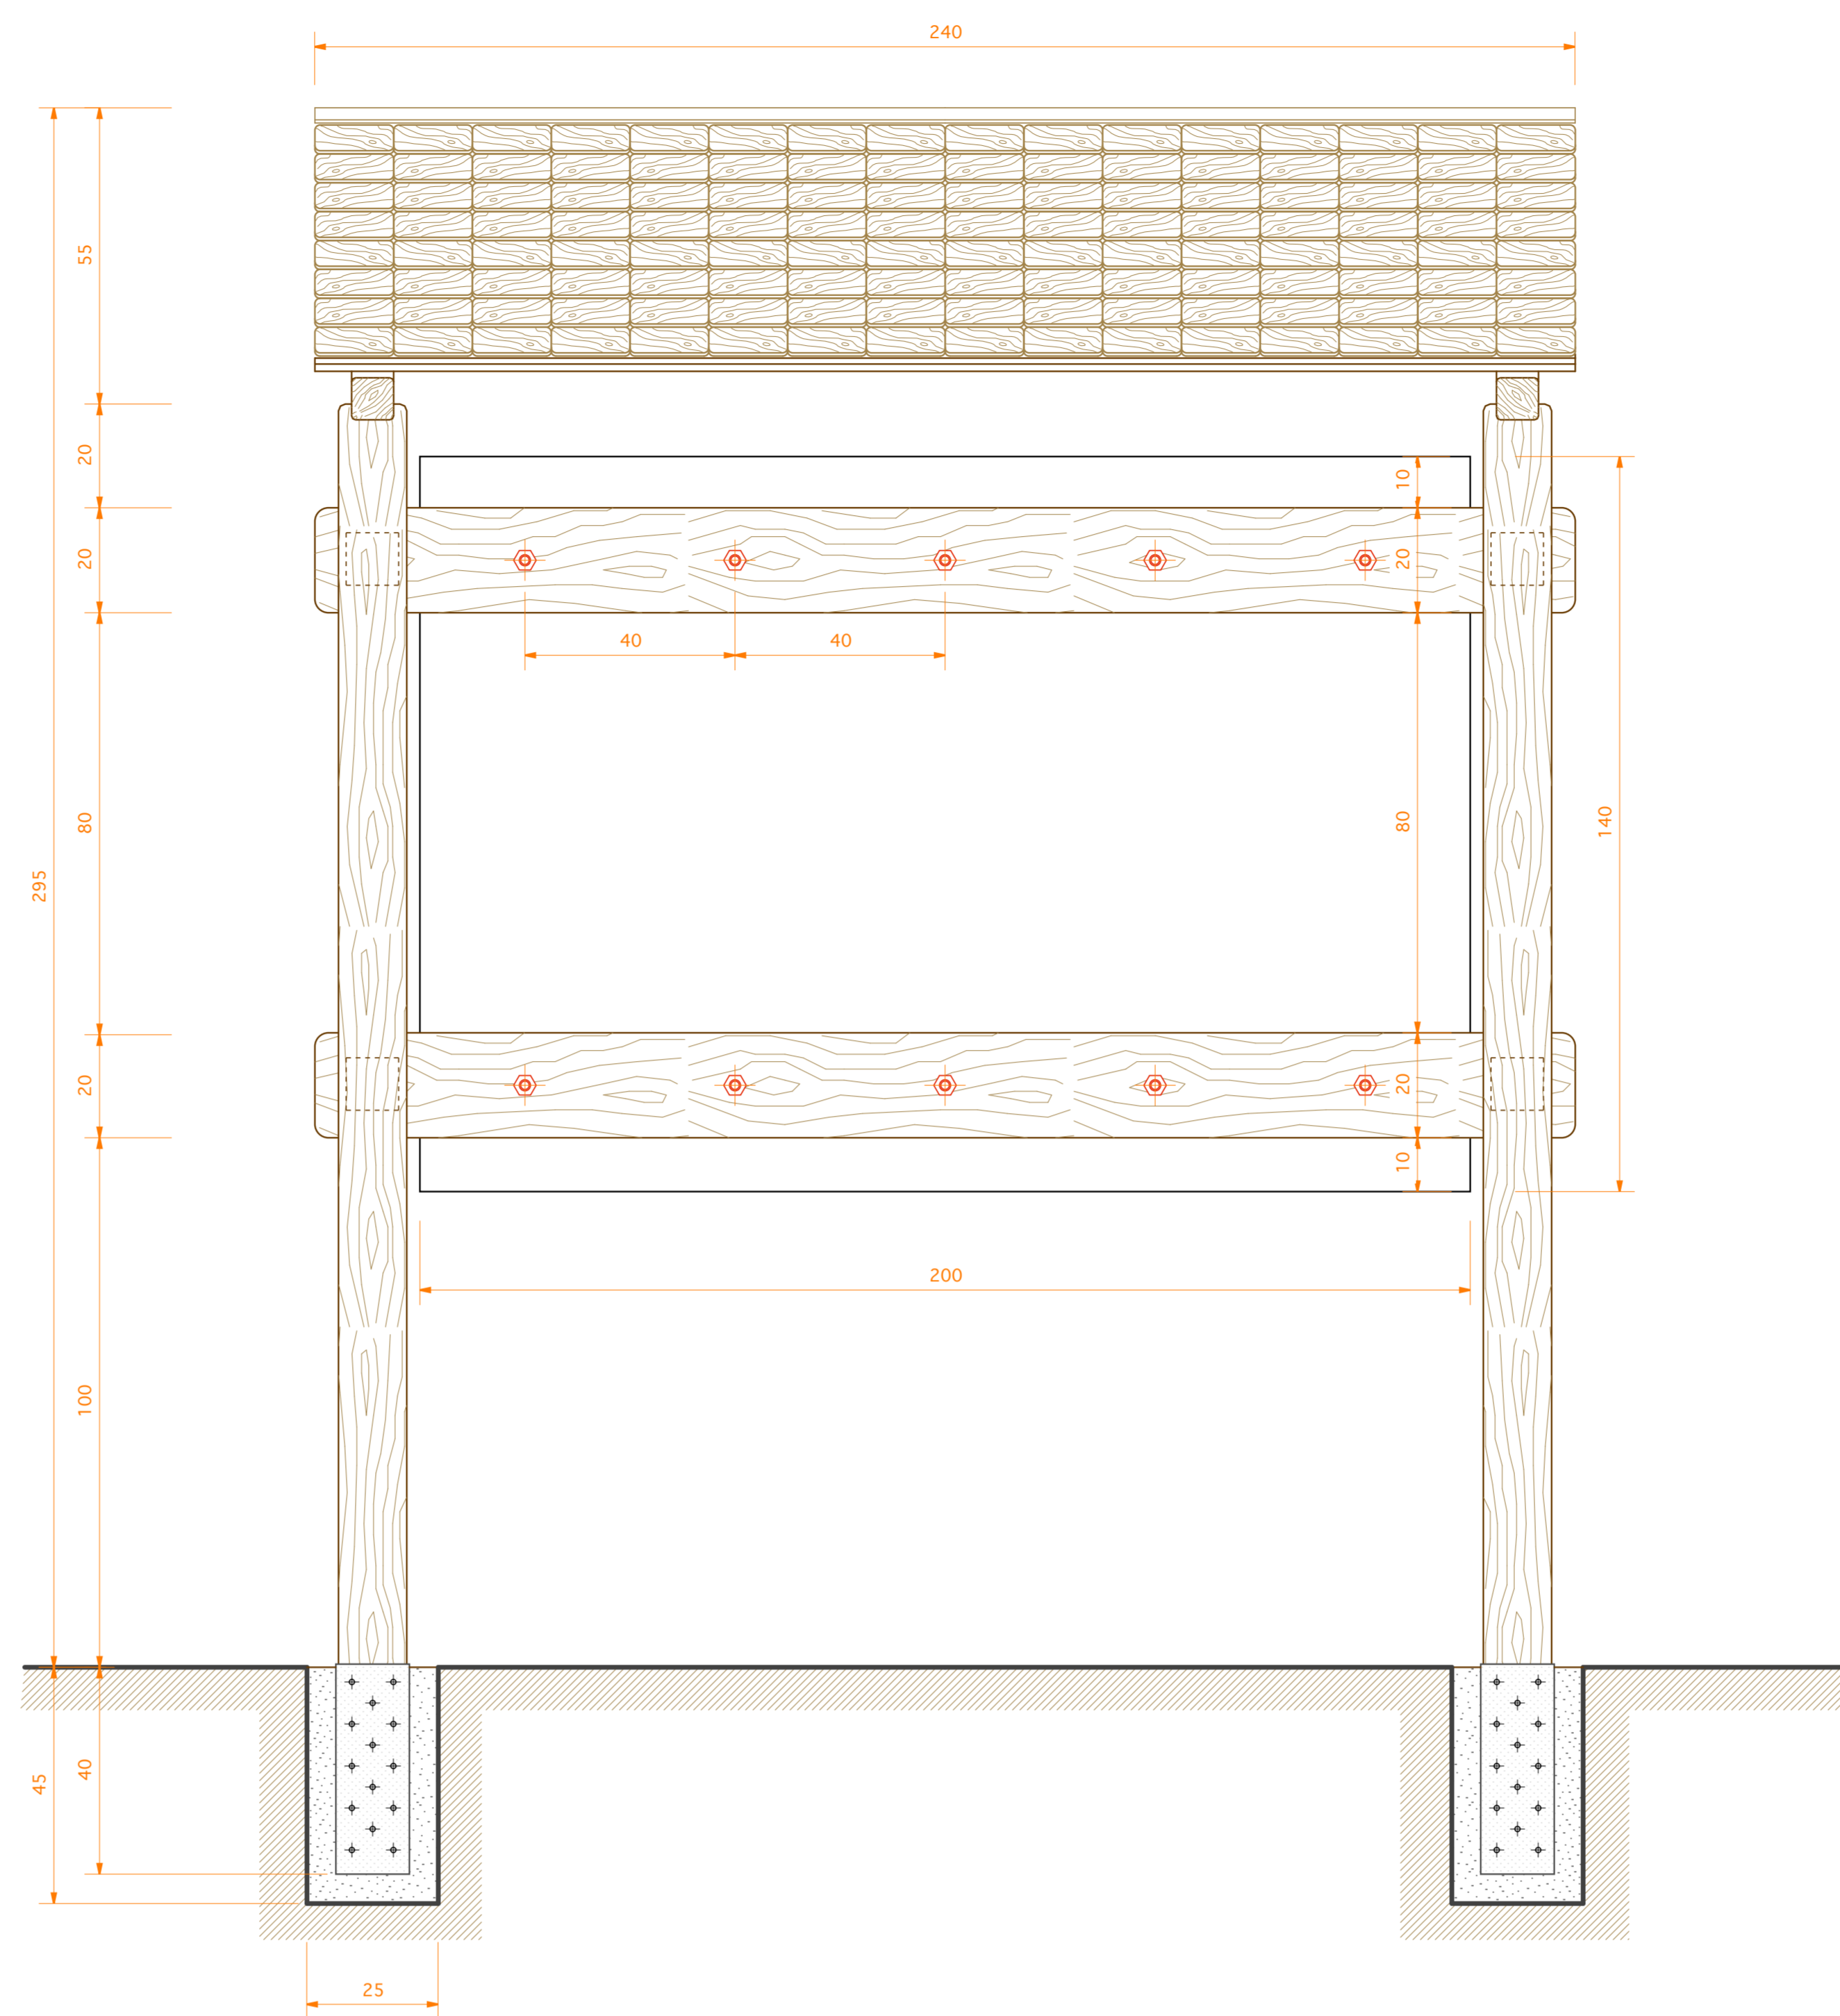


VISTA LATERALE

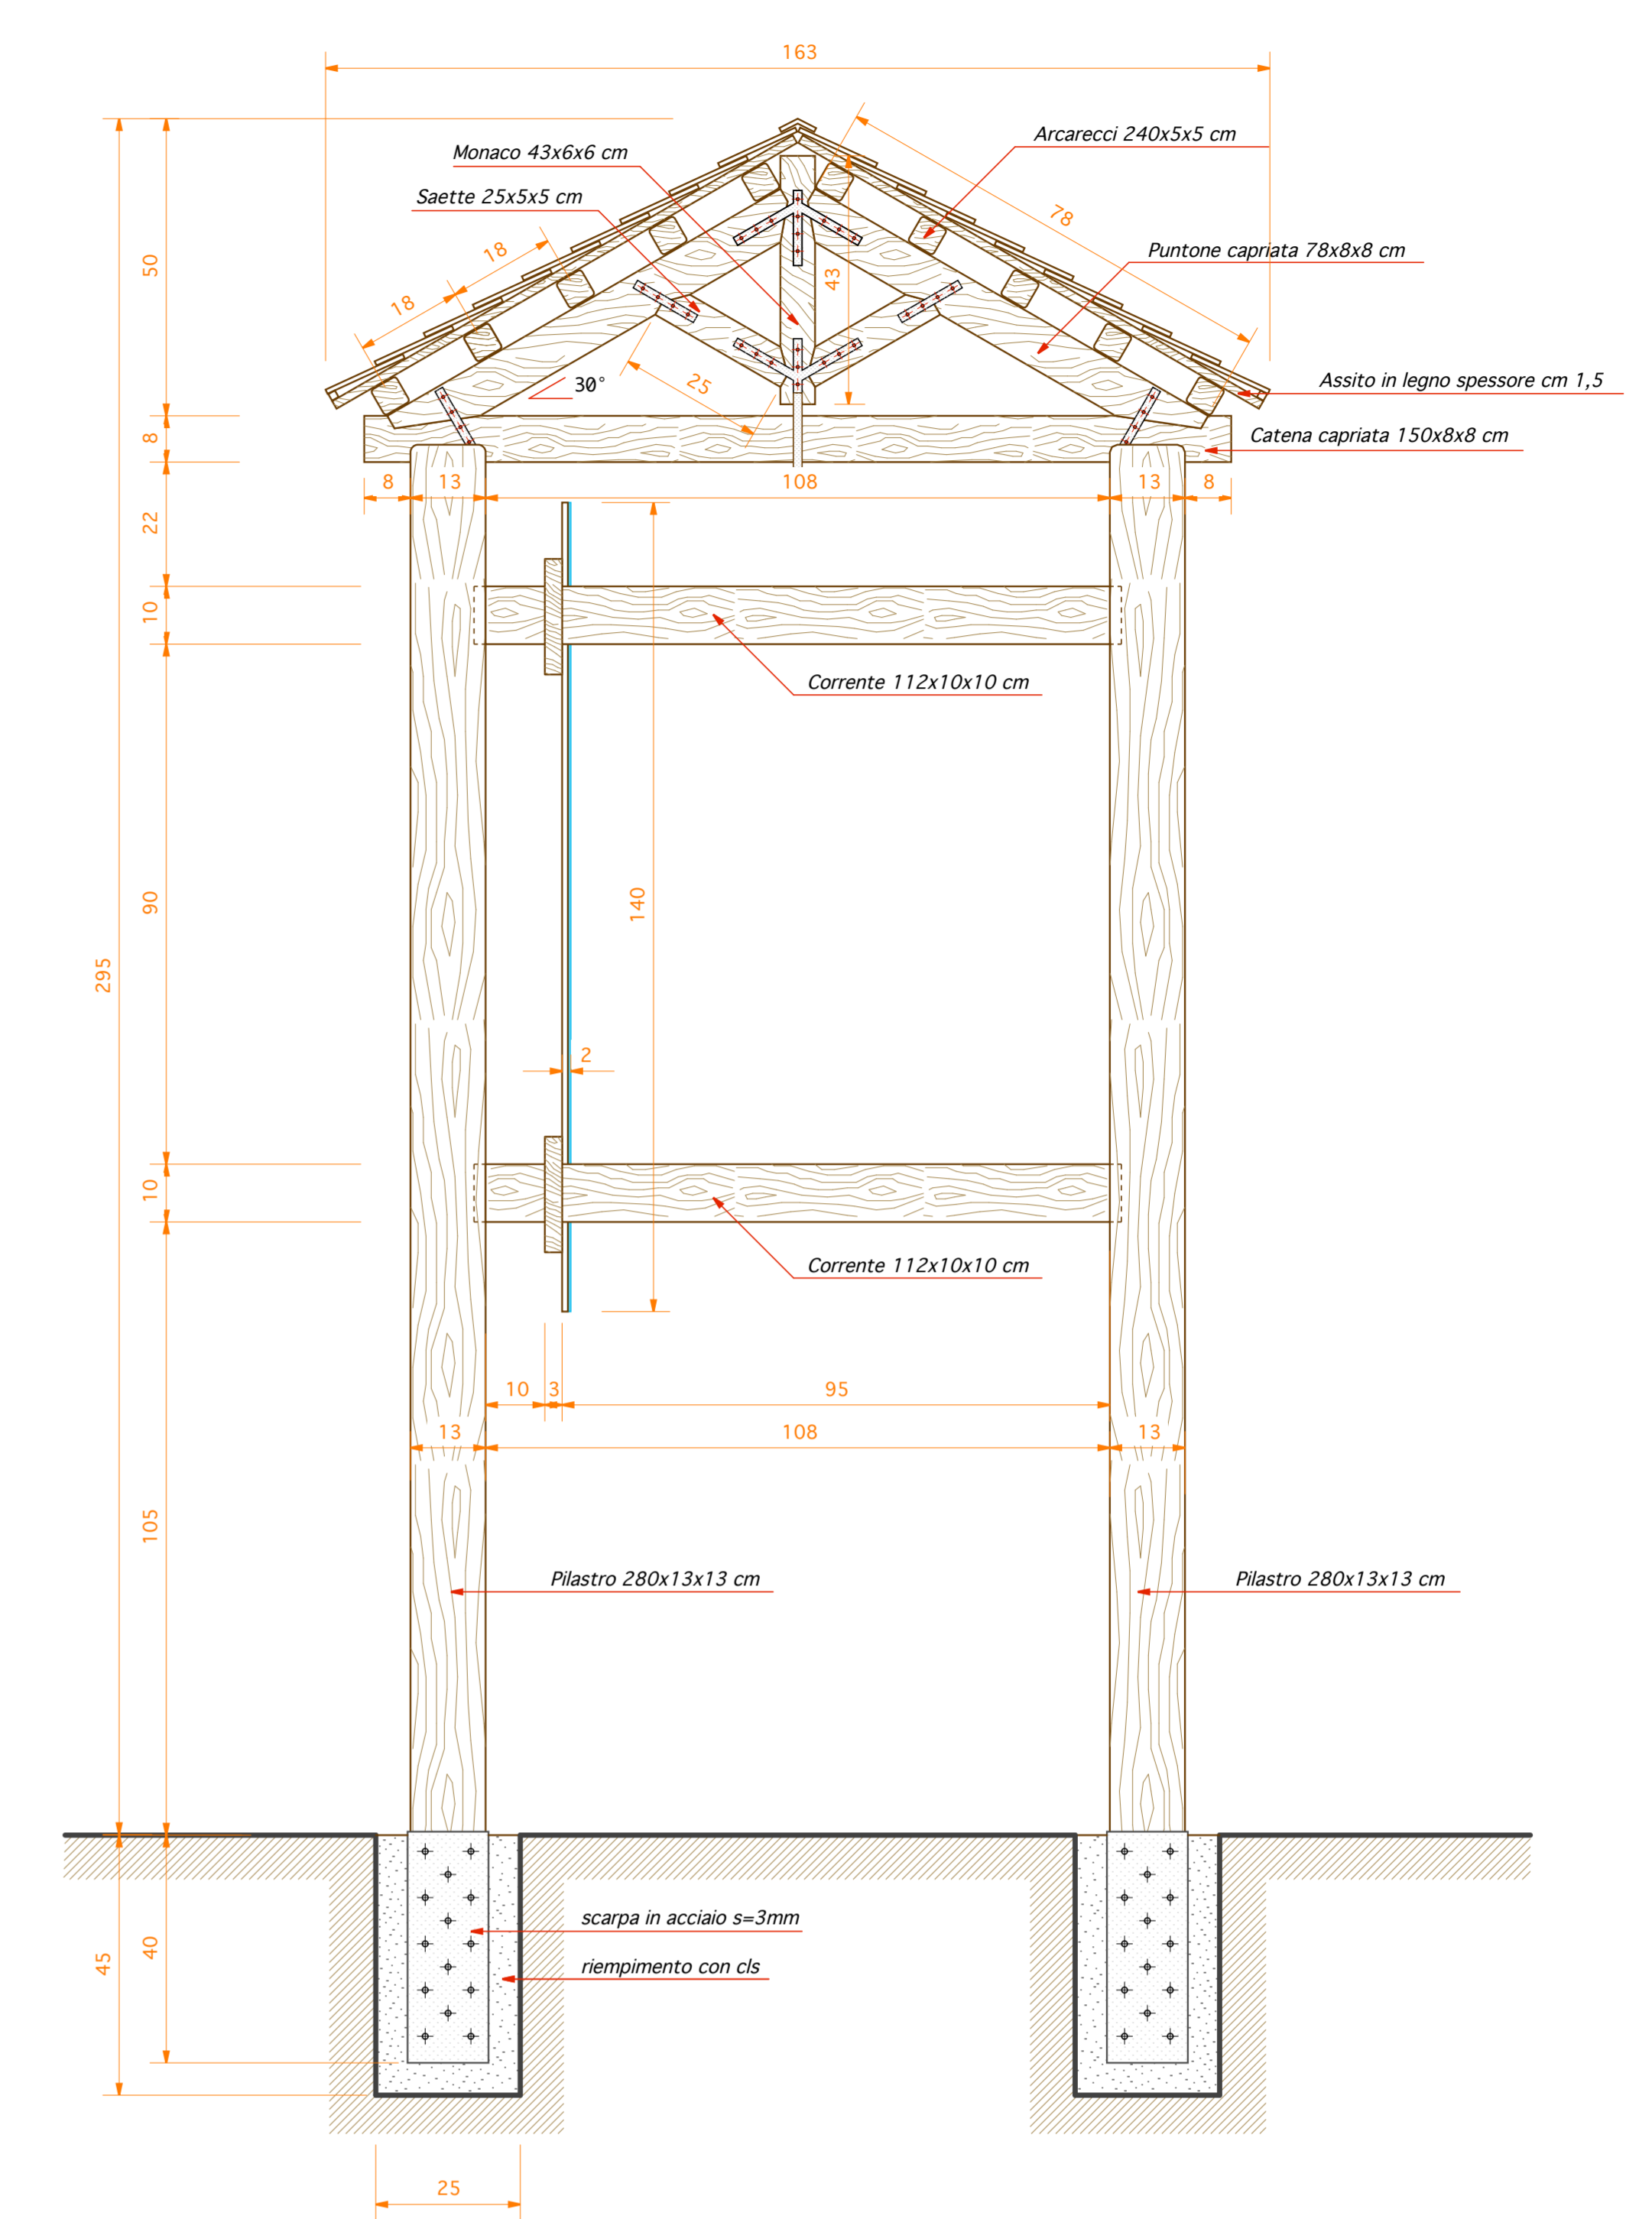

PIANTA

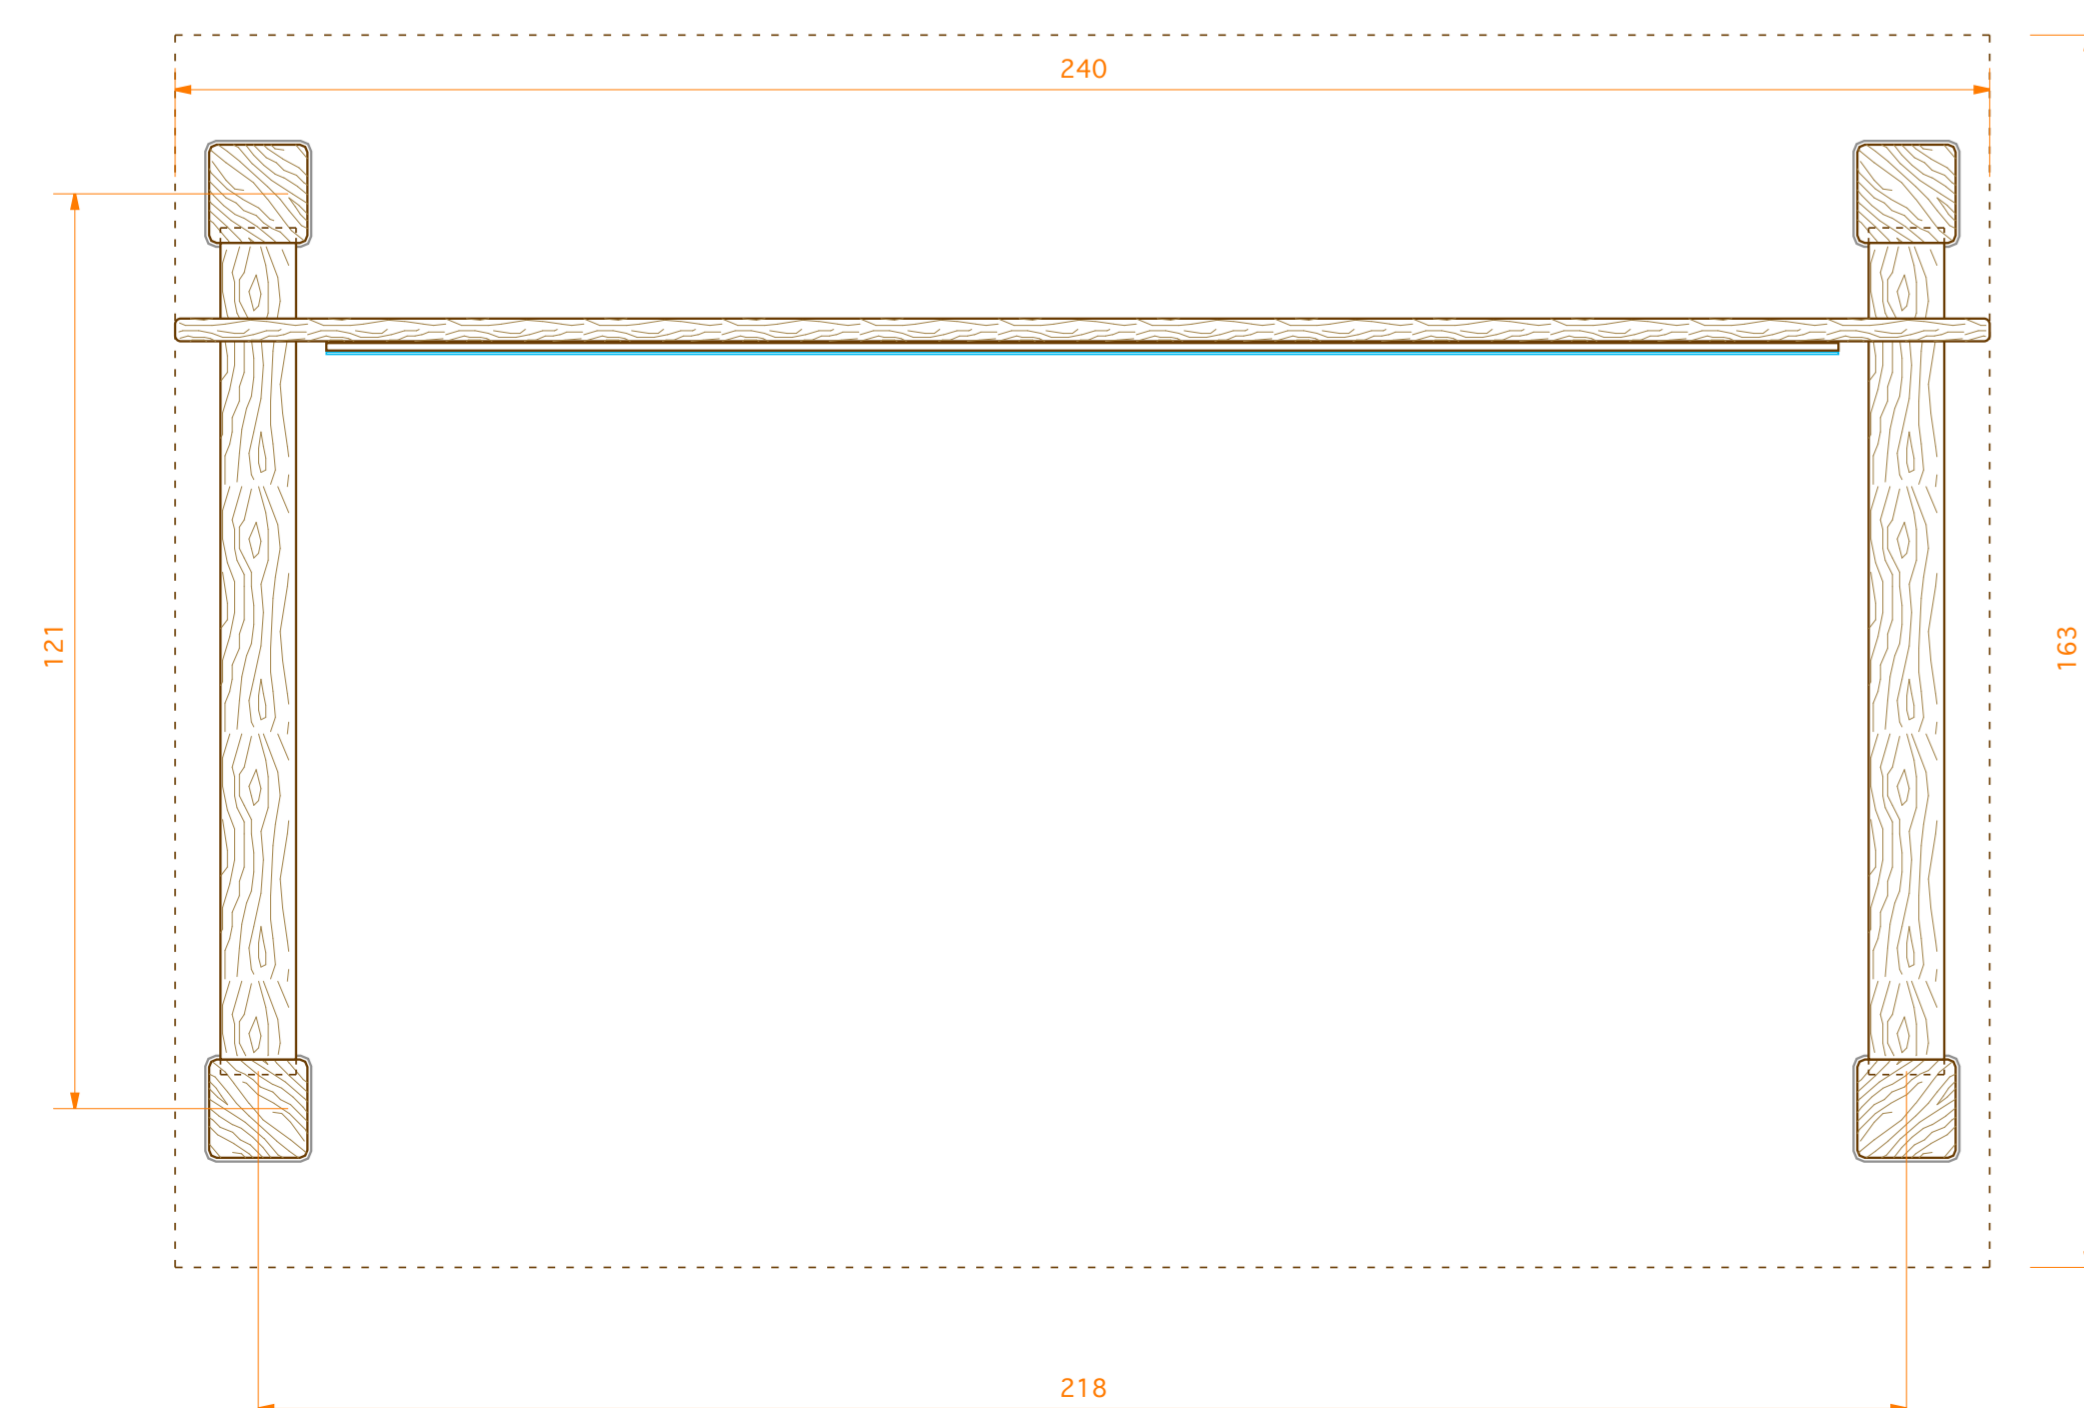

COPERTURA

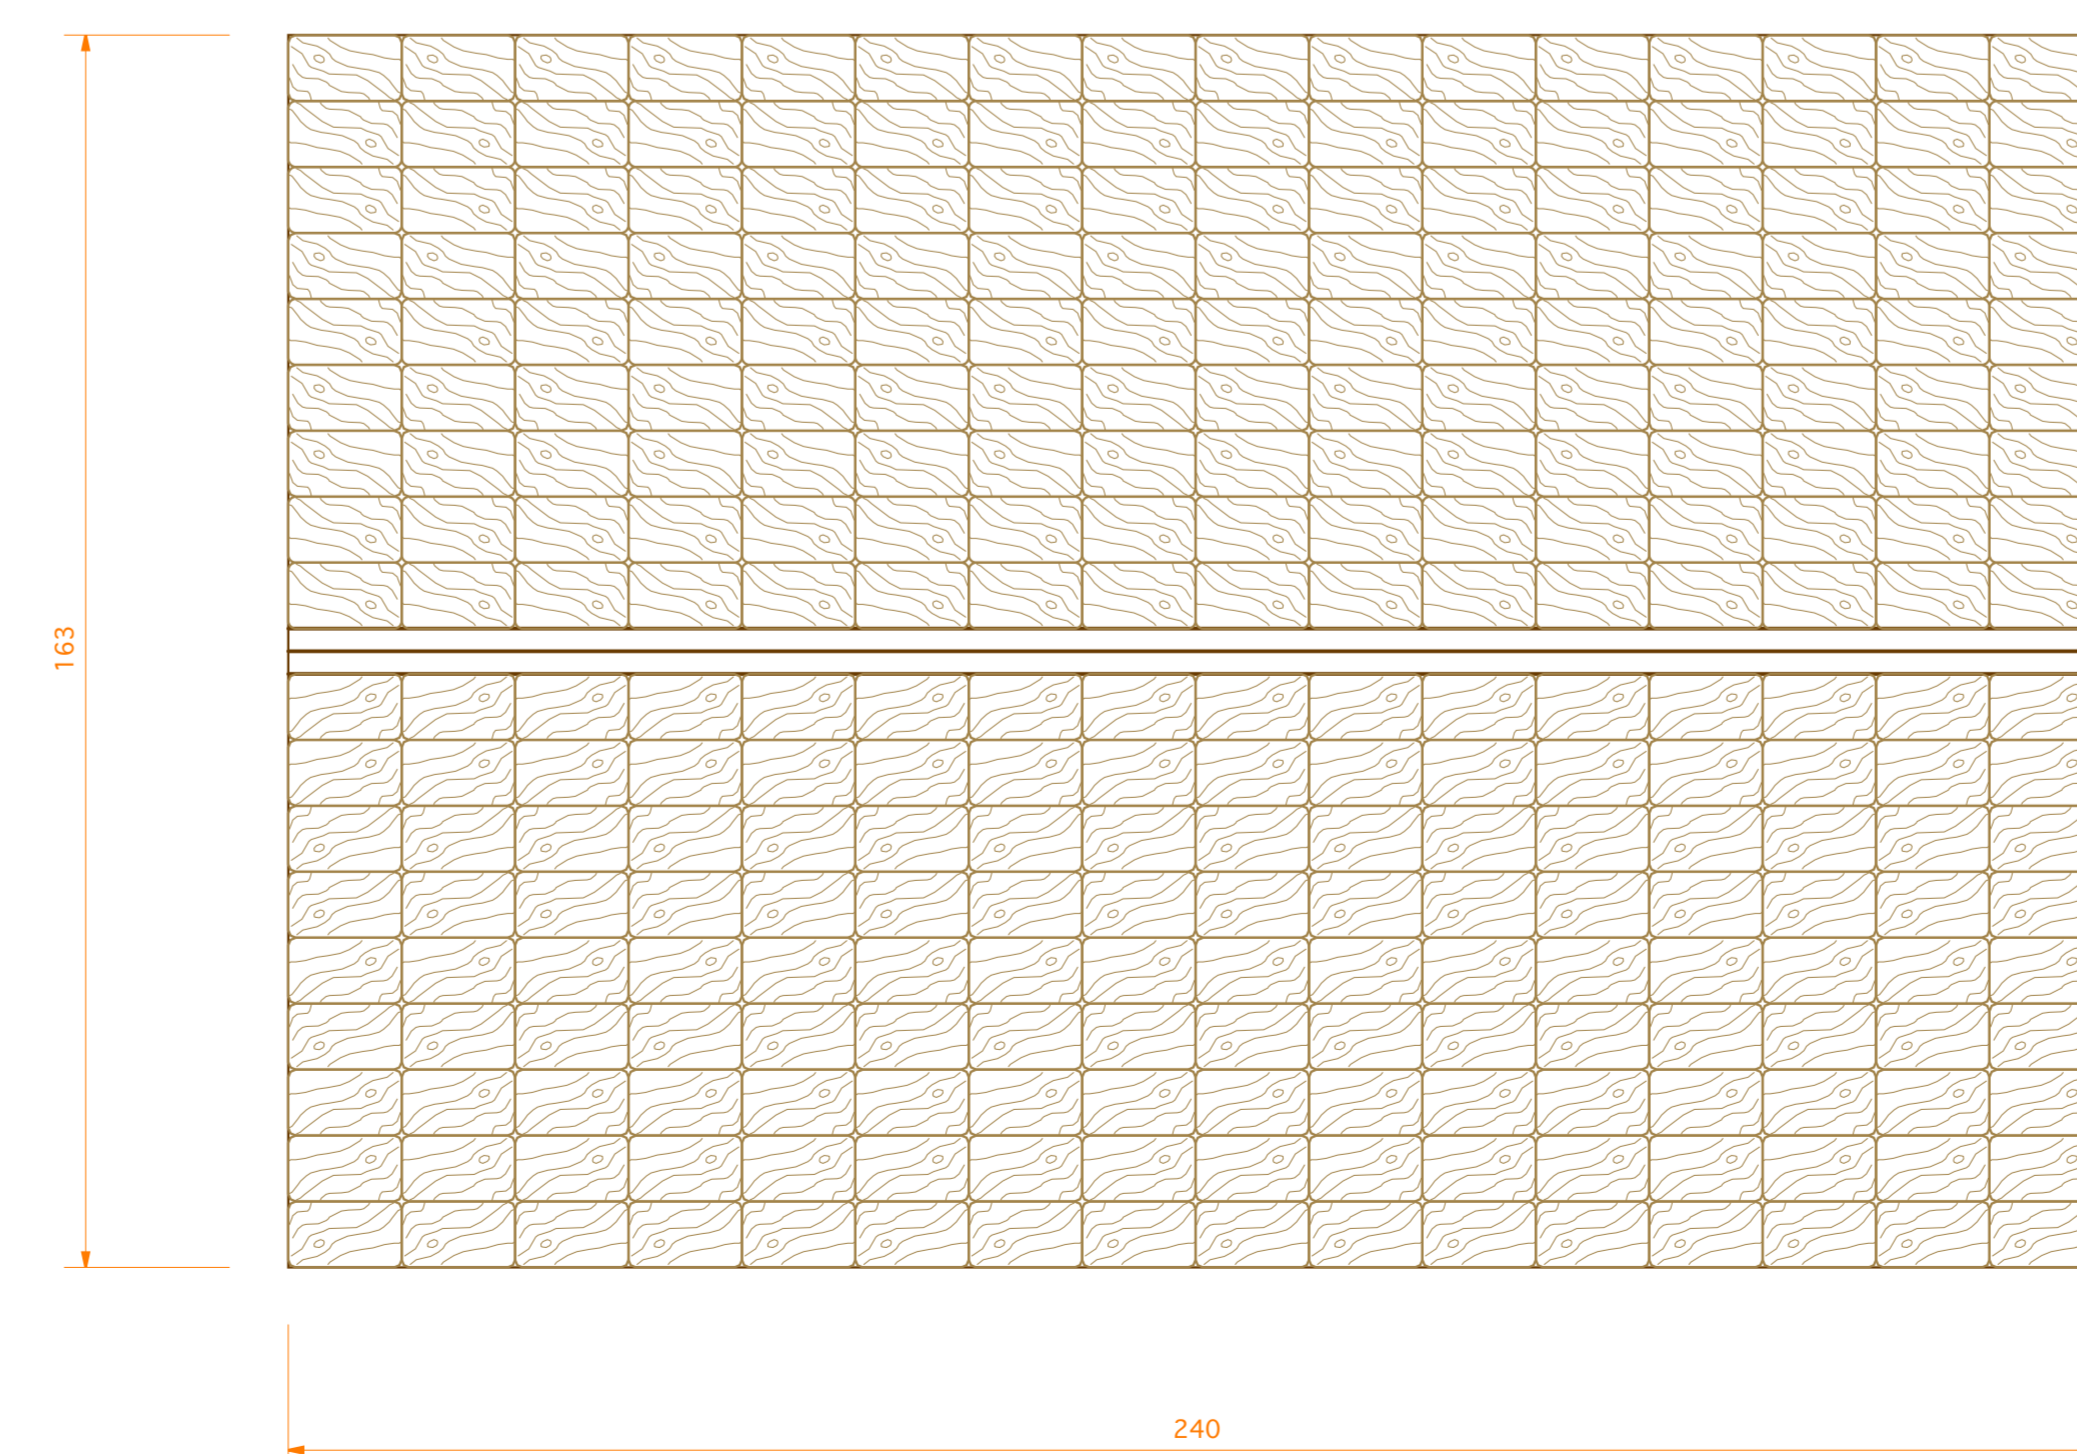

VISTI ED APPROVATI

17 RELAZIONE TECNICA  
 18 RELAZIONE DI CALCOLO DELLE STRUTTURE  
 19 RELAZIONE DEMOLOGICA  
 20 PLANIMETRIA CON COORDINATI 1:2000 DA DICRETTO ISTITUTIVO (D.A. 823/04 GI 20/01/1997)  
 21 PLANIMETRIA CON UBICAZIONE TABELLE E RECINZIONE 1:2000  
 22 PLANIMETRIA CANTIERALE CON UBICAZIONE TABELLE E RECINZIONE  
 23 TABELLE TIPO "BENVENUTI"  
 24 TABELLE TIPO A, B, C, D, E  
 25 PARTICOLARE RECINZIONE  
 26 ANALISI DEI PREZZI  
 27 CAMPIONATO PRELIMINARE  
 28 PRELIMINARE PREZZI UNITARI  
 29 SCHEMA DI CONTRATTO E CAPITOLATO SPECIALE D'APPALTO  
 30 STIMA DEI COSTI DELLA SICUREZZA E QUADRO DI INCIDENZA PERCENTUALE DELLA QUANTITÀ DELLA MANODOPERA  
 31 PIANO DI MANUTENZIONE  
 32 CRONOPROGRAMMA

**PROVINCIA REGIONALE DI PALERMO**  
 DIREZIONE OPERE PUBBLICHE IN CAMPO AMBIENTALE

**PROGETTO PER LA TABELLAZIONE DELLA  
 RISERVA NATURALE ORIENTATA  
 "BAGNI DI CEFALA DIANA E CHIARASTELLA"**

IMPORTO COMPLESSIVO DEI LAVORI € 100.000,00

DATA: Marzo 2012 LIVELLO DI PROGETTAZIONE: **PROGETTO ESECUTIVO**

**I PROGETTISTI**  
 Arch. Francesco Ligotti  
 Geom. Luigi Comino  
 Geom. Giuseppe Pitarresi

**IL RESPONSABILE UNICO DEL PROCEDIMENTO**  
 Ing. Salvatore Pampalao