

CITTA' METROPOLITANA DI PALERMO

DIREZIONE INFRASTRUTTURE - VIABILITA - MOBILITA E
TRASPORTI - CLASSIFICAZIONE STRUTTURE
RICETTIVE ALBERGHIERE



Interventi di M.O. per le Strade dell'Ufficio
manutenzione Viabilità del "Basso Corleonese"

Perizia di € 40.000,00

- Relazione Tecnica
- Corografia
- Computo metrico estimativo
- Analisi dei prezzi
- Elenco prezzi
- Capitolato Speciale d'Appalto
- Piano di sicurezza dei lavoratori

Il Progettista
(geom. Pietro Poliarolo)

CITTA METROPOLITANA
DI PALERMO

Visto, si esprime parere tecnico
favorevole ai sensi dell'art.5
comma 3 della L.R. n.12/2011

Palermo... 27 GIU. 2017


N. 53031

IL RESPONSABILE UNICO DEL
PROCEDIMENTO

(Ing. Gaspare Gucciardi)

Palermo, li 27 GIU. 2017

Prot. N. 53031

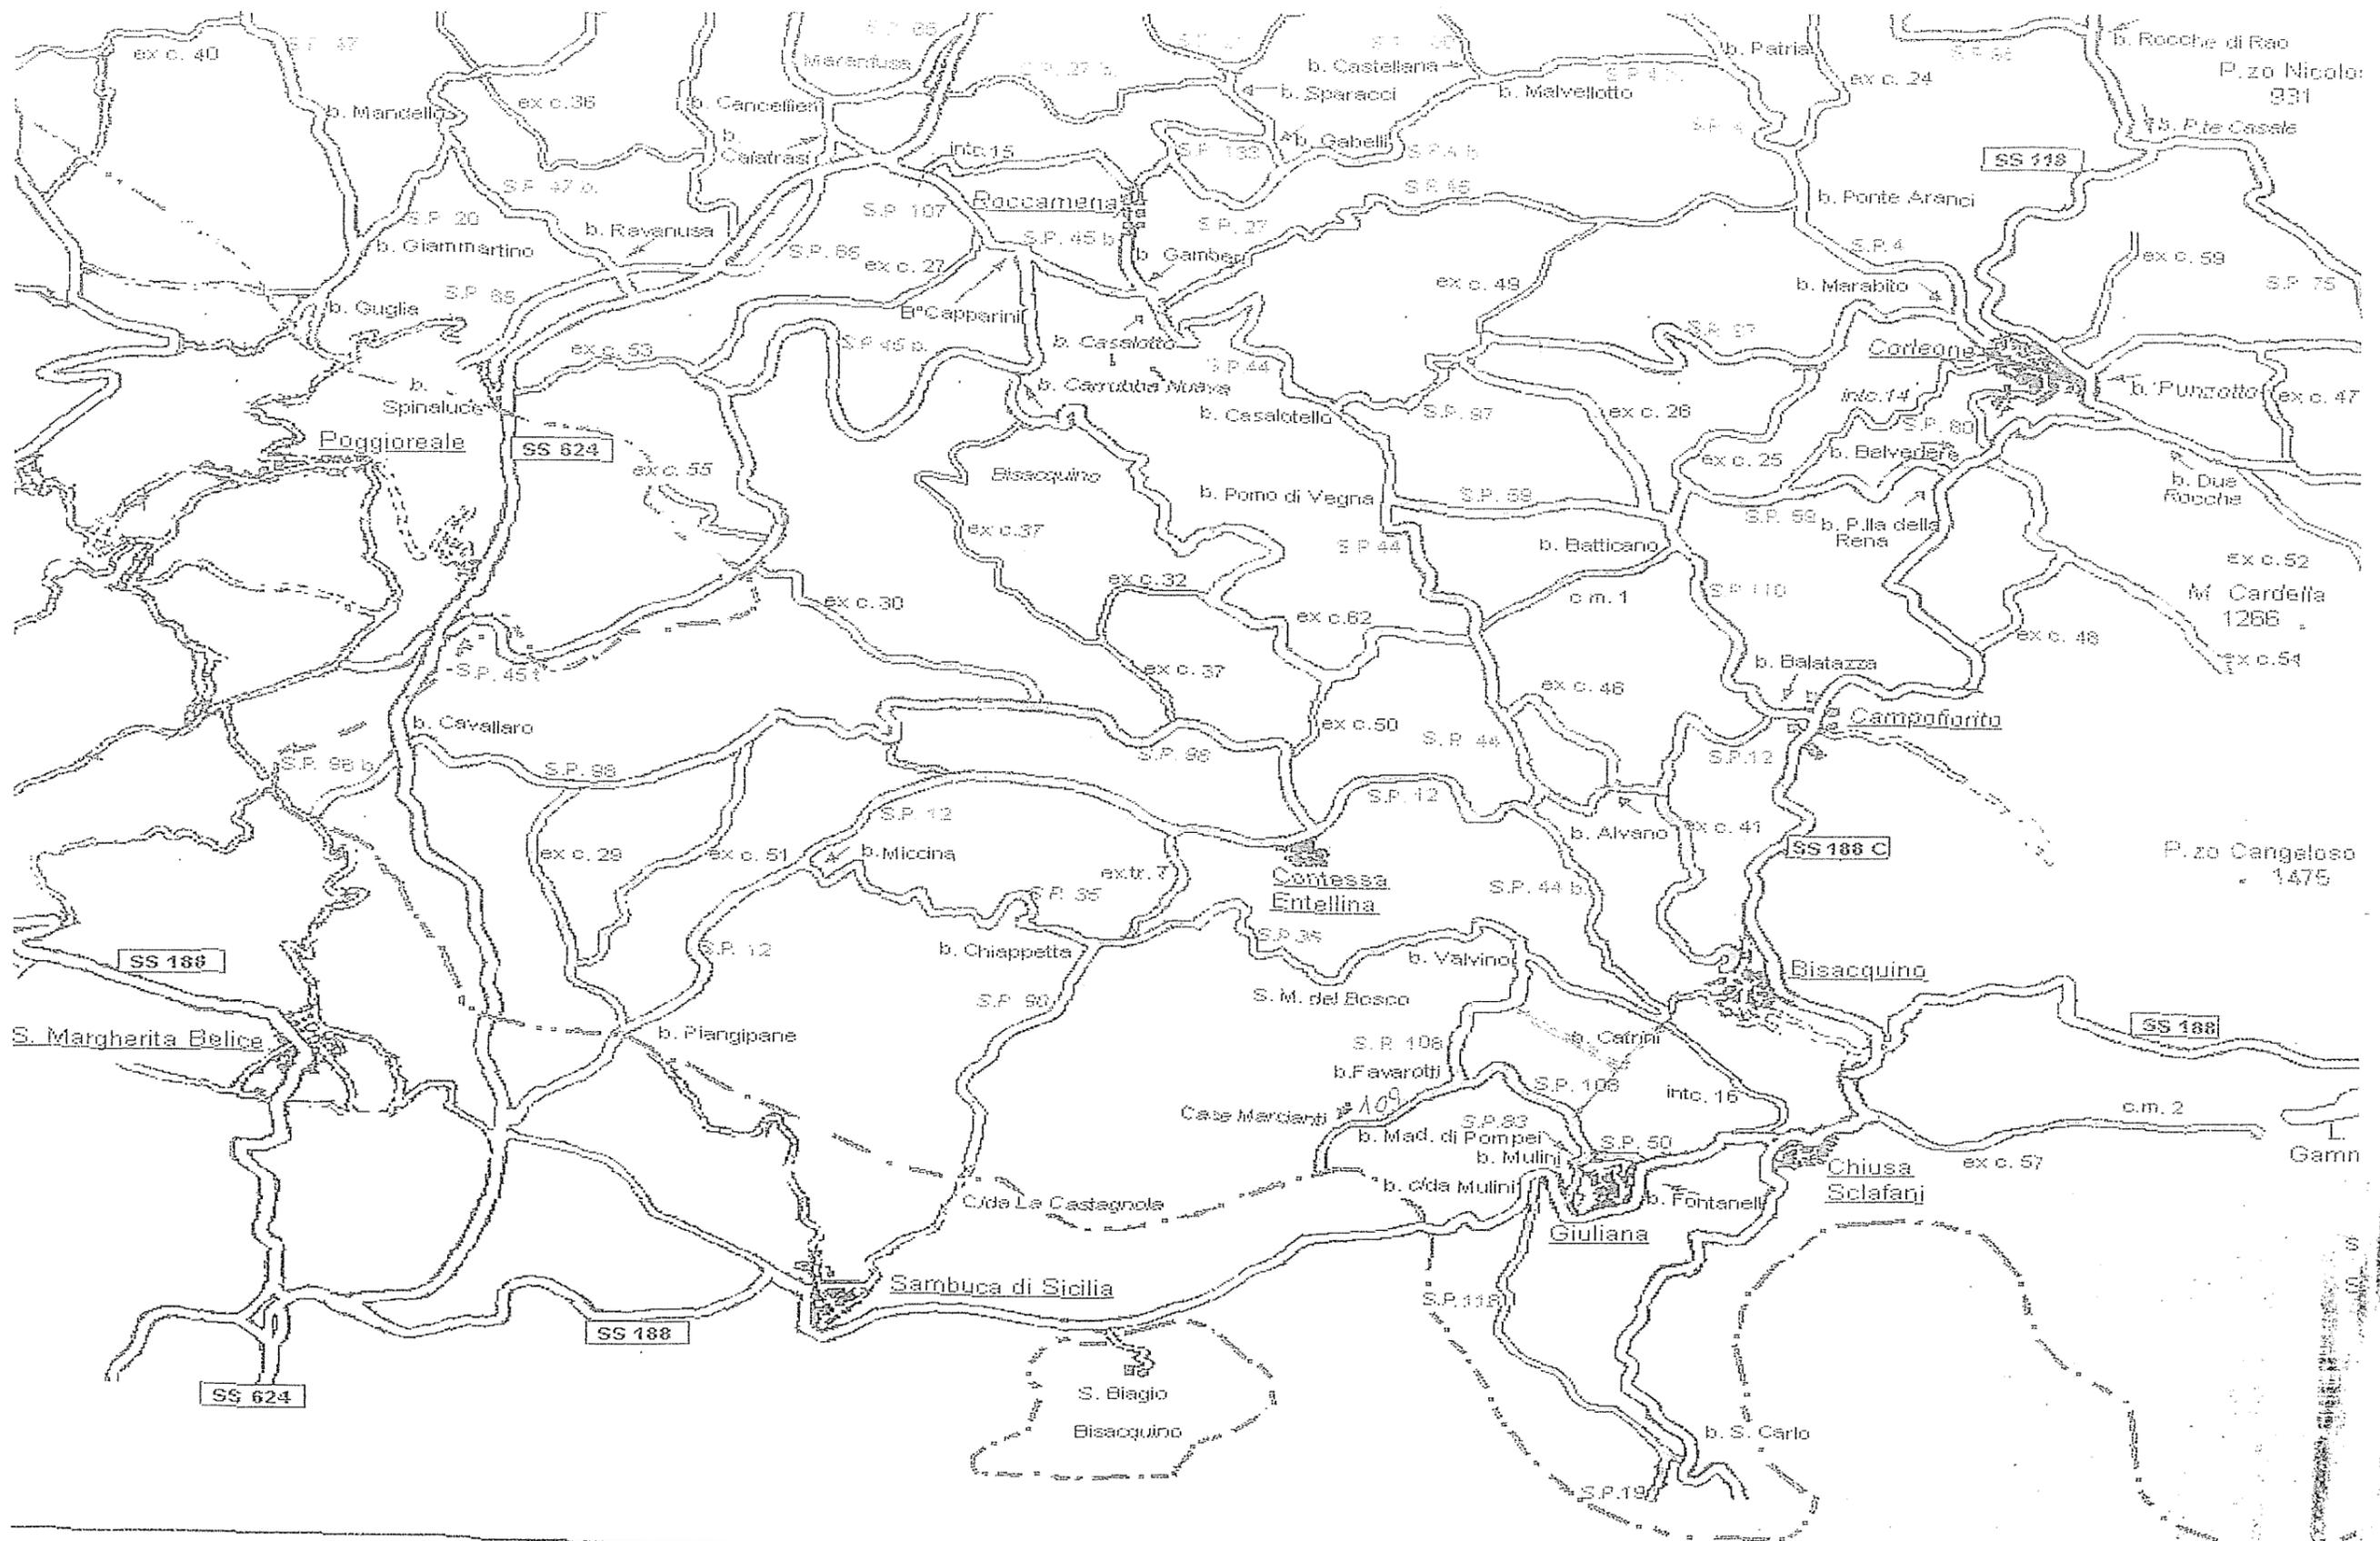

ex c. 40

S.P. 47

b. Mandellia

ex c. 36

b. Cancellieri

b. Calatrasi

Maranusa

S.P. 25

S.P. 27 a

b. Castellana

b. Sparacci

b. Malvelotto

b. Patria

ex c. 24

S.P. 55

b. Rocche di Rao

P. zo Nicolò 931

S.P. 20

b. Giannmartino

b. Ravanusa

S.P. 47 b

S.P. 66

ex c. 27

S.P. 107

Raccamena

S.P. 45 b

b. Ganbei

S.P. 27

S.P. 133

b. Gabelli

S.P. 4 b

S.P. 65

b. Ponte Aranci

SS 118

S.P. 85

b. Guglia

ex c. 53

S.P. 45 p

B. Capparini

b. Cassiotta

b. Carrubbia Nuova

S.P. 44

b. Casalotello

ex c. 49

S.P. 97

ex c. 26

S.P. 80

b. Belvedere

Corleone

ex c. 59

S.P. 75

b. Spinaluce

Poggioreale

SS 624

ex c. 55

ex c. 37

Bisacchino

ex c. 30

b. Pomo di Vegna

S.P. 59

S.P. 44

b. Batticano

ex c. 25

S.P. 58

b. P.lla della Rens

ex c. 48

ex c. 52

M. Cardella 1266

S.P. 45 a

b. Cavallaro

S.P. 98 b

S.P. 98

ex c. 32

ex c. 37

ex c. 50

S.P. 98

S.P. 44

ex c. 46

S.P. 110

b. Balatazza

ex c. 48

Campofiorito

ex c. 51

ex c. 48

ex c. 51

S.P. 12

b. Miccina

ex c. 29

ex c. 51

S.P. 12

b. Chiappetta

S.P. 90

ex tr. 7

S.P. 35

Contessa Entellina

S.P. 44 b

b. Valvino

ex c. 41

S.P. 12

SS 188 C

b. Alvano

P. zo Cangeloso 1475

S.P. 106

b. Favarotti

Case Mercanti

S.P. 106

intc. 15

S.P. 50

b. Mad. di Pompei

b. Mulini

b. c.da Mulini

S.P. 50

b. Fontanelli

Giuliana

Chiusa Sclafani

ex c. 57

S.P. 118

S. Biagio

Bisacchino

S.P. 106

b. Fontanelli

SS 624

S.P. 19

b. S. Carlo

S.P. 19

S. Margherita Belice

SS 188

SS 188