


PROVINCIA REGIONALE DI PALERMO
SETTORE EDILIZIA SCOLASTICA II

LAVORI DI COSTRUZIONE DEL
LICEO SCIENTIFICO DI CARINI
PER N° 15 AULE

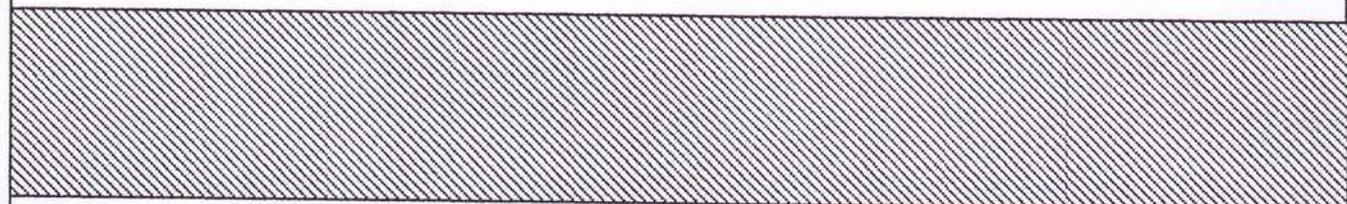

ELABORATO n° 09	PIANTA AULA MAGNA E PALESTRA	DATA
Scala 1:100		

L'Impresa




Il Direttore dei Lavori

VISTO: L'ING. CAPO

IL RESPONSABILE DEL PROCEDIMENTO

Handwritten signature

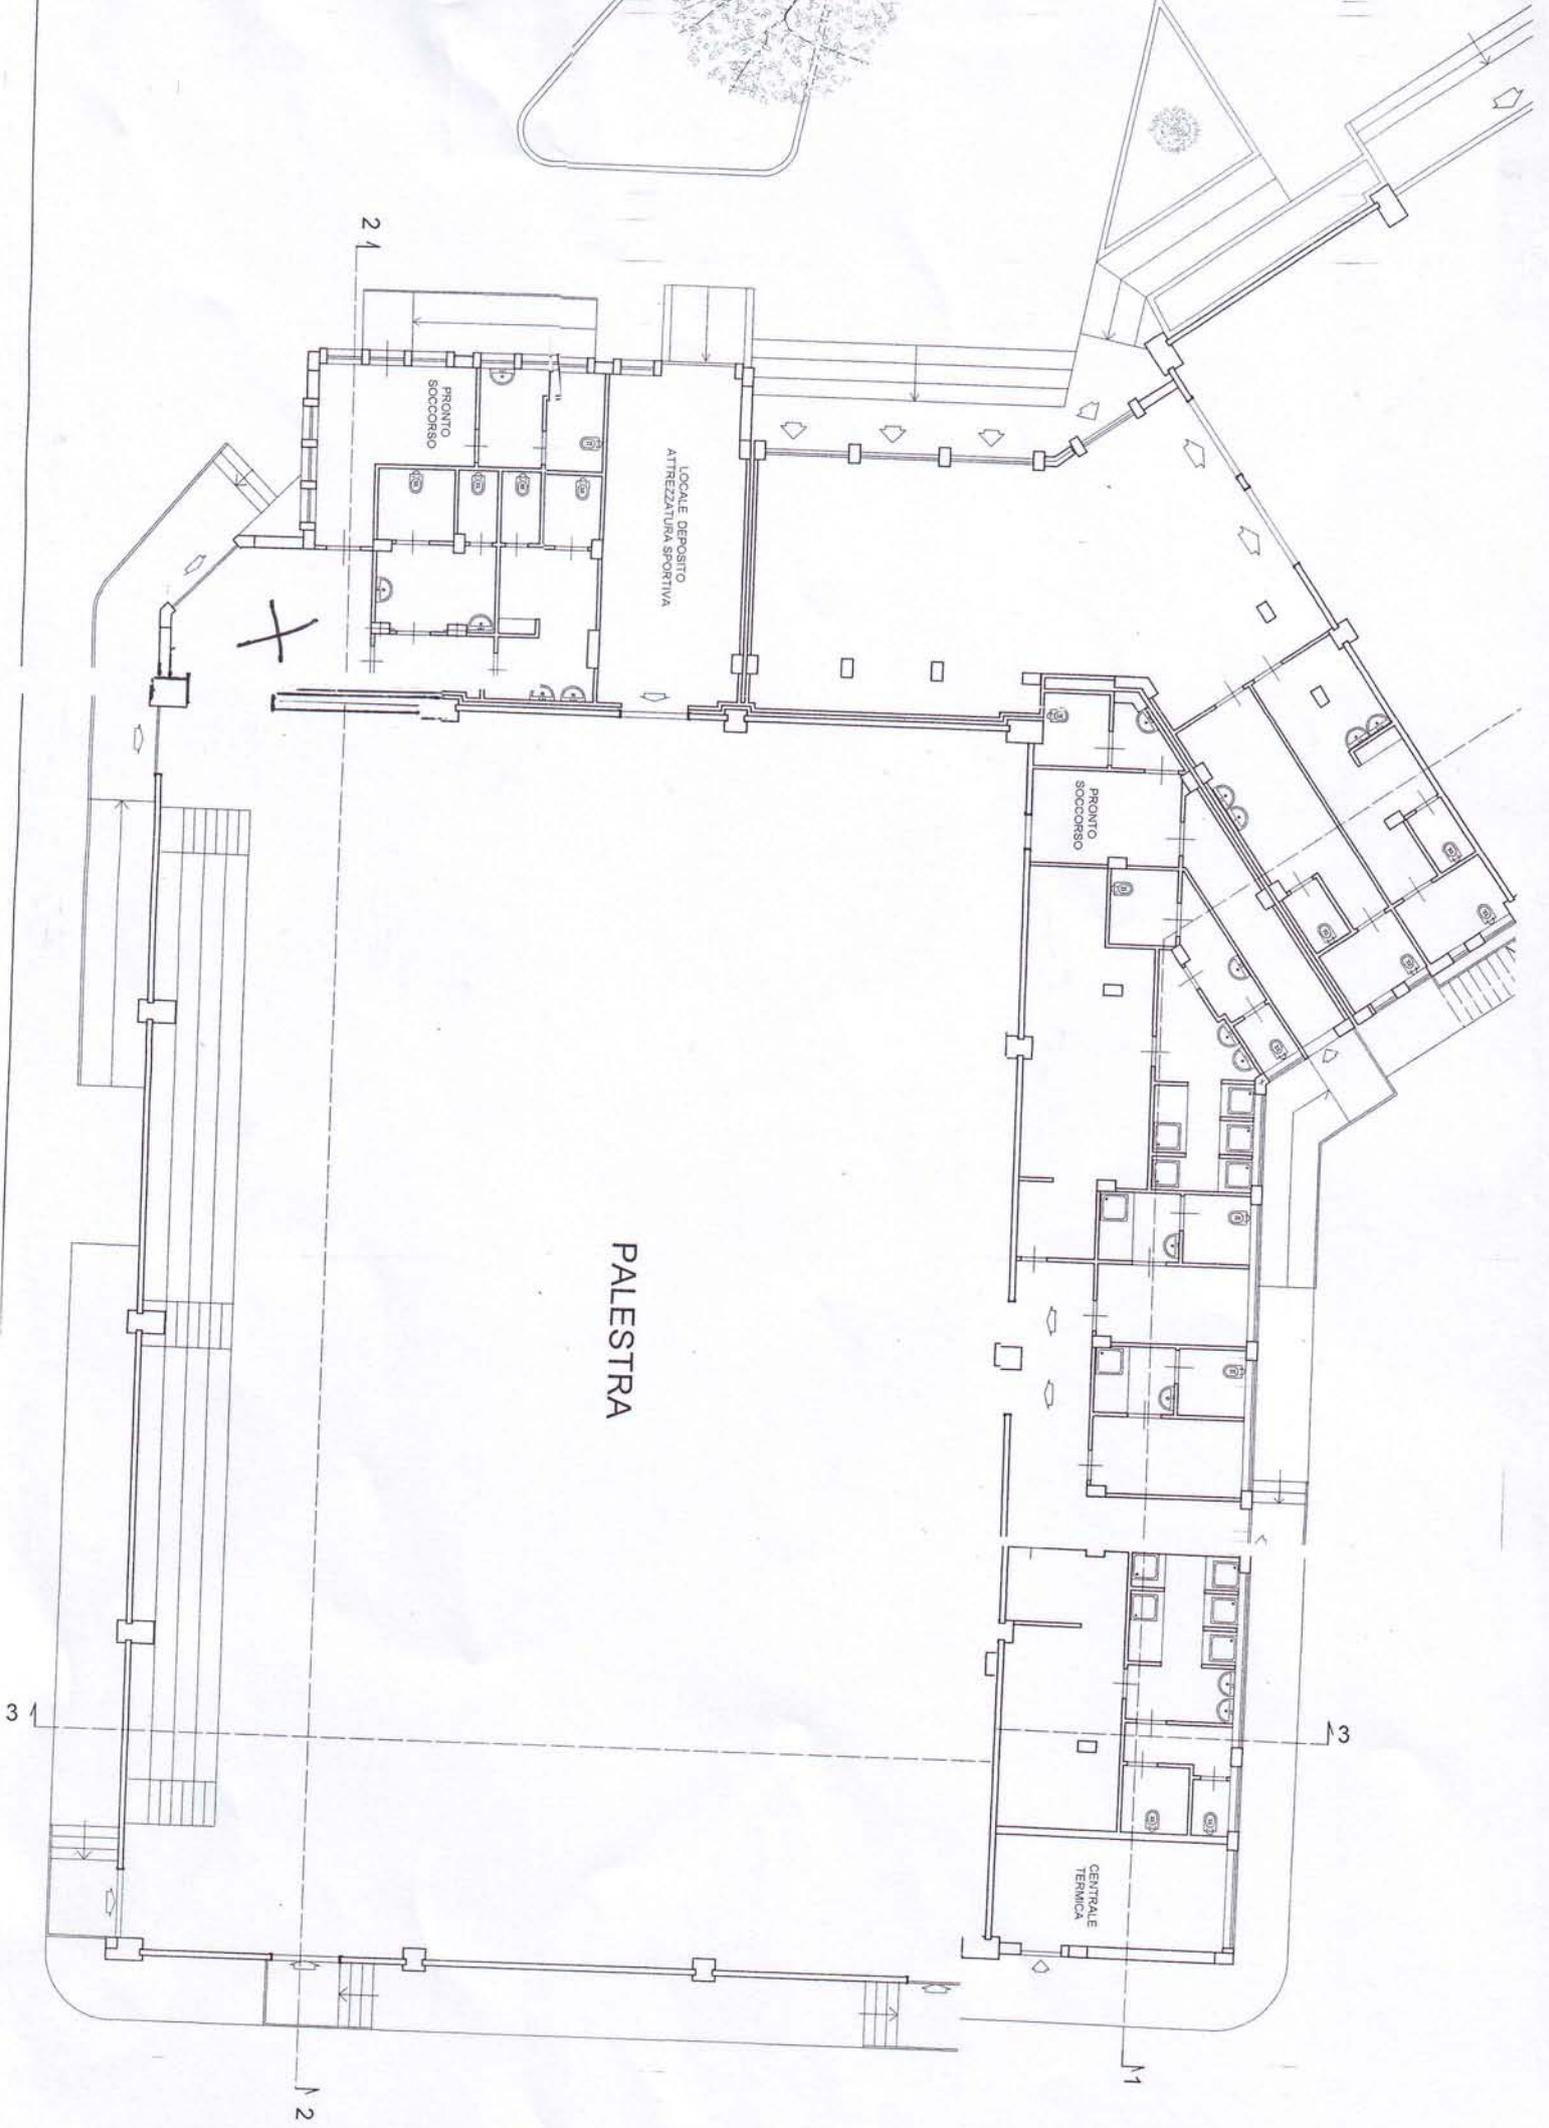

PRONTO SOCCORSO

LOCALE DEPOSITO
ATTREZZATURA SPORTIVA

PALESTRA

PRONTO SOCCORSO

CENTRALE
TERMICA

2/1

3/1

1/3

1/2

1/1