



Conservatorio di Musica "V. Bellini"
Via Squarcialupo, 45 - Palermo
Collocazione distributori automatici area di ristoro
Piano Secondo

- A distributore caffè espresso e bevande calde
- B distributore altri e bevande

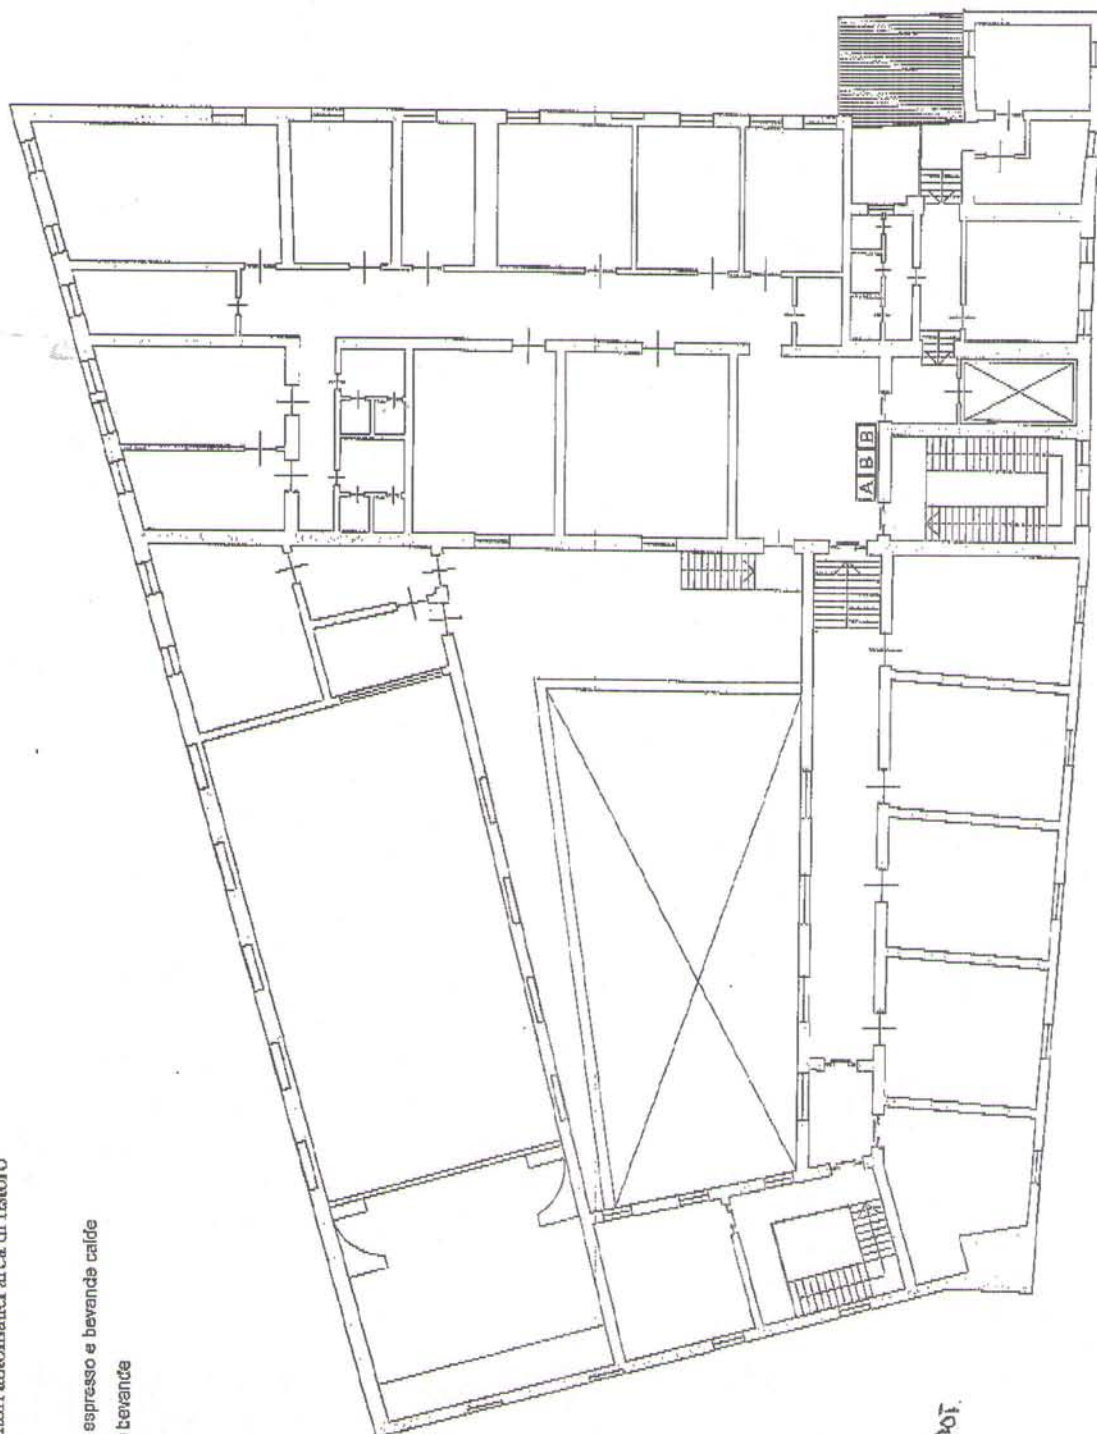


Conservatorio di Musica 'V. Bellini'
 Via Squarcialuppo, 45 - Palermo
 Collocazione distributori automatici area di ristoro
 Piano Primo

- A** distributore caffè espresso e bevande calde
- B** distributore cibi e bevande

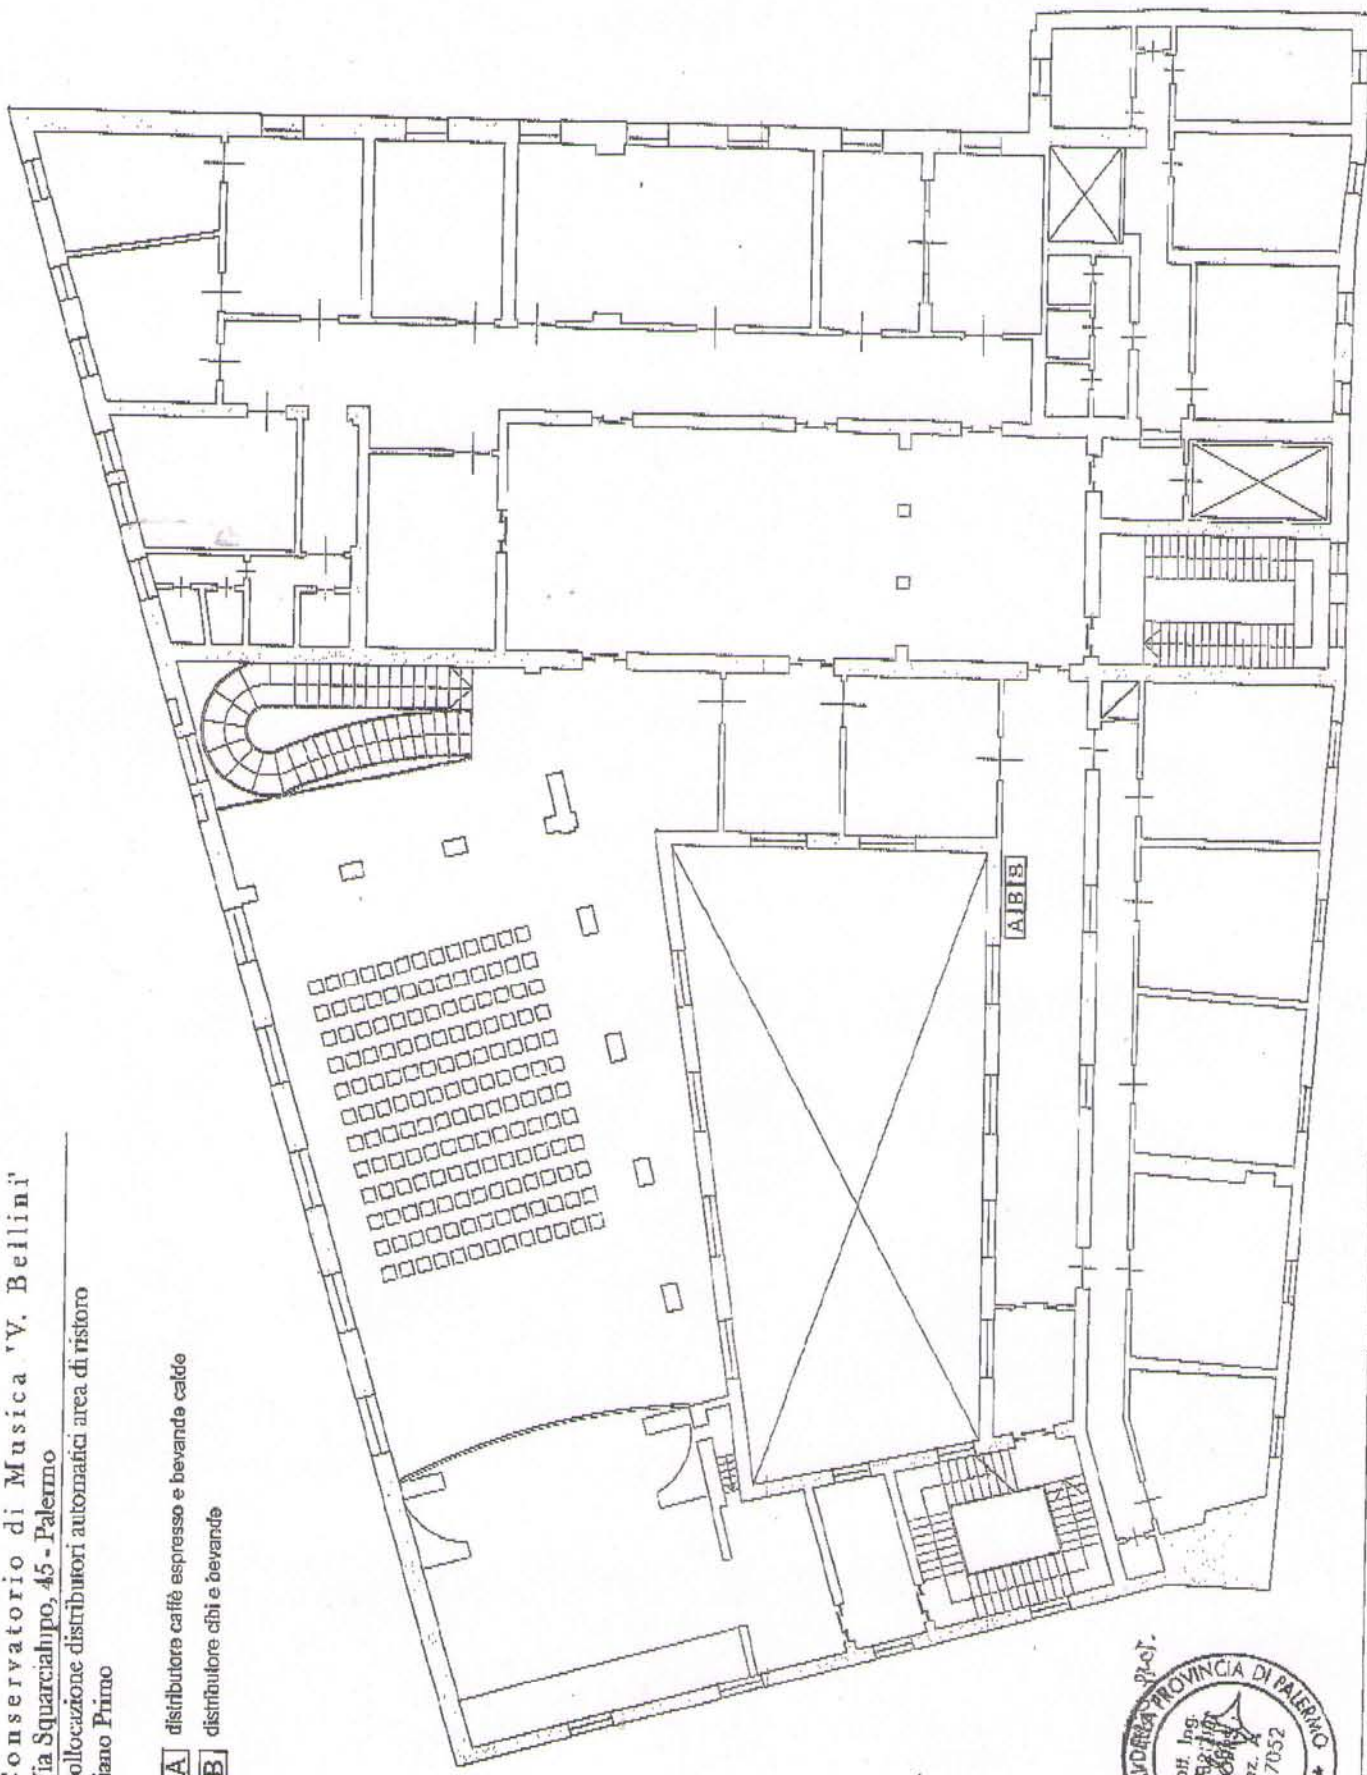

Conservatorio di Musica "V. Bellini"
 Via Squarcialupo, 45 - Palermo
 Collocazione distributori automatici area di ristoro
 Piano Terra

- A** distributore caffè espresso e bevanda calda
- B** distributore cibi o bevande

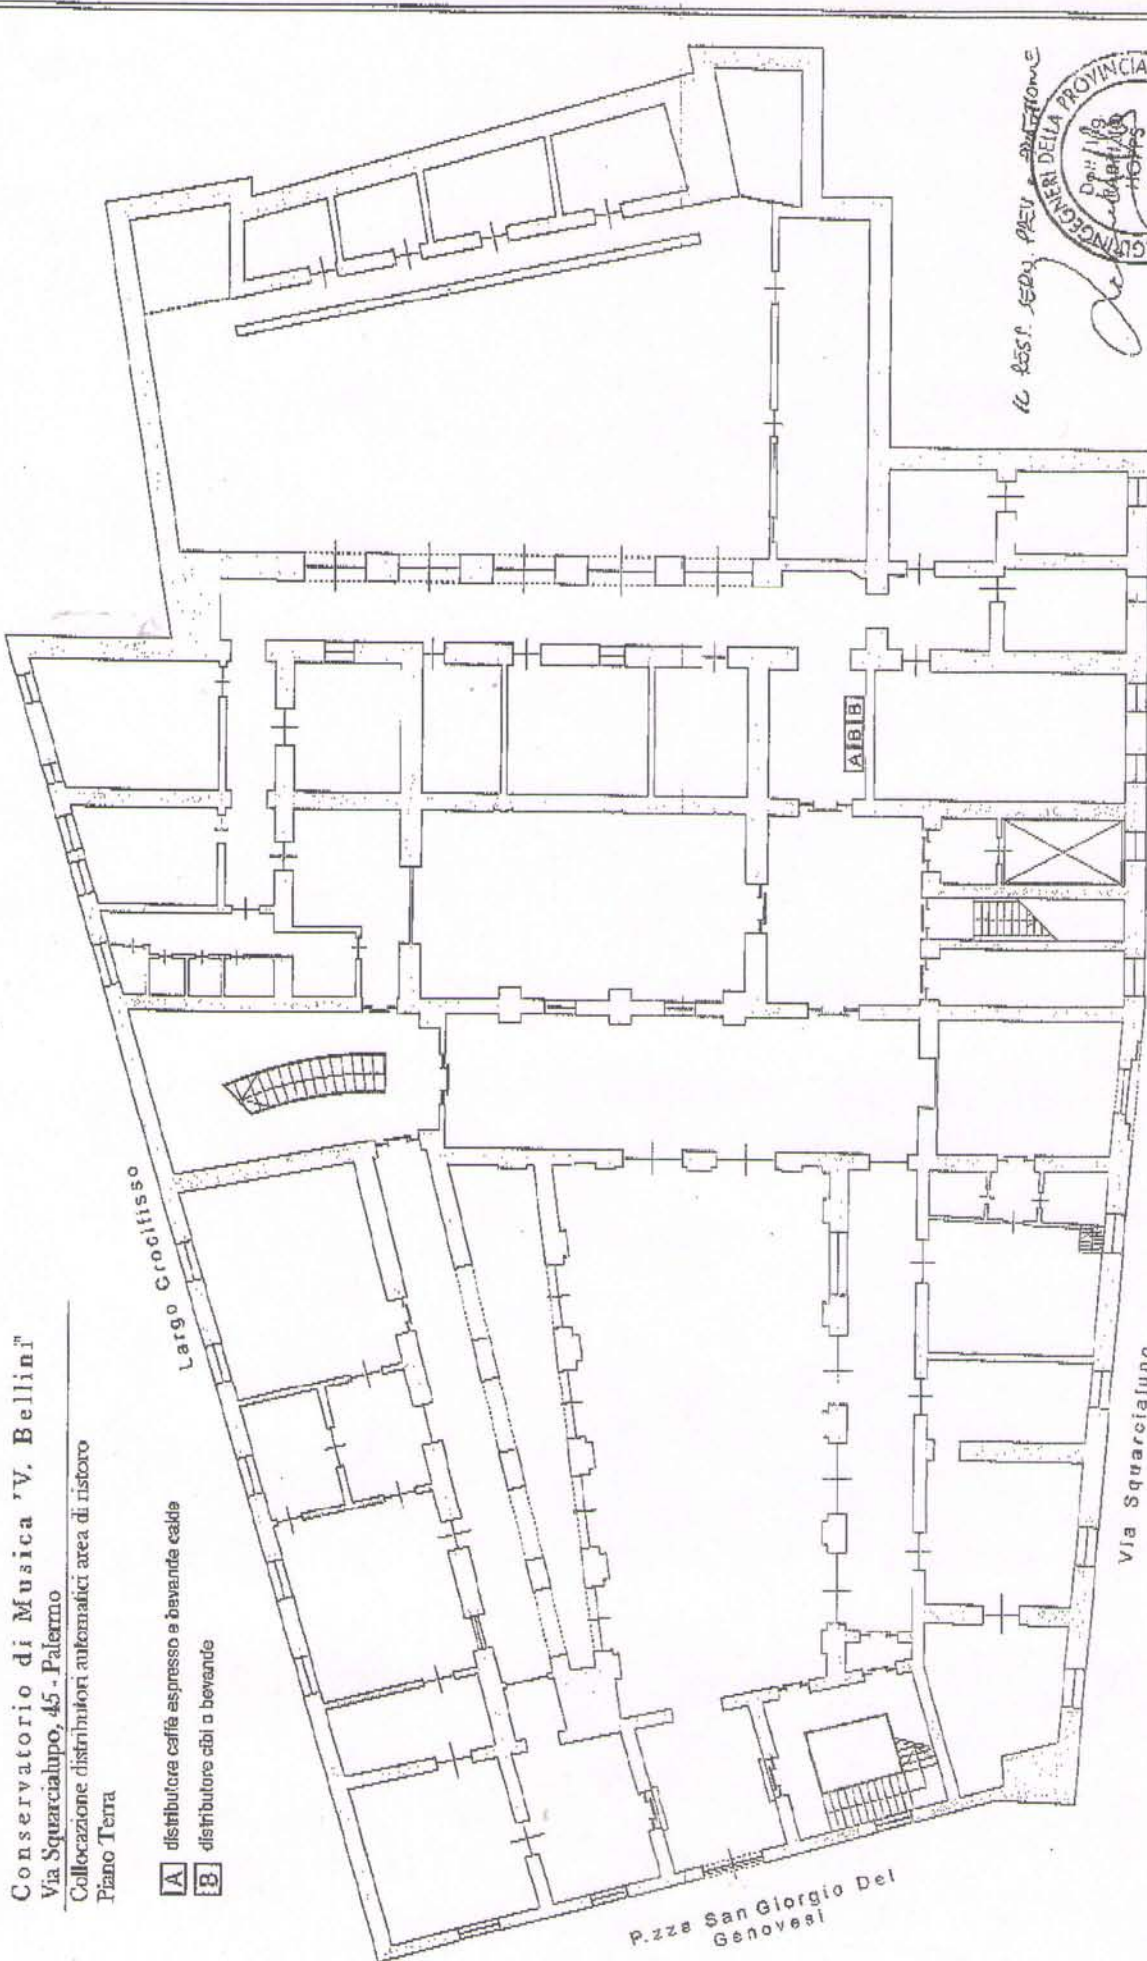

AL REST. TED. PAV. SOTTONE
 ORDINE DEGLI INGEGNERI DELLA PROVINCIA DI PALERMO
 Sez. A
 N. 7052
 Dep. Ing. [Signature]

Via Squarcialupo

Via Squarcialupo

P.zza San Giorgio Del Genovesi